



**Stadt Gelsenkirchen
Katasteramt**

Goldbergstraße 12
45894 Gelsenkirchen

**Auszug aus dem
Liegenschaftskataster**

Flurkarte NRW 1:1000

Flurstück: 229

Flur: 3


Gemarkung: Gelsenkirchen

Rolandstraße 8, Gelsenkirchen u.a.

1. Ausfertigung

Erstellt: 23.10.2023

Zeichen: 23-EI-1196

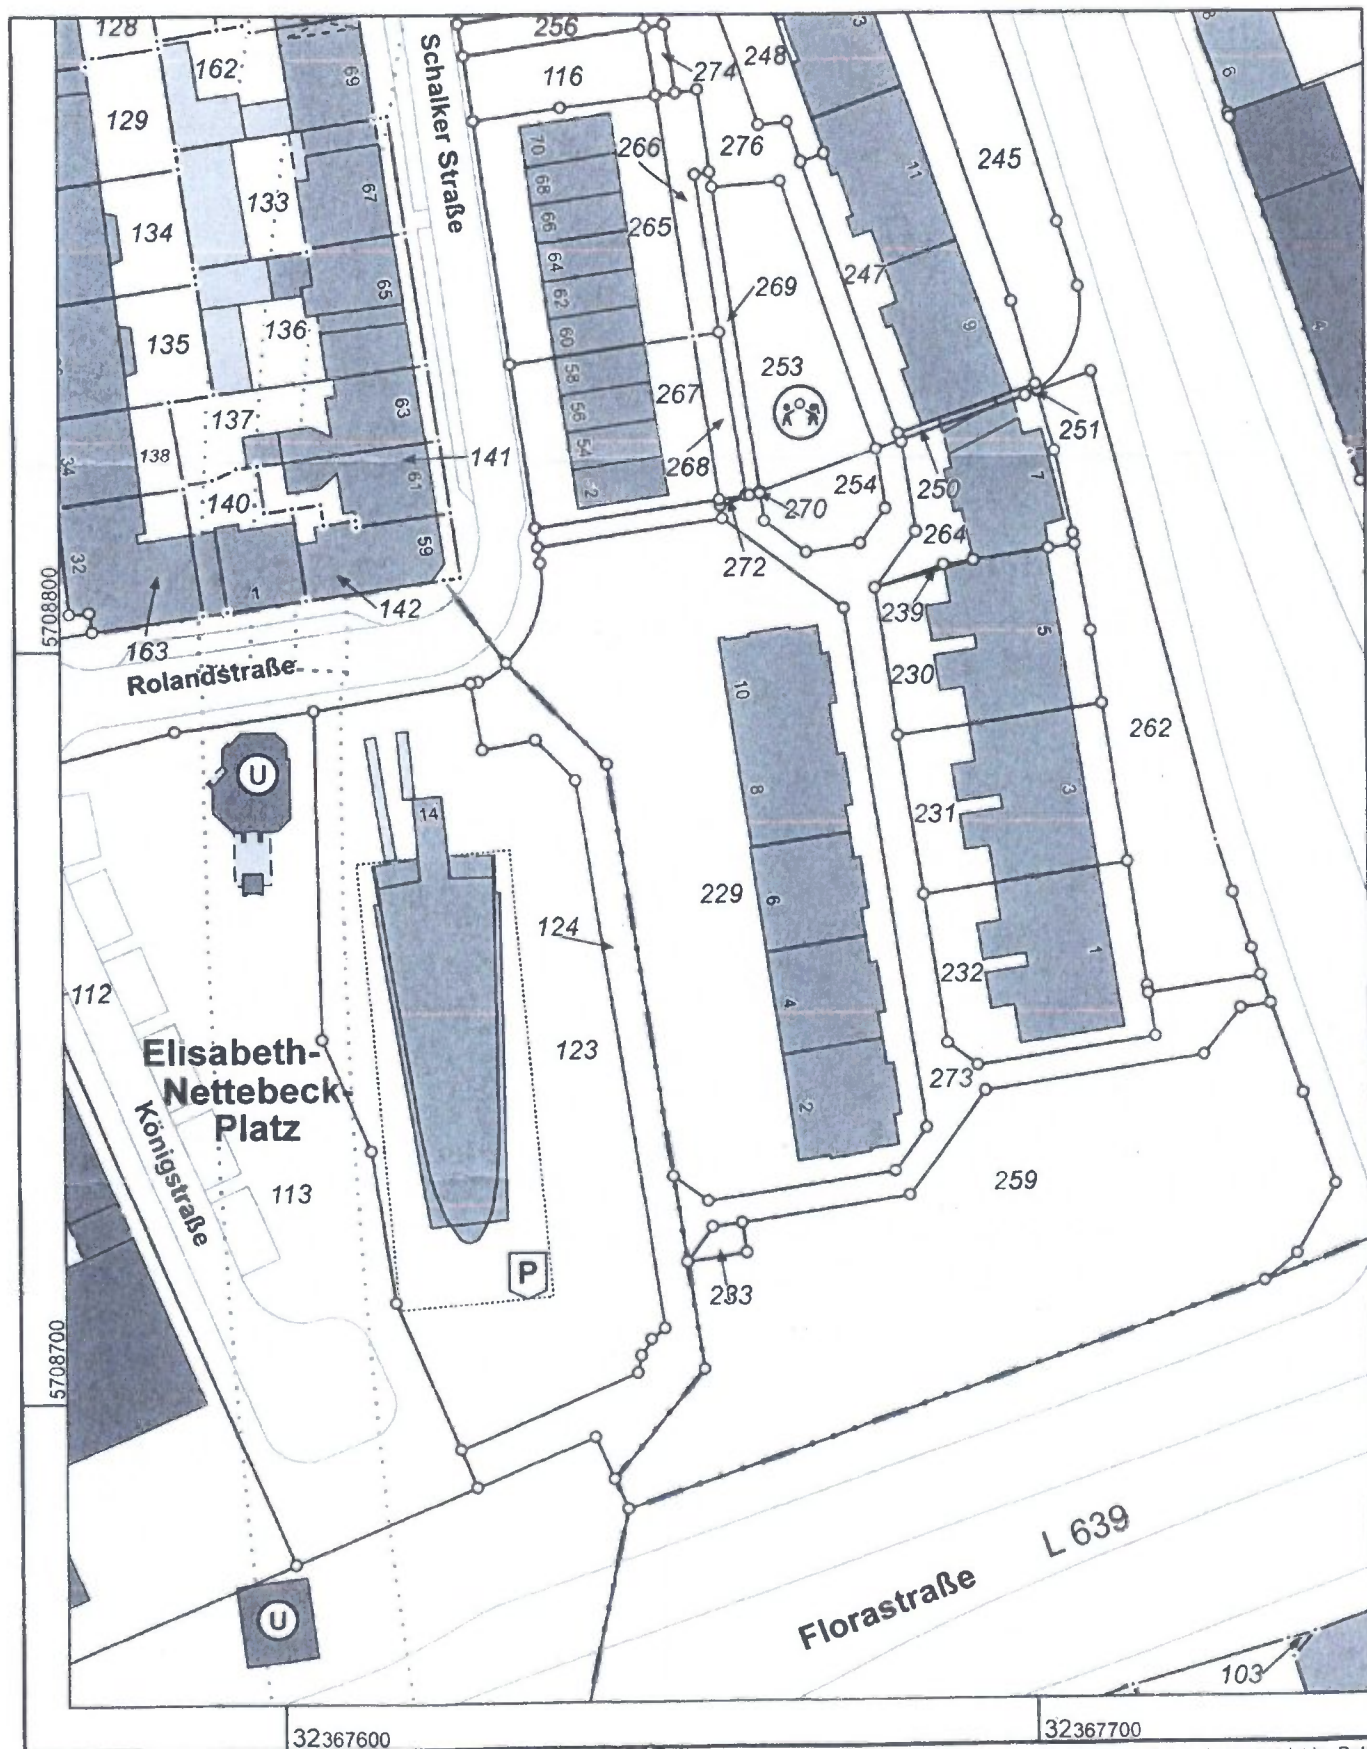

Maßstab 1 : 1000

10 20 30 40 50 Meter

32367700

Die Nutzung dieses Auszuges ist im Rahmen des § 11 (1) DVOzVermKatG NRW zulässig. Zuwiderhandlungen werden nach § 27 VermKatG NRW verfolgt.