


Franz-Bielefeldstr. 67
10,58

Kellergeschoss.

Durchfahrt.

$\frac{1}{2}$ Steinverkleidung

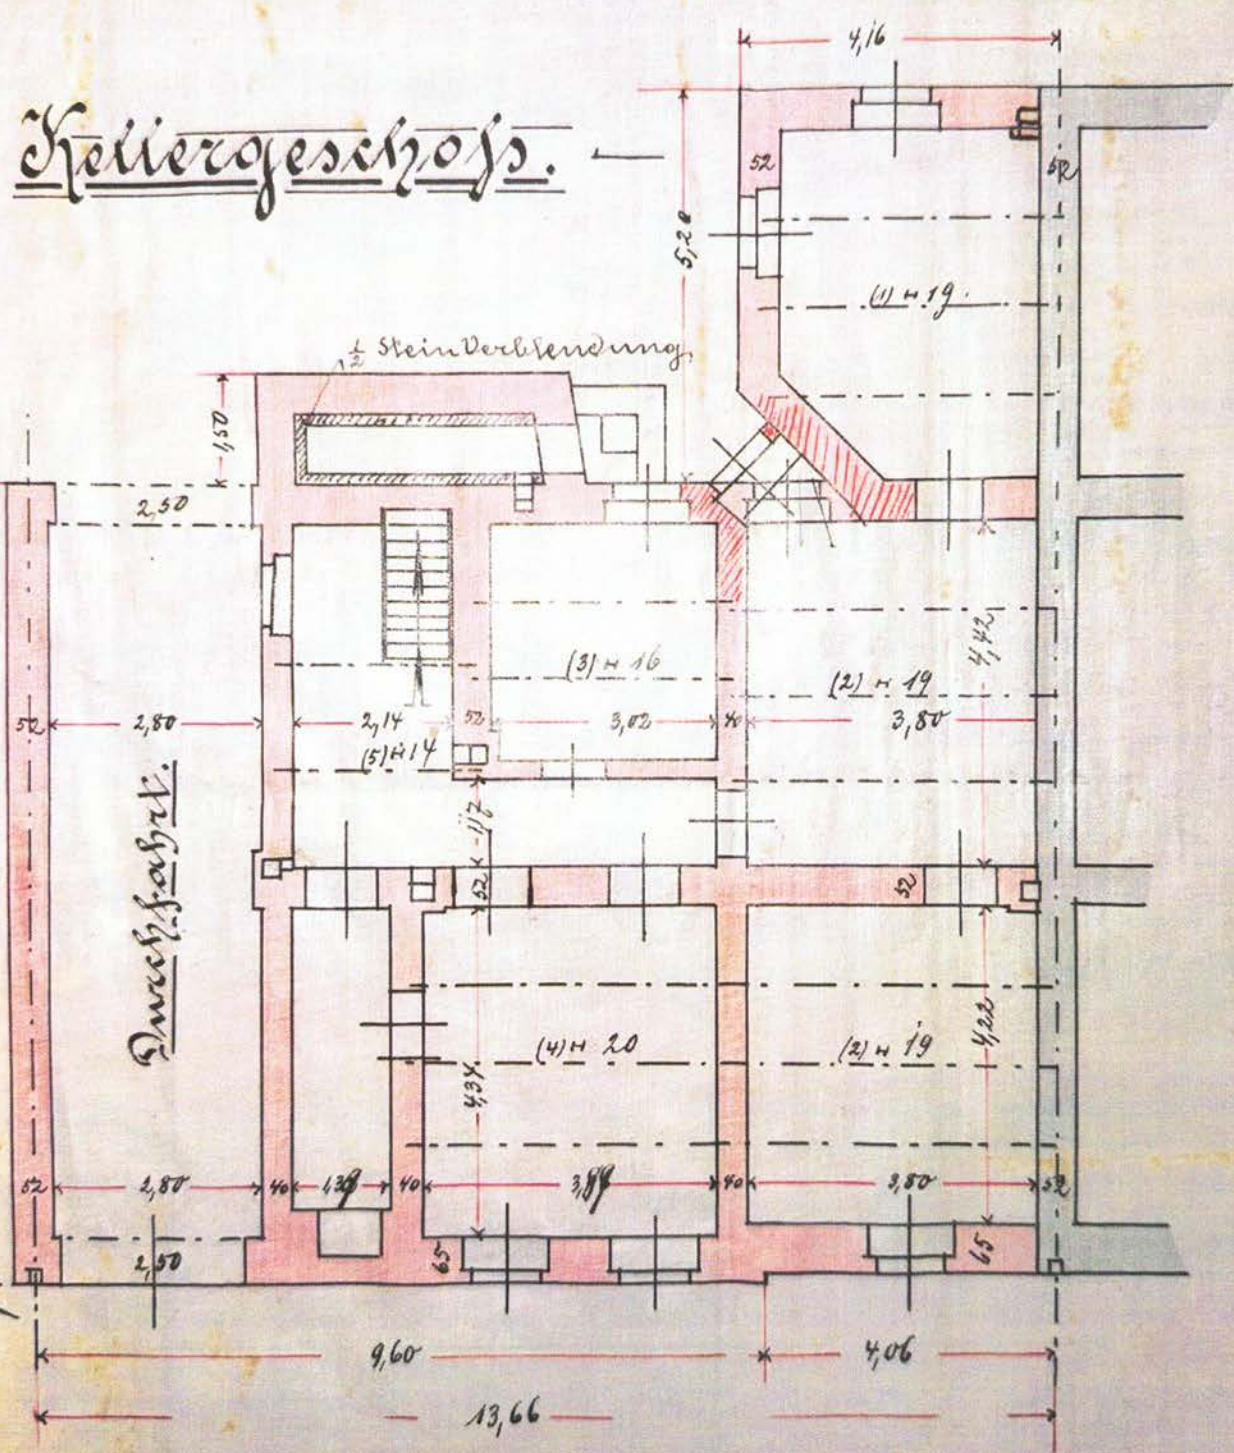


276. 1:100.




— Erdgeschoss. —

a.

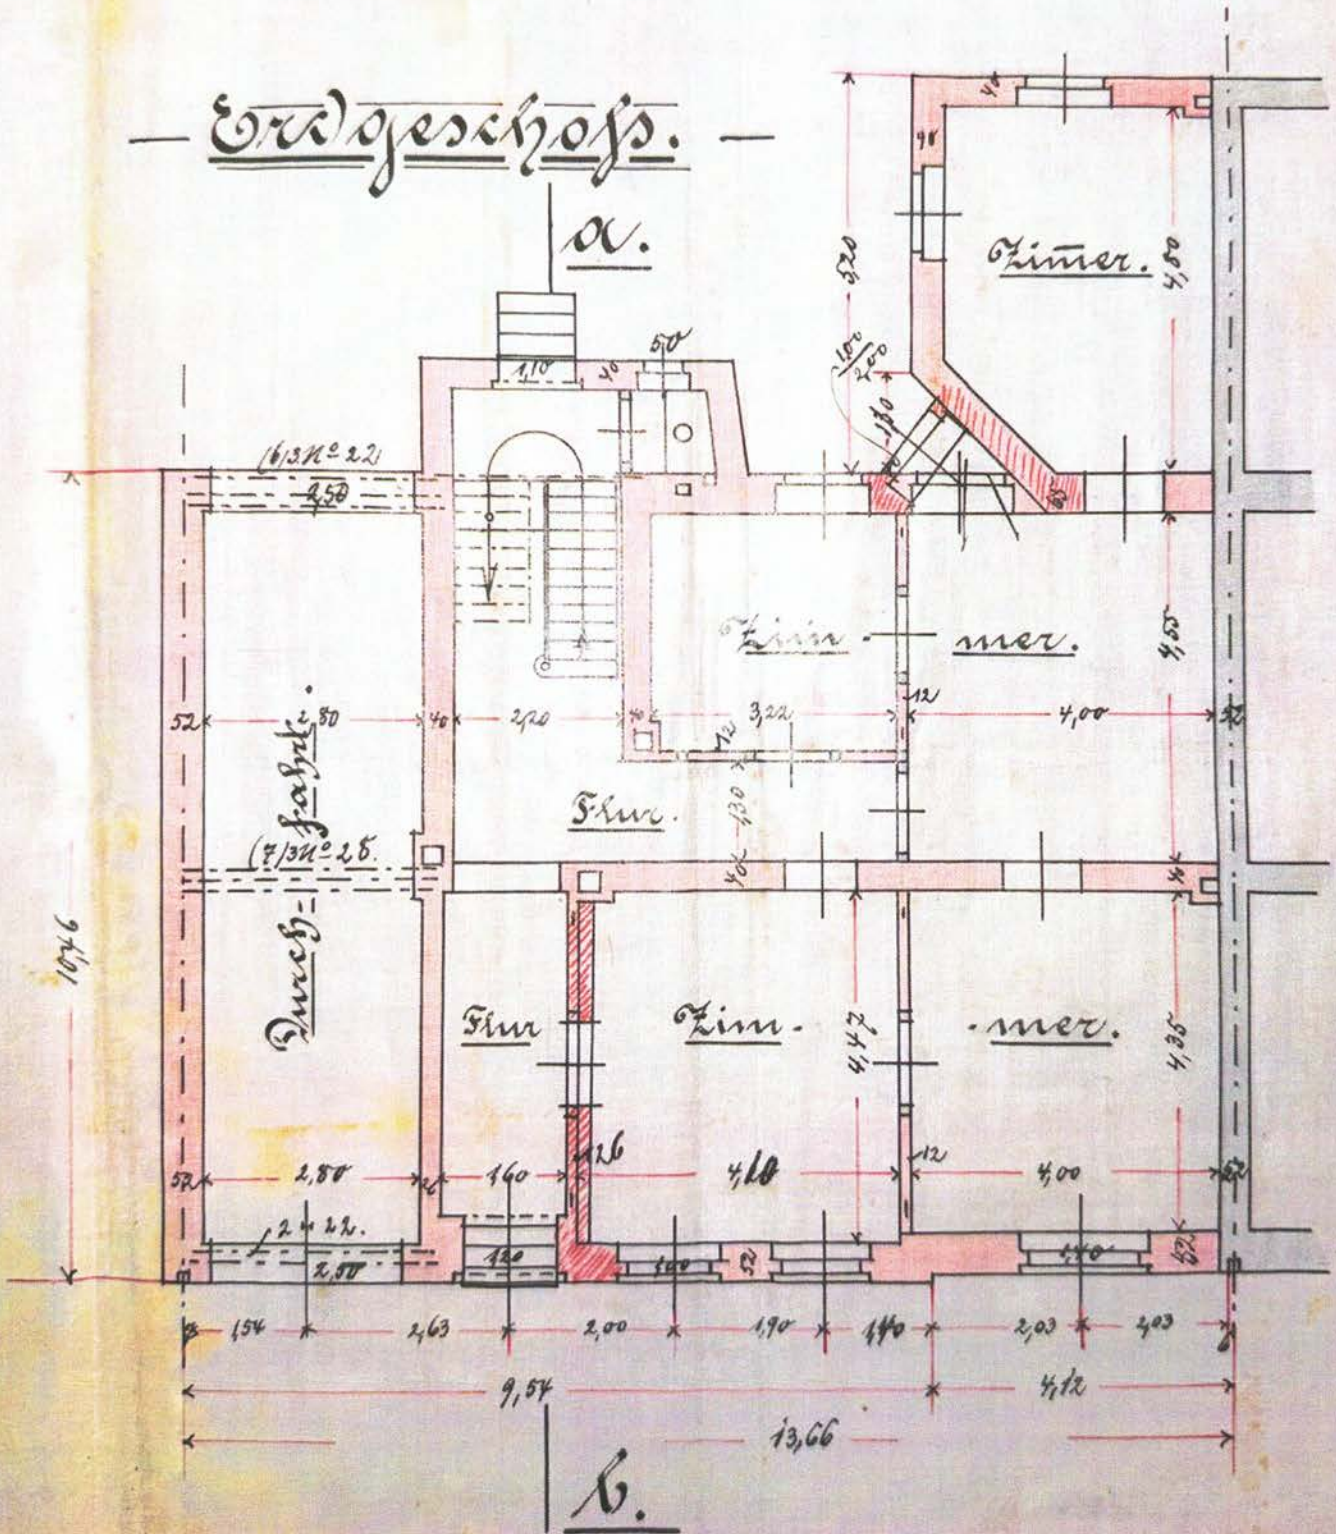


Etage u. Dachgeschoss.

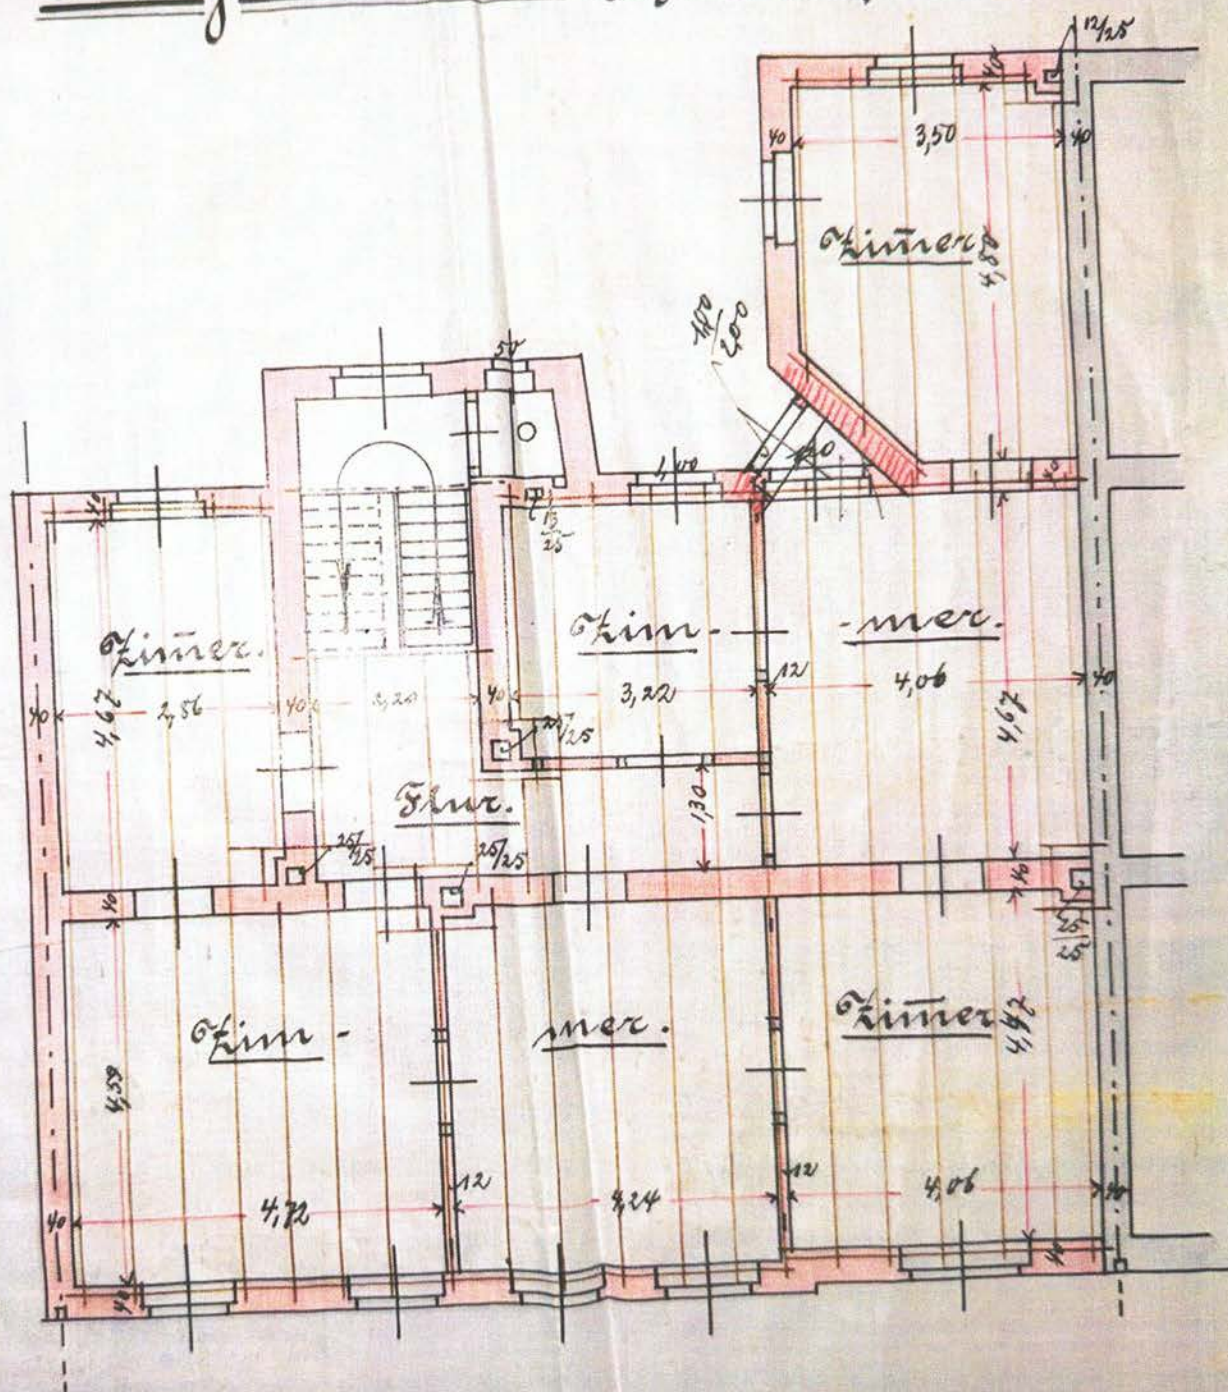

Gelsenkirchen, im März 1899.

Querschnitt a-b.

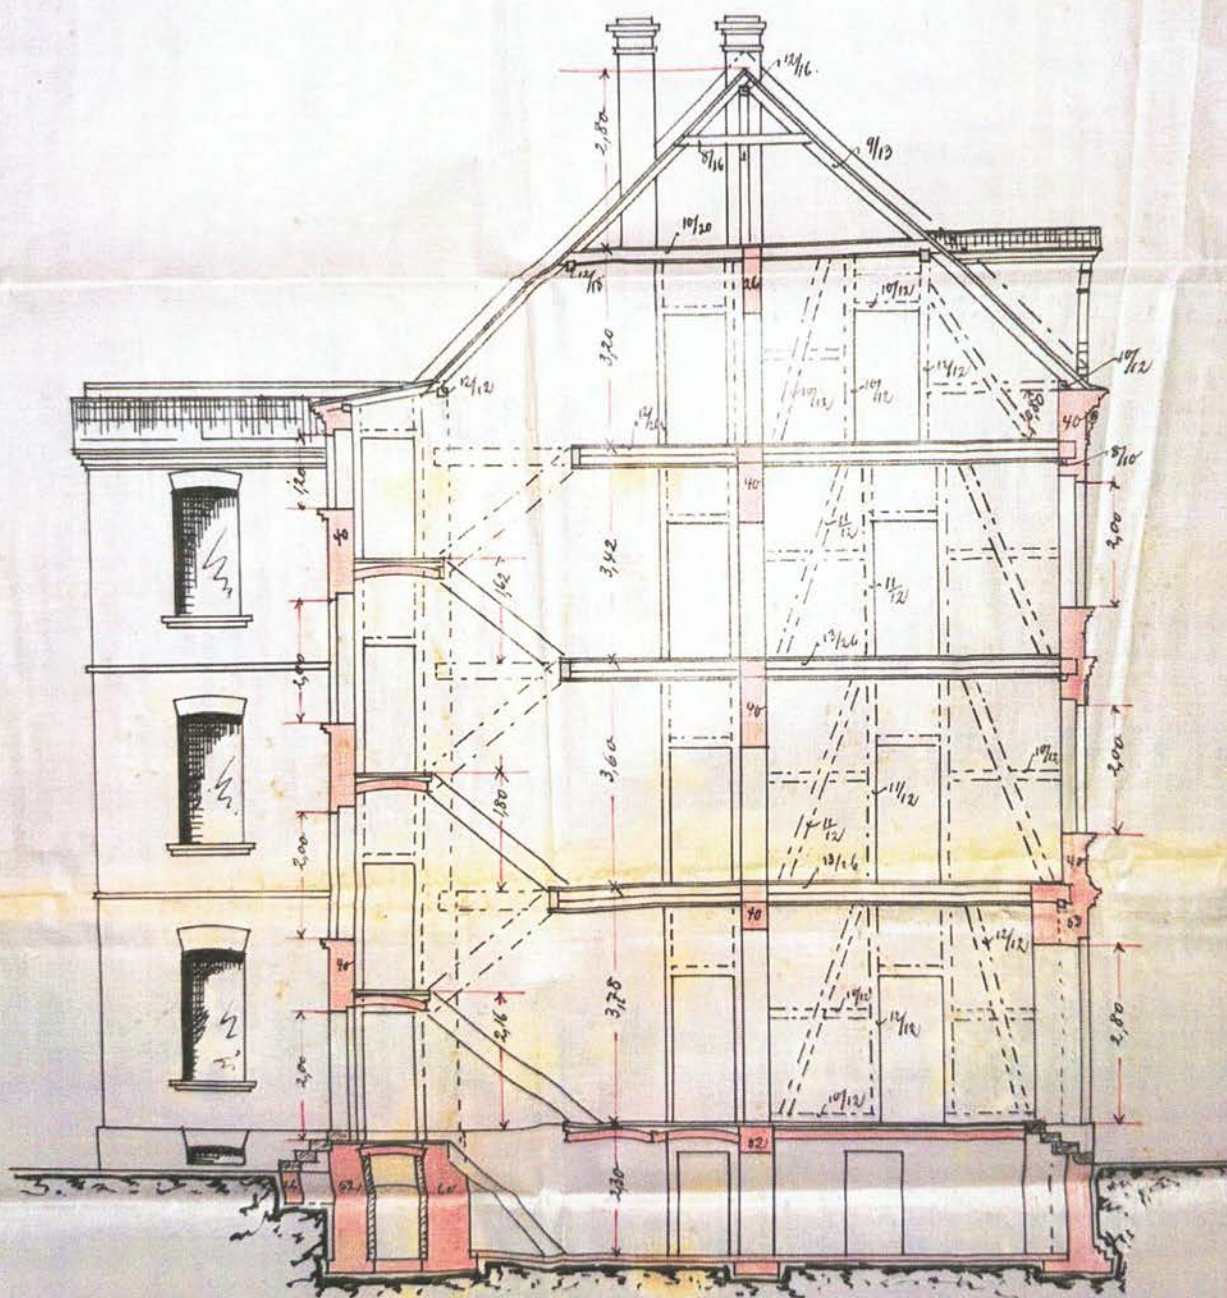


10. 15. 17 Meter.


Etagen u. Dachgeschoss.

— Ansicht. —




216.

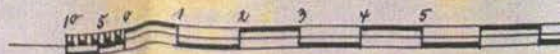

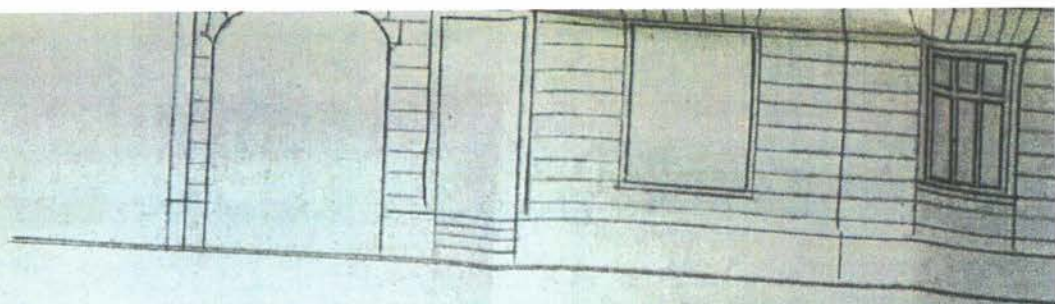


STRASSENANSICHT VOR DEM UMBAU

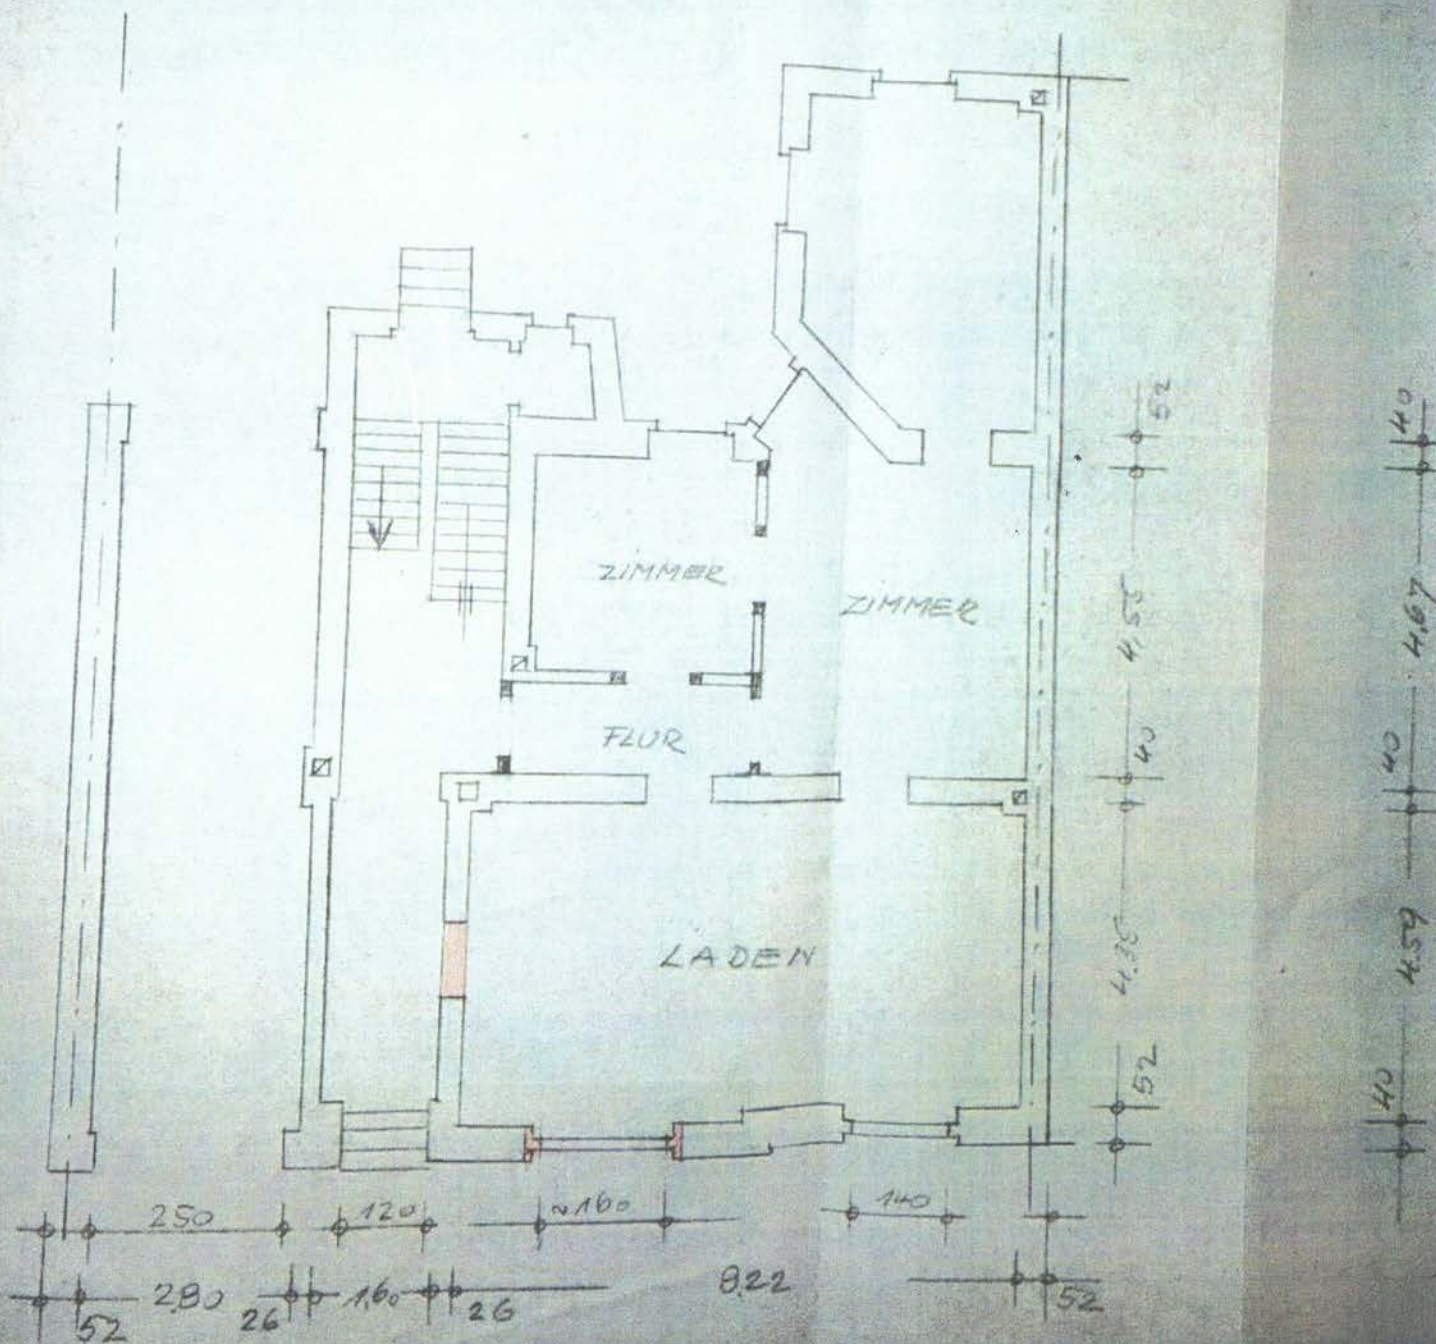

ERDGESCHOSS


STRASSENANSICHT

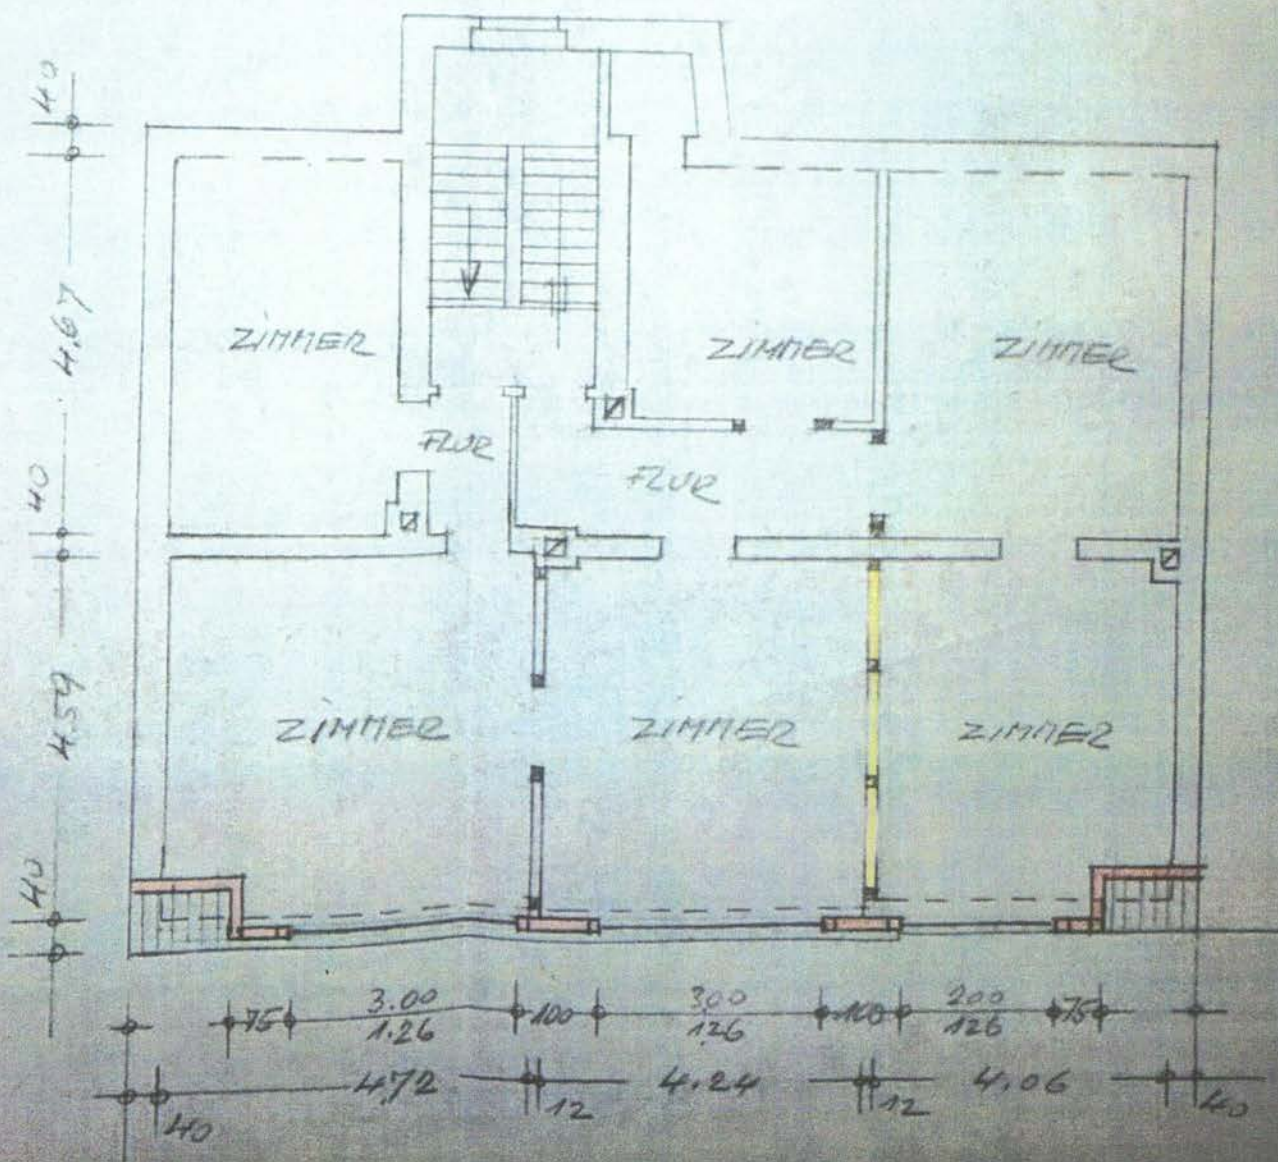

DACHGERÄDE


Bauordnungs-
akt

ANSICHT NACH DEM UMBAU

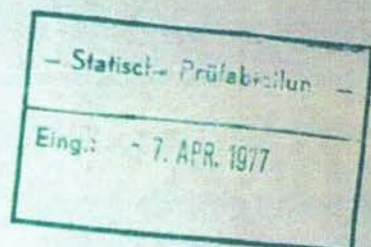

Anlage Nr. 1

Gehört zur statischen Berechnung
vom März 1977

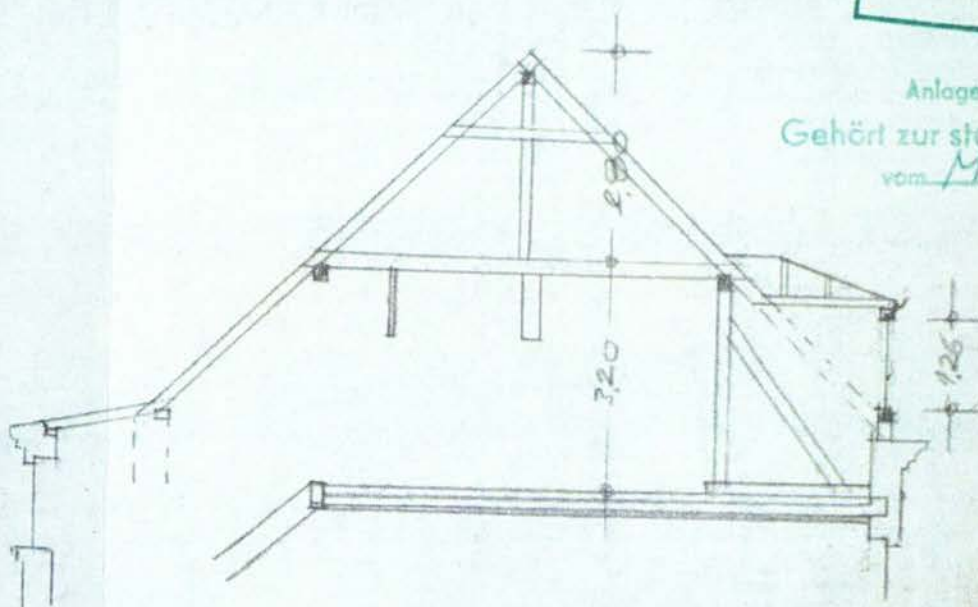

SCHNITT

UMBAU DER DACHHAUSEN UND DES SCHAUFENSTERS
FRANZ - BIELEFELD - STRASSE 67, GELSENKIRCHEN
BAUHERIN: [REDACTED]
FRANZ - BIELEFELD - STRASSE 67, GELSENKIRCHEN
M. 11100


GELSENKIRCHEN, 14. FEBR. 1977

DIE BAUHERIN:


[REDACTED]

DER ARCHITECT:

[REDACTED]

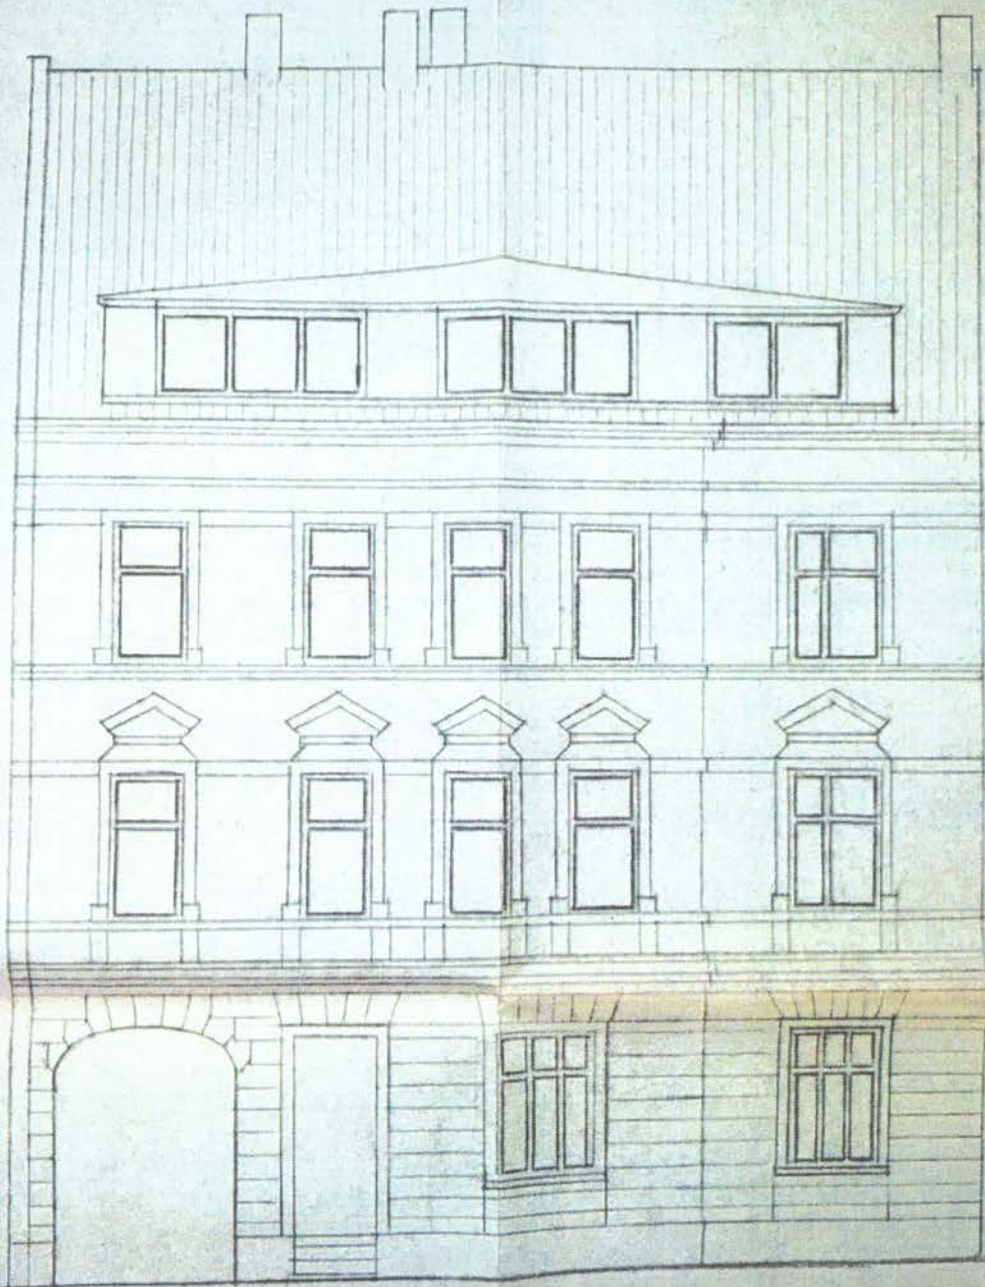

STRASSENANSICHT NACH DEM UMBAU

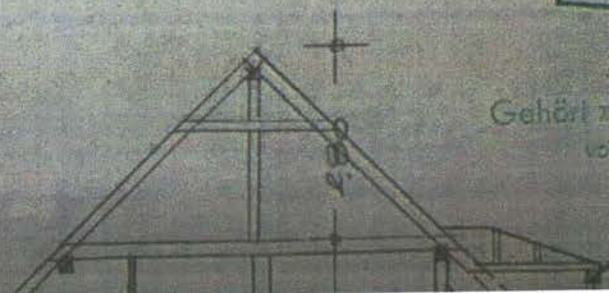


- St
Eing.

An
Gehört zur
vom

STRASSENANSICHT NACH S


Nach der Örtlichkeit ge-
ändert. Normansicht 07/04.78

Ausreichende Belichtung und Belüftung
erforderlich

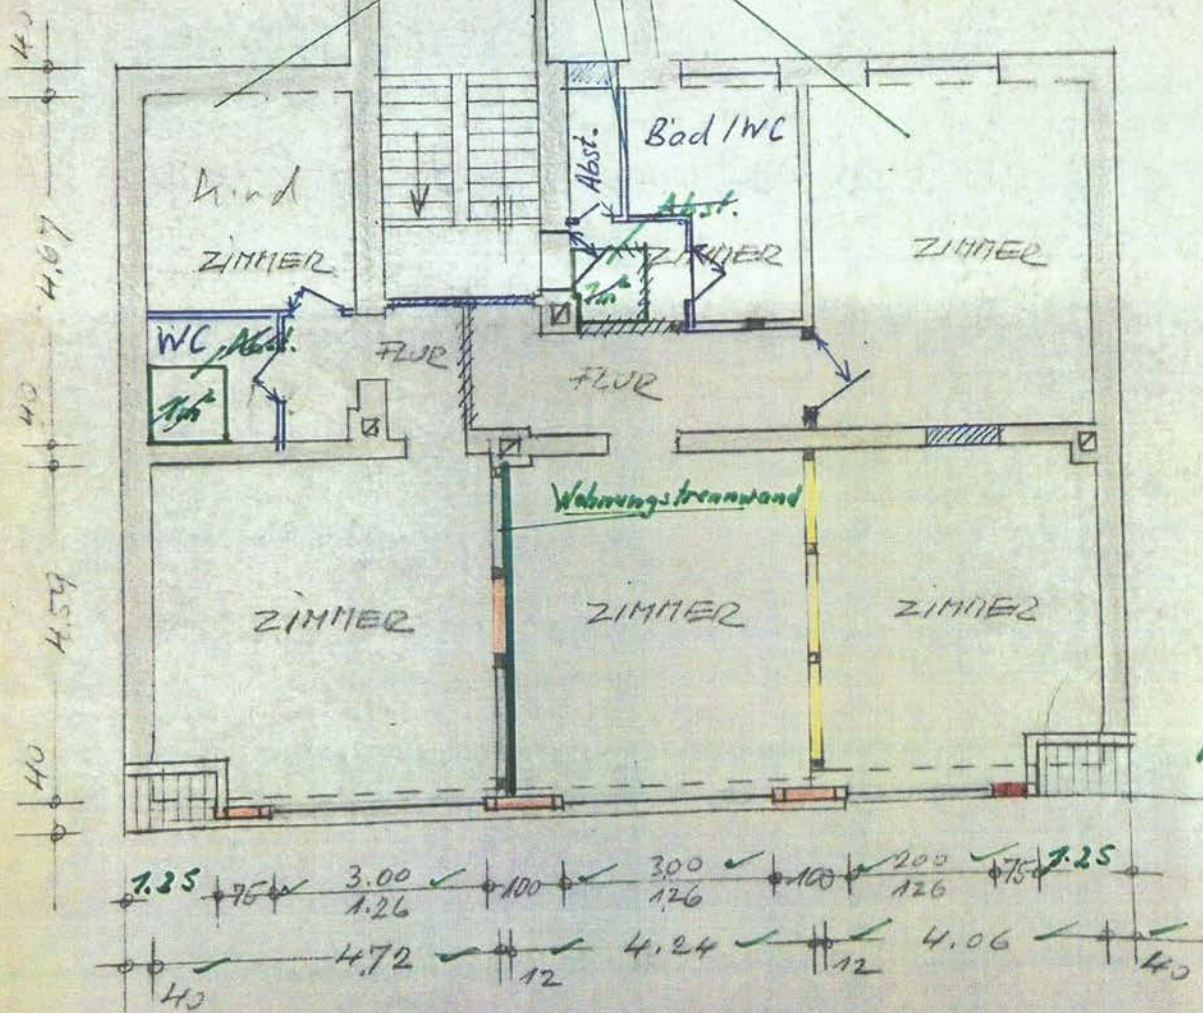

andrer

DACHGEHOUS

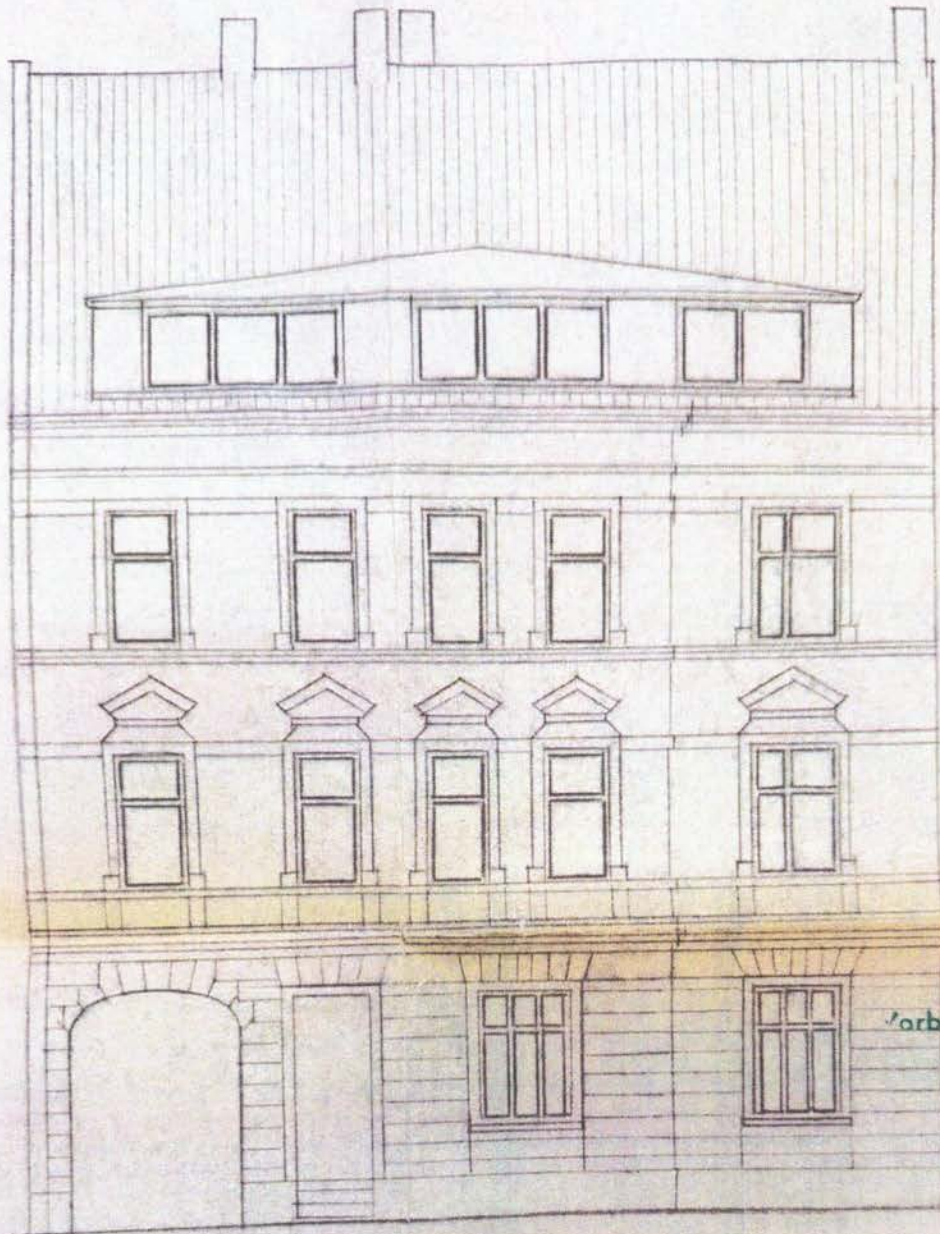

Vorbehaltlich der Prüfung

Ausreichender S
Wand-, Decken-
EN 4108 und 410



STRASSENANSICHT NACH DEM UMBAU

Bauaufs


Zum Bausche
Gelsenkirche
Bauordnungs
StA. 63/72

Örtlichkeit ge
Kommunales 07/08.78



Ausreichende Belichtung und Belüftung
erforderlich

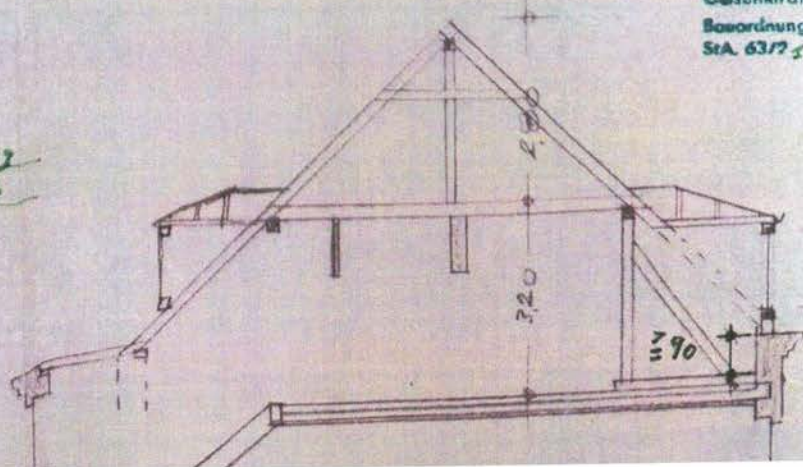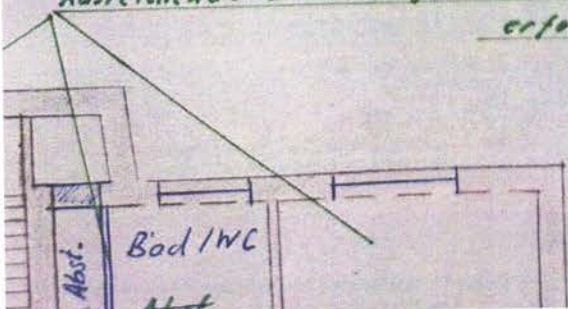


STRASSENANSICHT ✓

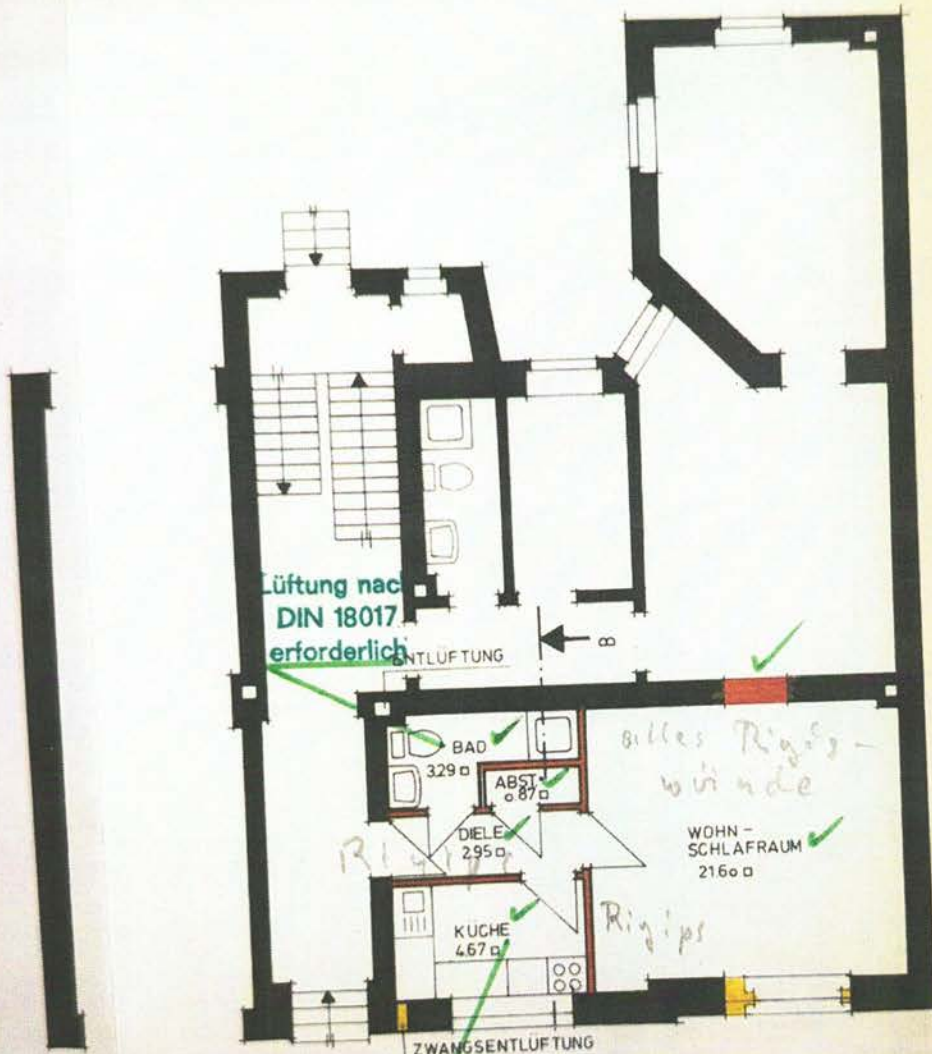

Zusätzliche Lüftung erforderlich
gemäß § 22 (1) AVO BauONW

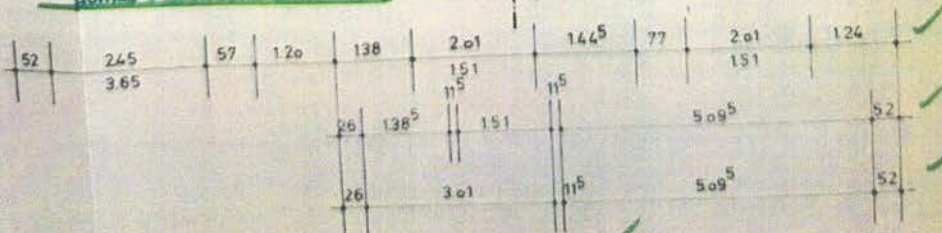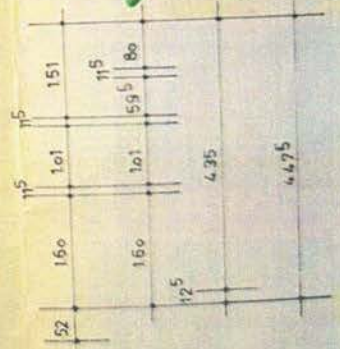

ERDGESCHOSS ✓

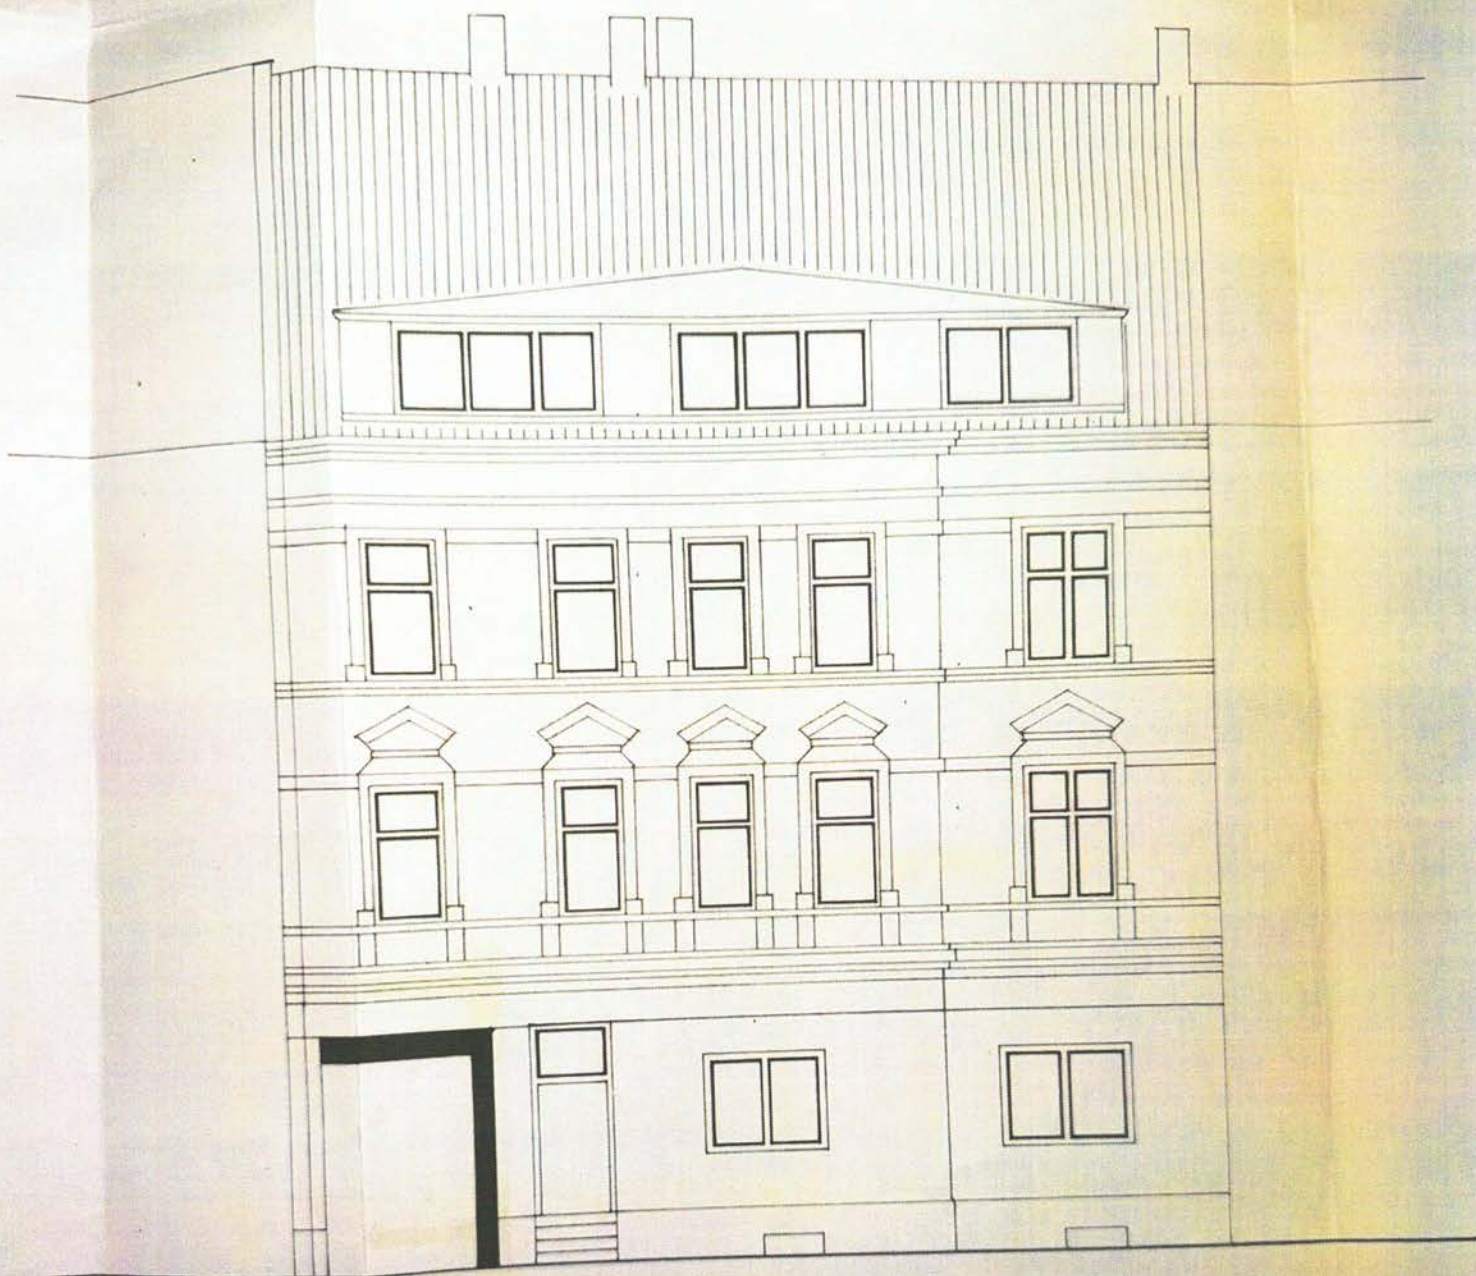

STRASSENANSICHT ✓

Vorbehaltlich der Prüfung der Standsicherheitsberechnung

Ausreichender Schallschutz für Wand-,
Decken- und Dachkonstruktionen nach
DIN 4109 erforderlich.
Der bauliche Wärmeschutz ist gemäß
Wärmeschutzverordnung vom 11.08.1977
auszuführen.

Gehört zur Baugenehmigung

AZ. 2512-80-c vom 27. JUNI 1980

Der Oberstadtdirektor
der Stadt Gelsenkirchen
- Untere Bauaufsichtsbehörde -

Gelsenkirchen, den 27. JUNI 1980

Im Auftrage

[Handwritten signature]

UMBAU EINES LADENLOKALS IN
GELSENKIRCHEN, FRANZ-BIELEFELD-STR. 67
BAUHERRIN: 

GE. FRANZ-BIELEFELD-STR. 67
GRUNDRISS, ANSICHT UND SCHNITT M: 1:100
GELSENKIRCHEN, DEN 28.5.1980

DIE BAUHERRIN


DER ARCHITEKT






Zeichnung zur Anlage eines Werkstattegebäudes für den Bauunternehmer


Querschnitt.

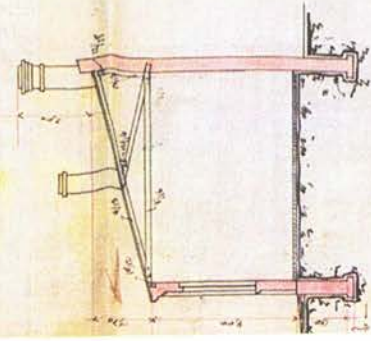

Ausicht.

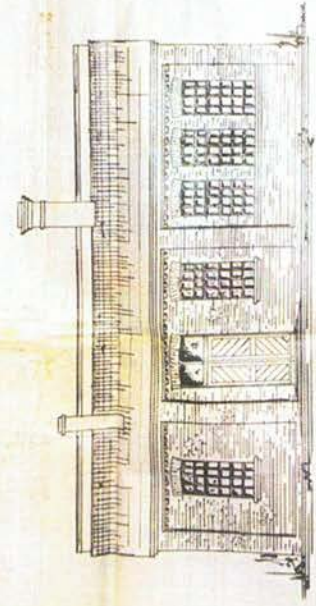


Längenschnitt a-b.

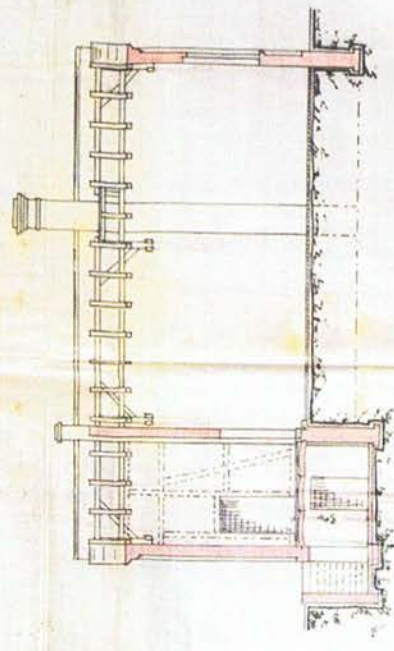


Maßstab 1:100





Aufgebe.

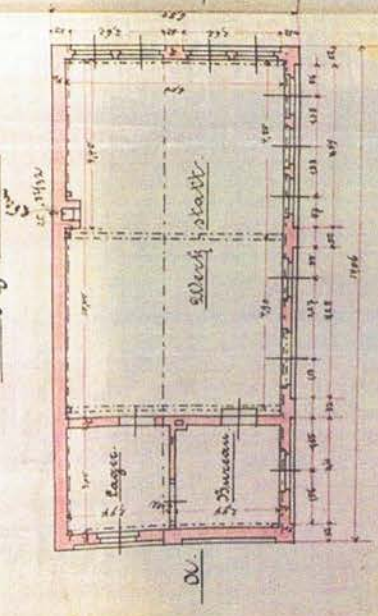


Grundriss.

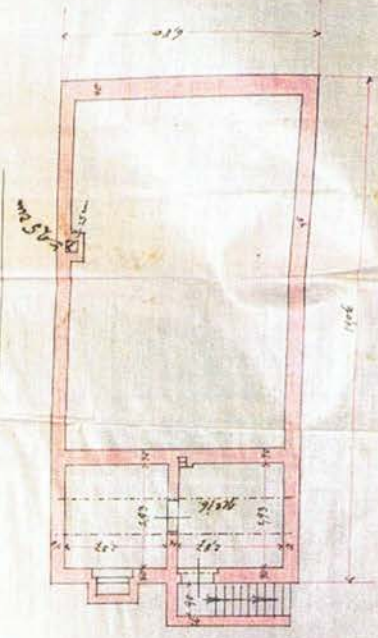

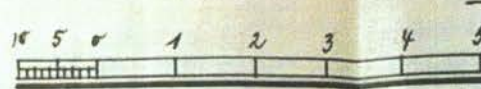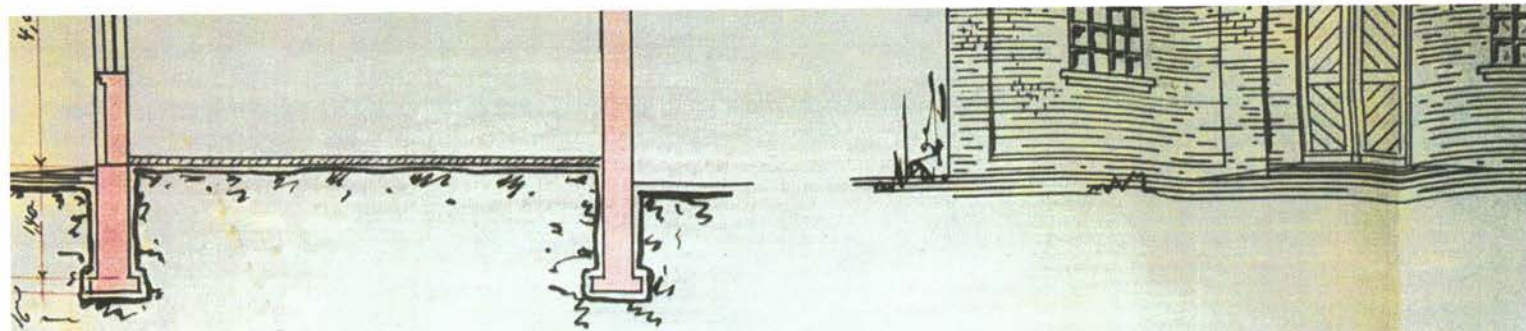

Aufgehend.

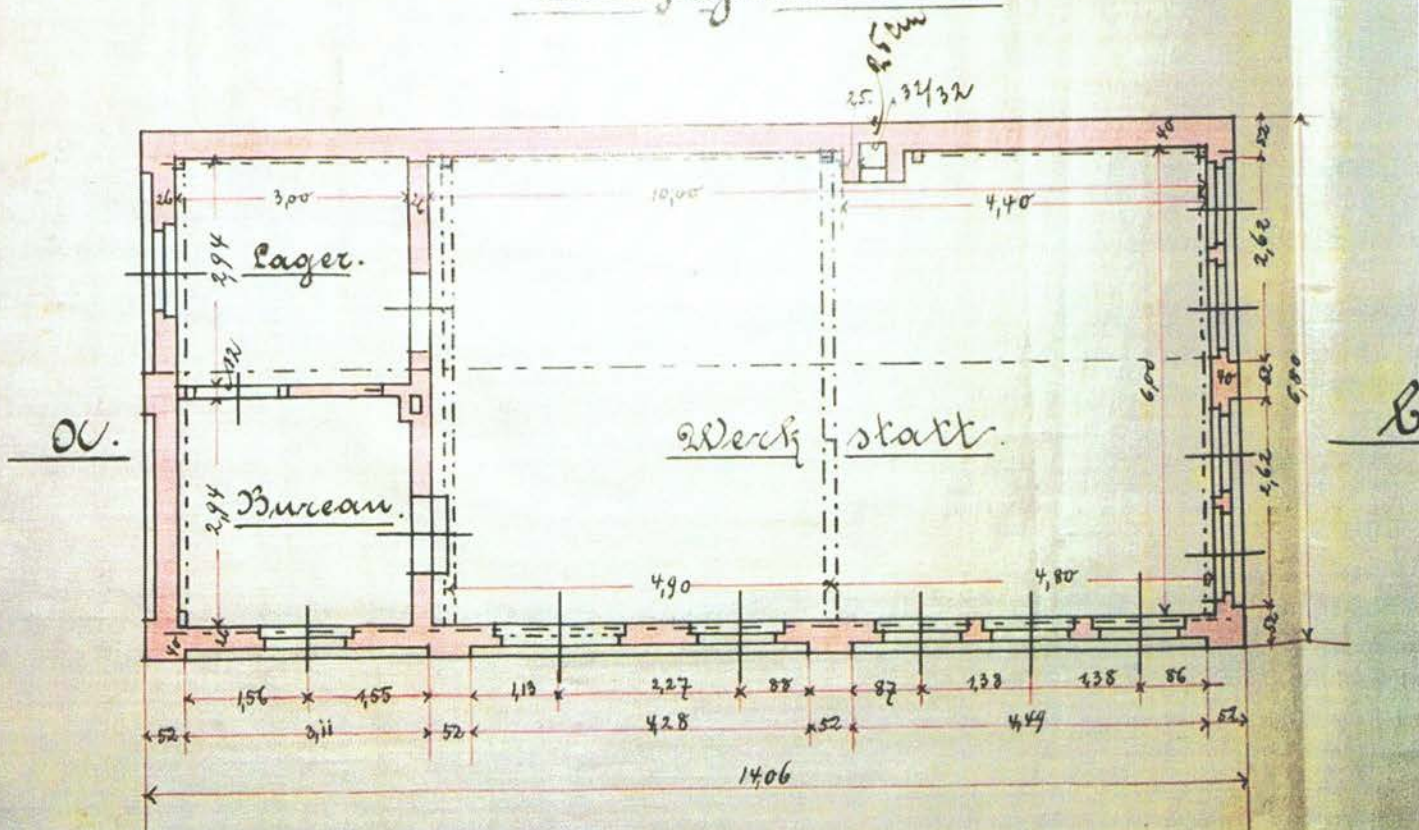

Handwritten signature or initials at the bottom right.

GELSENKIRCHEN FRANZ-BIELEFELD STR

M. 1:50

Lageplan

Gemarkung Gelsenkirchen

Flur 8

Maststab 1:500

Grundrissplan

Abbrückung

473
29

65

67

69

Seitenansicht


Franz-Bielefeld Str.

Kaufvertrag des Eigentümers
a) in Ausführung vom 1.10.1952
b) vom 1.10.1952.

18.10.58

Brandversicher.

Der Bauherr

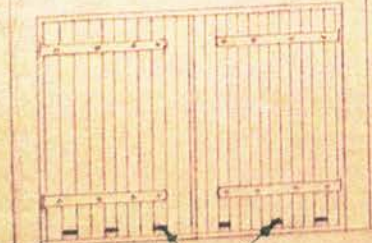

Lüftung

Ansicht


Bauaufsichtlich geprüft

185/63


25.3.58

Stadtbauamt


AUF DEM GRUNDSTÜCK GELSENKIRCH

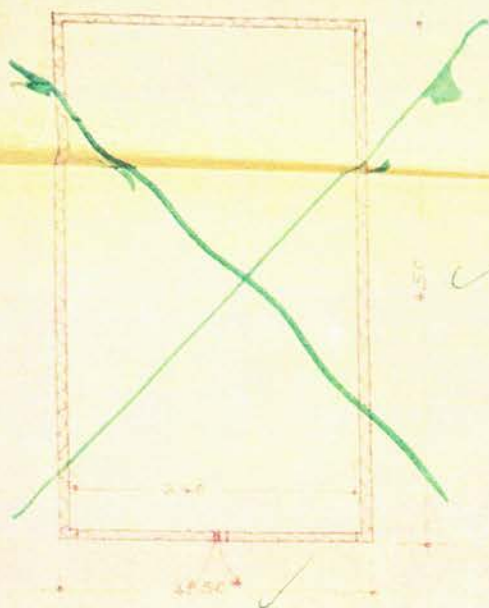


Grundriss ✓

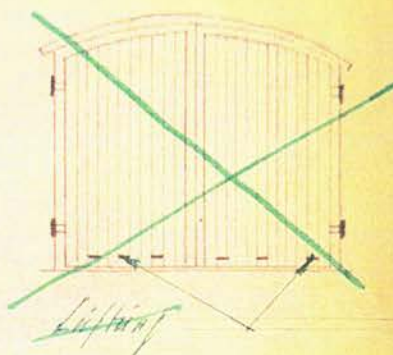


Vorderansicht ✓

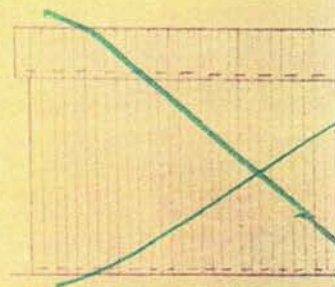

Seitenansicht

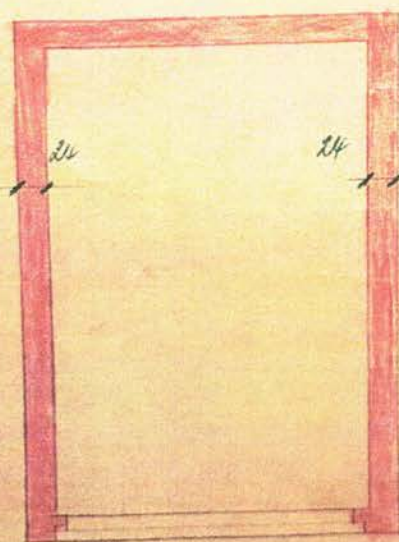

Grundriss ✓

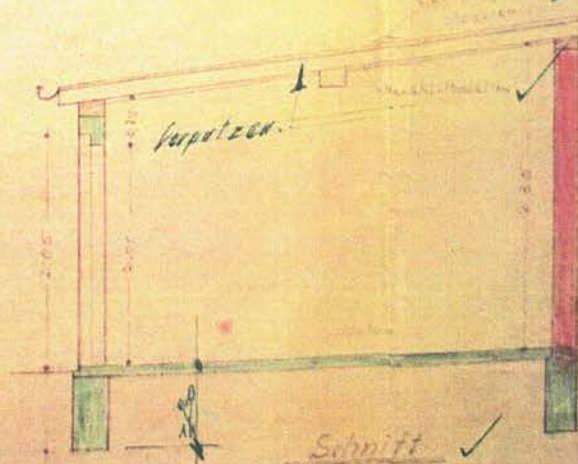

Schnitt ✓