


5.1. Stadtplan

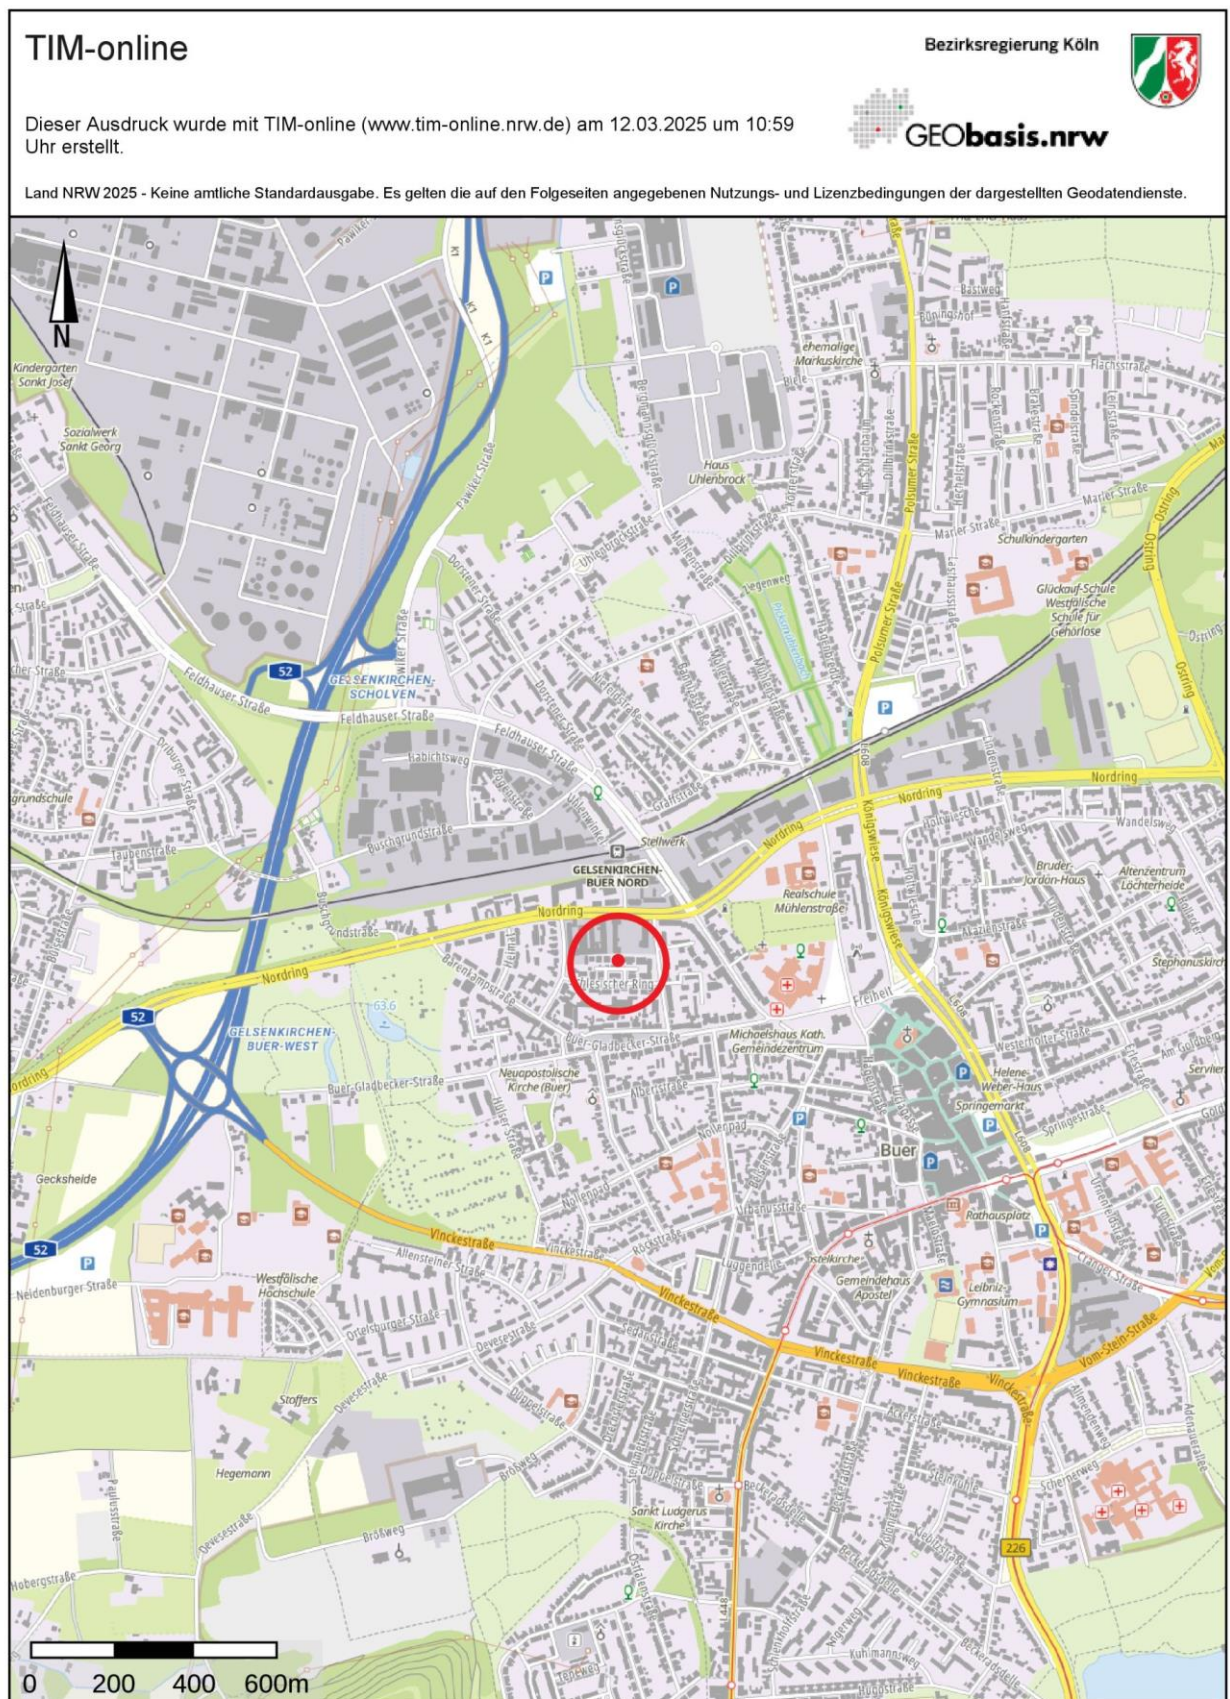

5.2. Luftbild



5.3. Katasterplan



Stadt Gelsenkirchen
Katasteramt

Goldbergstraße 12
45894 Gelsenkirchen

Flurstück: 471
Flur: 127
Gemarkung: Buer
Schlesischer Ring 6 b, Gelsenkirchen

Auszug aus dem Liegenschaftskataster






Flurkarte NRW 1:1000



Erstellt: 17.03.2025
Zeichen: 25-EI-0330




Die Nutzung dieses Auszuges ist im Rahmen des § 11 (1) DVOzVermKatG NRW zulässig. Zuwiderhandlungen werden nach § 27 VermKatG NRW verfolgt.

5.4. Bauzeichnungen

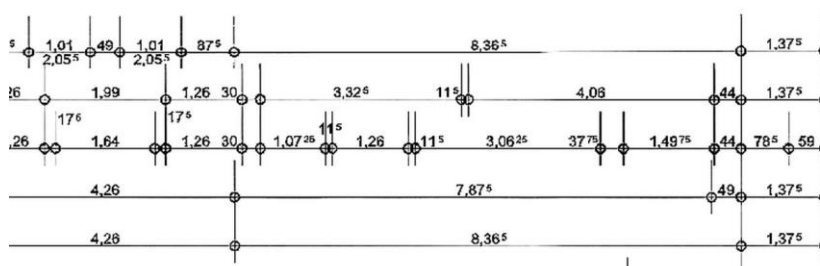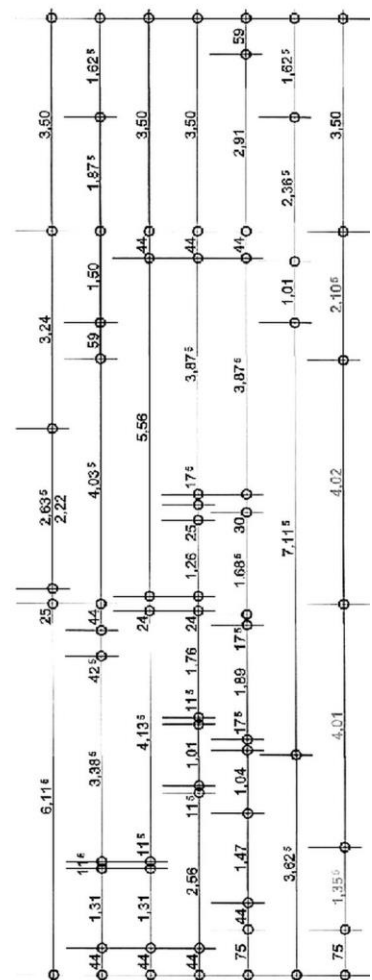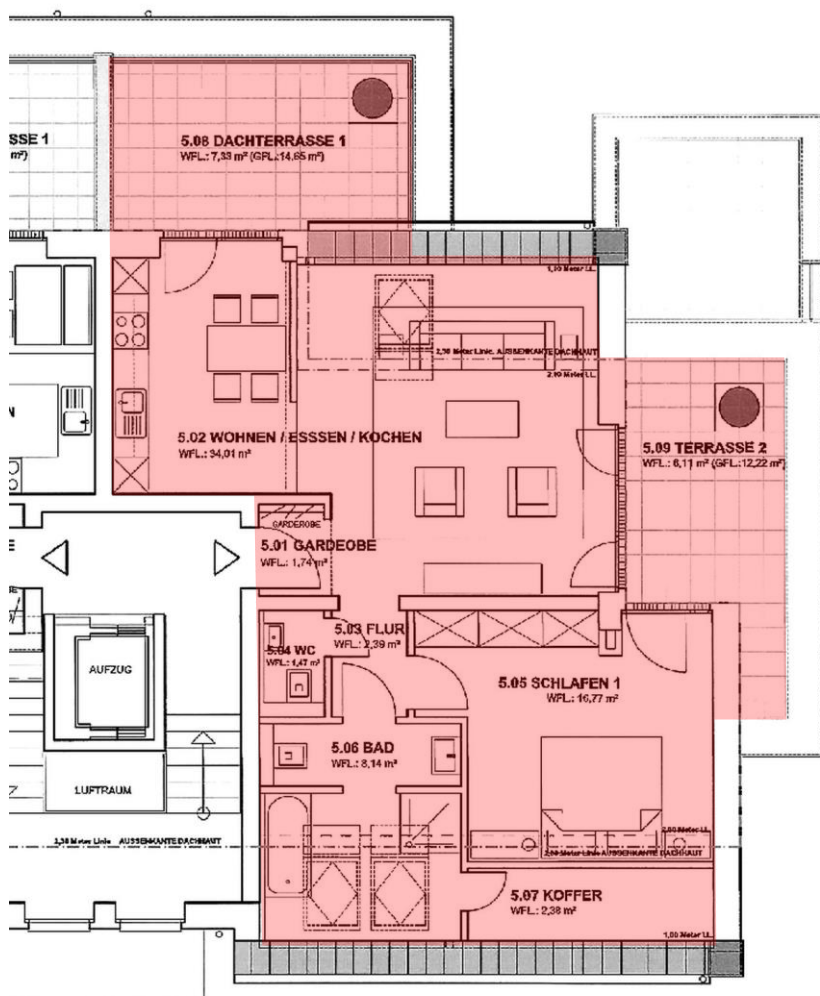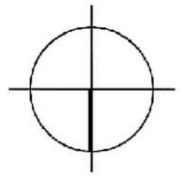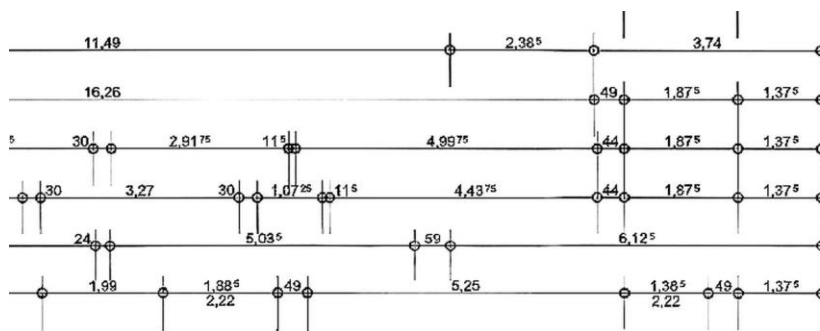

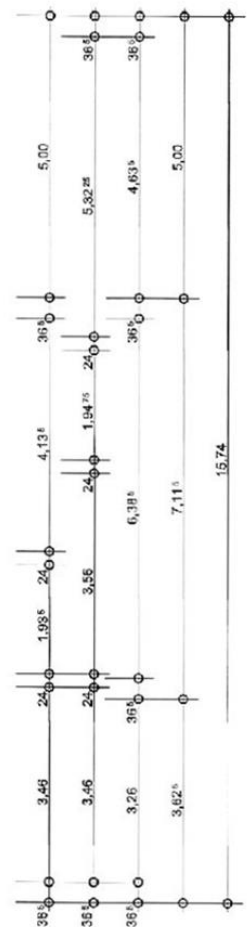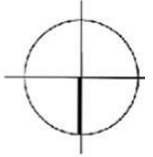

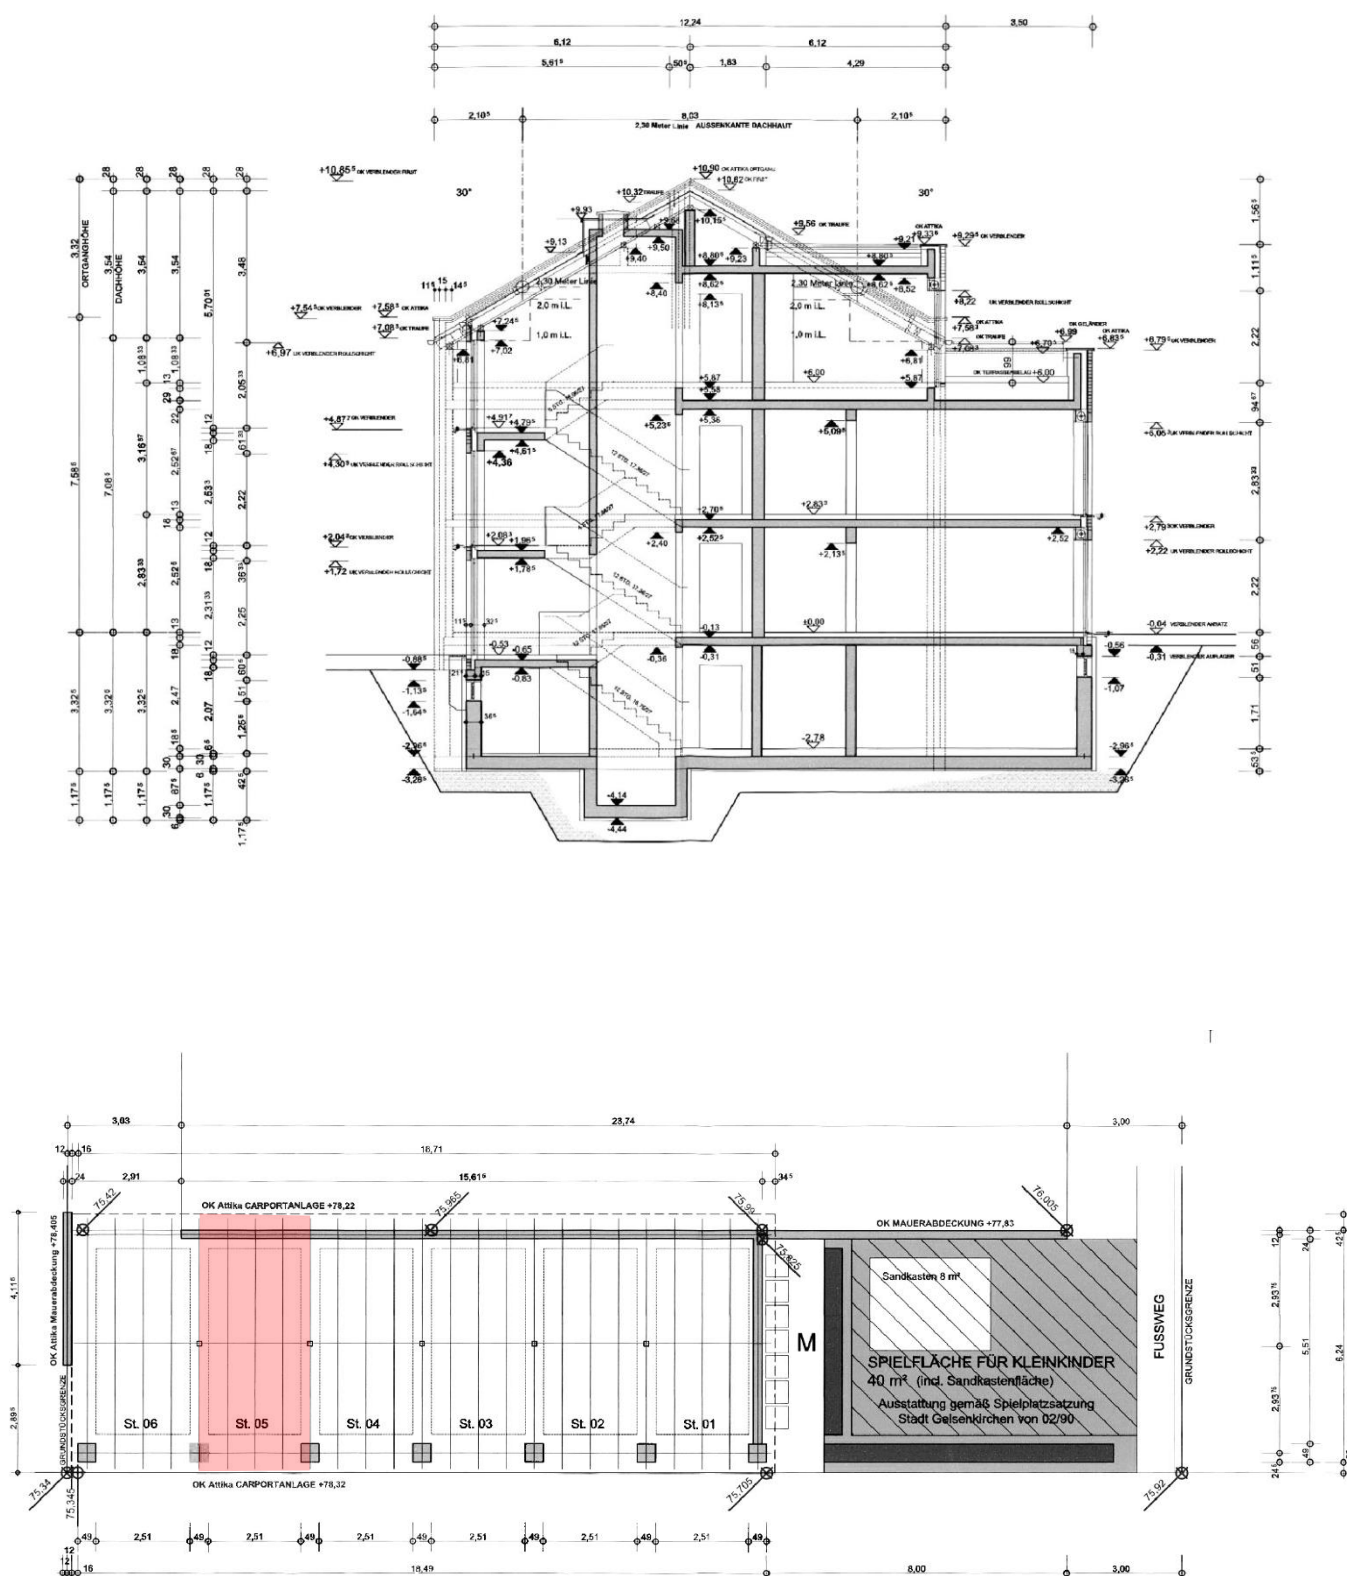

5.5. Fotos der Ortsbesichtigung

Innenaufnahmen werden auf Wunsch nicht veröffentlicht



1) Süd-West-Ansicht



2) Zuwegung vom Schlesischen Ring über Privatstraße



3) Süd-Ost-Ansicht



4) Carportanlage/ Privatstraße



5) Carportanlage/ Privatstraße



6) Zugang zum Hauseingang



7) Hauseingang



8) Wohnungseingangstür



9) Treppenhaus



10) Personenaufzug



11) Ausblick von der Dachterrasse



12) Heizung



13) Anschlüsse



14) Waschkeller



15) Schlesischer Ring/ Umgebung