


Kellergeschoss (vorgefundene Aufteilung):

(ohne Maßstab)

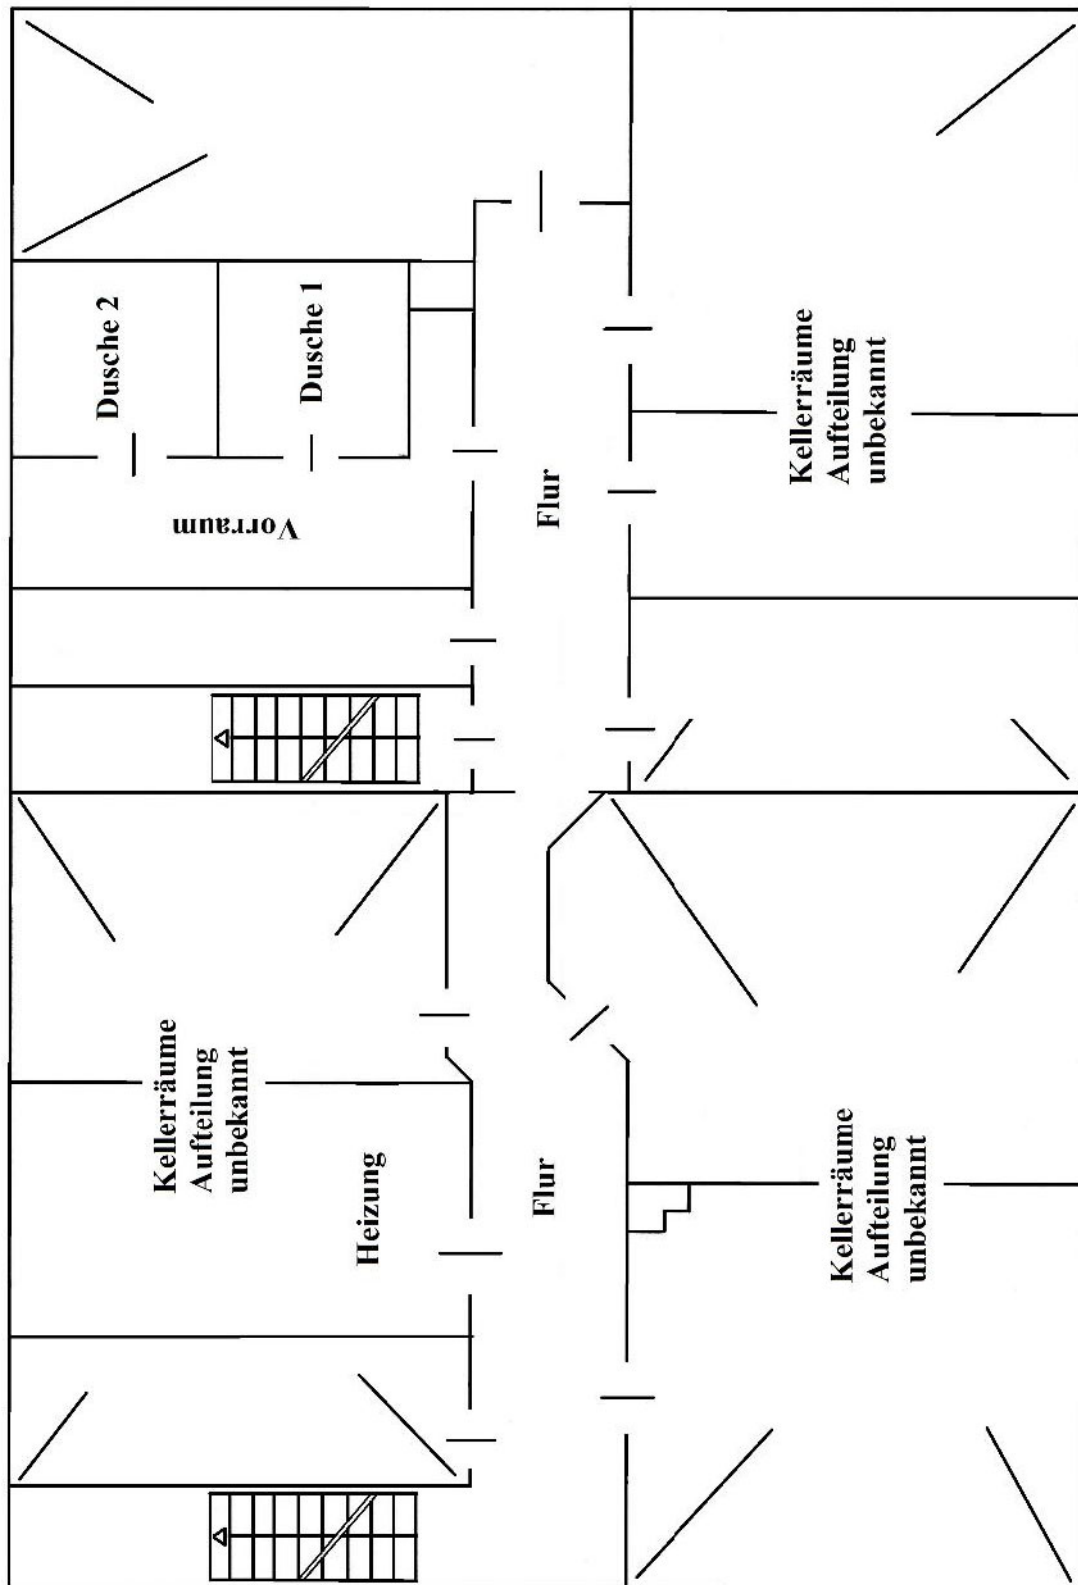


Haus Nr. 31


Haus Nr. 29

Erdgeschoss (vorgefundene Aufteilung):

(ohne Maßstab)

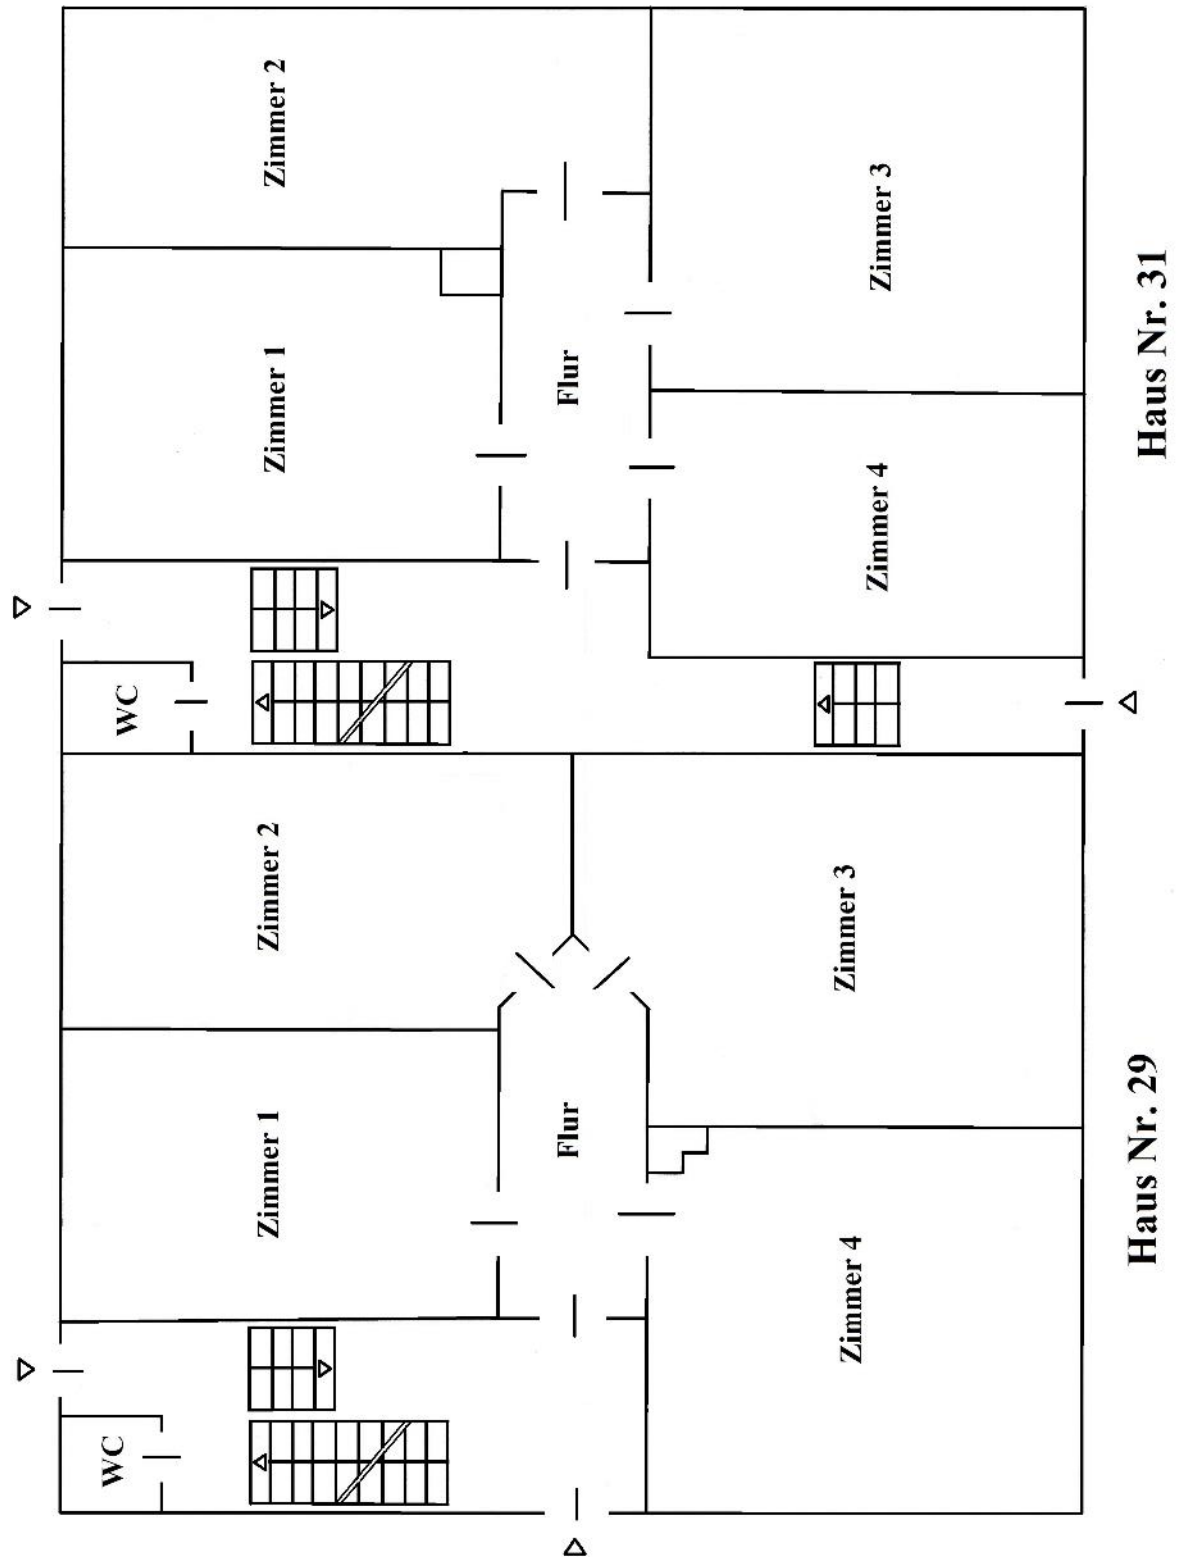

Obergeschoss (vorgefundene Aufteilung):
(ohne Maßstab)

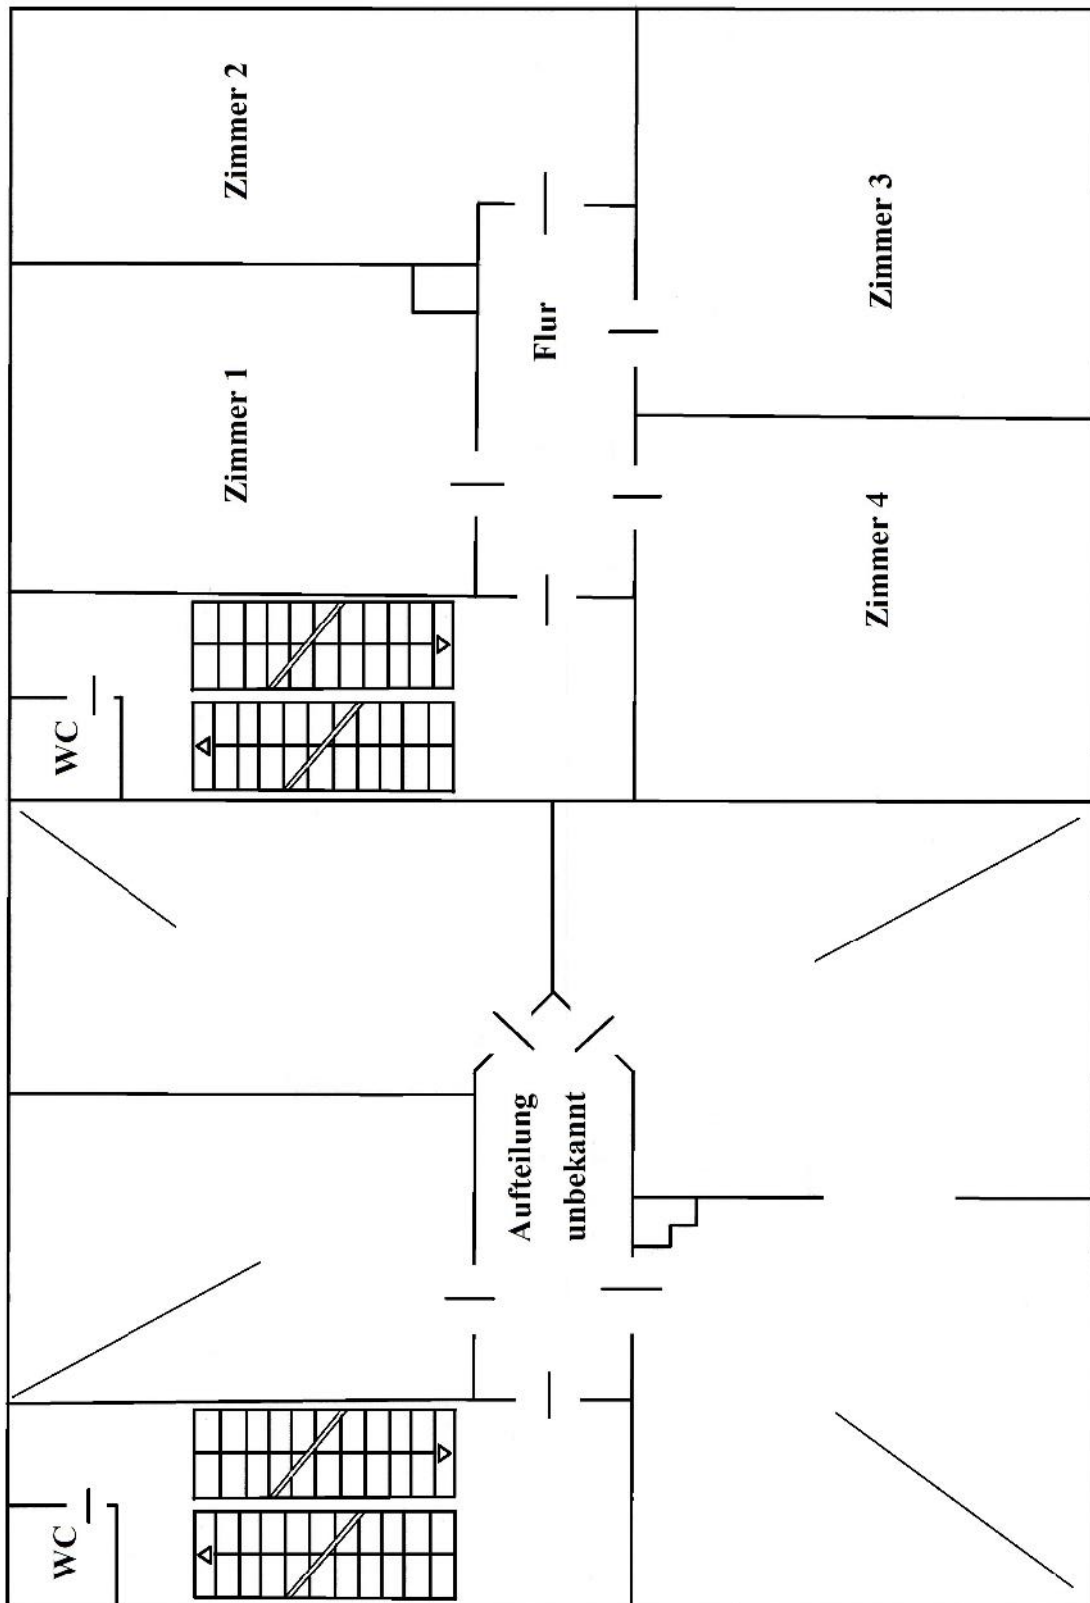


Haus Nr. 29

Haus Nr. 31

Dachgeschoss (vorgefundene Aufteilung):

(ohne Maßstab)

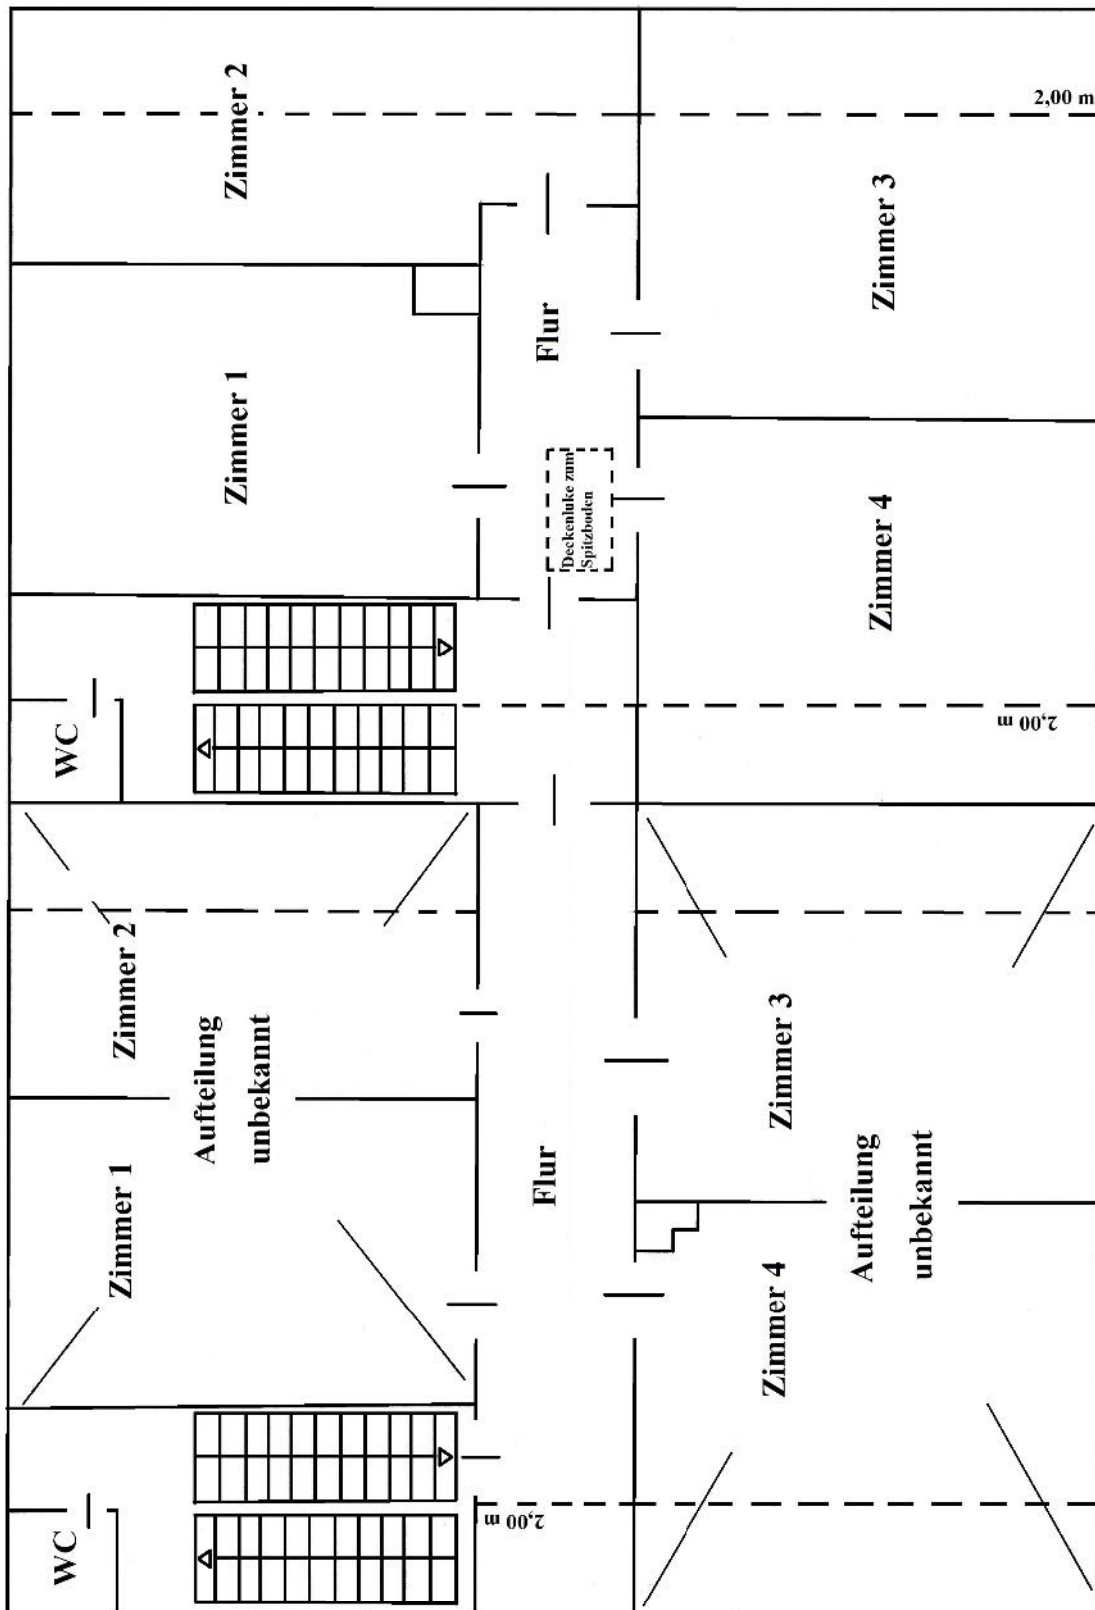**Haus Nr. 31****Haus Nr. 29**