



**Grundriss Dachgeschoss (laut Teilungserklärung):**  
(ohne Maßstab)

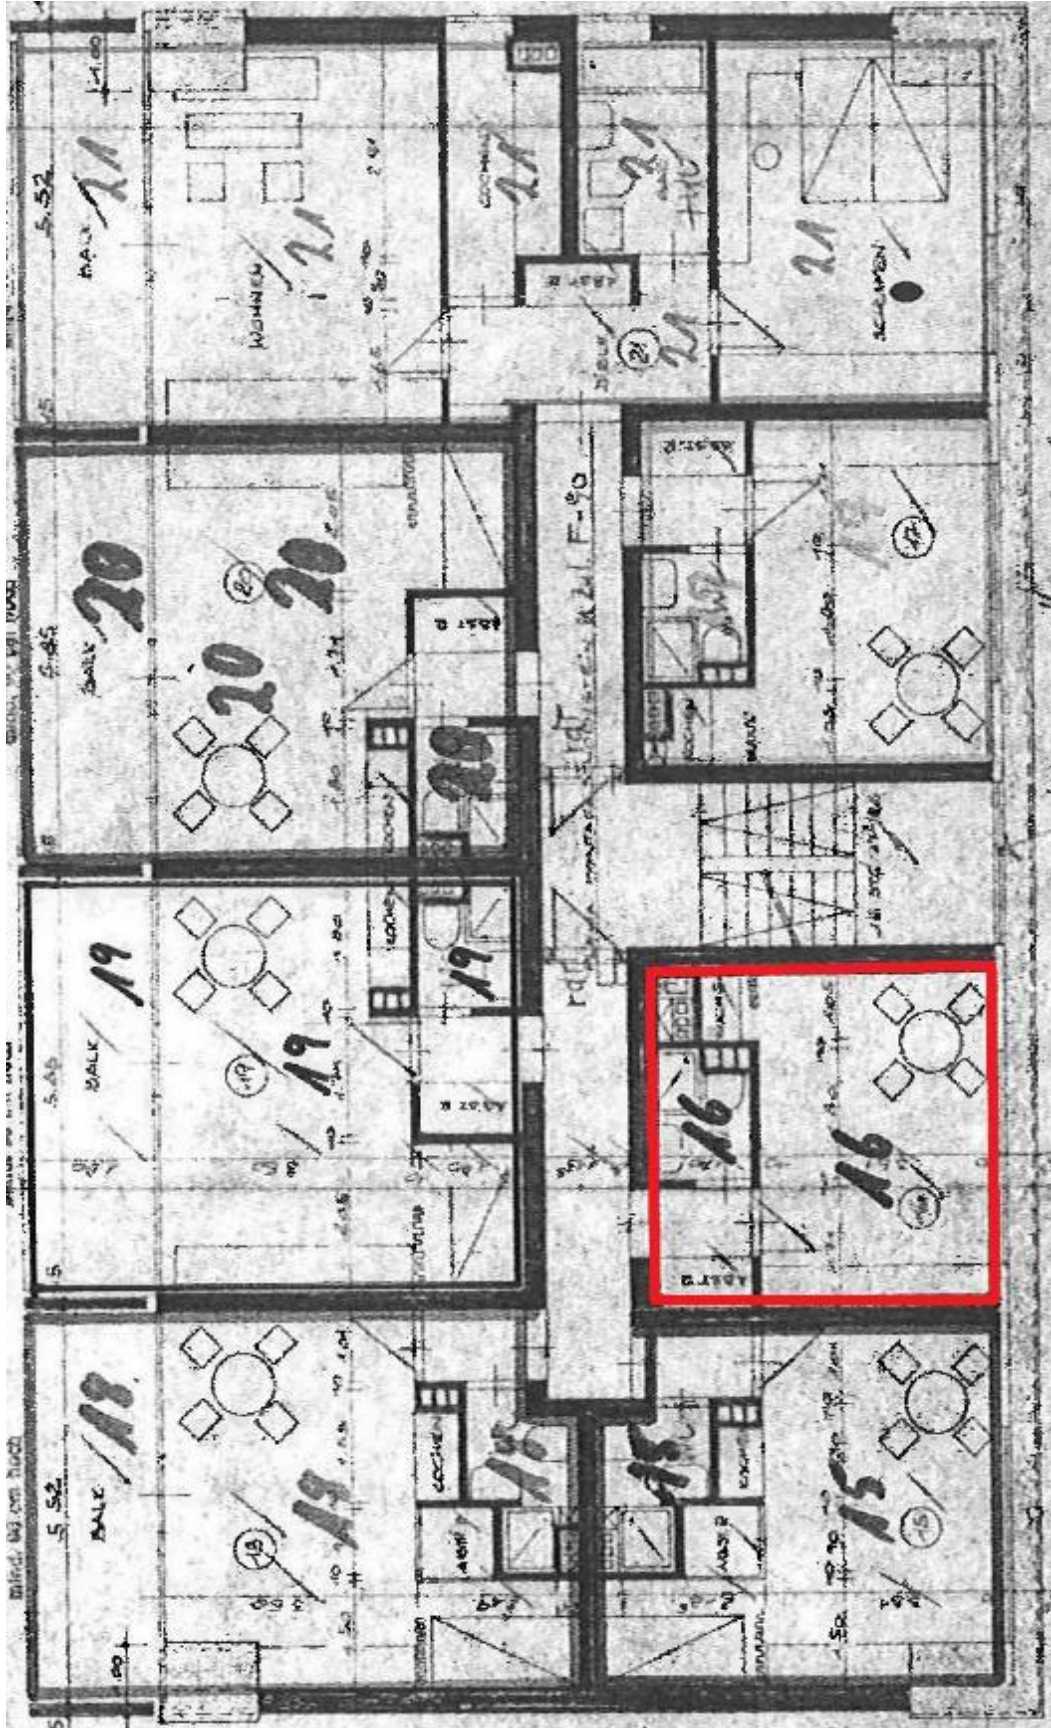

**Grundriss Dachboden (laut Teilungserklärung):**  
(ohne Maßstab)

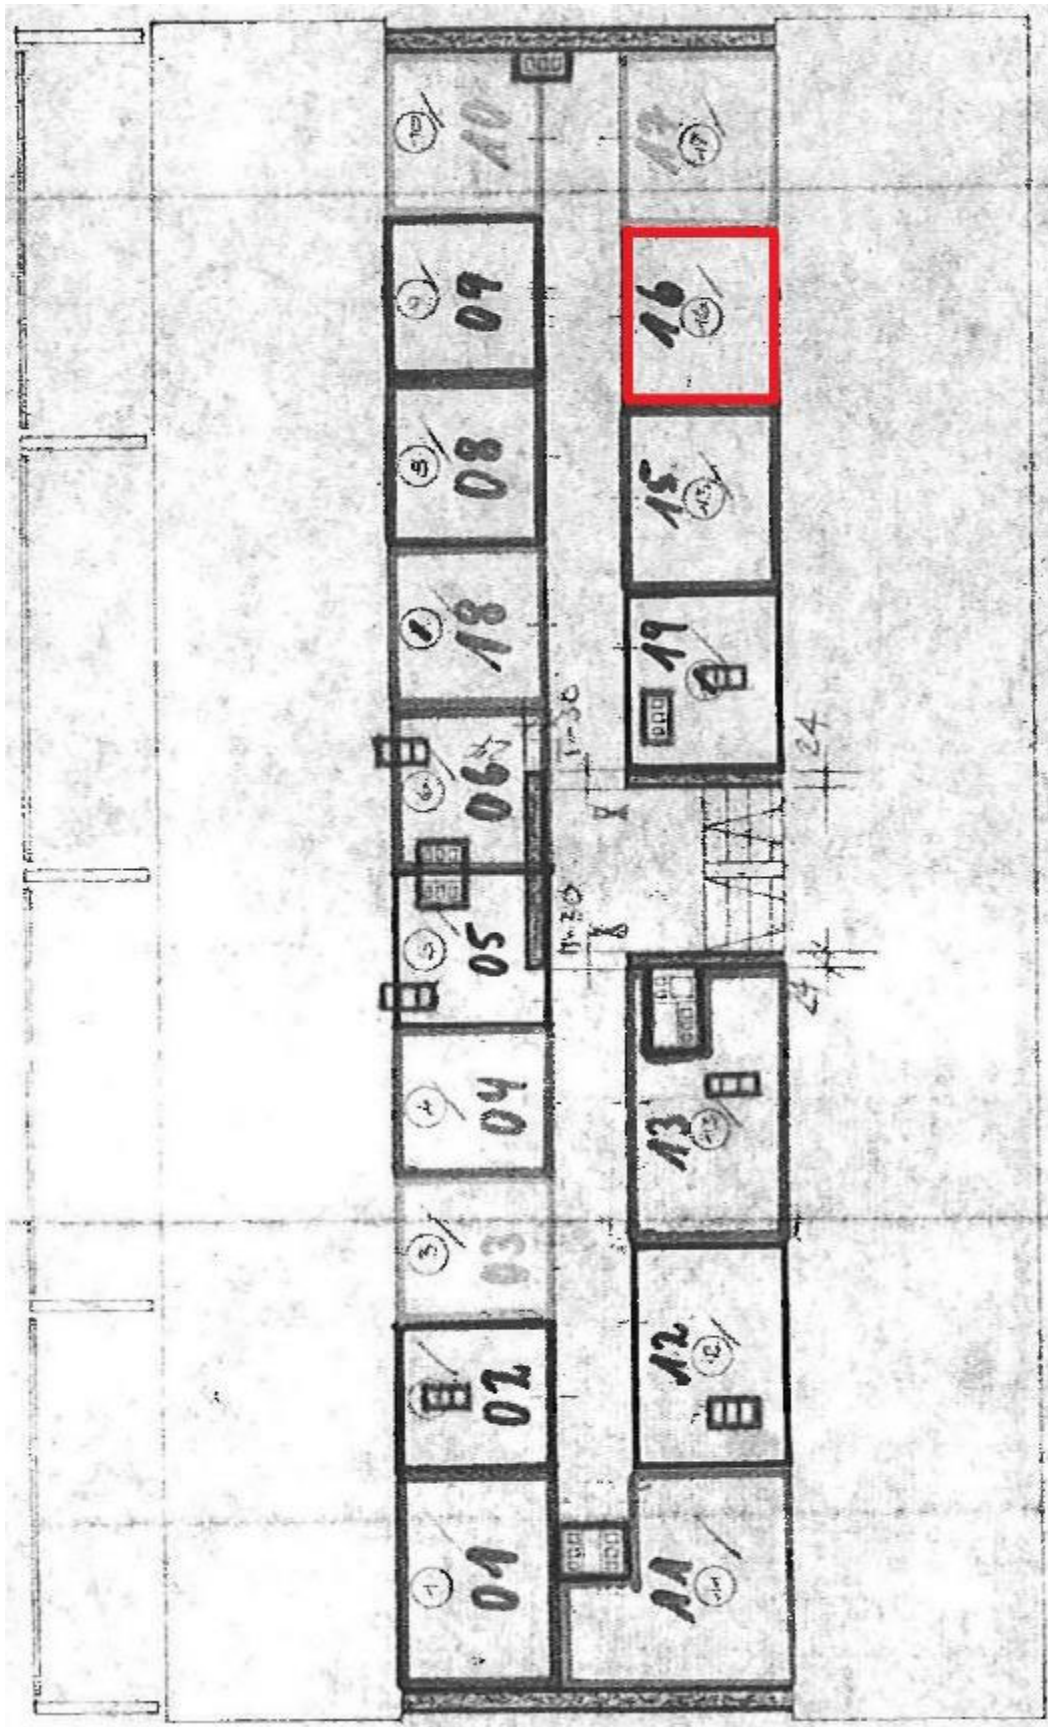

**Lageplan mit Garagen und Pkw-Einstellplätzen (laut Teilungserklärung):**  
(ohne Maßstab)

