

DIPL. - ING. FRANK R. BORCHARDT


BAUINGENIEUR IKNW · Öffentlich bestellter und vereidigter SACHVERSTÄNDIGER



Stadtplanausschnitt

DIPL. - ING. FRANK R. BORCHARDT

BAUINGENIEUR IKNW · Öffentlich bestellter und vereidigter SACHVERSTÄNDIGER

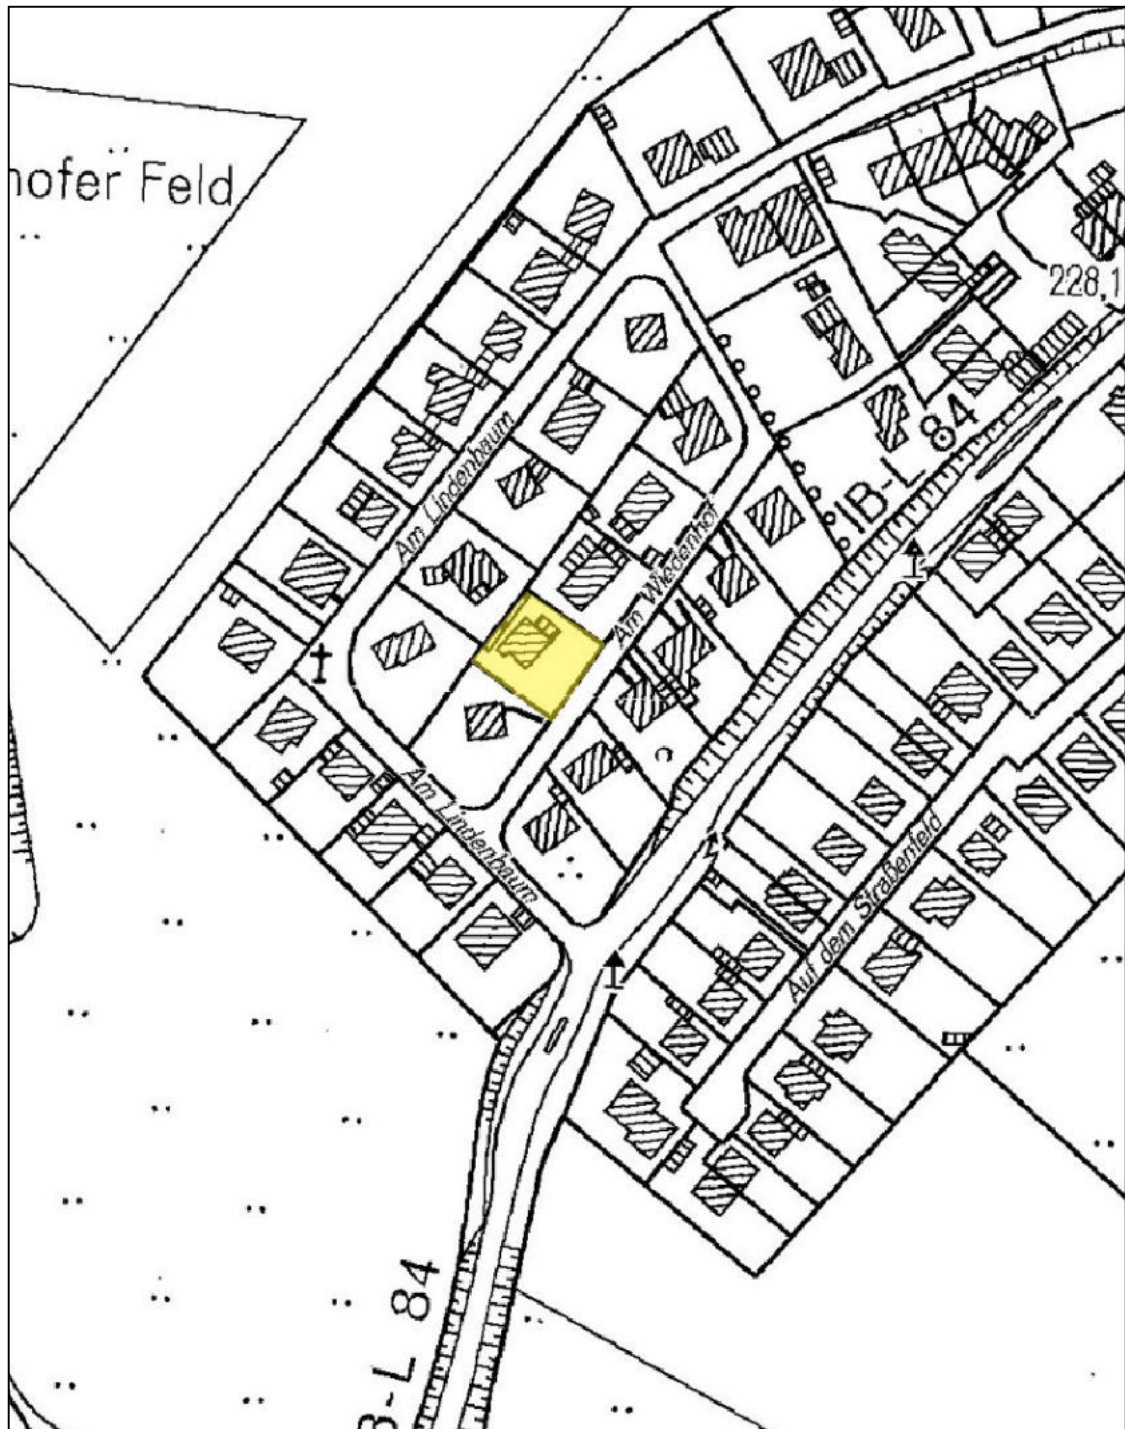


Auszug aus der Deutschen Grundkarte

Anlage zum Gutachten Reg. - Nr. 24.172
Amtsgericht Wipperfürth, AZ: 11 K 5 / 24
Zwangsversteigerungssache
Am Wiedenhof 3, 51789 Lindlar (Hohkeppel)


DIPL. - ING. FRANK R. BORCHARDT

BAUINGENIEUR IKNW · Öffentlich bestellter und vereidigter SACHVERSTÄNDIGER

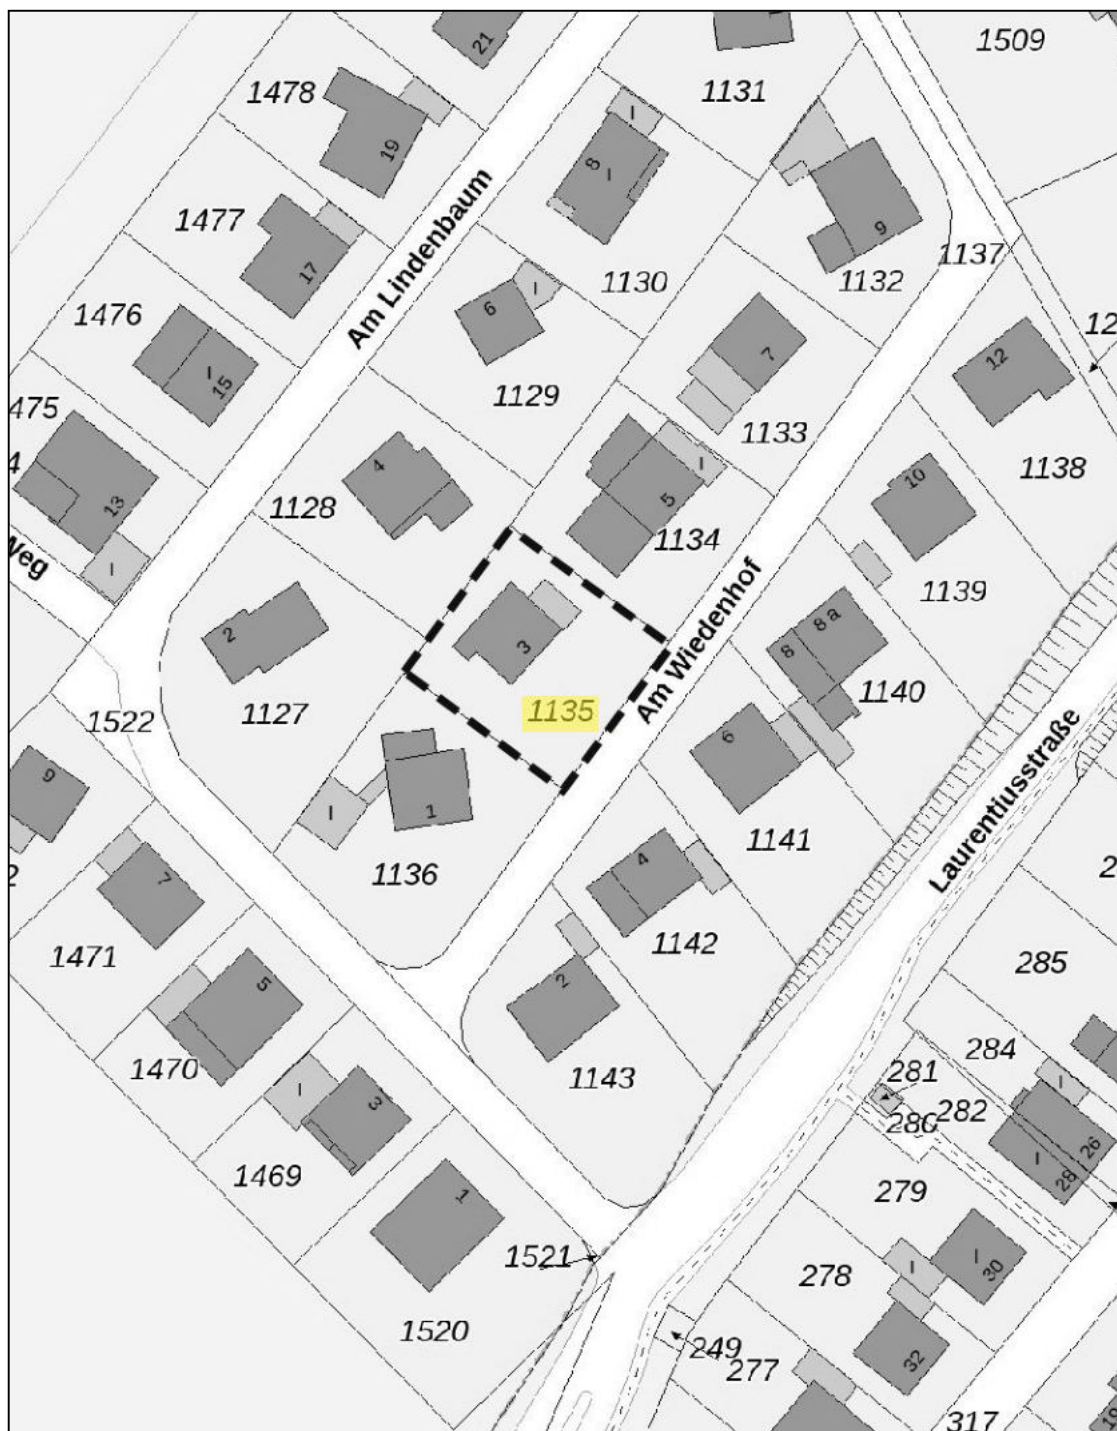


Auszug aus der Flurkarte


Anlage zum Gutachten Reg. - Nr. 24.172
Amtsgericht Wipperfürth, AZ: 11 K 5 / 24
Zwangsversteigerungssache
Am Wiedenhof 3, 51789 Lindlar (Hohkeppel)

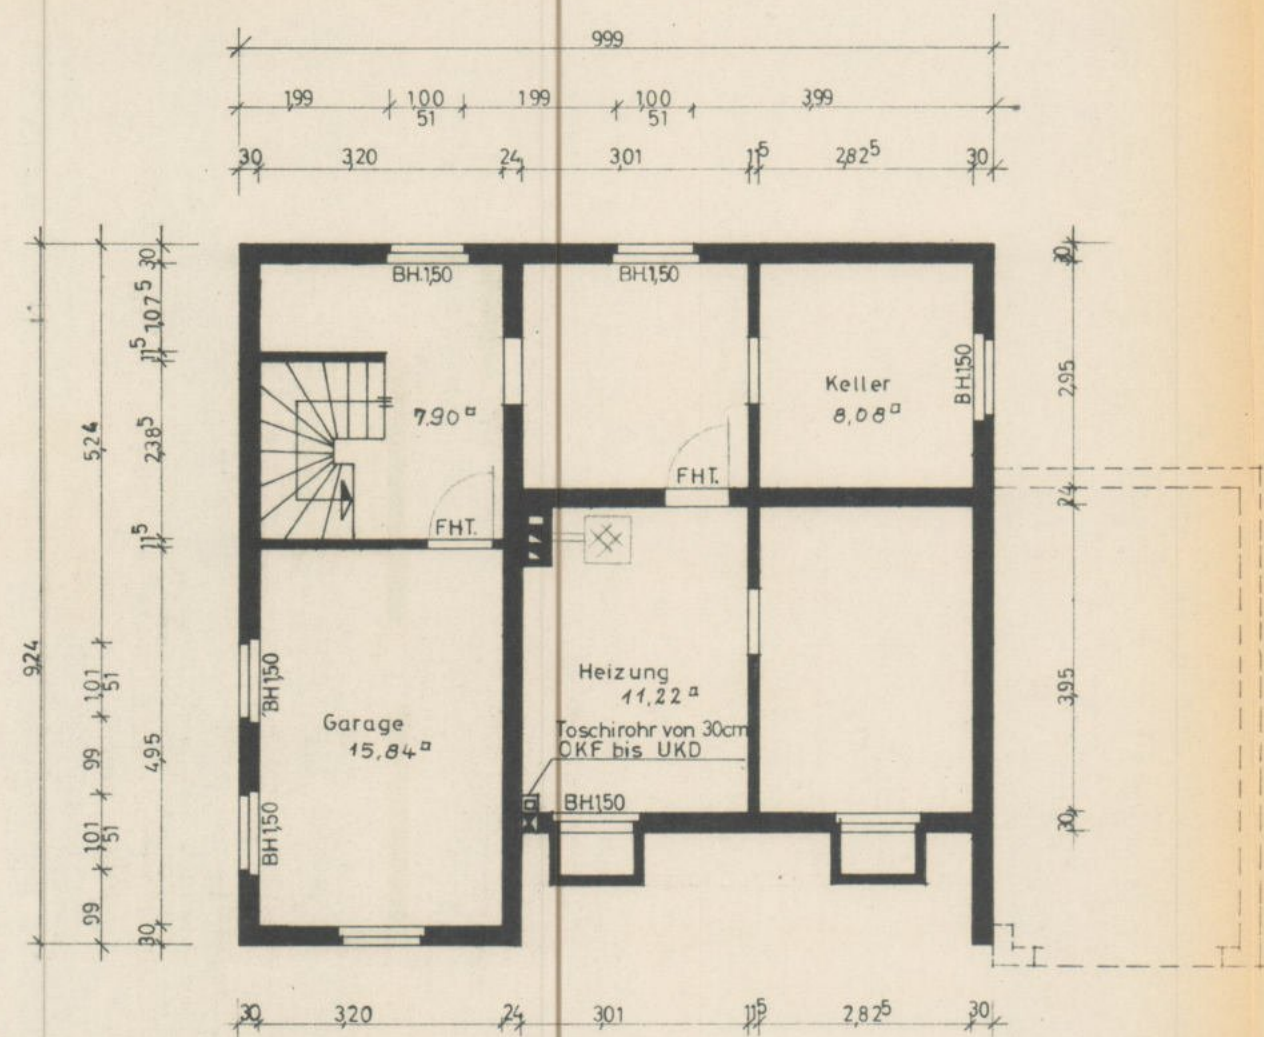

KELLERGE SCHOSS

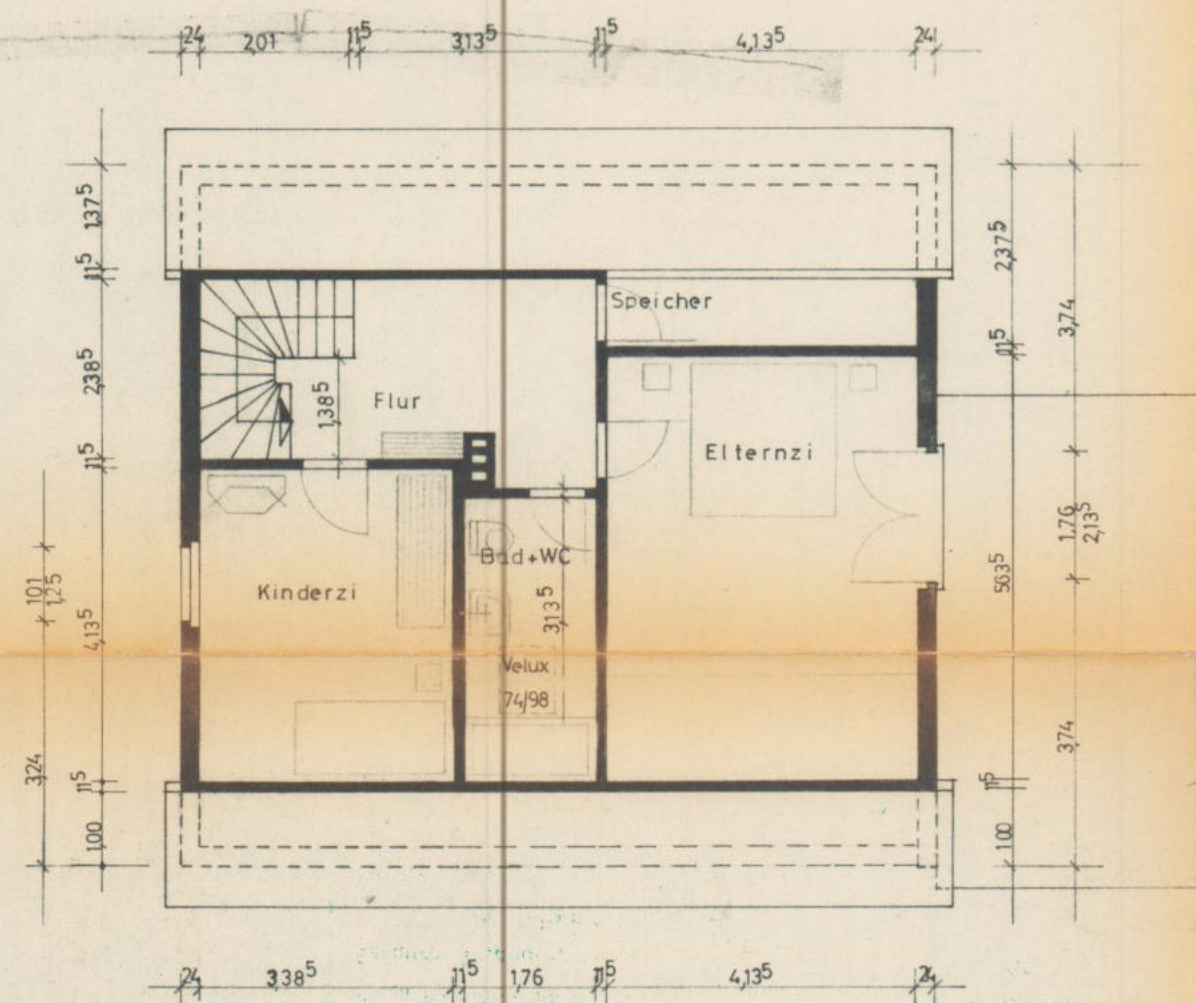


OBERGE SCHOSS

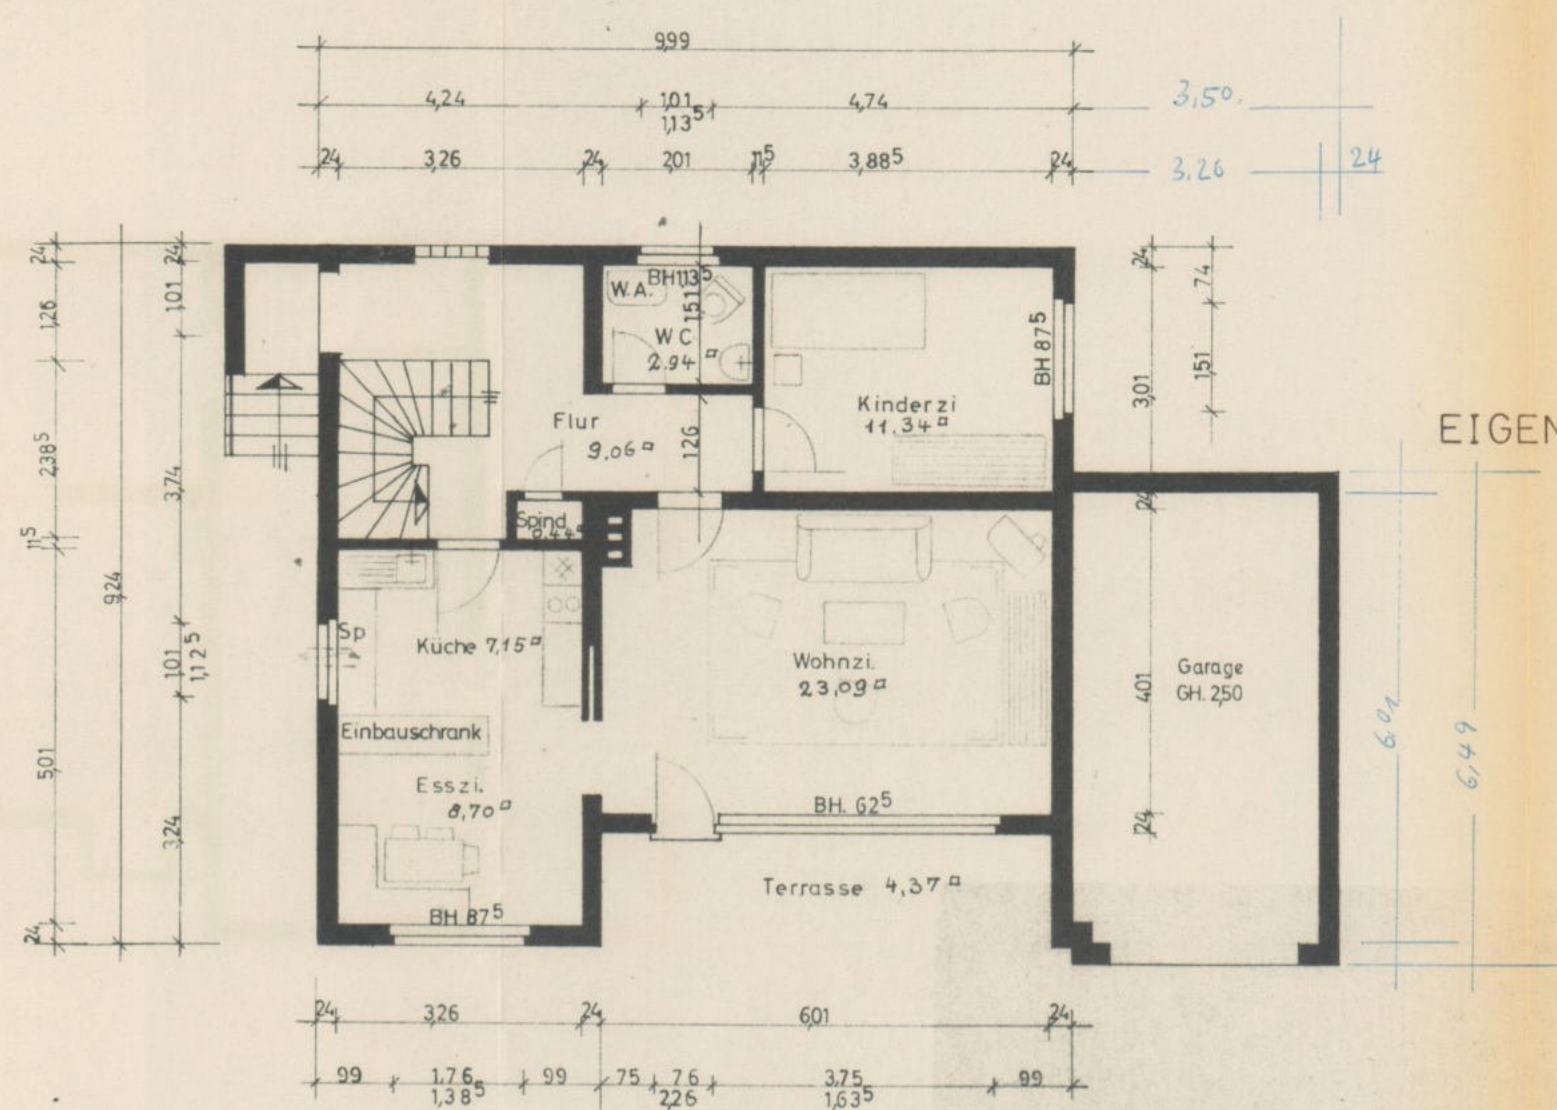

ERDGE SCHOSS

Bauaufsichtlich geprüft
Bergisch Gladbach, den 11. Feb. 1966
Bauaufsichtsabteilung
des Rheinisch-Bergischen Kreises
in stat. Hinsicht durch
in techn. Hinsicht durch
Genehmigt
durch Bauschein Nr. 2381/64
Bergisch Gladbach, den 11. Feb. 1966
Der Oberkreisdirektor
im Auftrage

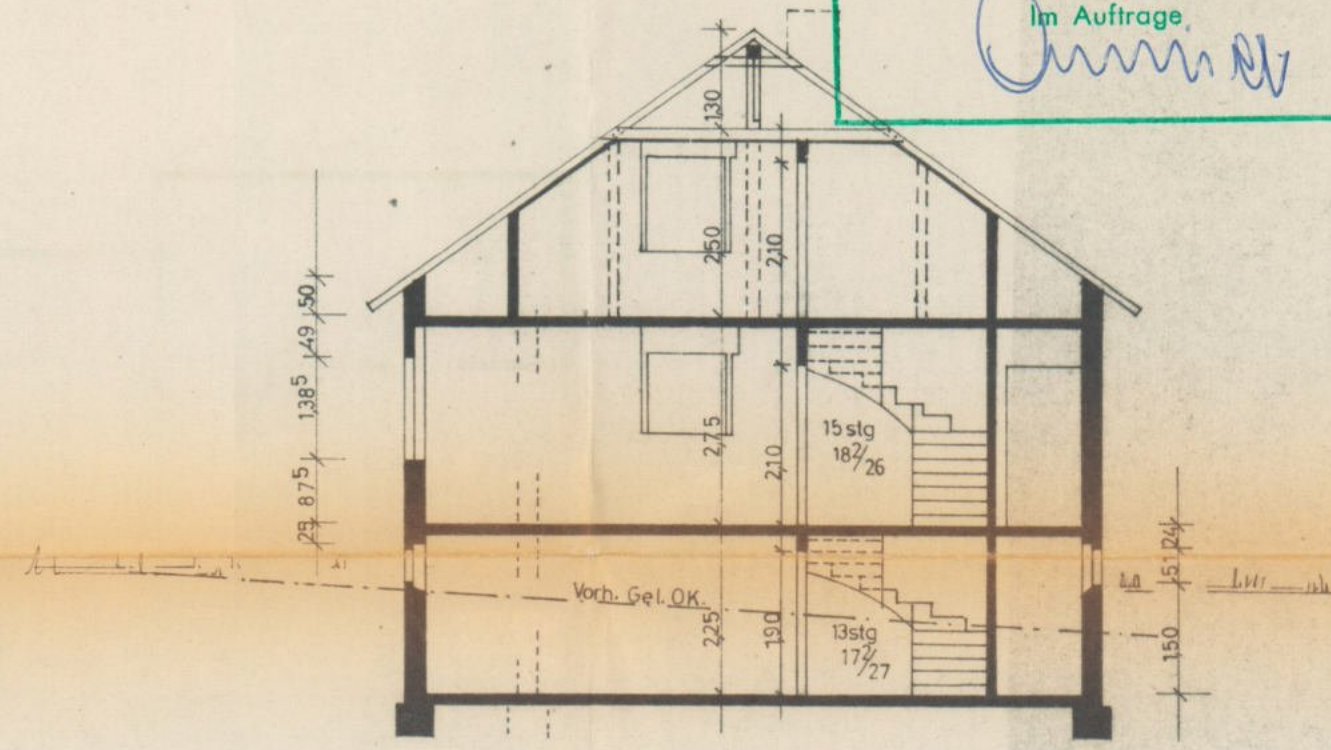


SCHNITT





EIGENHEIM IN HOHKEPPEL (KIRCHENLAND)
FÜR HERRN PETER BERGER
LEVERKUSEN 2 GRAEBERSTR. 7
HEILIGENHAUS DEN 25 MAI 1964
M = 1 : 100

DER BAUHERR: *A. T. ...*
DER ARCHITEKT: *Architekt BDB*
WIECKELUG
Heiligenhaus
5061 Bez. Köln
Ruf: Overath 770

GEGEN DIE VORGENOMMENEN ÄNDERUNGEN
BESTEHEN VON SEITEN DER BEWILLIGUNGSBEHÖRDE
KEINE BEDENKEN.

BERGISCH-GLADBACH DEN

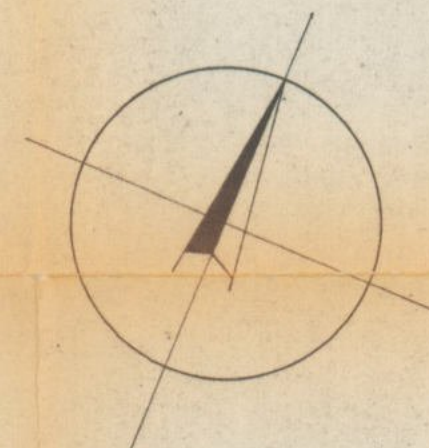

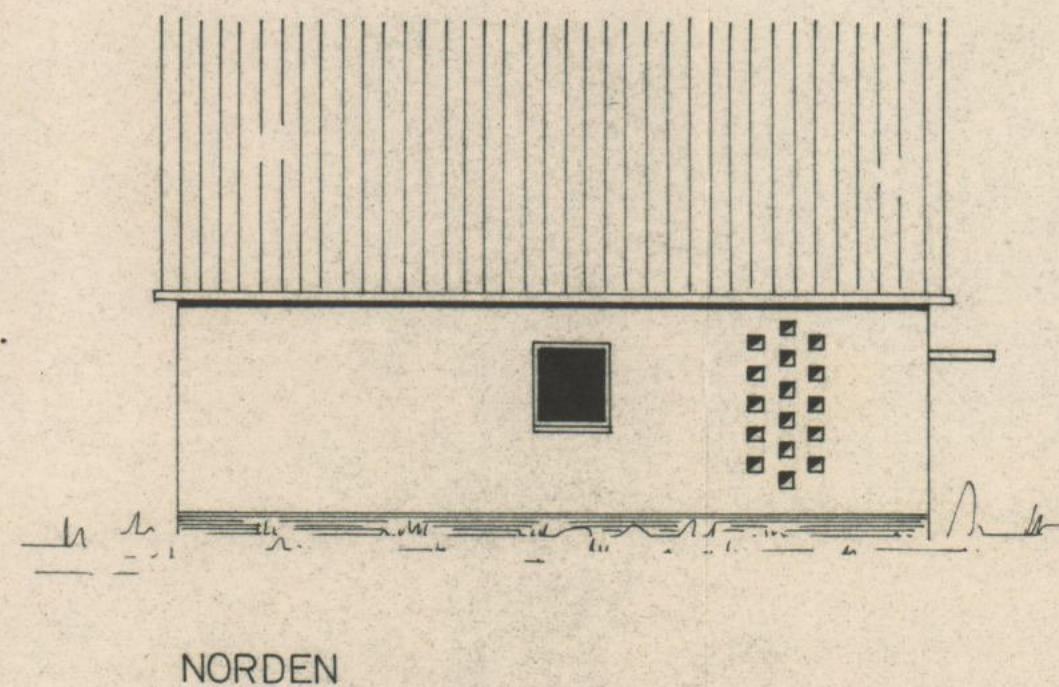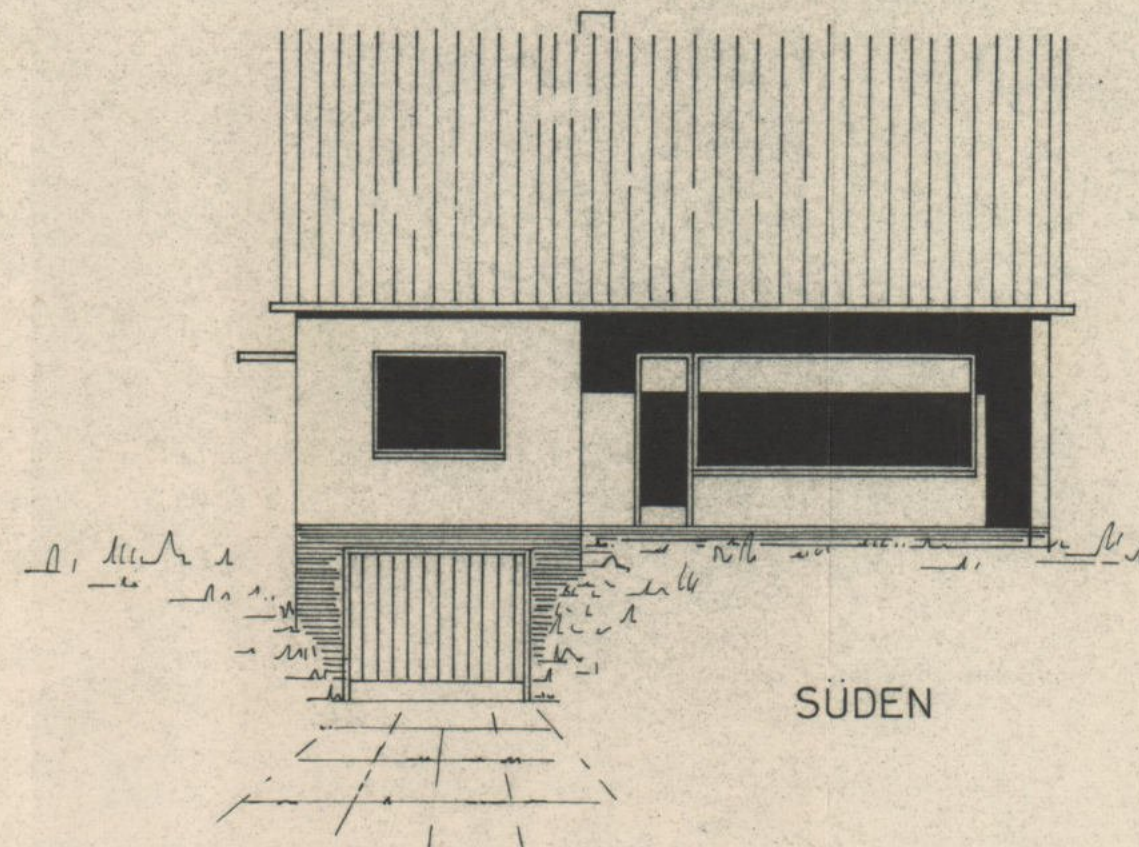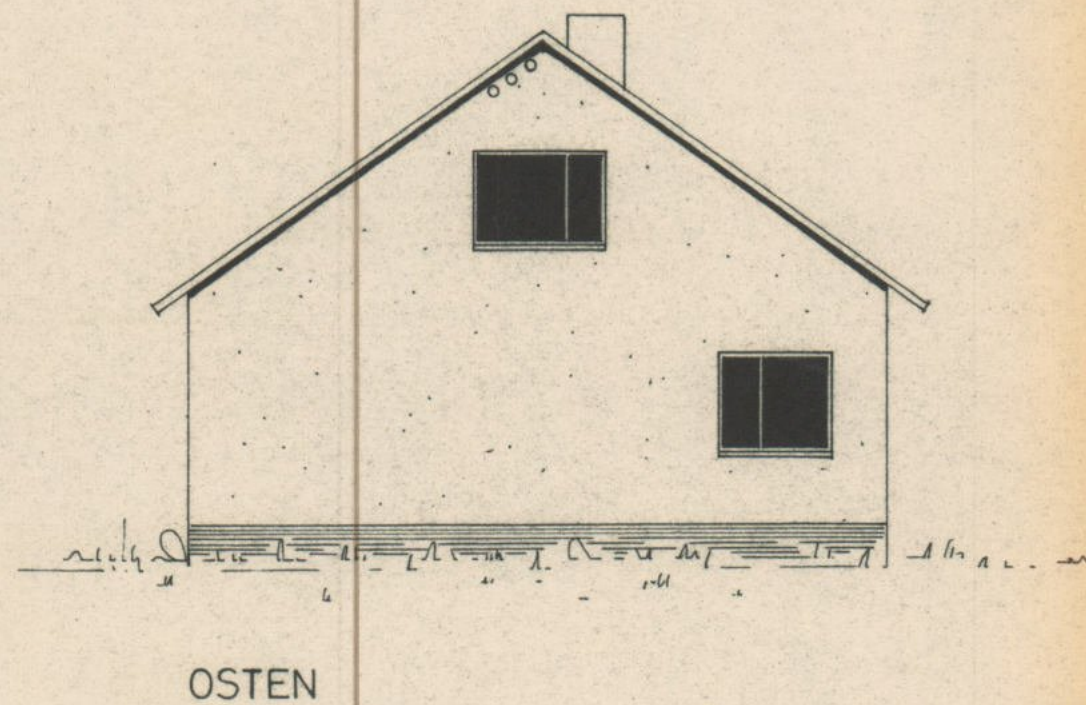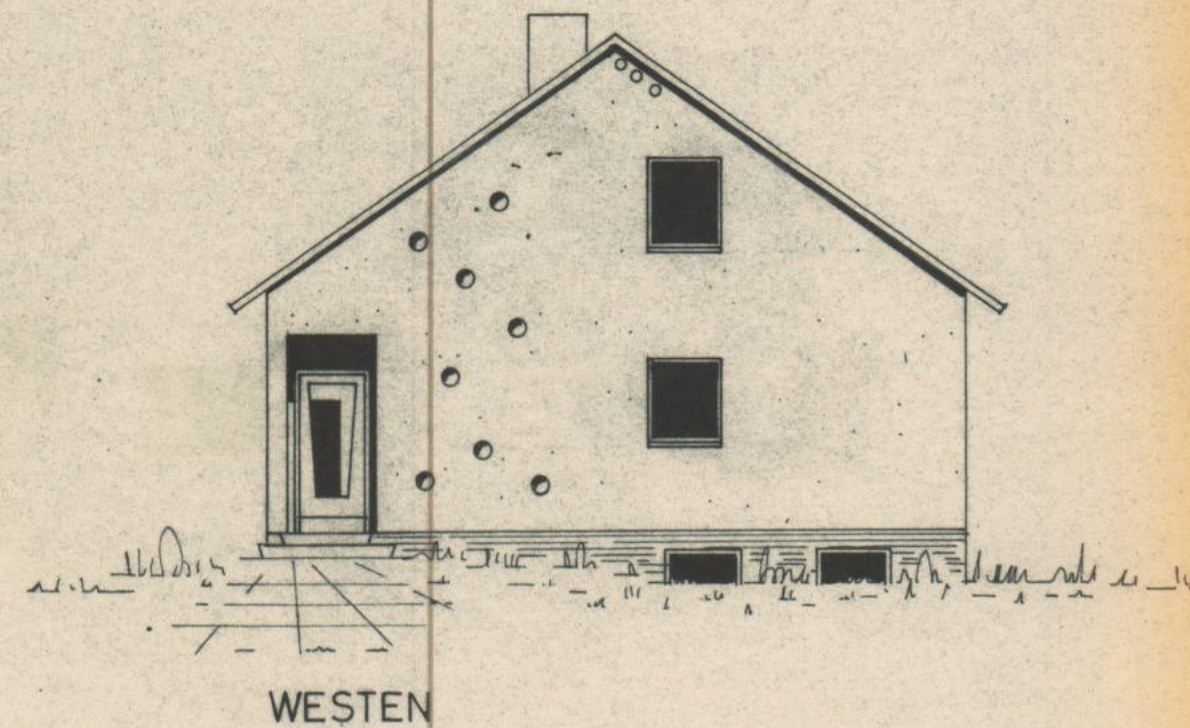

Bauaufsichtlich geprüft
Bergisch Gladbach, den 26. Juli 1965
Bauabteilung
des Rheinisch Bergischen Kreises
in stot. Hinsicht durch
in techn. Hinsicht durch
Genehmigt
durch Baugleich Nr. 738/64
Bergisch Gladbach, den 26. Juli 1965
Der Oberkreisdirektor
Im Auftrage

EIGENHEIM IN HÖHKEPPEL (KIRCHENLAND)

FÜR HERRN PETER BERGER
LEVERKUSEN 2 GRAEBERSTR. 7

HEILIGENHAUS DEN 25. MAI 1964

M = 1 : 100

DER BAUHERR: Peter Berger

DER ARCHITEKT: Architekt BDB
K. KLUG
Heiligenhaus
5061 Bez. Köln
Ruf: Overath 770