


2 Zeichnungen und Pläne


2.1 Grundriss Untergeschoss

(Quelle: Bauakte; Aufteilung zwischenzeitlich verändert!)

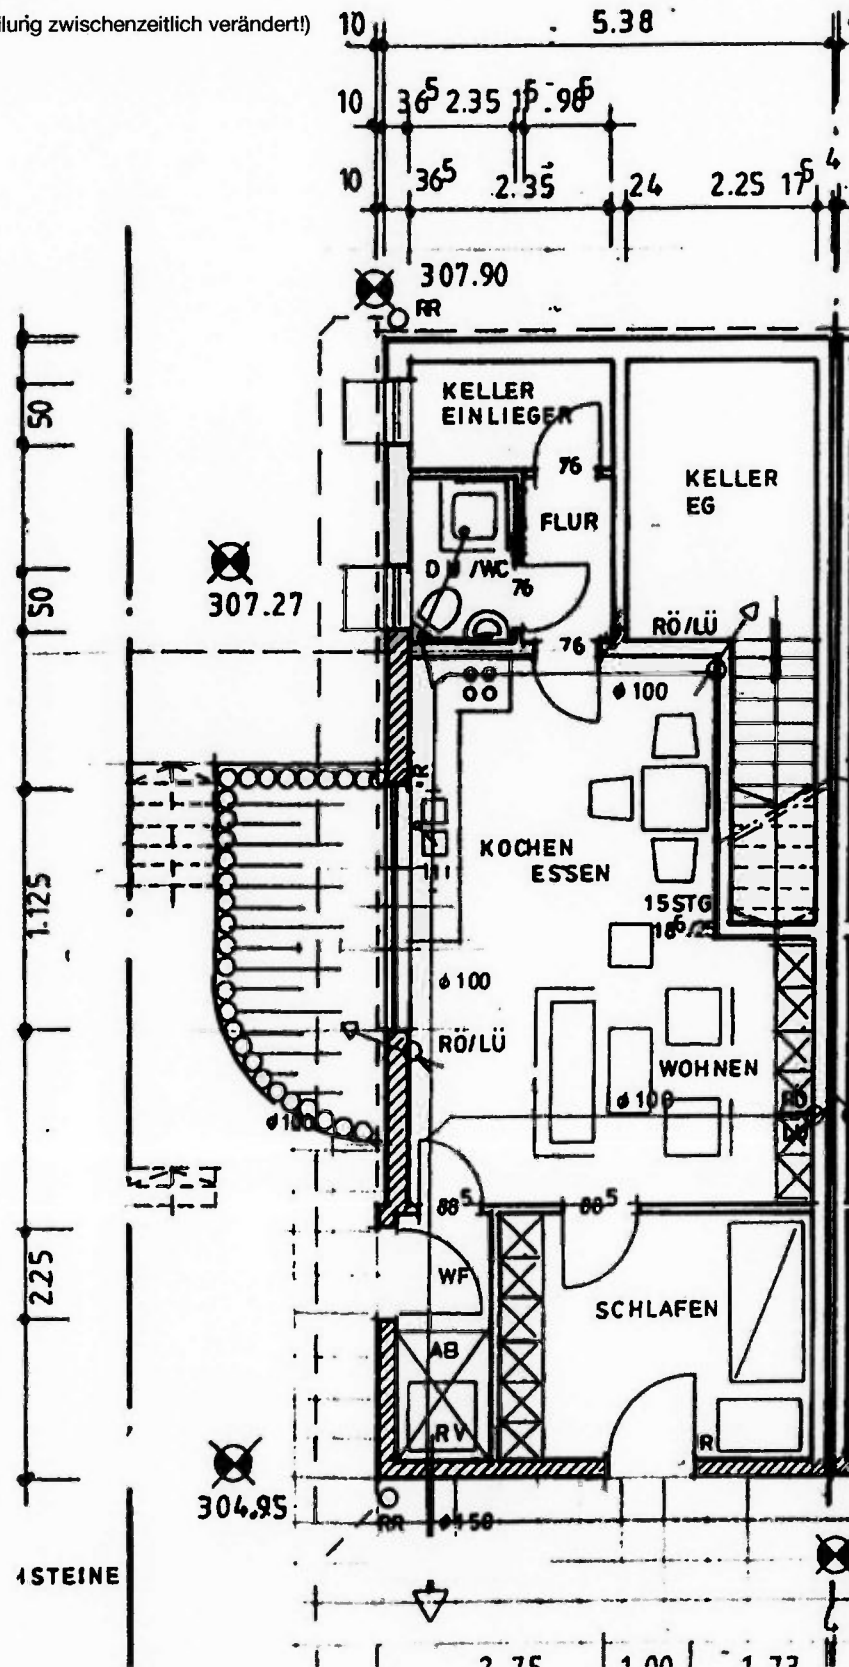


2.2 Grundriss Erdgeschoss

(Quelle: Bauakte; Aufteilung zwischenzeitlich verändert!)

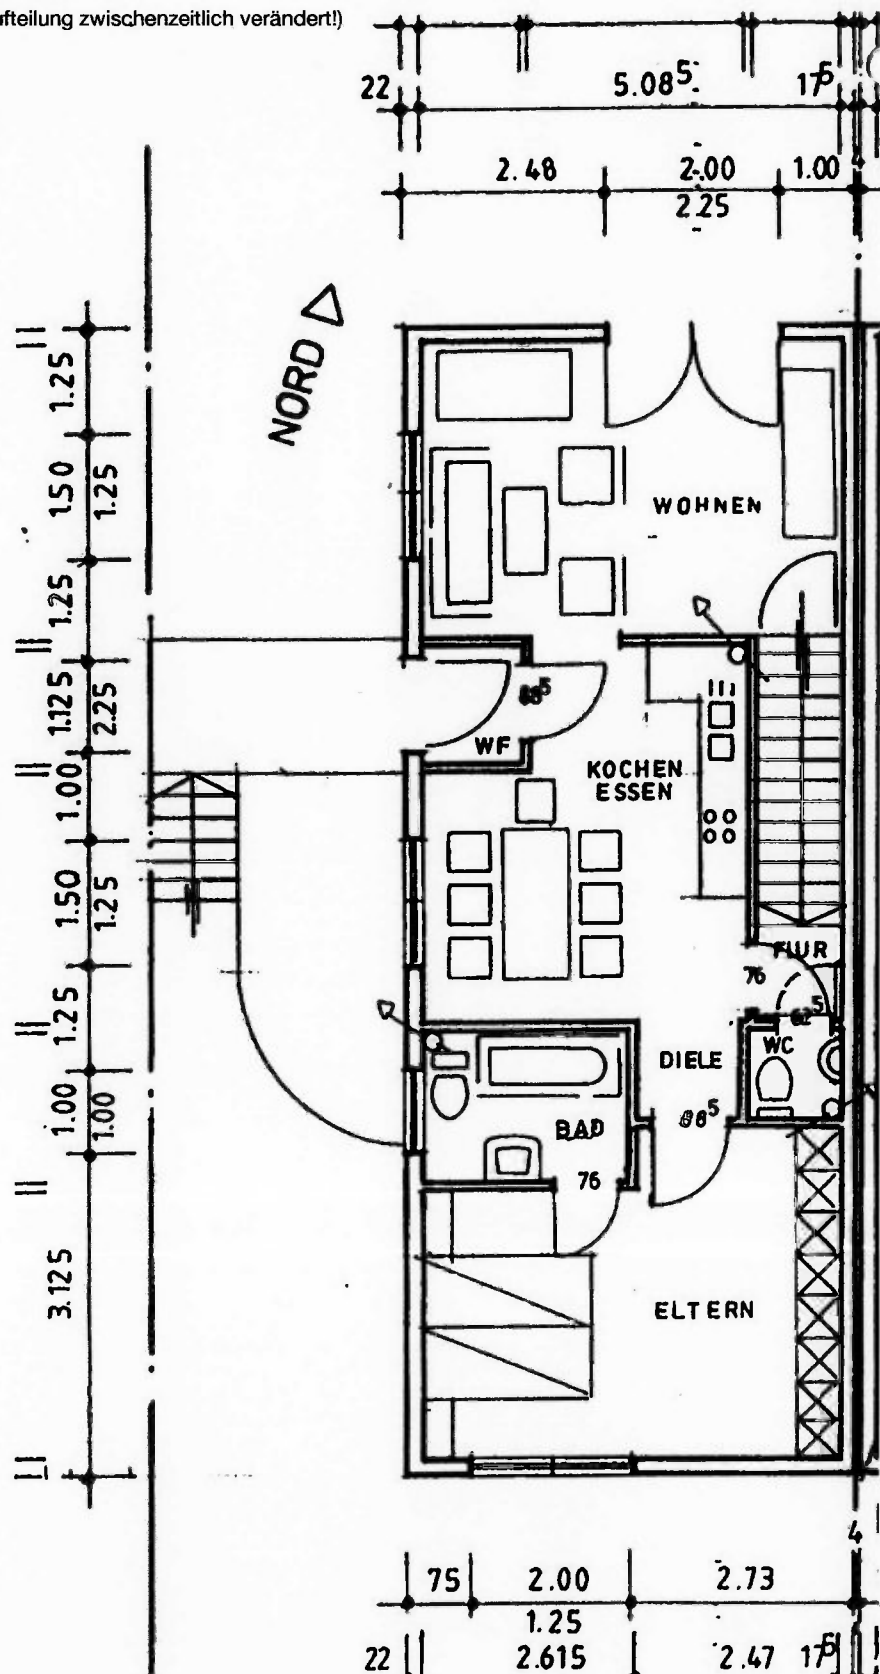

(Quelle: Bauakte; Aufteilung zwischenzeitlich verändert!)

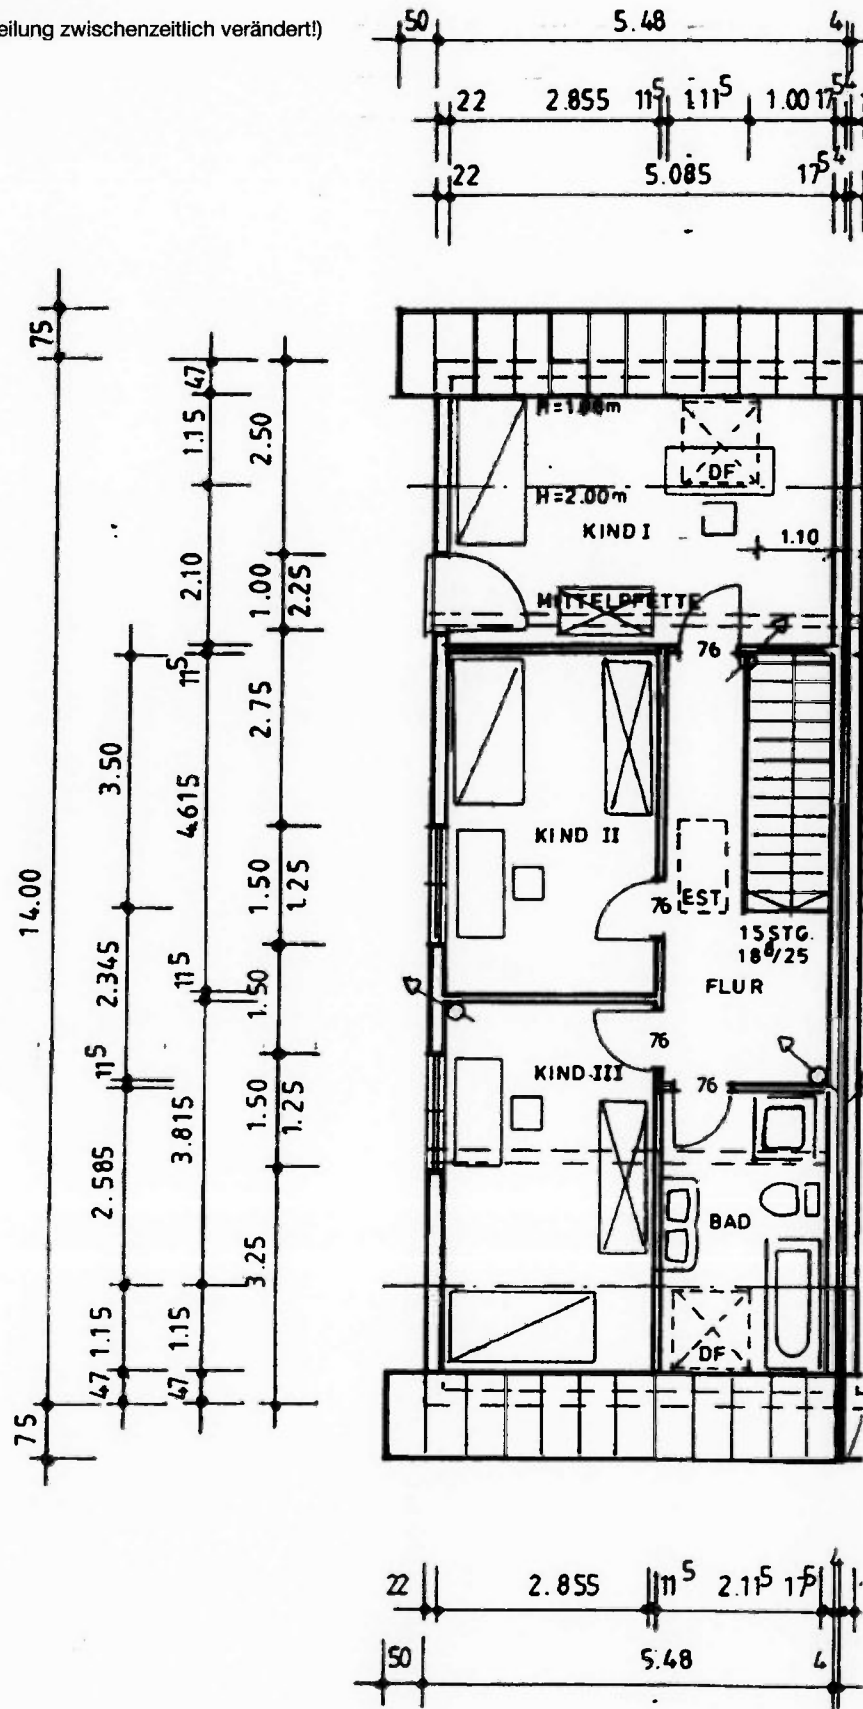

2.5 Katasterplan (Unmaßstäblich)



**Oberbergischer Kreis
Katasteramt**

Moltkestraße 42
51643 Gummersbach

Flurstück: 809
Flur: 83
Gemarkung: Wipperfürth
Im Siebenborn 74 a, Wipperfürth

**Auszug aus dem
Liegenschaftskataster**

Flurkarte NRW 1 : 500

Erstellt: 05.03.2024

