



Kreis Lippe Katasteramt


Felix-Fechenbach-Straße 5
32756 Detmold

Auszug aus dem Liegenschaftskataster

Flurkarte NRW 1:1000

Flurstück: 14
Flur: 6
Gemarkung: Kalldorf
Brunnenstraße 7, Kalletal

Erstellt: 04.12.2023
Zeichen:

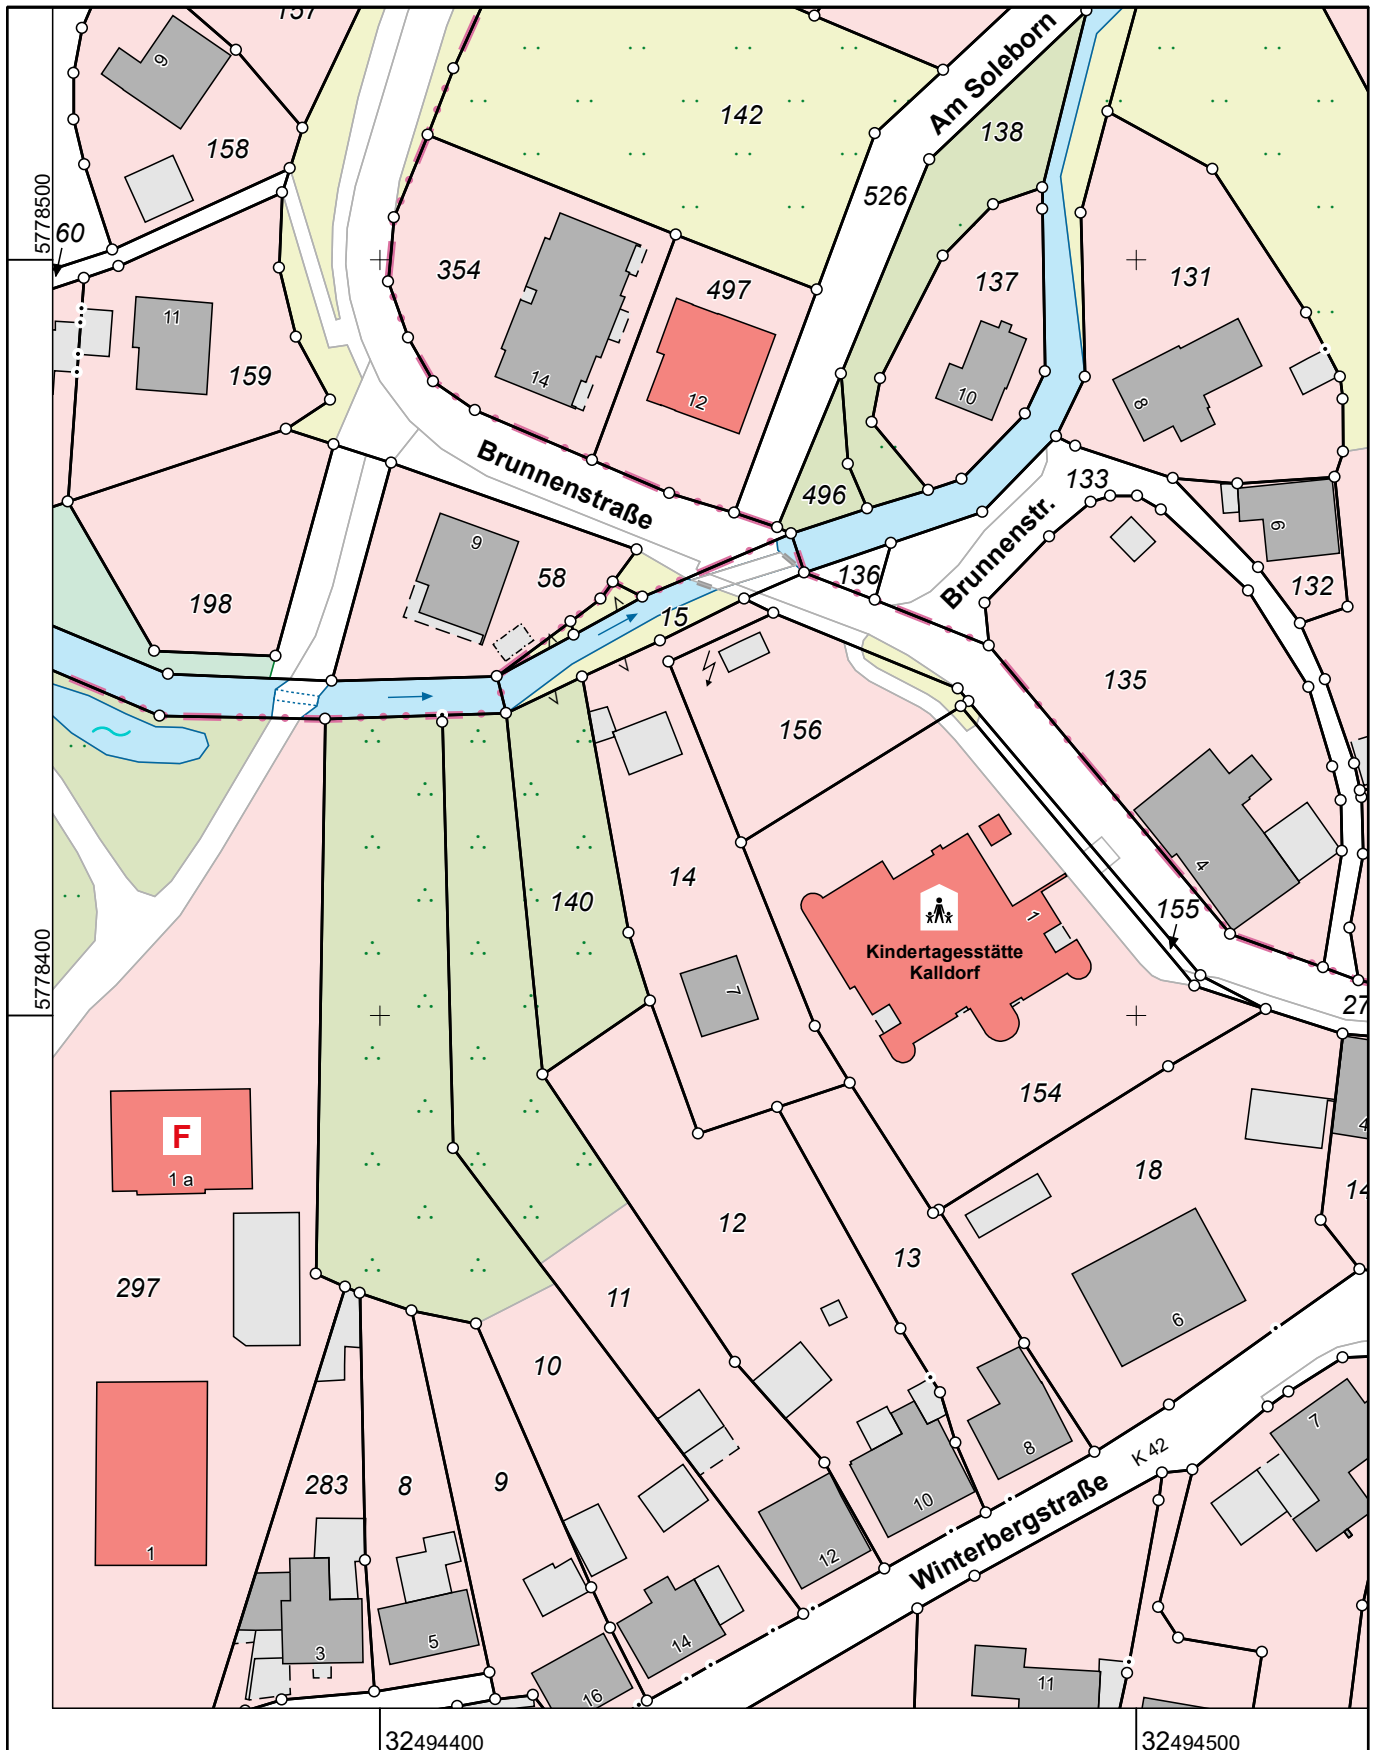

Maßstab 1 : 1000

10 20 30 40 50 Meter

Die Nutzung dieses Auszuges ist im Rahmen des § 11 (1) DVOzVermKatG NRW zulässig. Zuwiderhandlungen werden nach § 27 VermKatG NRW verfolgt.