



Flurkartenausschnitt Übersicht:


(ohne Maßstab)

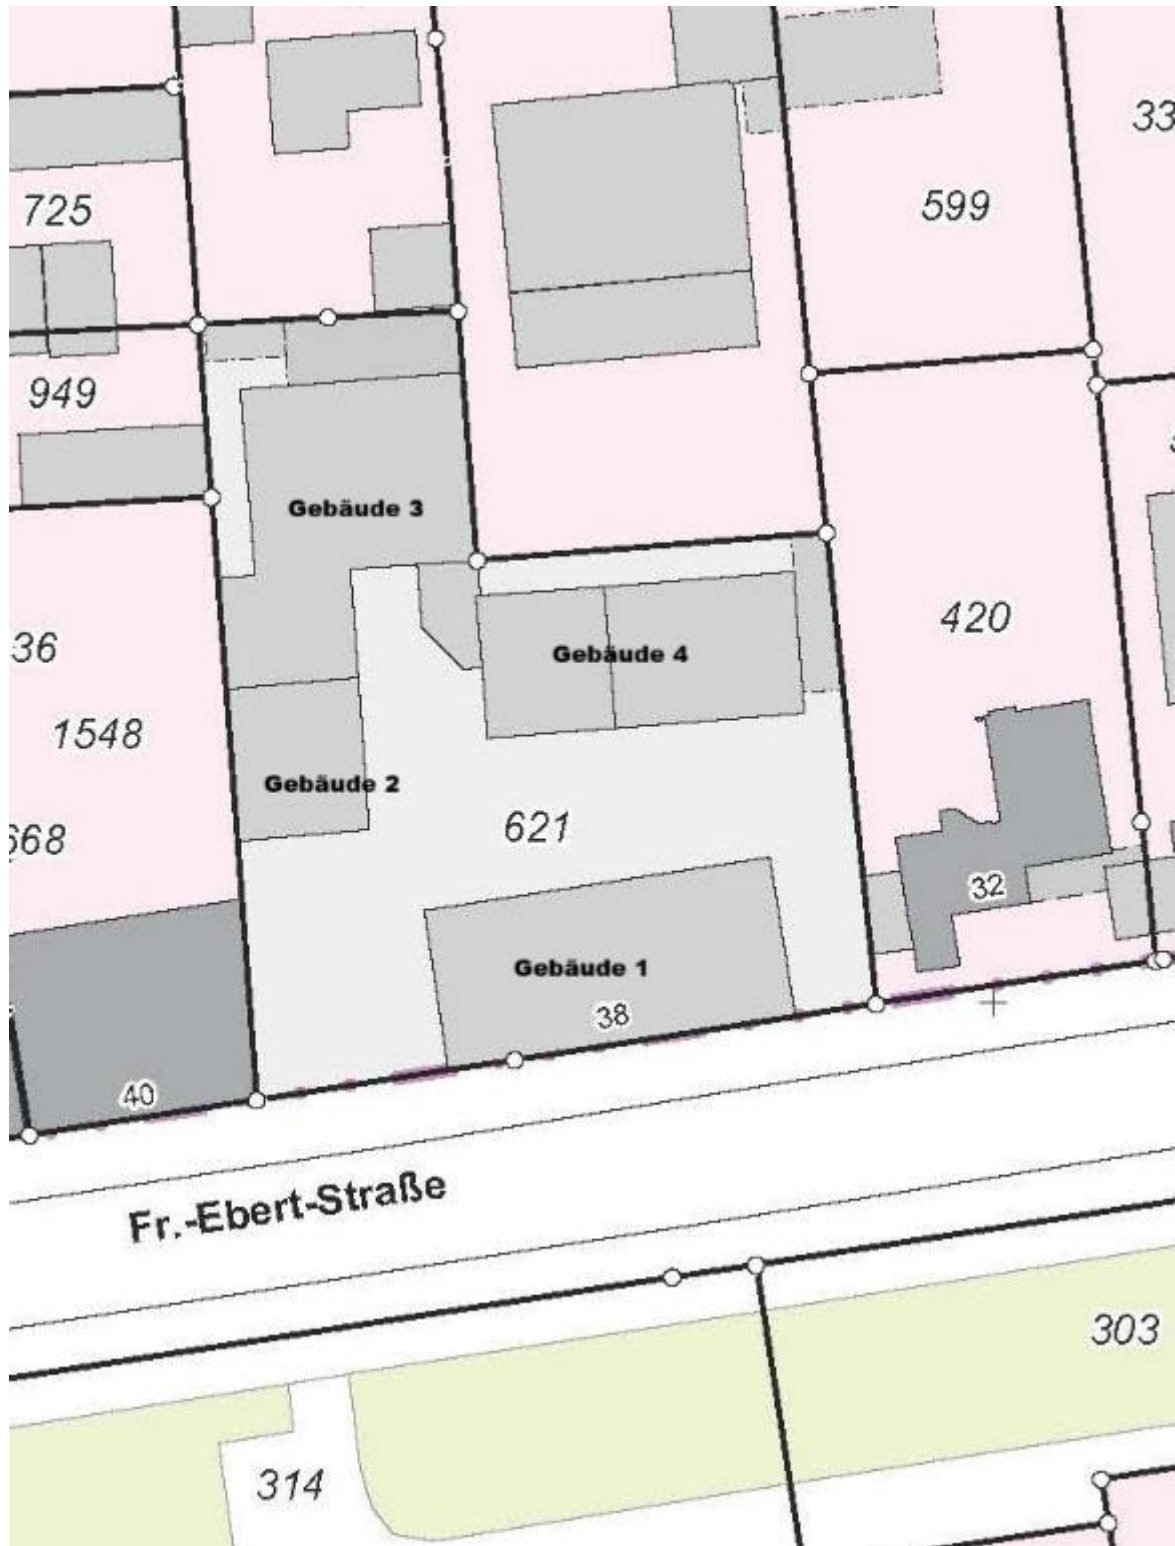


**Grundriss Autoausstellungshalle (Gebäude 1), Erdgeschoss
(vorgefundene Aufteilung):**
(ohne Maßstab)

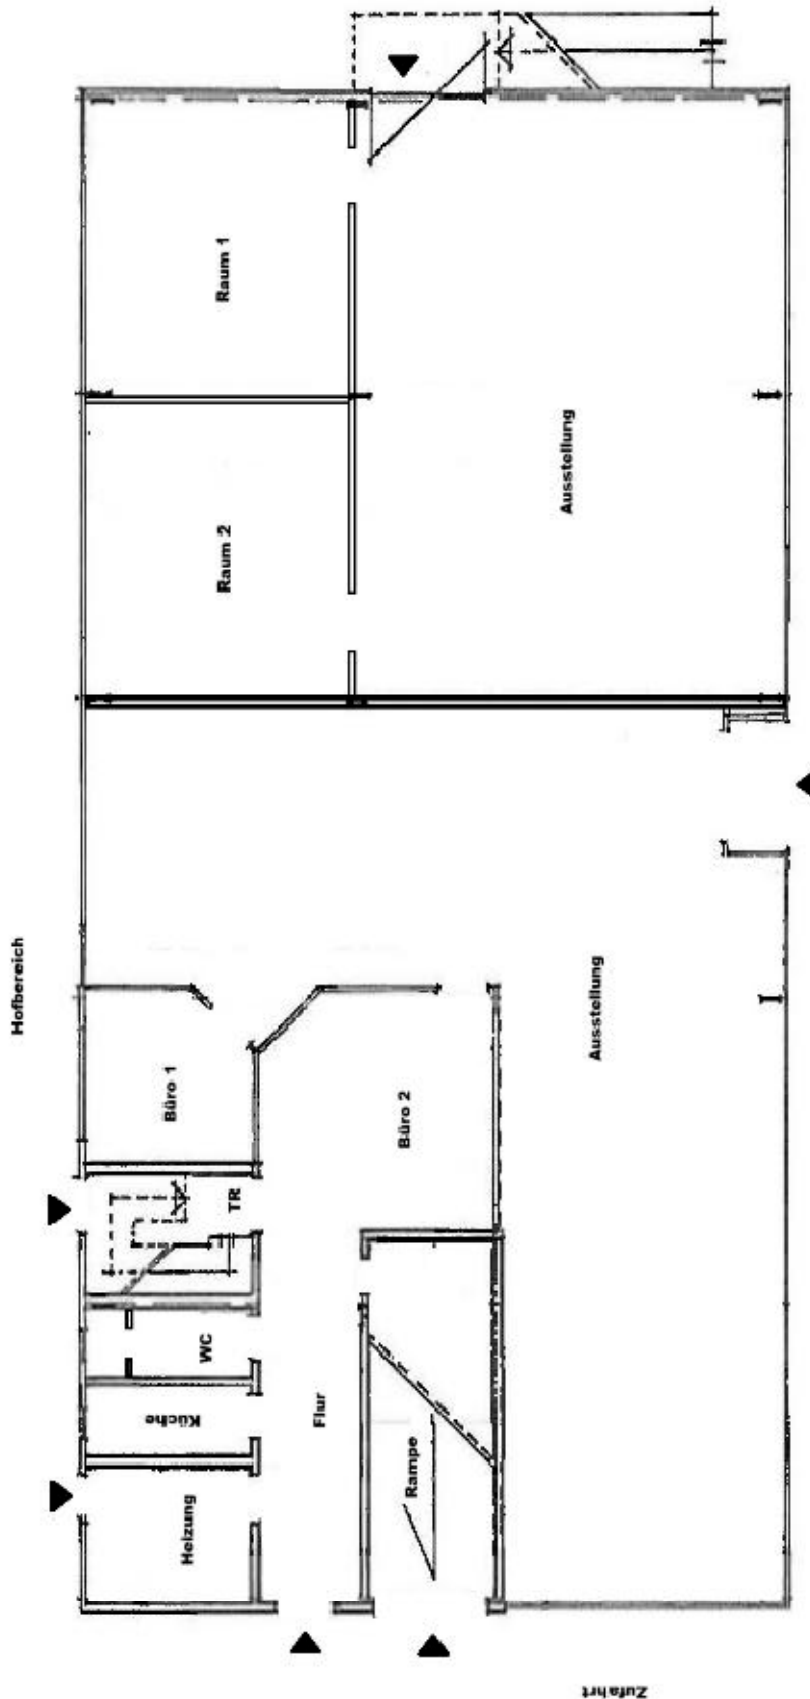


**Grundriss Autoausstellungshalle (Gebäude 1), Obergeschoss
(vorgefundene Aufteilung):**
(ohne Maßstab)

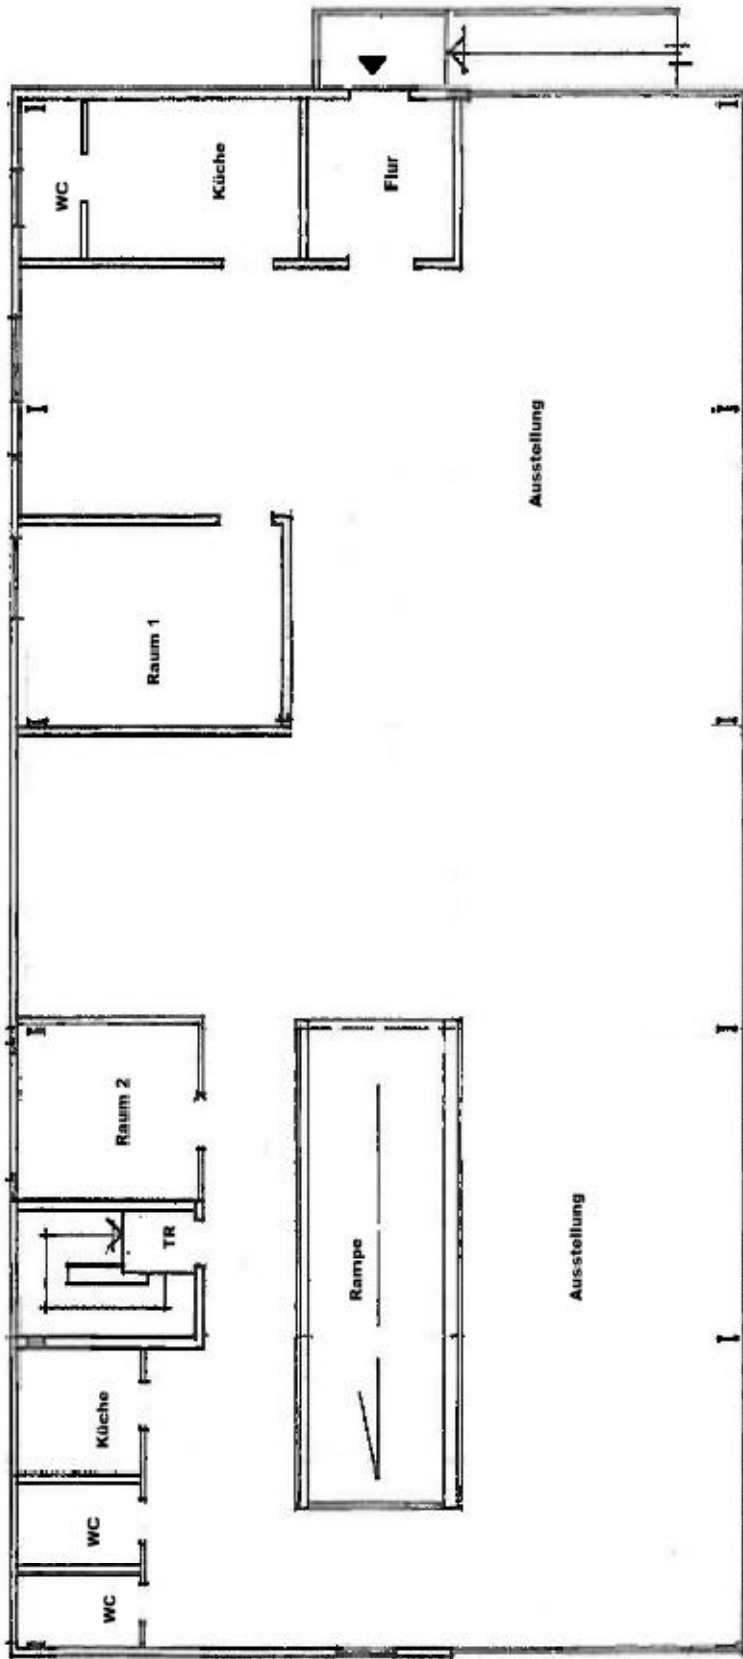


**Grundriss Werkstatt mit Büroräumen (Gebäude 2), Erdgeschoss
(vorgefundene Aufteilung):**
(ohne Maßstab)

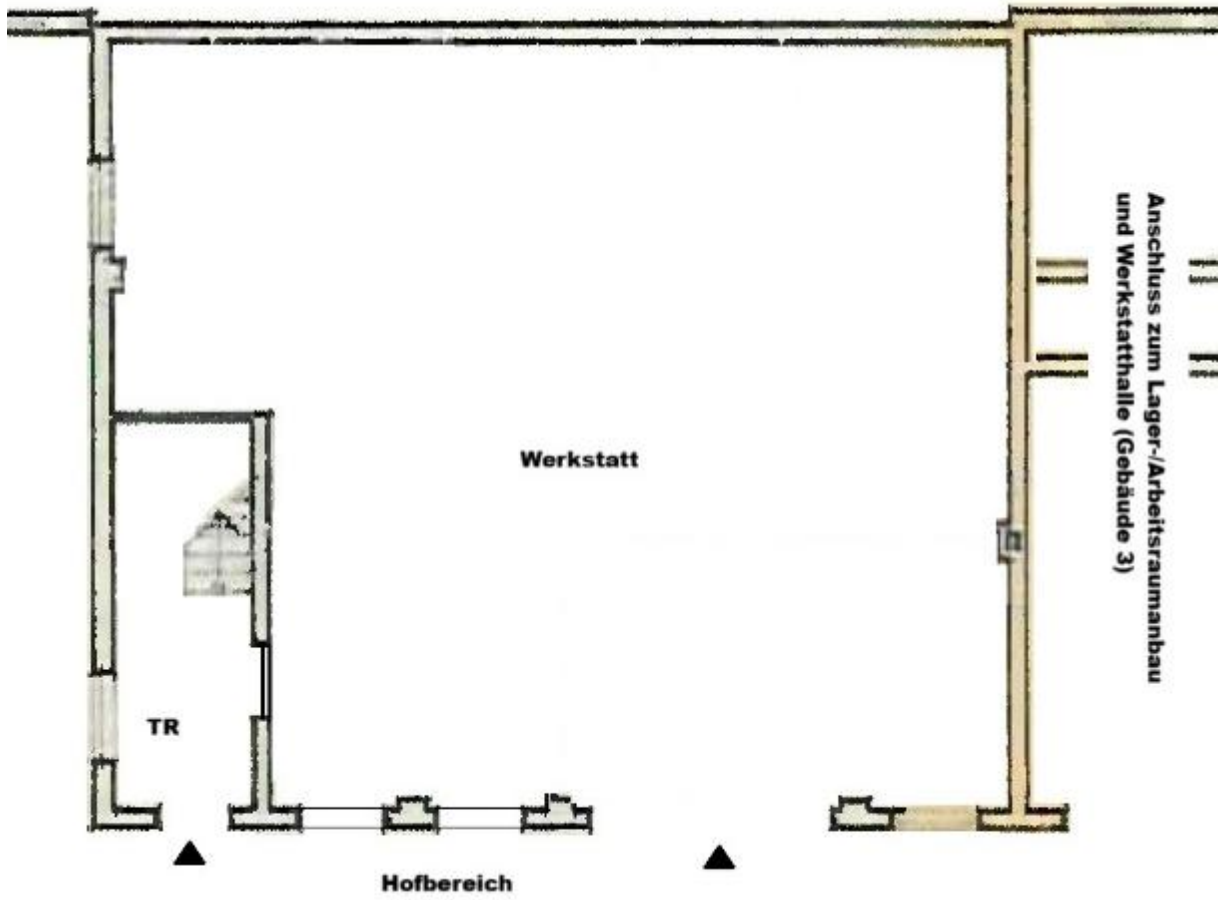

**Grundriss Werkstatt mit Büroräumen (Gebäude 2), Ober-/Dachgeschoss
(vorgefundene Aufteilung):**
(ohne Maßstab)

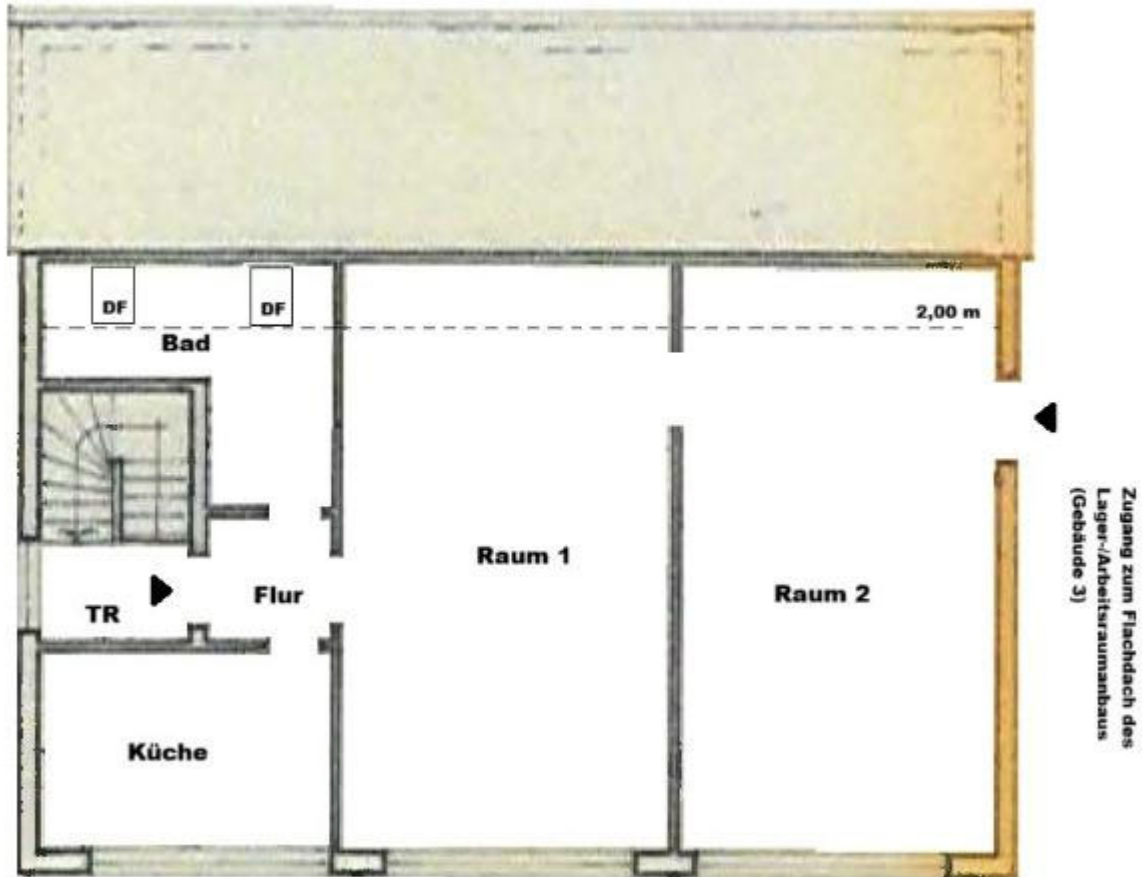

Grundriss Werkstatthalle mit Lager- und Arbeitsraumanbau (Gebäude 3)
(vorgefundene Aufteilung):
(ohne Maßstab)

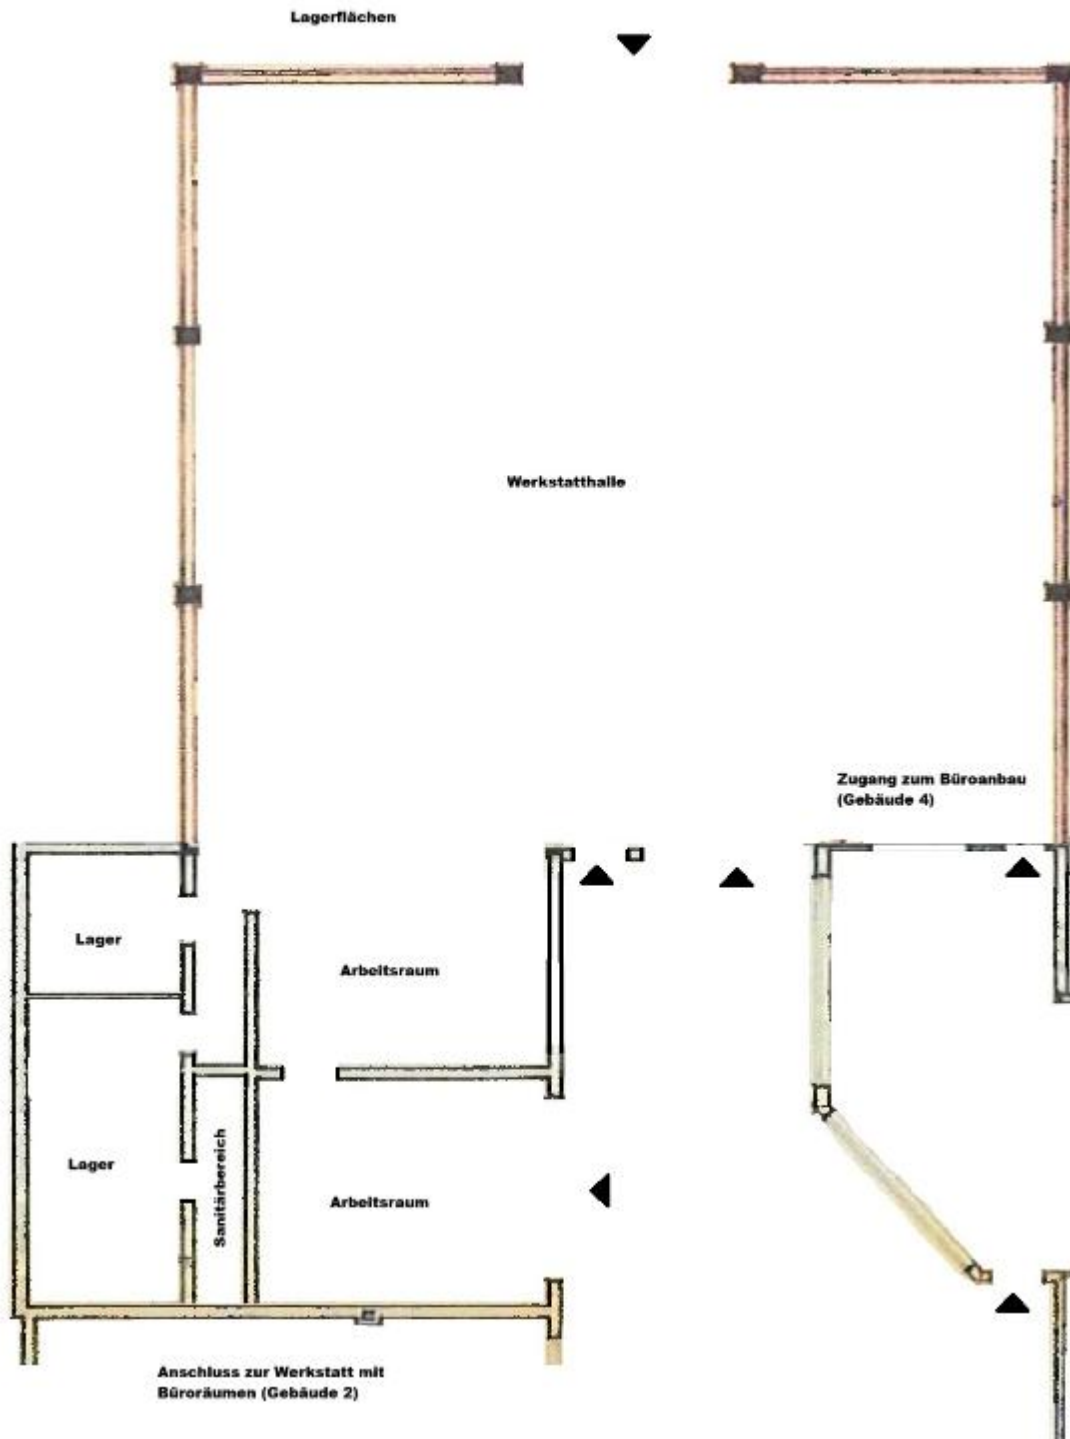

Grundriss Kfz-Halle mit Waschhalle und Büroanbau (Gebäude 4)
(vorgefundene Aufteilung):
(ohne Maßstab)

