



Ausschnitt aus dem Stadtplan

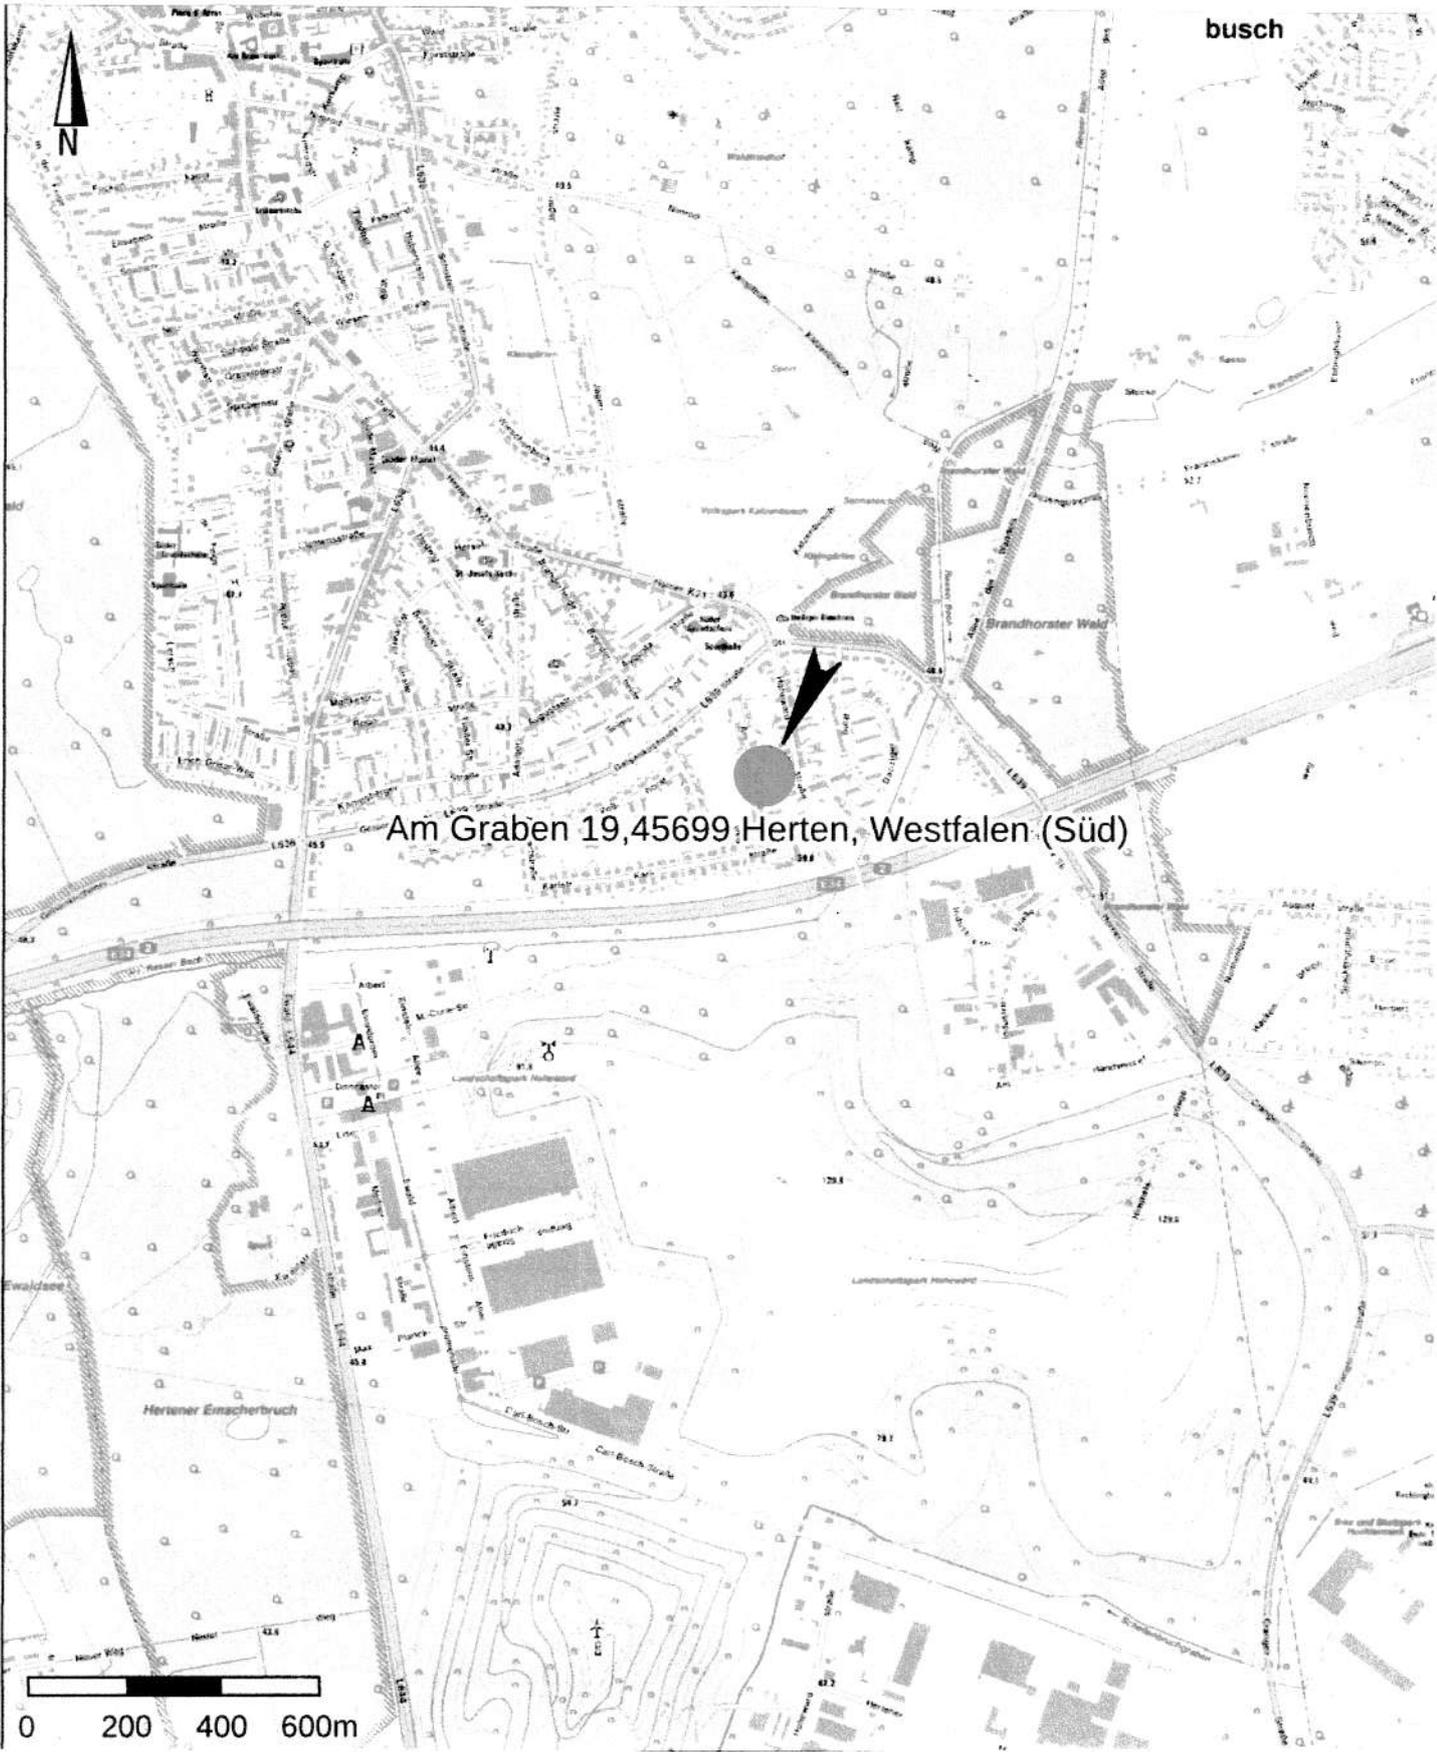


Grundrisszeichnung
M. 1 : 100

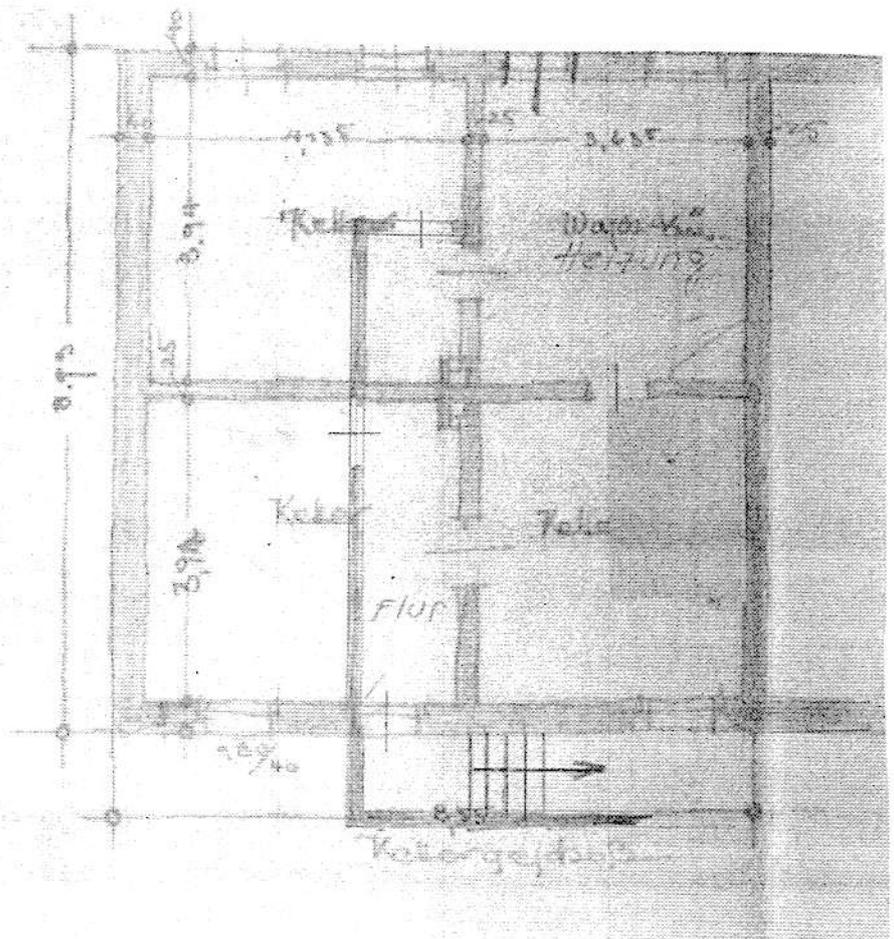

Am Graben 19
Kellergeschoss

Grundrisszeichnung
M. 1 : 100

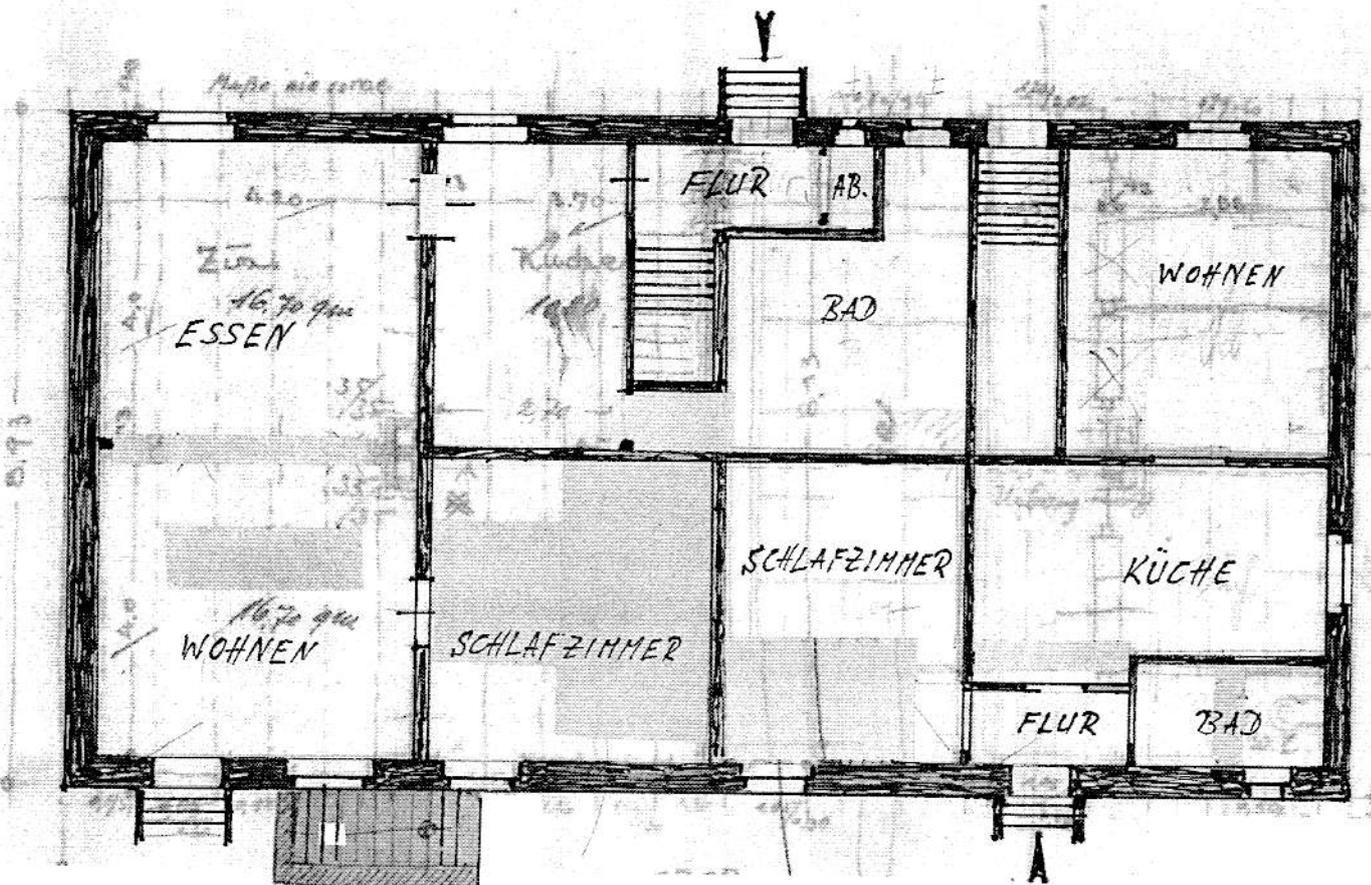

Am Graben 19
Erdgeschoss

Grundrisszeichnung
M. 1 : 100

