


5.1. Stadtplan

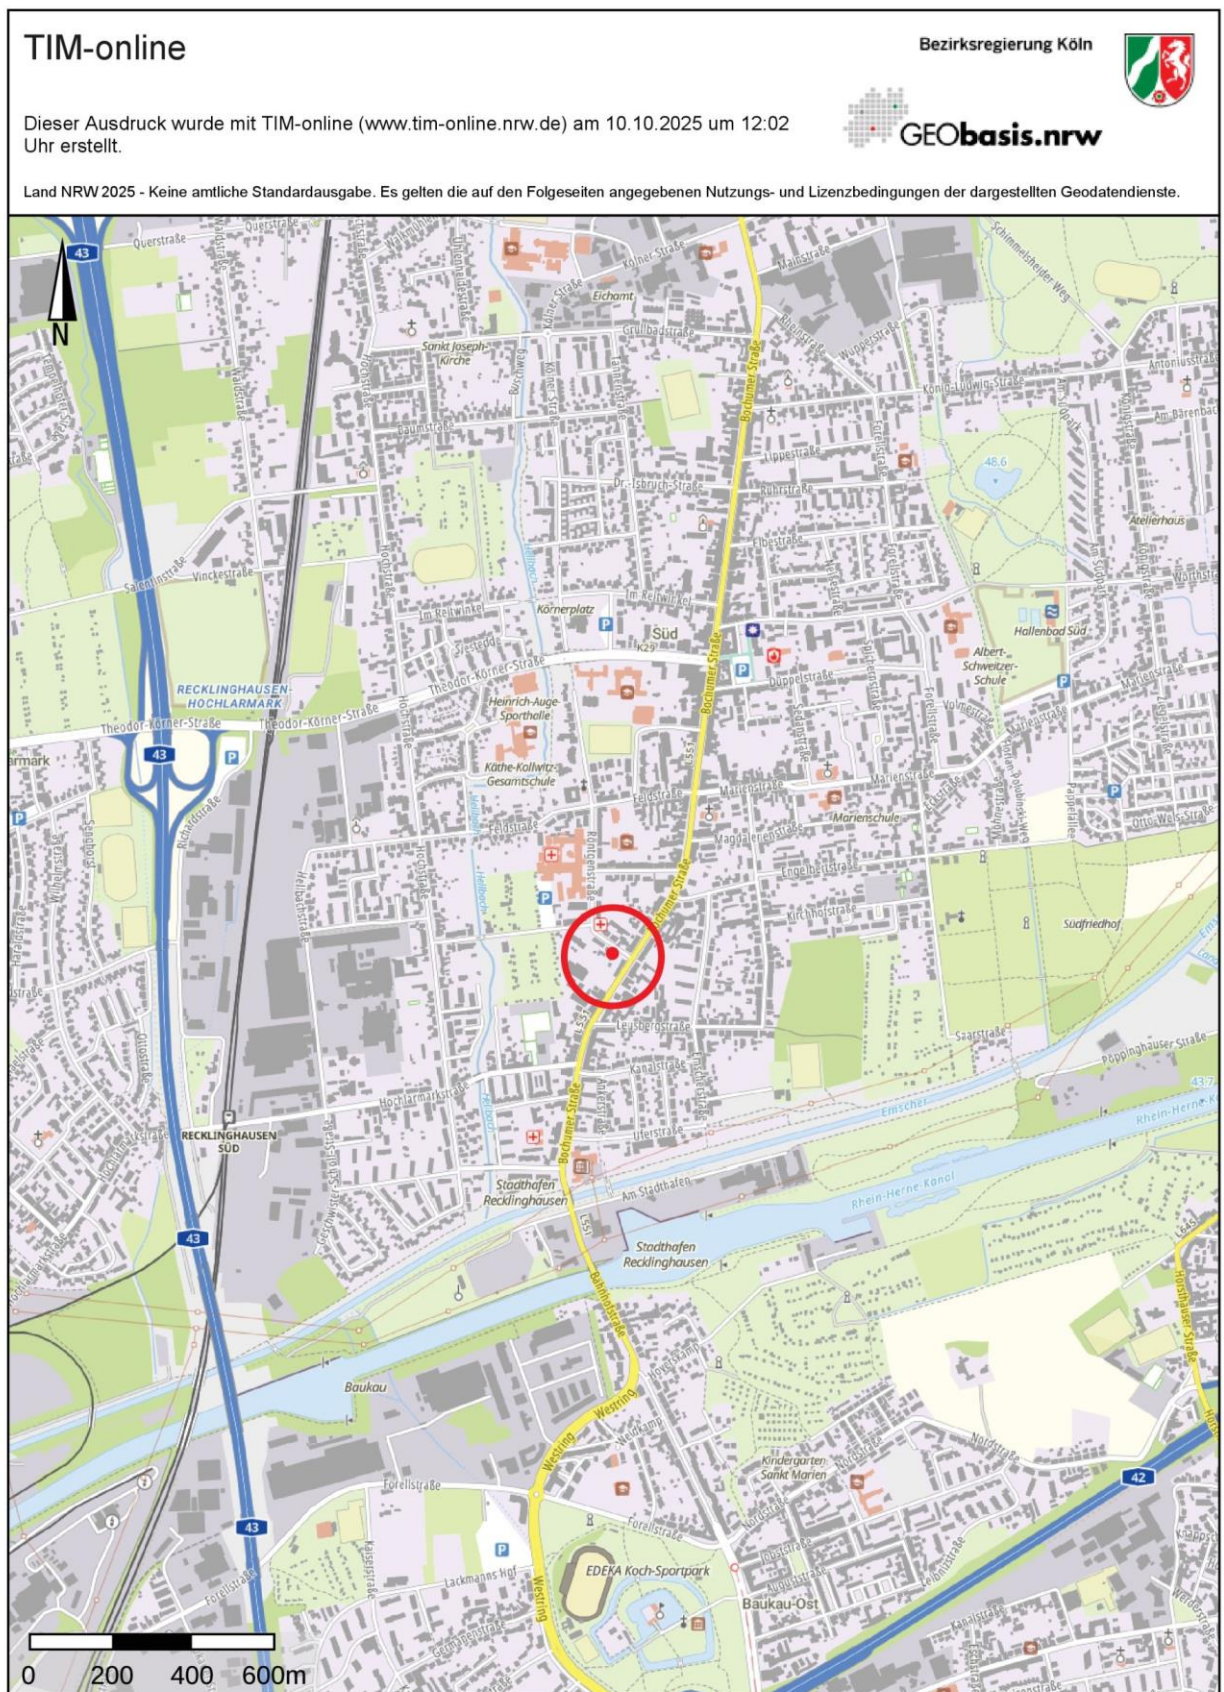

5.2. Luftbild



5.3. Katasterplan



**Kreis Recklinghausen
Katasteramt**

Kurt-Schumacher-Allee 1
45657 Recklinghausen

Flurstück: 668
Flur: 634
Gemarkung: Recklinghausen
Auf der Jungfernheide 1, Recklinghausen

**Auszug aus dem
Liegenschaftskataster**

Flurkarte NRW 1 : 500


Erstellt: 20.10.2025



Maßstab 1 : 500


0 5 10 15 20 25 Meter

Die Nutzung dieses Auszuges ist im Rahmen des § 11 (1) DVOzVermKatG NRW zulässig. Zuwiderhandlungen werden nach § 27 VermKatG NRW verfolgt.

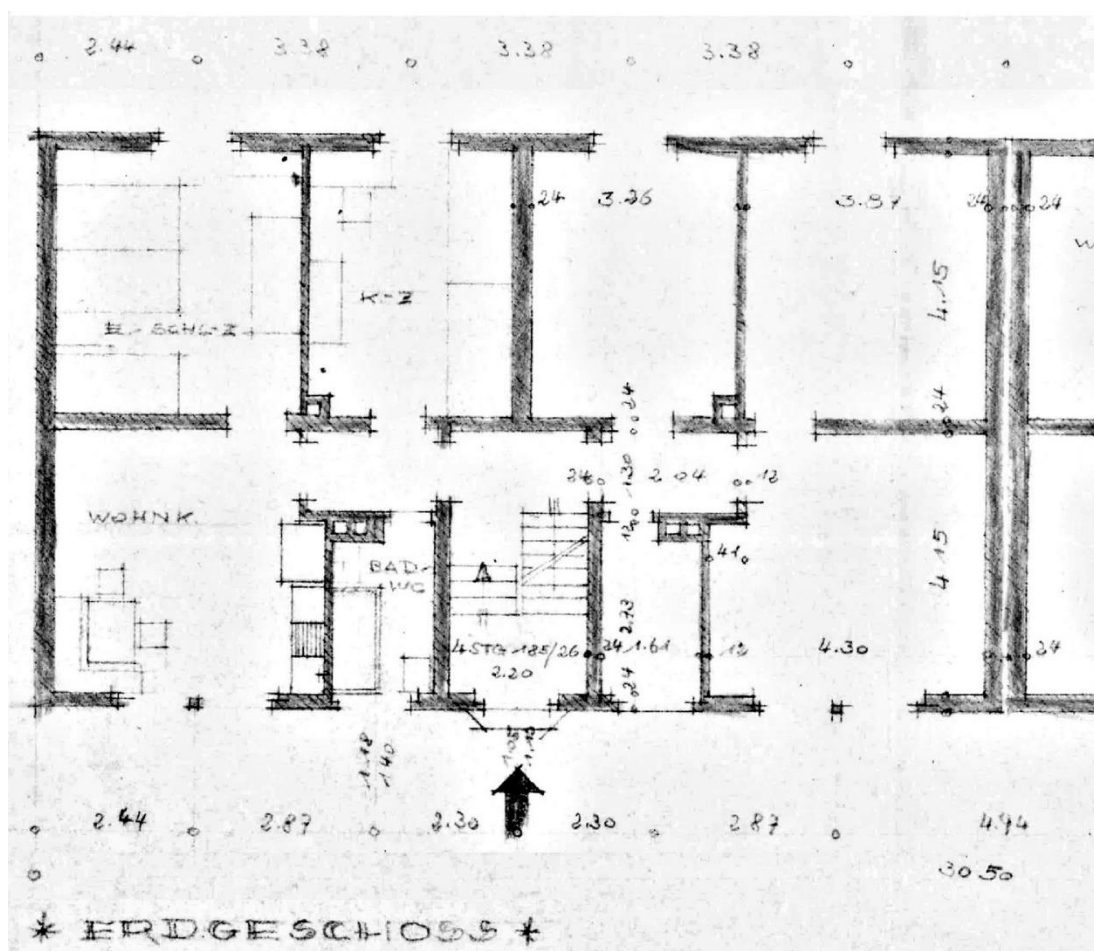

[illegible]

5.4 | Bauzeichnungen

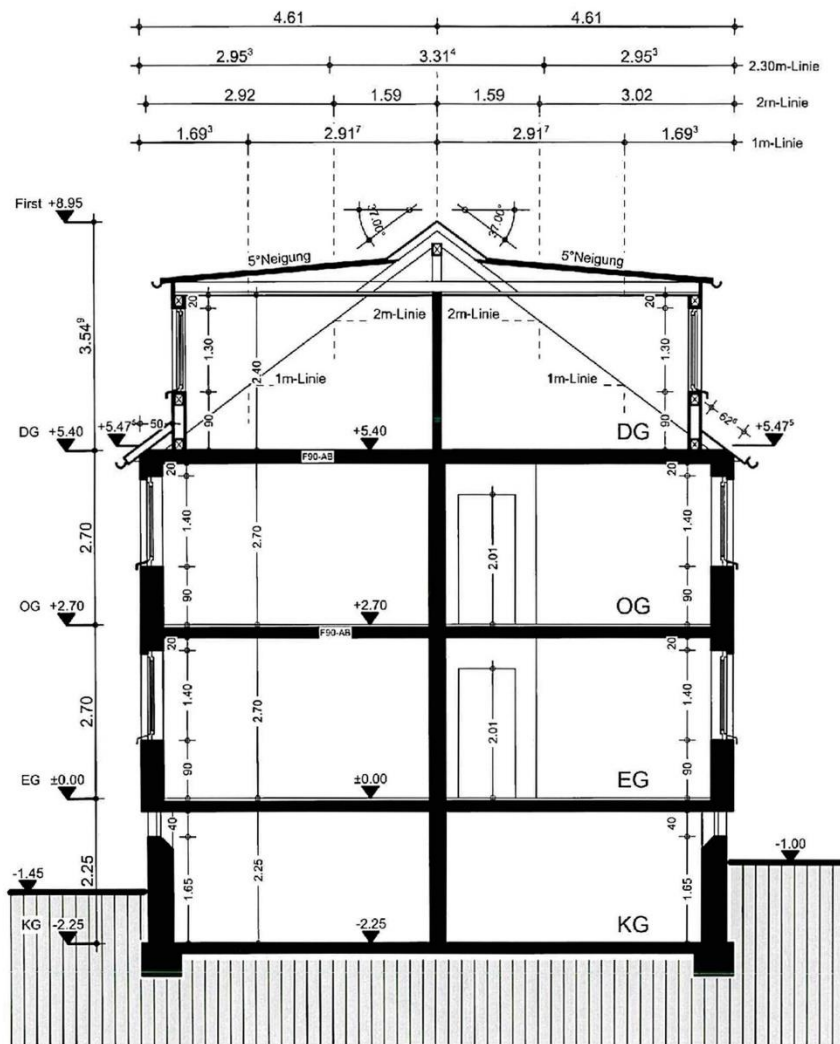

SCHNITT A-A

5.5. Wohnflächenberechnung

WOHNFLÄCHENBERECHNUNG		003-06-Recklinghausen-XXXXXXXXXX	
Auflistung Text 1 und Gruppe		Berechnungsergebnisse werden aus den intern exakten Werten ermittelt und auf 2 Nachkommastellen gerundet!	
ZEICHNUNG: DG-100		DATUM/ZEIT: 18.05.2006	
Recklingh. Auf der Jungfernheide 1		ERSTELLER: er	
WE 1			
Abst.	$0.5 \cdot (2.280 + 2.278) \cdot 1.639$	3.7339 m ²	
	$-(0.5 \cdot (0.430 + 0.430) \cdot 0.429)$	-0.1845 m ²	
	Summe:	3.55 m ² -	3.55 m ²
Bad	$2.675 \cdot 1.230$	3.2903 m ²	
	$1.095 \cdot 2.040$	2.2338 m ²	
	$0.635 \cdot 0.595$	0.3778 m ²	
	$2.700 \cdot 0.880$	2.3760 m ²	
	$0.700 \cdot 2.400$	1.6800 m ²	
	Summe:	9.96 m ² -	9.96 m ²
Dachterrasse	$0.5 \cdot (2.513 \cdot 3.488)$	4.3812 m ²	
	Summe:	4.38 m ² -	4.38 m ²
Flur	$0.125 \cdot 2.010$	0.2513 m ²	
	$1.145 \cdot 2.010$	2.3015 m ²	
	$0.270 \cdot 0.980$	0.2646 m ²	
	$1.170 \cdot 0.895$	1.0471 m ²	
	Summe:	3.86 m ² -	3.86 m ²
Flur II	$3.788 \cdot 1.628$	6.1642 m ²	
	$2.248 \cdot 3.490$	7.8438 m ²	
	Summe:	14.01 m ² -	14.01 m ²
HWR	$2.558 \cdot 3.515$	8.9896 m ²	
	Summe:	8.99 m ² -	8.99 m ²
Kind I	$3.818 \cdot 2.370$	9.0475 m ²	
	$1.150 \cdot 2.161$	2.4852 m ²	
	Summe:	11.53 m ² -	11.53 m ²
Kind II	$3.520 \cdot 2.161$	7.6070 m ²	
	$1.656 \cdot 2.370$	3.9257 m ²	
	Summe:	11.53 m ² -	11.53 m ²
Kochen	$4.270 \cdot 2.700$	11.5290 m ²	
	$1.420 \cdot 3.840$	5.4528 m ²	
	Summe:	16.98 m ² -	16.98 m ²
Schlafen	$4.477 \cdot 3.568$	15.9722 m ²	
	Summe:	15.97 m ² -	15.97 m ²
Wohnen/Essen	$4.120 \cdot 3.783$	15.5839 m ²	
	$3.420 \cdot 3.820$	13.0644 m ²	
	$0.300 \cdot 2.930$	0.8790 m ²	
	Summe:	29.53 m ² -	29.53 m ²
			SEITE: 1

WOHNFLÄCHENBERECHNUNG		003-06-RecklinghausenXXXXXXXXX
Auflistung Text 1 und Gruppe		Berechnungsergebnisse werden aus den intern exakten Werten ermittelt und auf 2 Nachkommastellen gerundet!
ZEICHNUNG: DG-100	DATUM/ZEIT: 18.05.2006	
Recklingh. Auf der Jungfernheide 1	ERSTELLER: er	
Wohnfläche: 130.29 m² Geschossfläche: 130.29 m²		
		SEITE: 2