


Ausschnitt aus dem Stadtplan

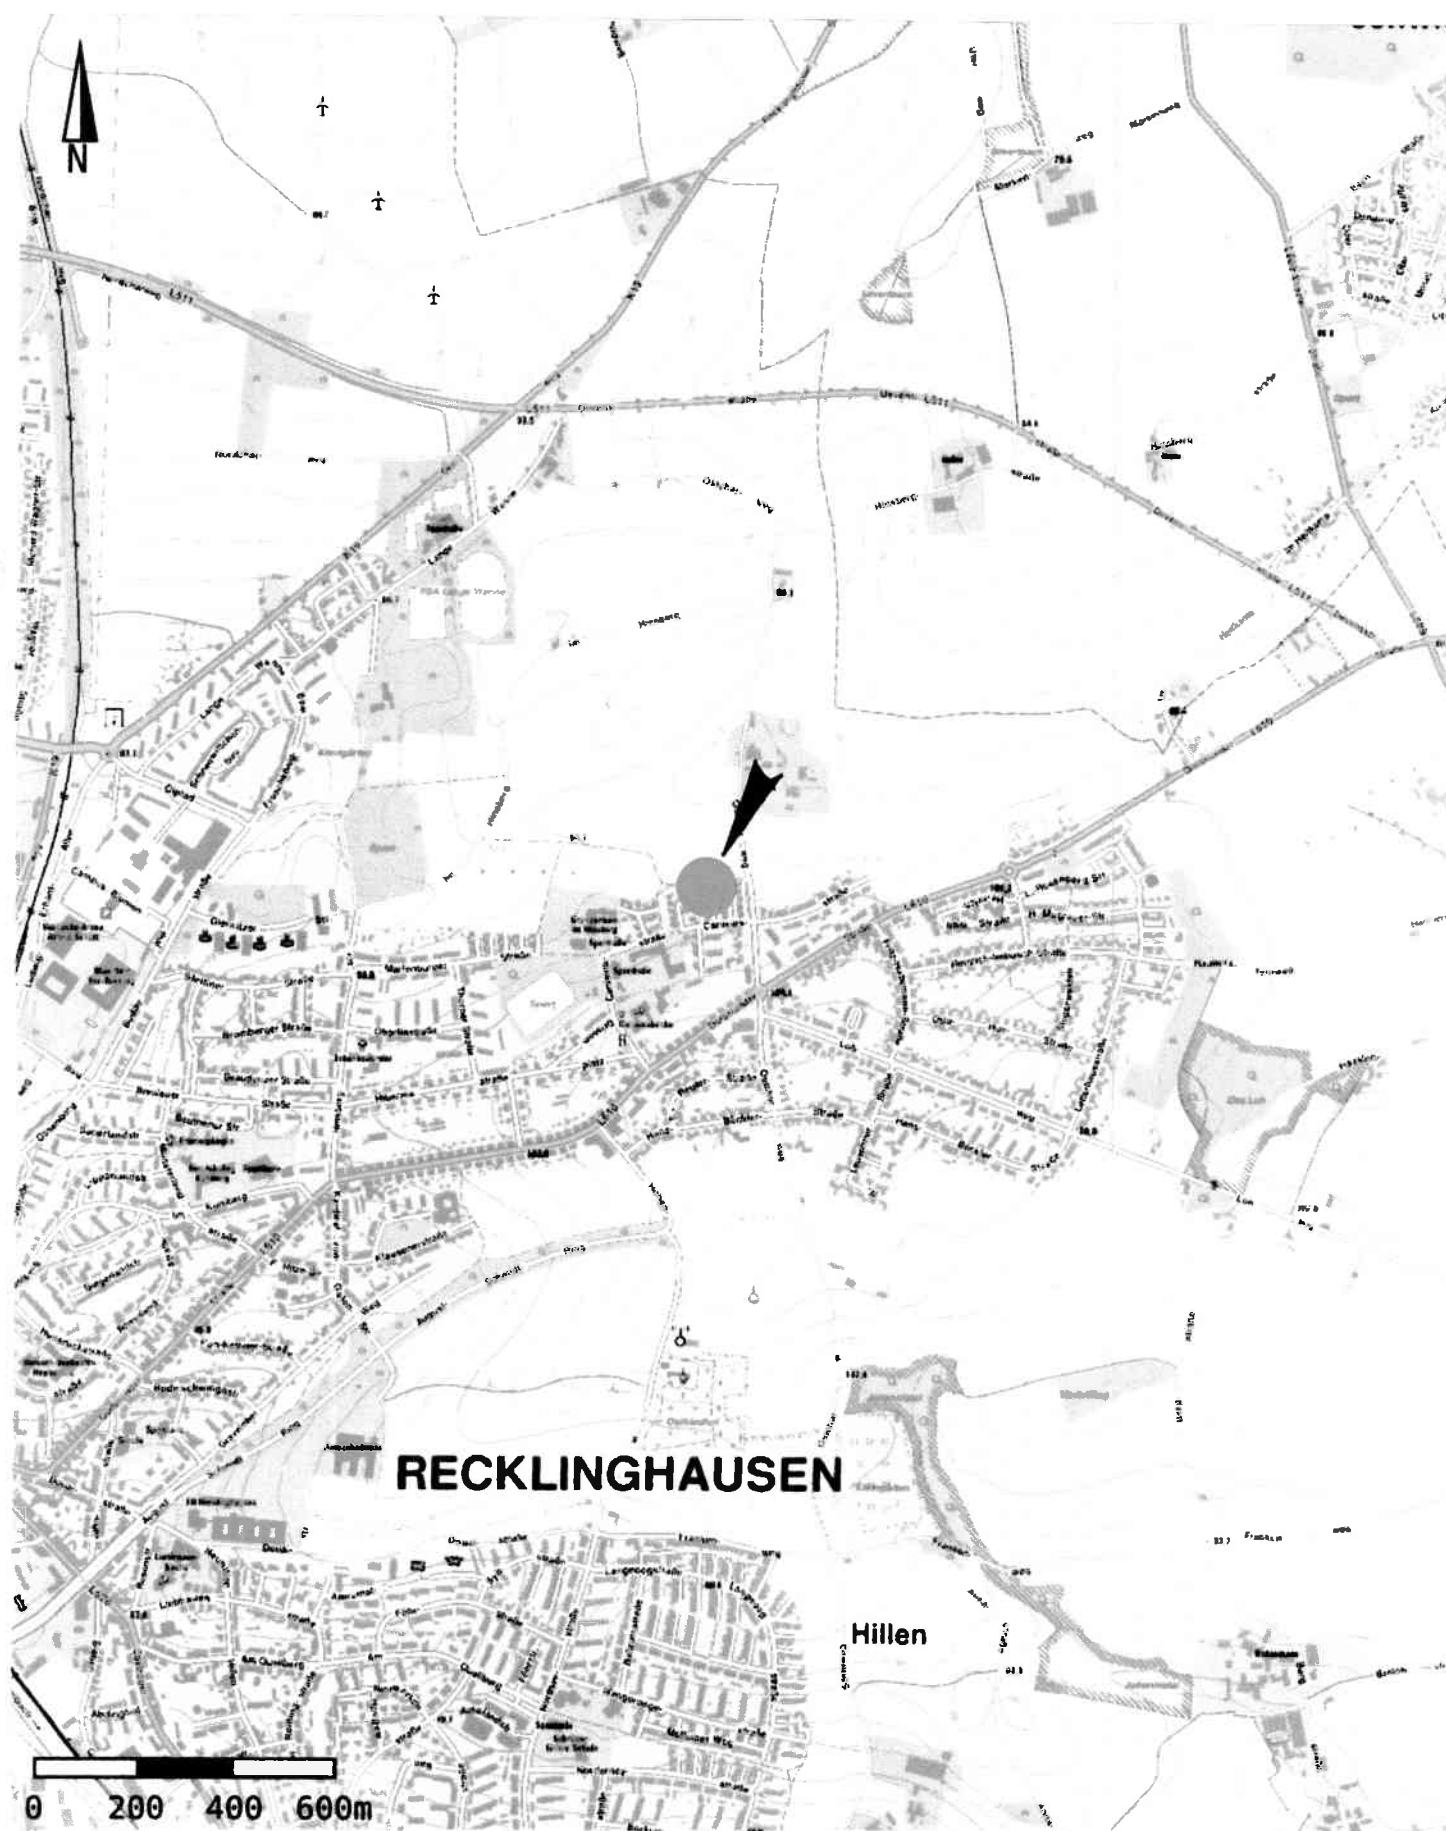



Kreis Recklinghausen Katasteramt

Kurt-Schumacher-Allee 1
45657 Recklinghausen

Auszug aus dem Liegenschaftskataster

Flurkarte NRW 1 : 500

Flurstück: 269

Flur: 341

Gemarkung: Recklinghausen

Canisiusstraße 25, Recklinghausen

Erstellt: 12.10.2023



Maßstab 1 : 500


5 10 15 20 25 Meter

© Kreis Recklinghausen


Auf Grund der 2. Zt. gültigen bauamtlichen
Vorschriften unter Bezugnahme auf die
Bedingungen im Pauschein geprüft:



Grundrisszeichnung M. 1 : 100

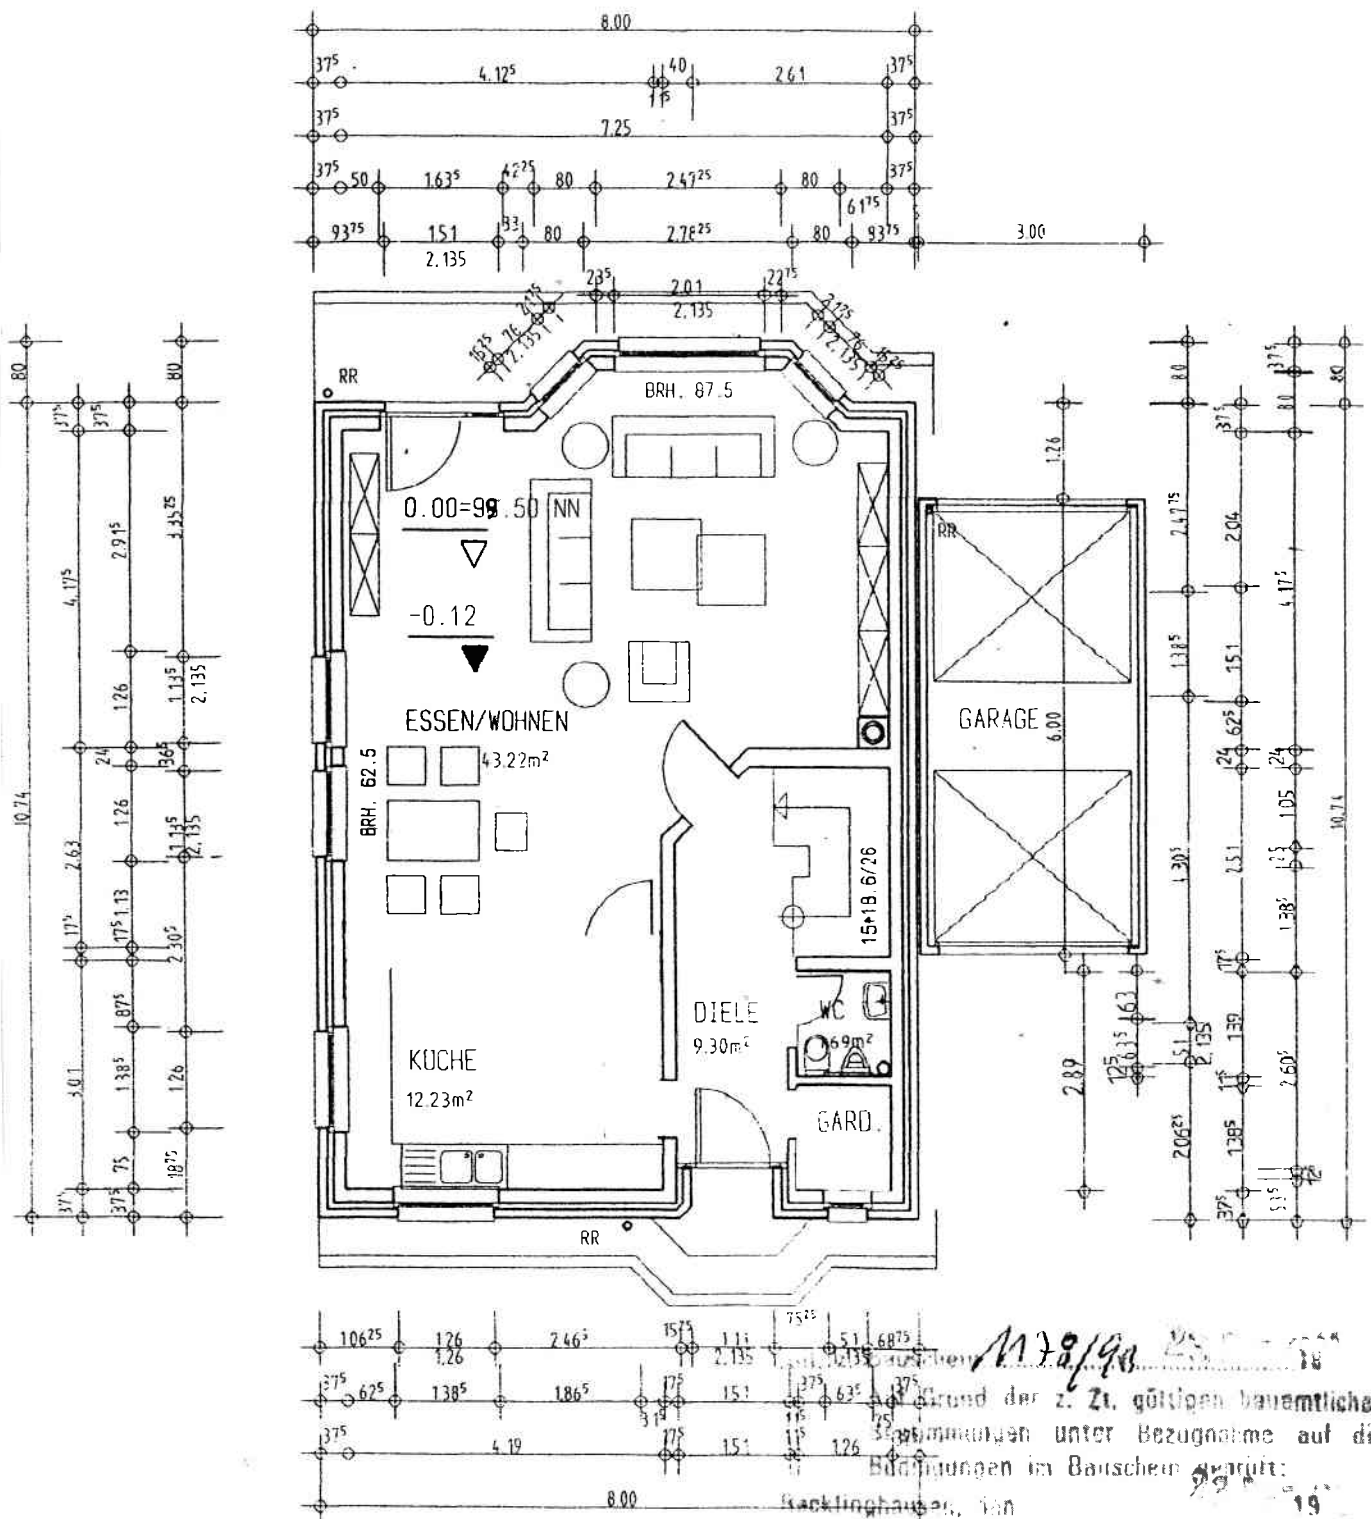

M. 1 : 100

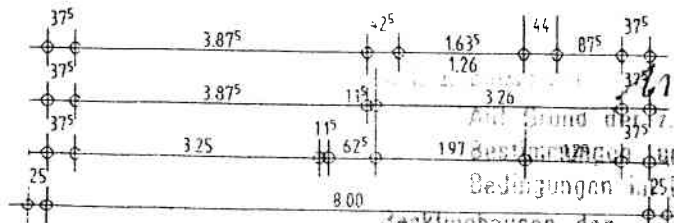

23. Dez. 1993
8/93
Zu gültigen bauamtlichen
der Bezugnahme auf die
usches gerührt:
23. Dez. 1993

Canisiusstraße 25
Dachgeschoss

[illegible]