


5.1. Stadtplan

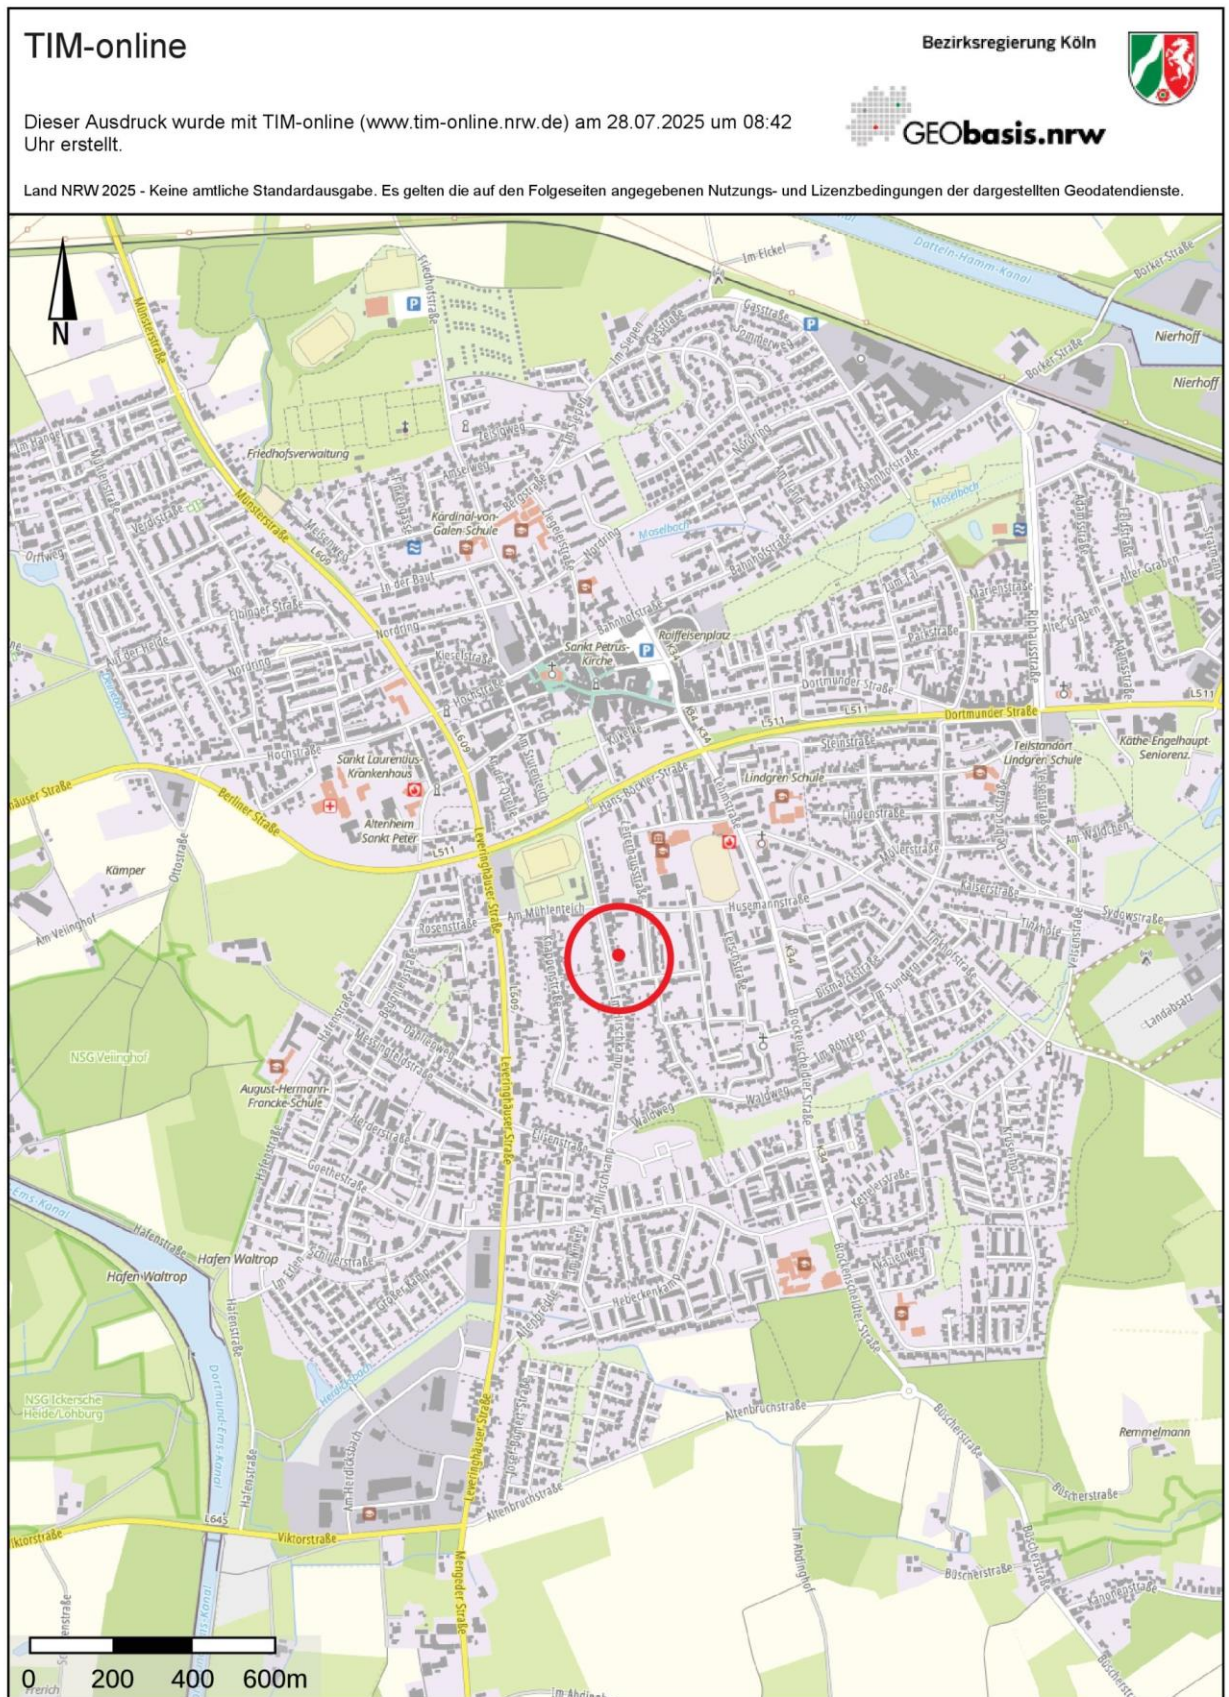

5.2. Luftbild



5.3. Katasterplan


**Kreis Recklinghausen
Katasteramt**


 Kurt-Schumacher-Allee 1
45657 Recklinghausen

 Flurstück: 173
Flur: 80
Gemarkung: Waltrop
Im Hirschkamp 29a u.a., Waltrop


**Auszug aus dem
Liegenschaftskataster**
Flurkarte NRW 1 : 500

(nur zum internen Gebrauch)

Erstellt: 28.07.2025

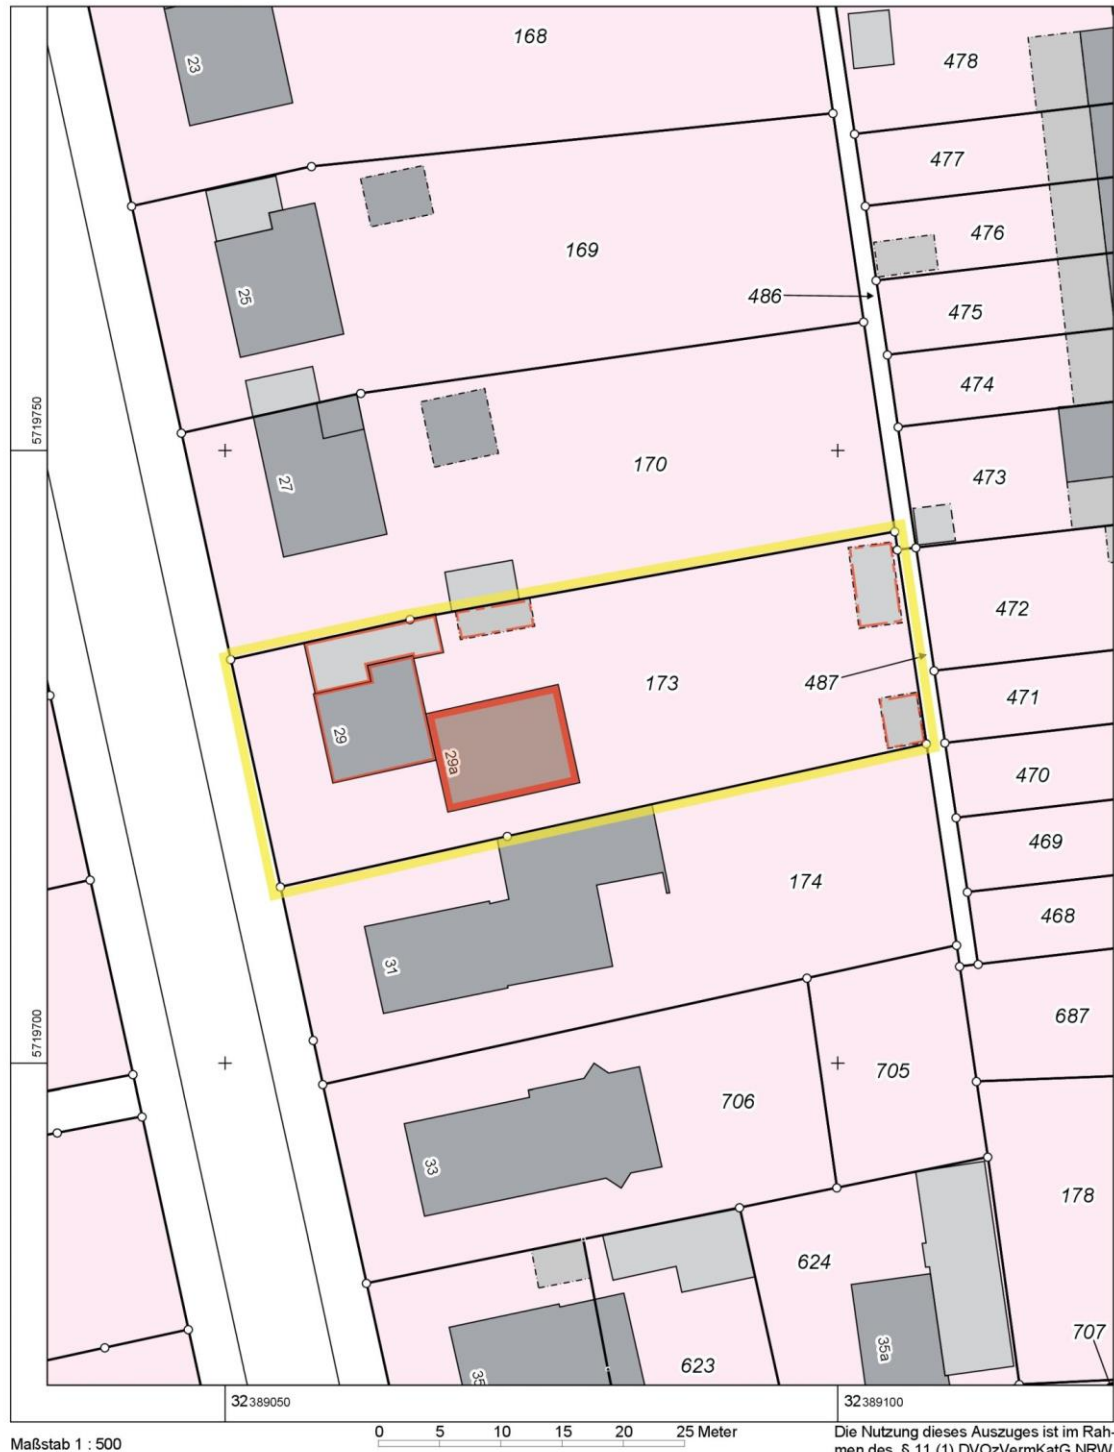

er Bauu/führung
 die Positionenpläne
 die statische Be-
 ng maßgebend.

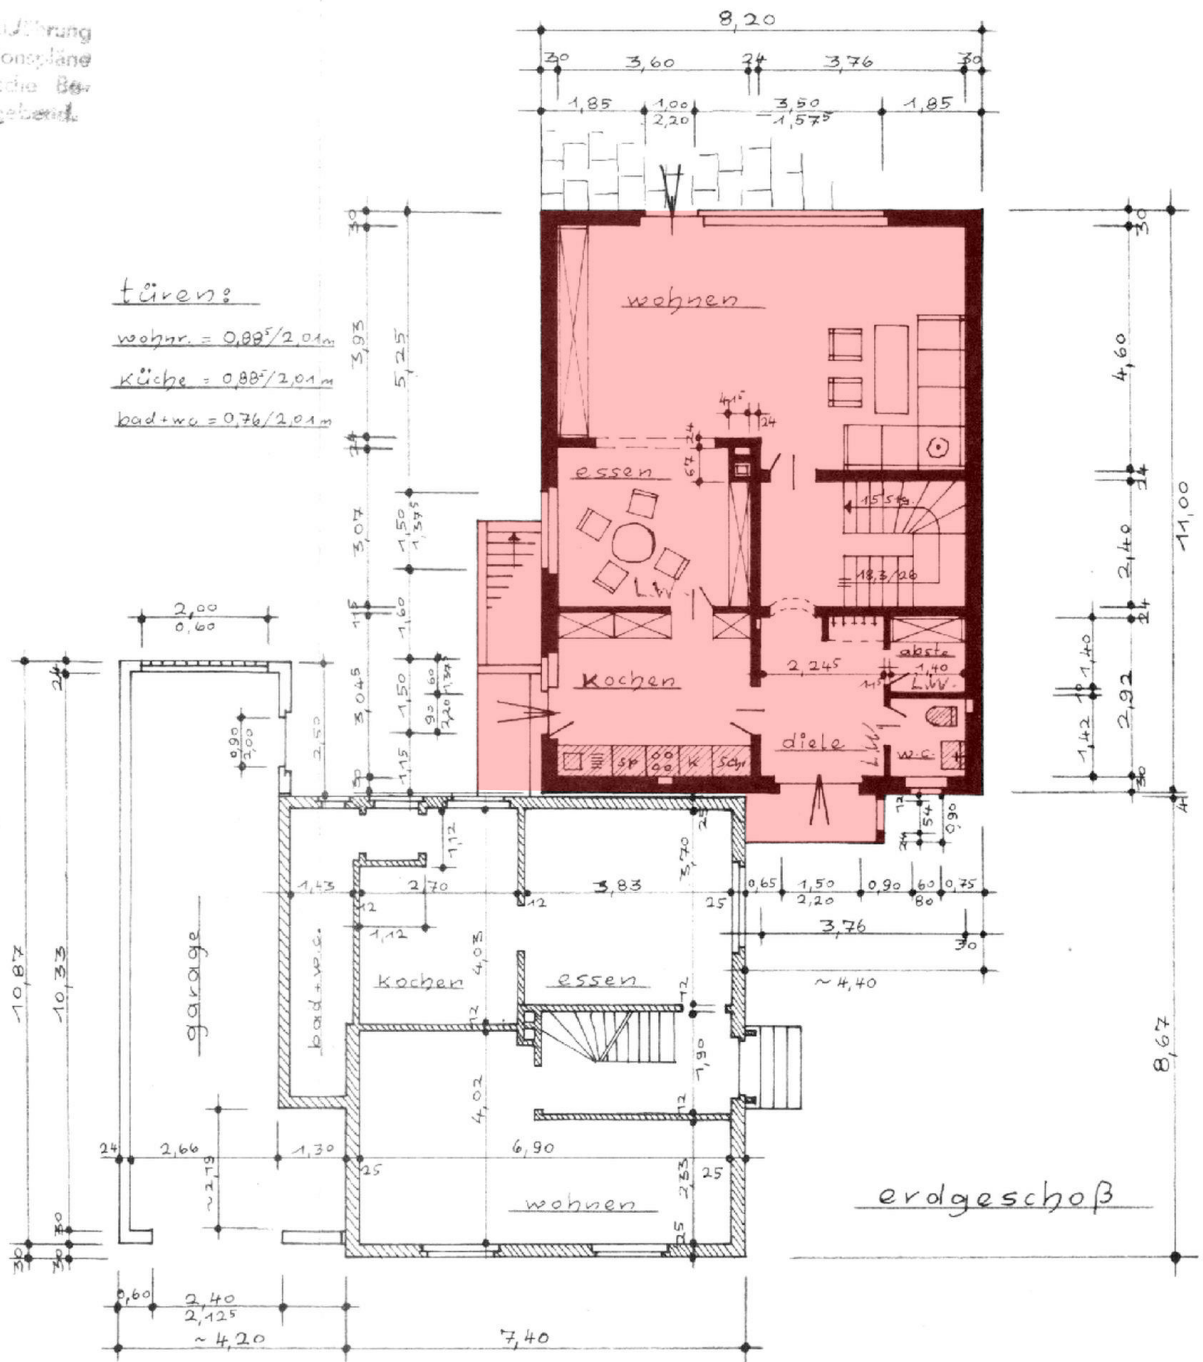

türen:

wohnr. = 0,88/2,01m

küche = 0,88/2,01m

bad+w.c. = 0,76/2,01m

