


# NACHTRAG WOHNHAUSNEUBAUTEN


TYP: M<sup>8</sup>

IN RÜCKLINGSHAUSEN - SÜD, FORRELL-STR.

1 : 100

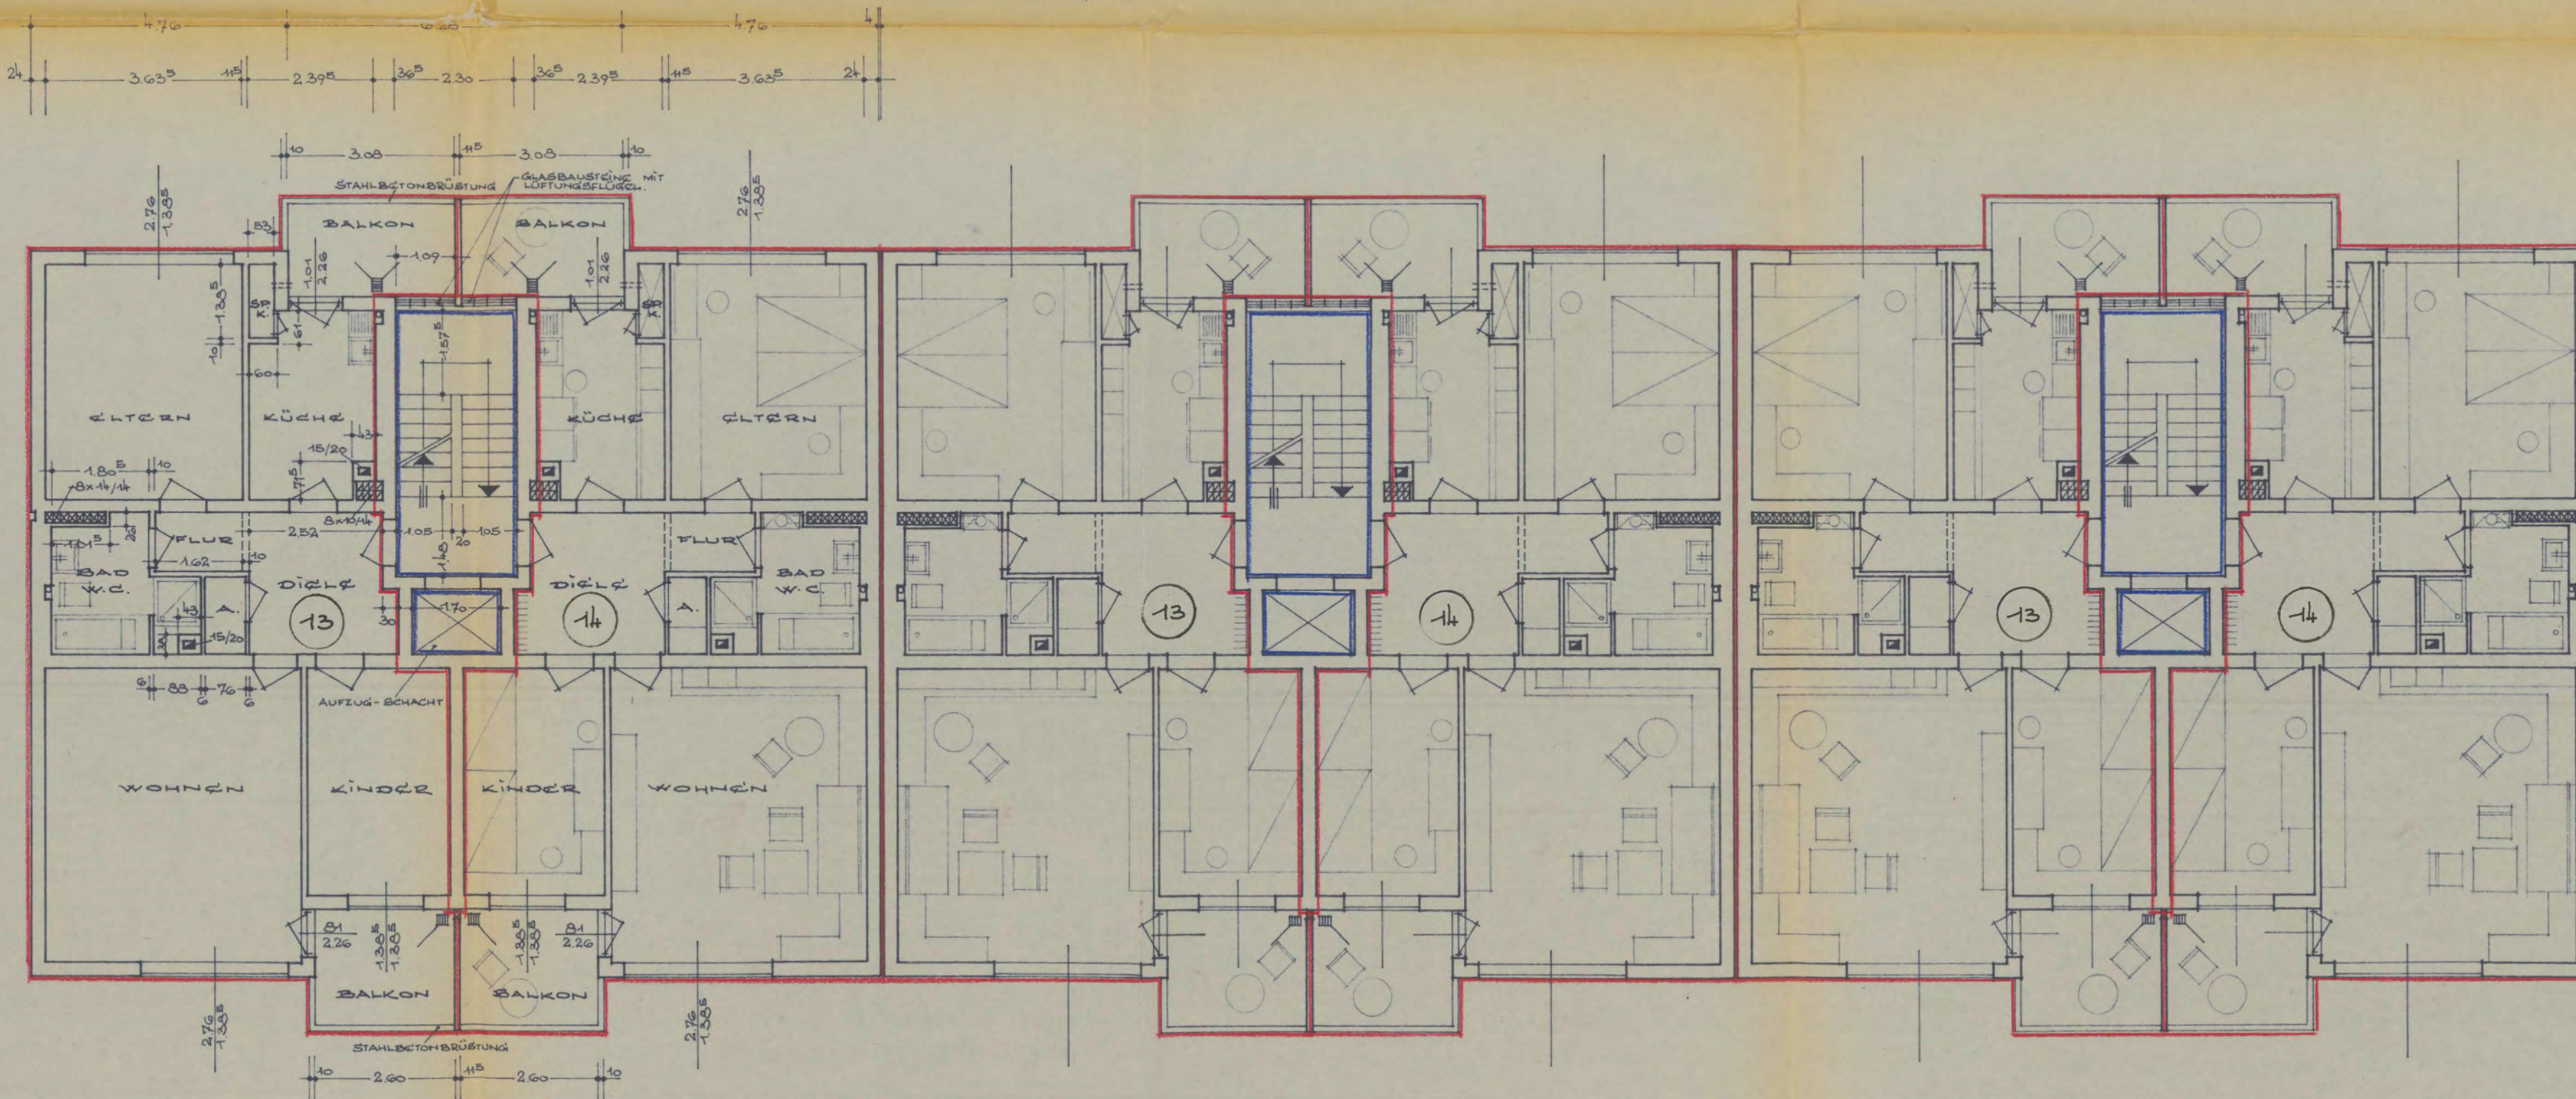

14

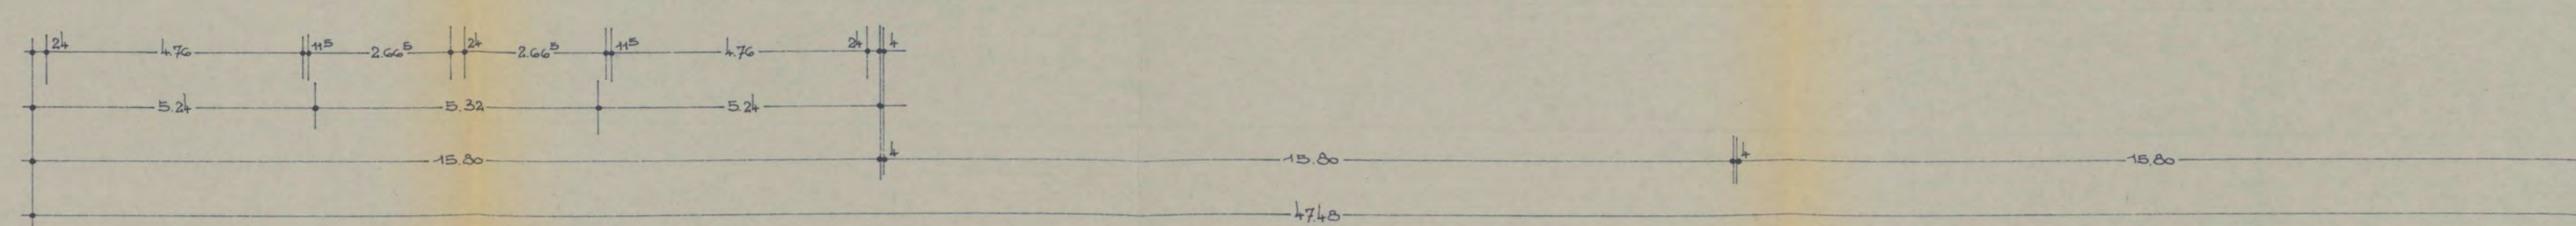

HAUS NR 59

HAUS NR 61

HAUS NR 63

6. OBERGESCHOSS

Geprüft:  
Recklinghausen, den 14. 6. 1965  
Der Oberstadtdirektor



BOCHUM, IM OKTOBER 1965  
BAUHERRN: ARCHITECT:

