

NACHTRAG  
WOHNHAUSNEUBAUTEN

TYP: M<sup>8</sup>

IN RECKLINGHAUSEN-SÜD, FORELL-STR.

M 1 : 100



HAUS NR 59

HAUS NR 61

HAUS NR 63

WESTANSICHT



NACHTRAG  
WOHNHAUSNEUBAUTEN

TYP: M<sup>8</sup>

IN RECKLINGHAUSEN - SÜD, FORCELL-STR.

1 : 100




HAUS NR 63

HAUS NR 61

HAUS NR 59

OSTANSICHT

90

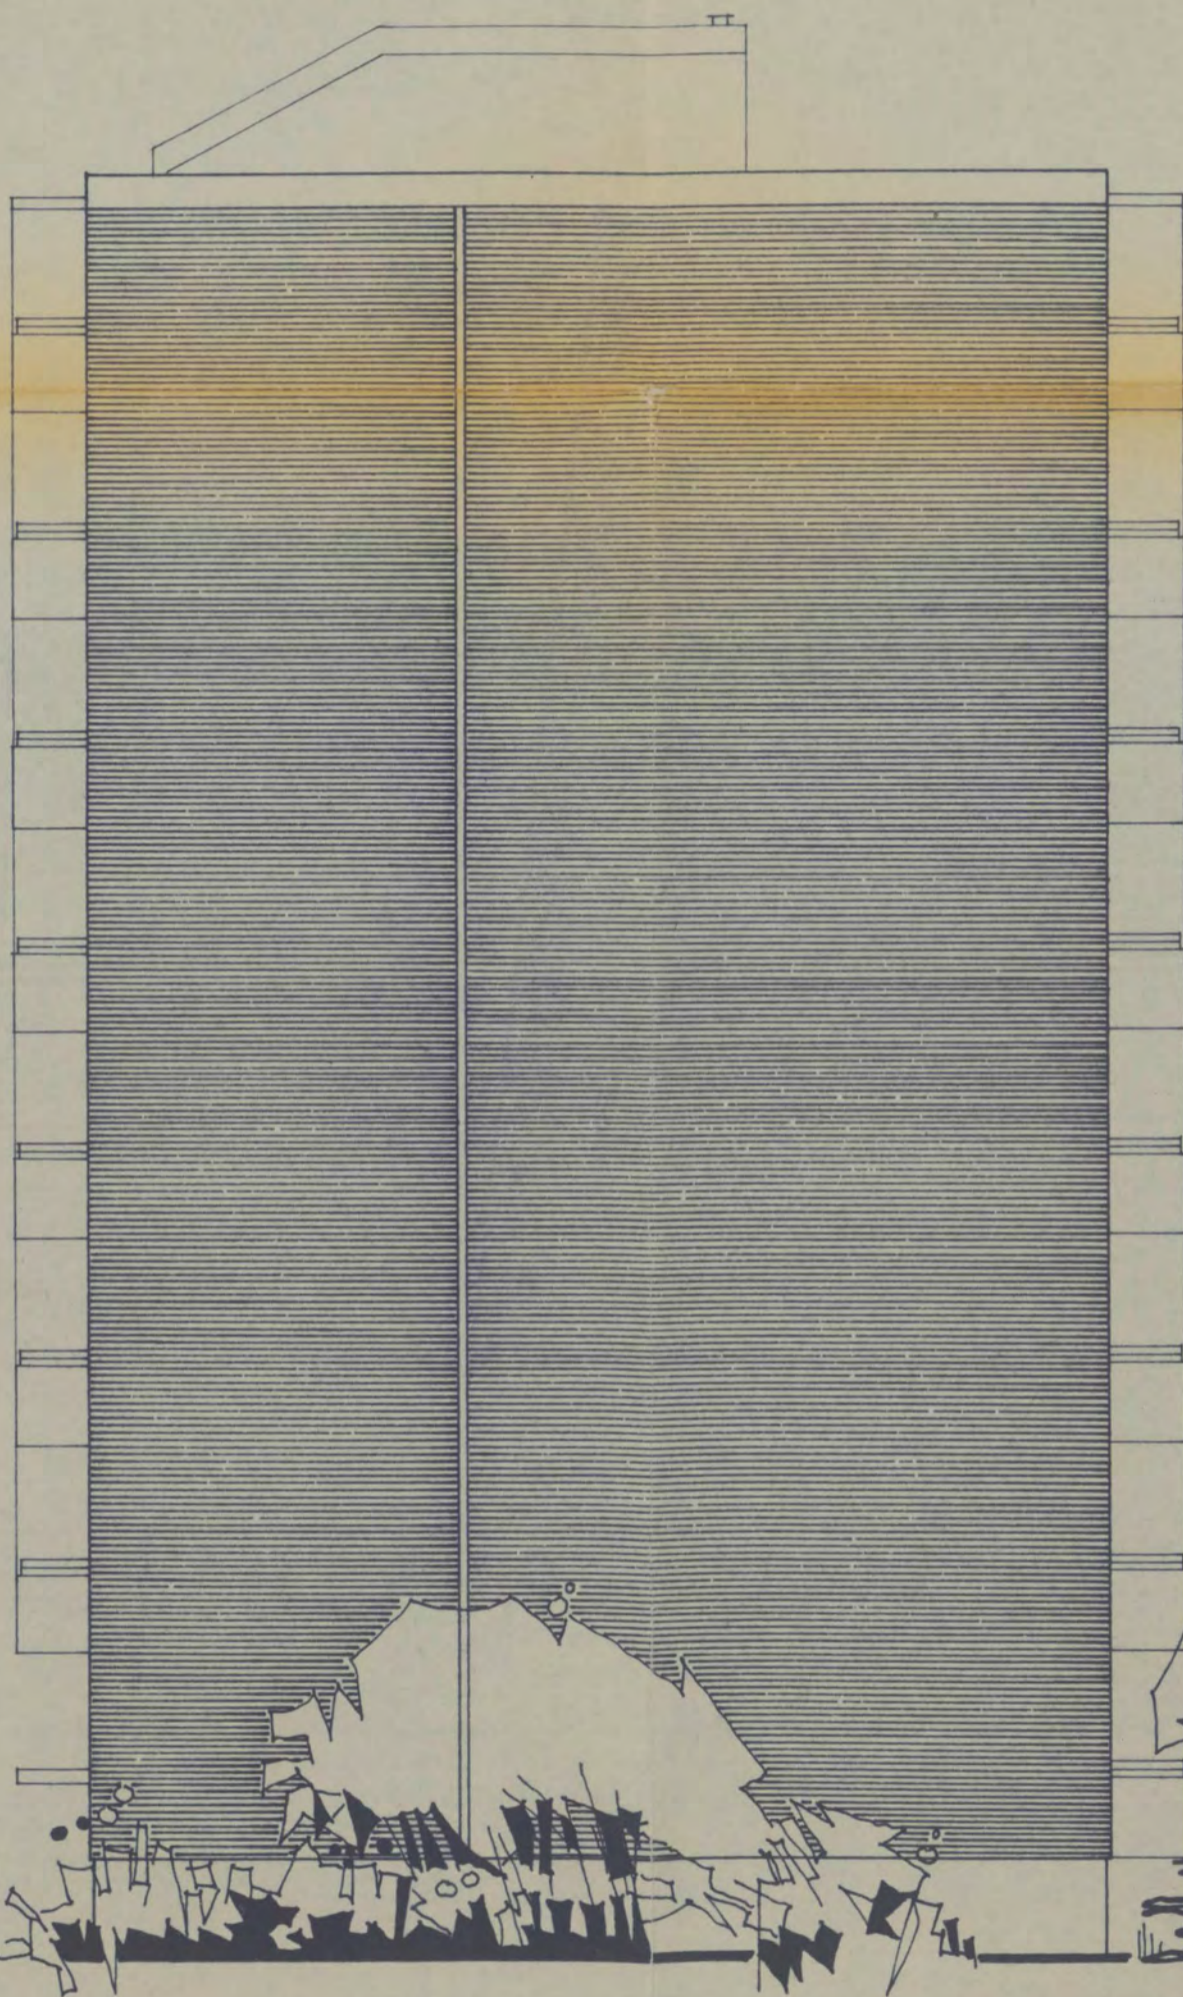

Geprüft:

Recklinghausen, den 14. 6. 1966

Der Oberstadtdirektor  
Bauaufsichtsamt



NORDANSICHT

BOCHUM, IM OKTOBER 1965

Bauherrn:

Architekt:

