



Ausschnitt aus dem Stadtplan

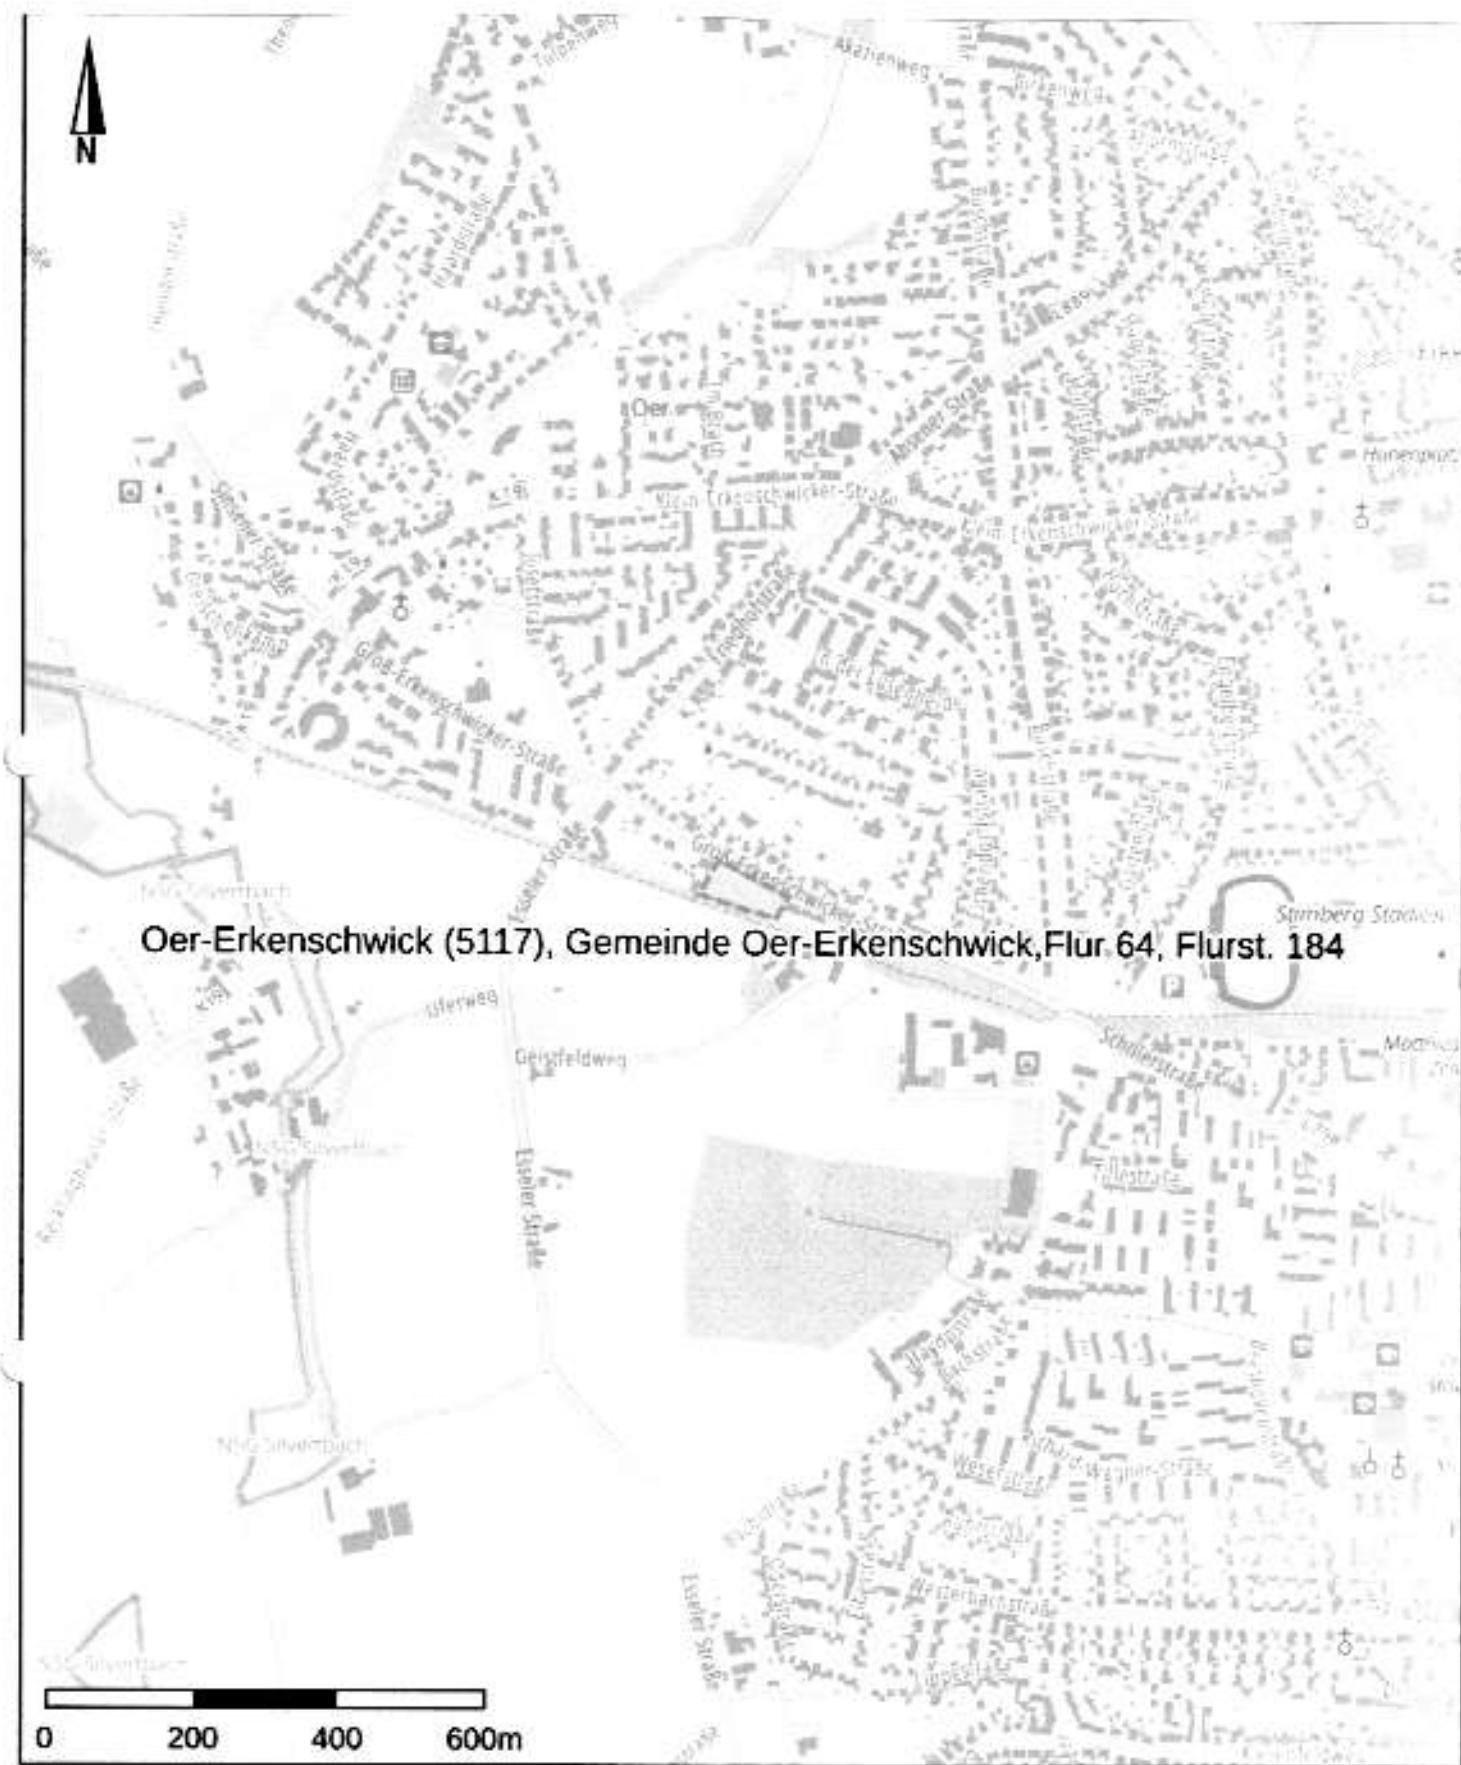

Ausschnitt aus dem Stadtplan

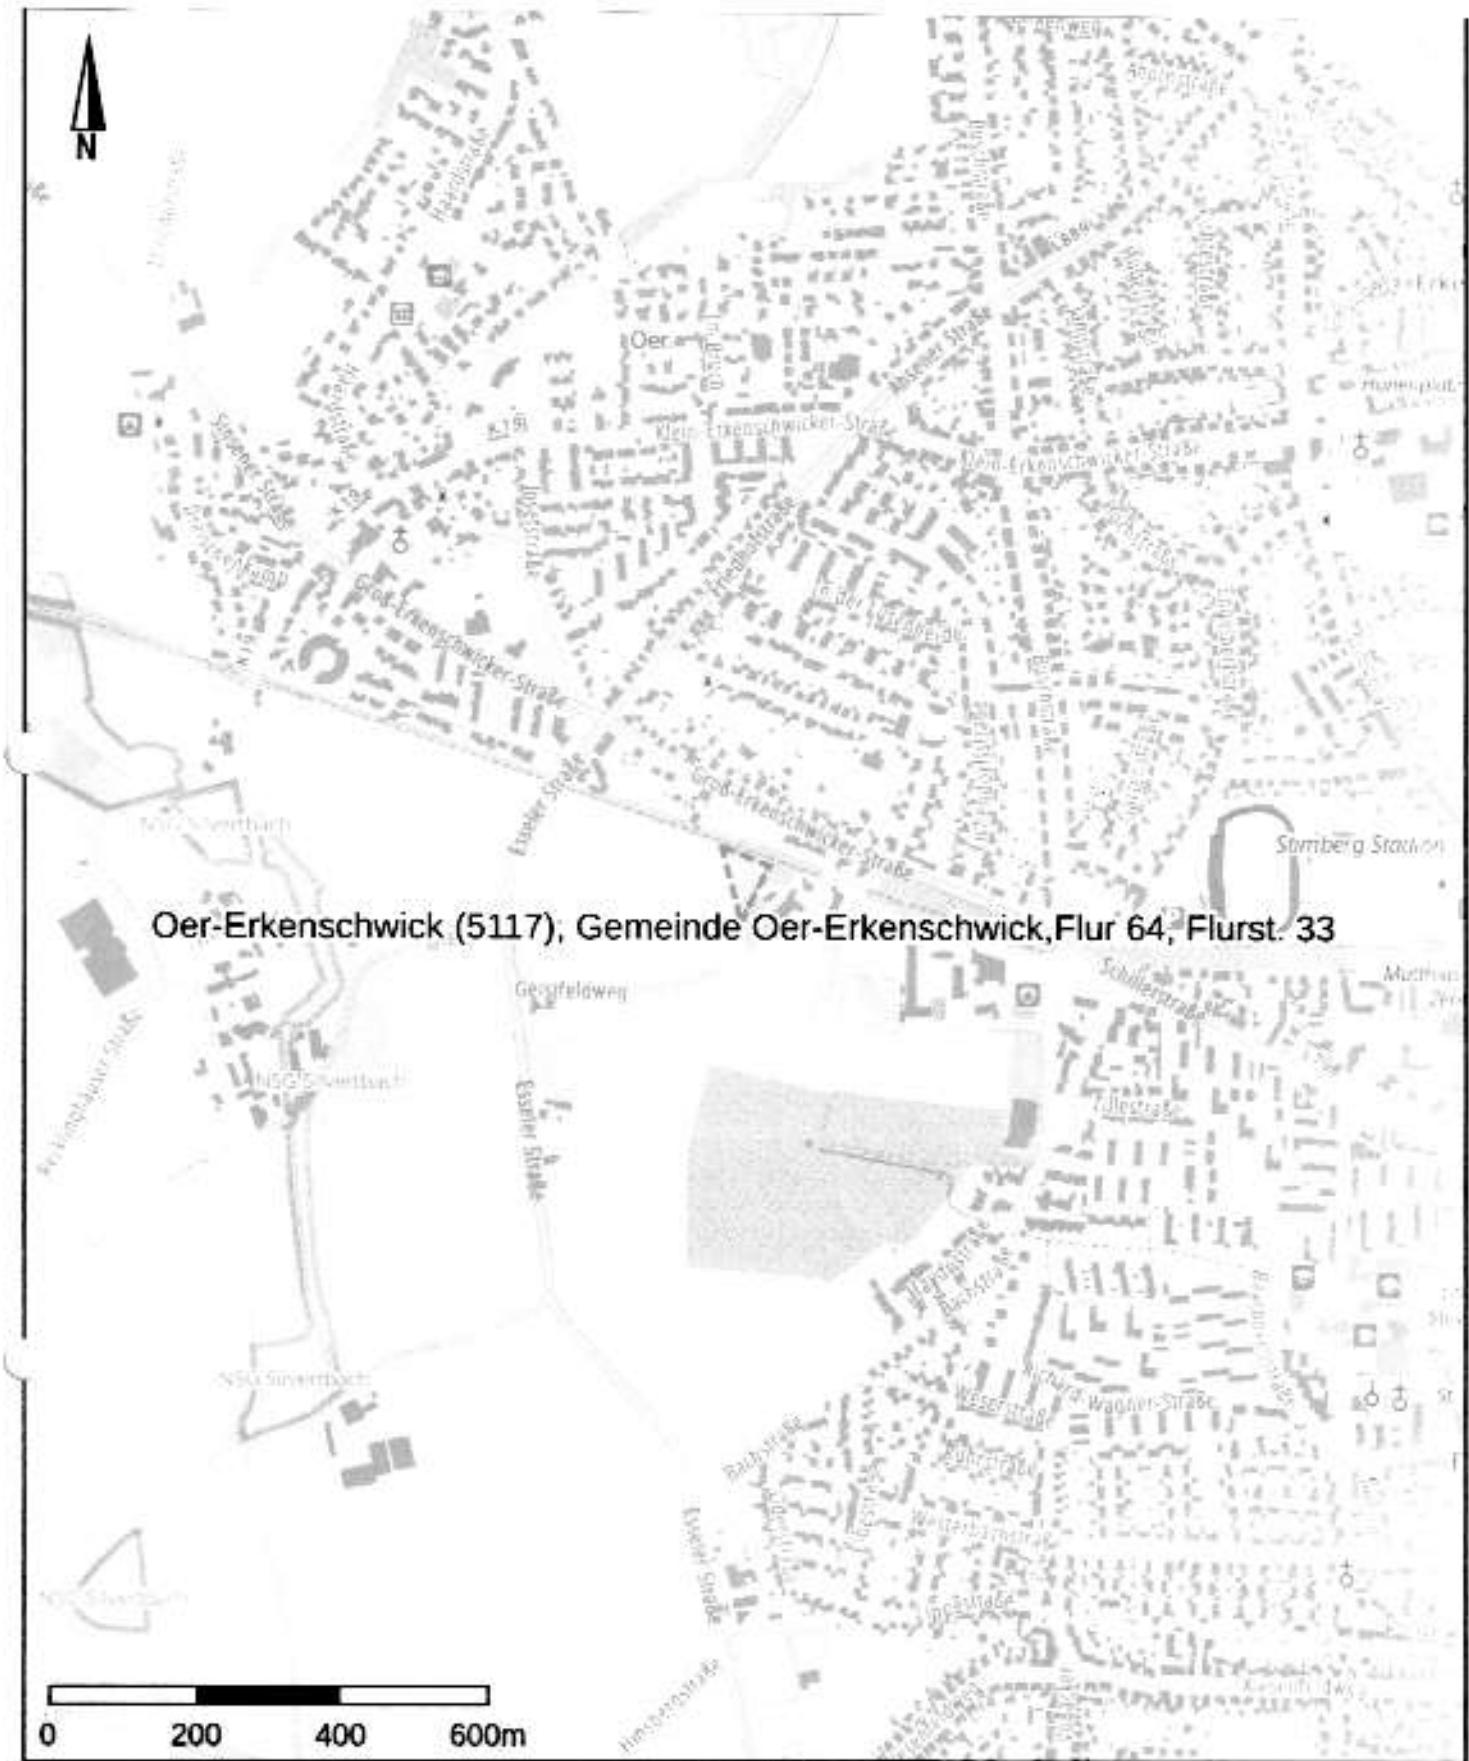



**Kreis Recklinghausen
Katasteramt**

Kurt-Schumacher-Allee 1
45657 Recklinghausen

**Auszug aus dem
Liegenschaftskataster**

Flurkarte NRW 1 : 1000


Flurstück: 33

Flur: 64

Gemarkung: Oer-Erkenschwick

Am Heiligenhäuschen, Oer-Erkenschwick

Erstellt: 05.02.2025

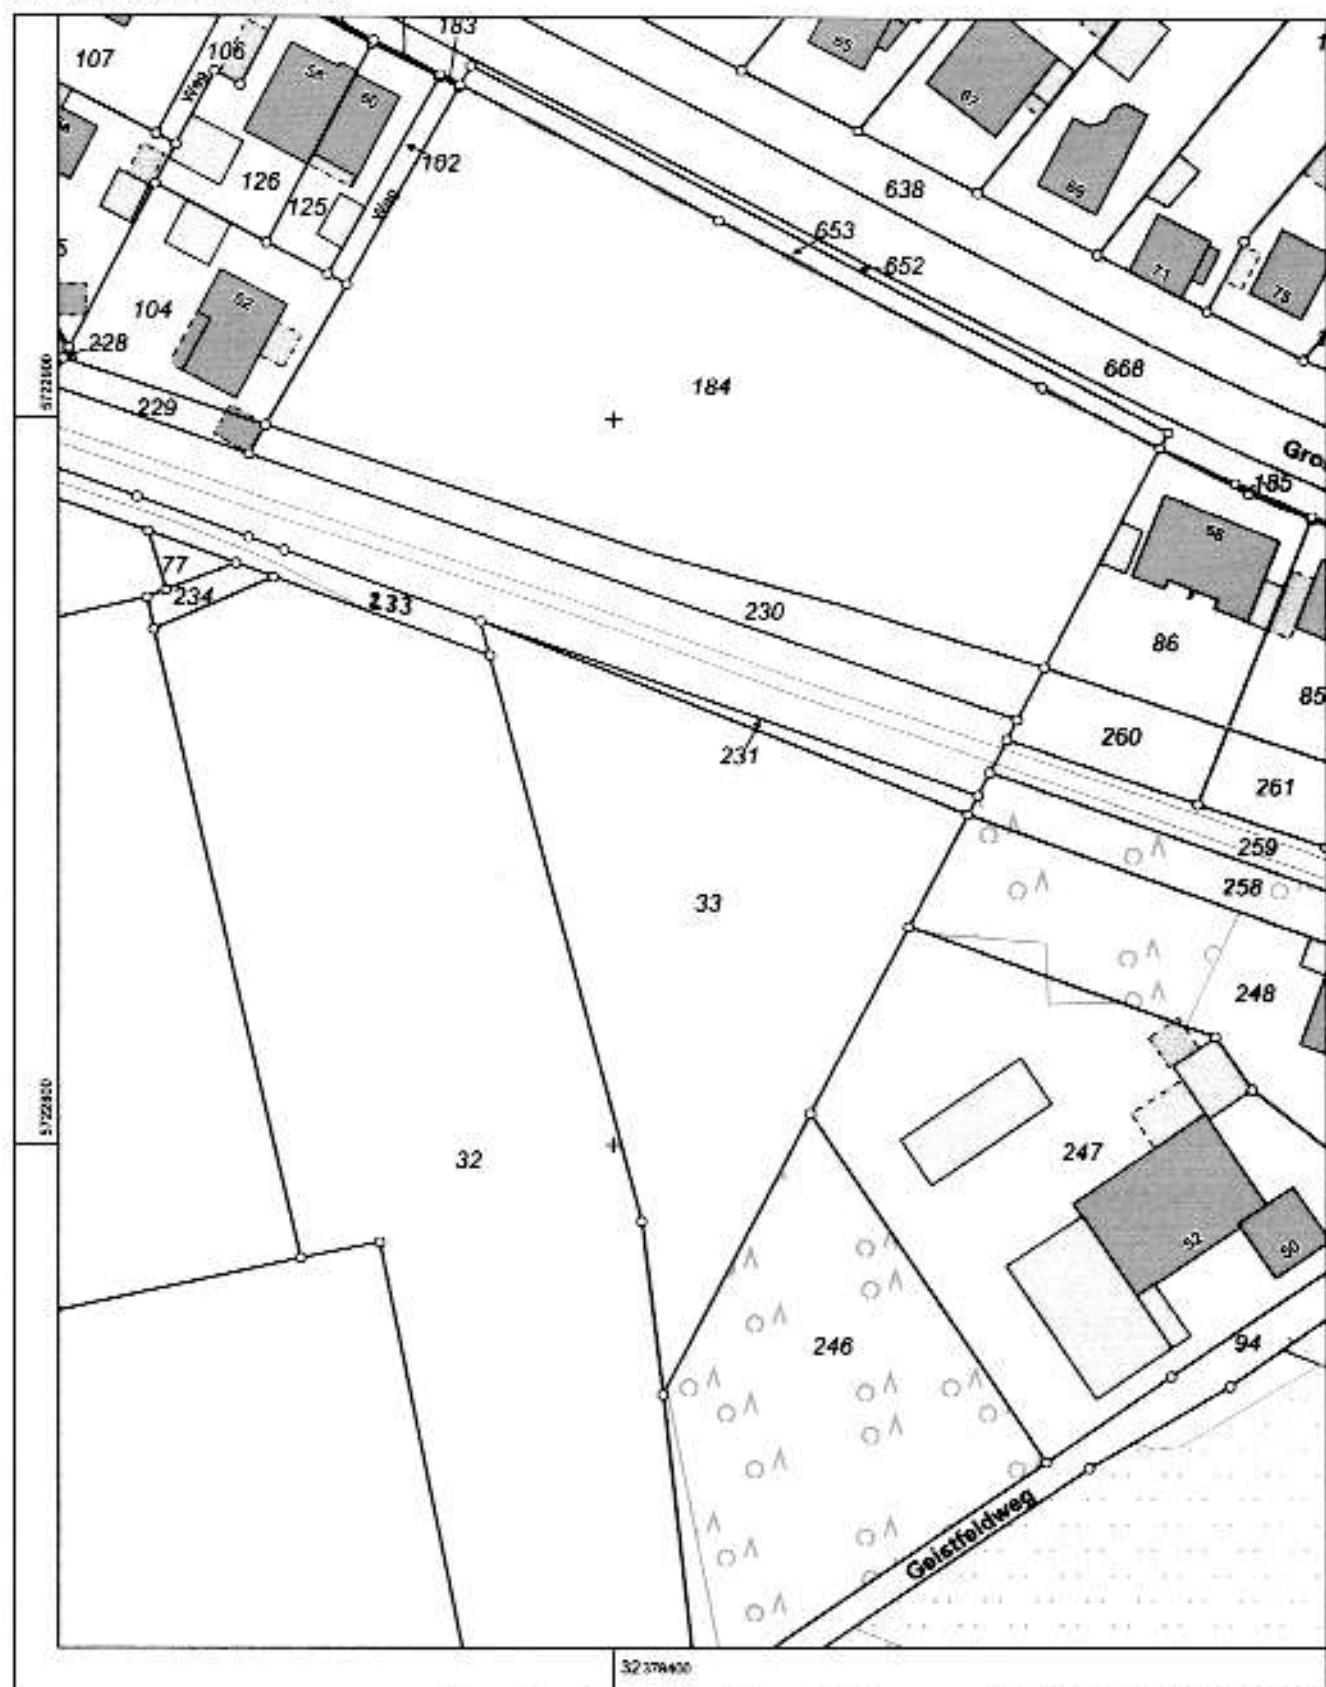

Maßstab 1 : 1000

0 10 20 30 40 50 Meter

Die Nutzung dieses Auszuges ist im Rahmen des § 11 (1) DVOzVermKatG NRW zulässig. Zunderhandlungen werden nach § 27 VermKatG NRW verfolgt.