



Kellergeschoss: (laut Teilungserklärung)

(ohne Maßstab)

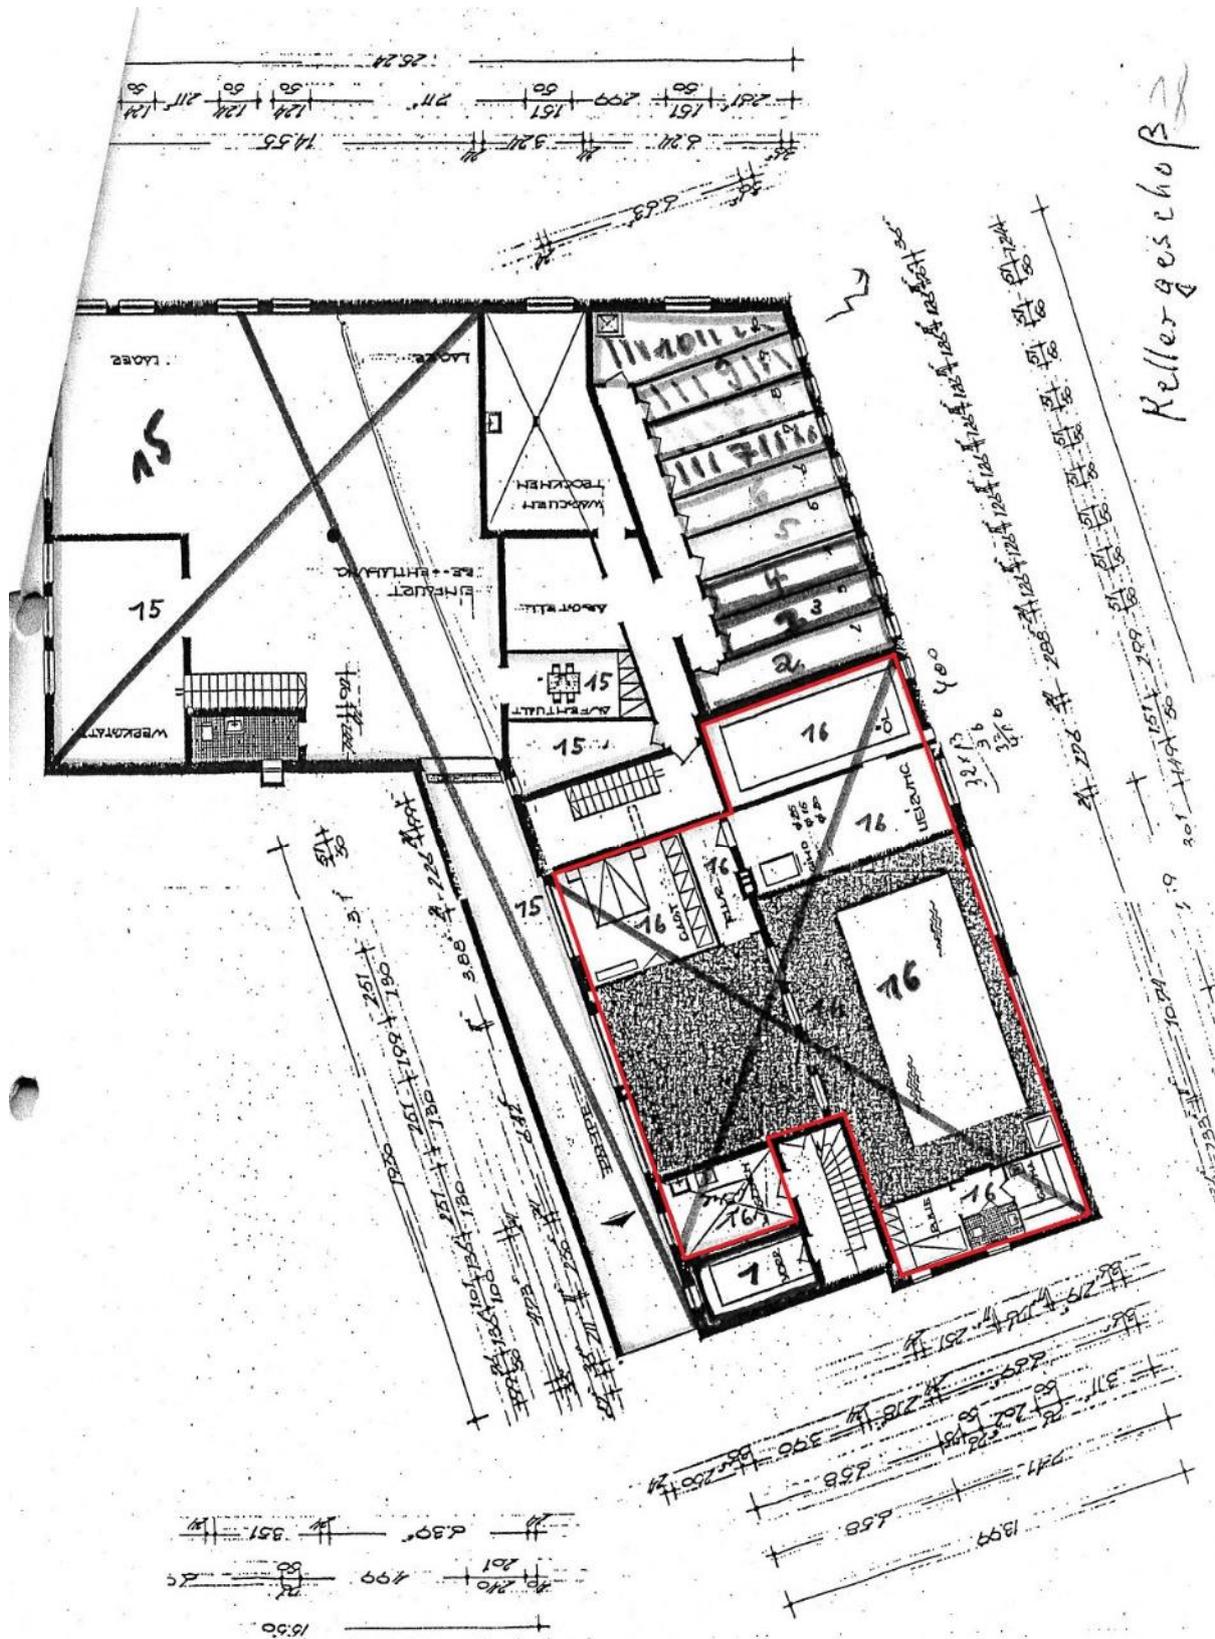

Tiefgeschoss: (laut Teilungserklärung)
(ohne Maßstab)

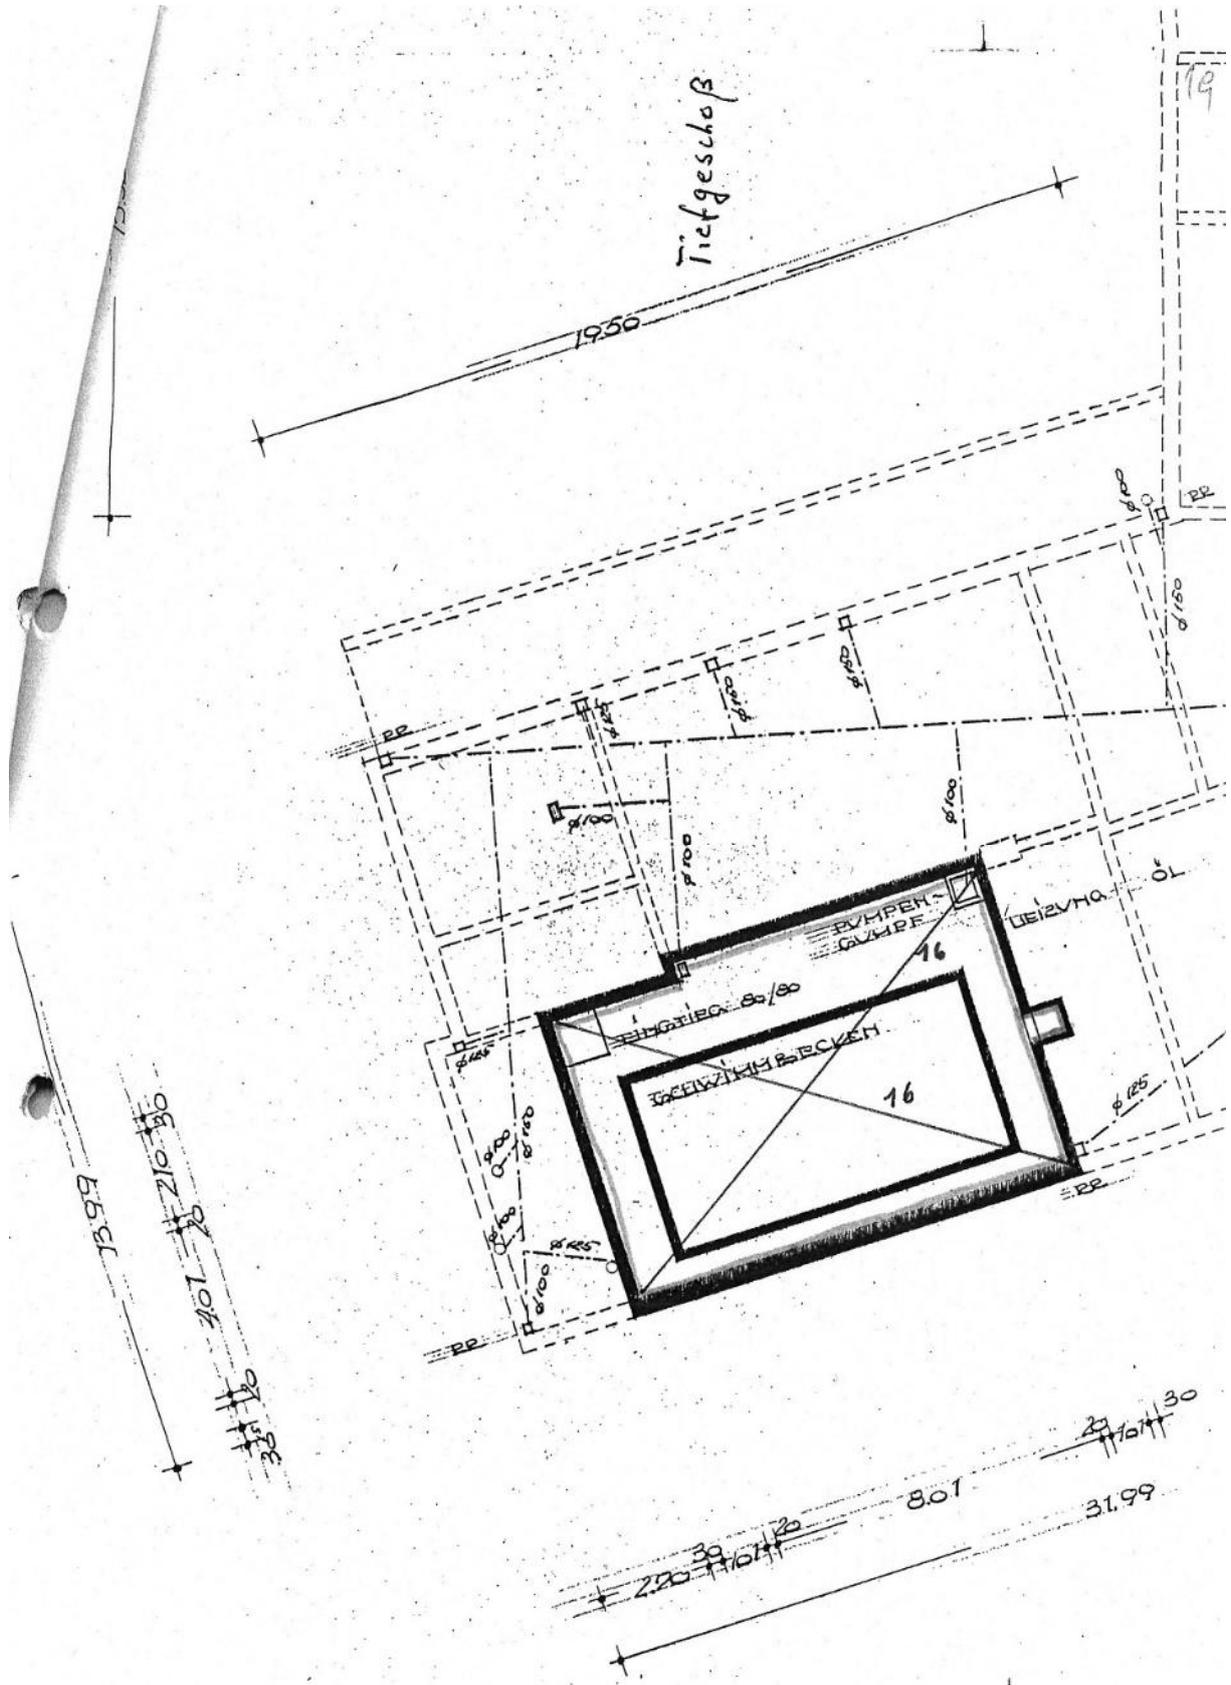

Schnitte: (laut Teilungserklärung)

(ohne Maßstab)

