


Ausschnitt aus dem Stadtplan

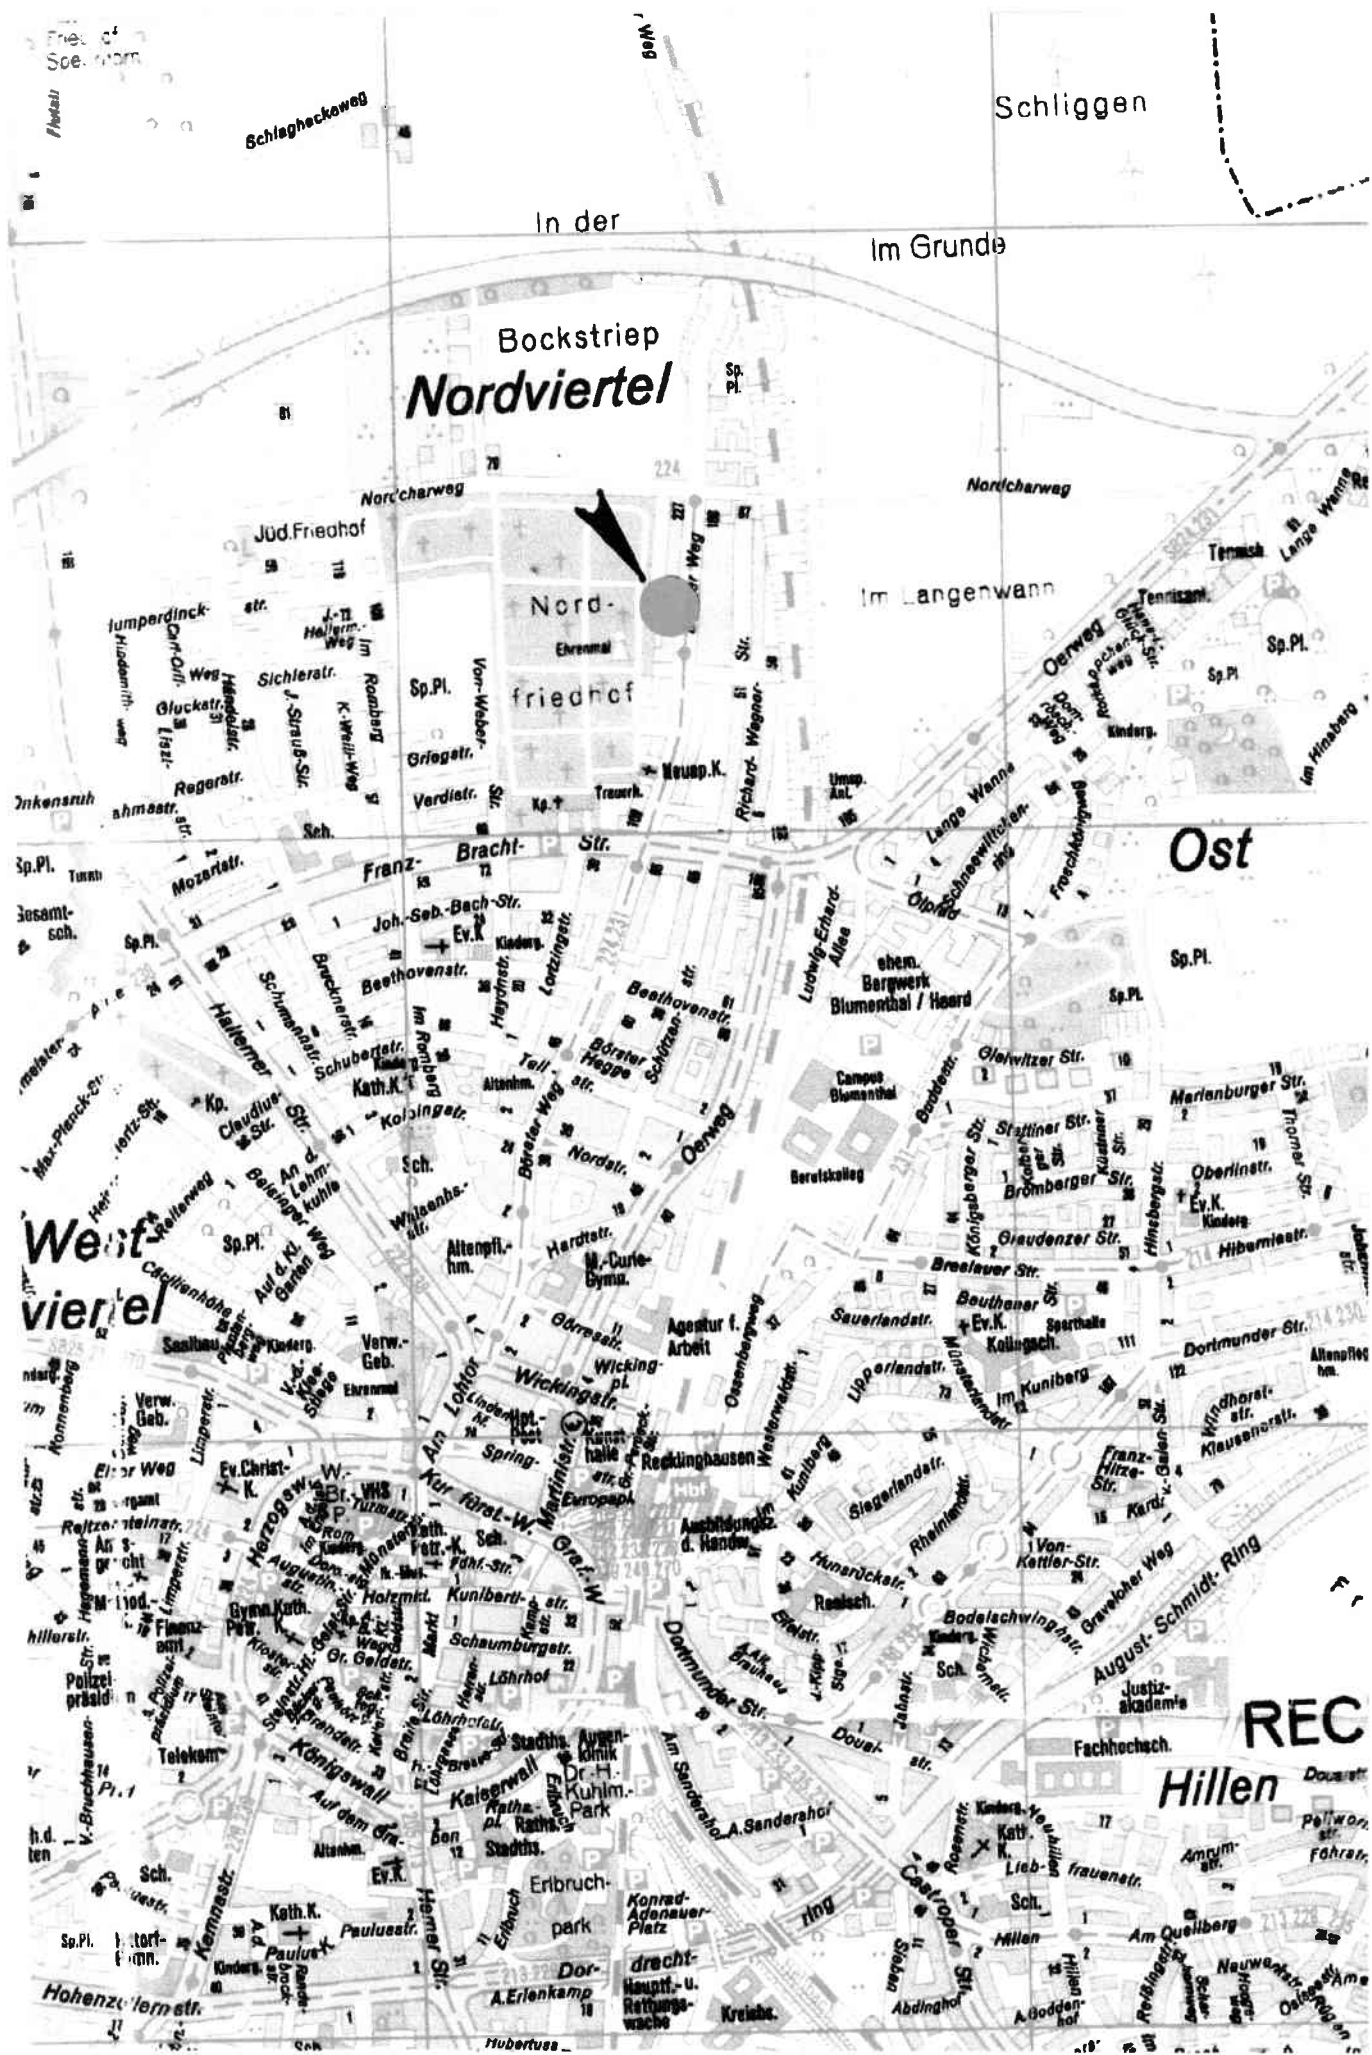



Kreis Recklinghausen Katasteramt

Kurt-Schumacher-Allee 1
45657 Recklinghausen

Auszug aus dem Liegenschaftskataster

Flurkarte NRW 1 : 500

Flurstück: 54

Flur: 238

Gemarkung: Recklinghausen

Börster Weg 189, Recklinghausen

Erstellt: 23.08.2023





Maßstab 1 : 500

5 10 15 20 25 Meter

© Kreis Recklinghausen

Grundrisszeichnung
M. 1 : 100

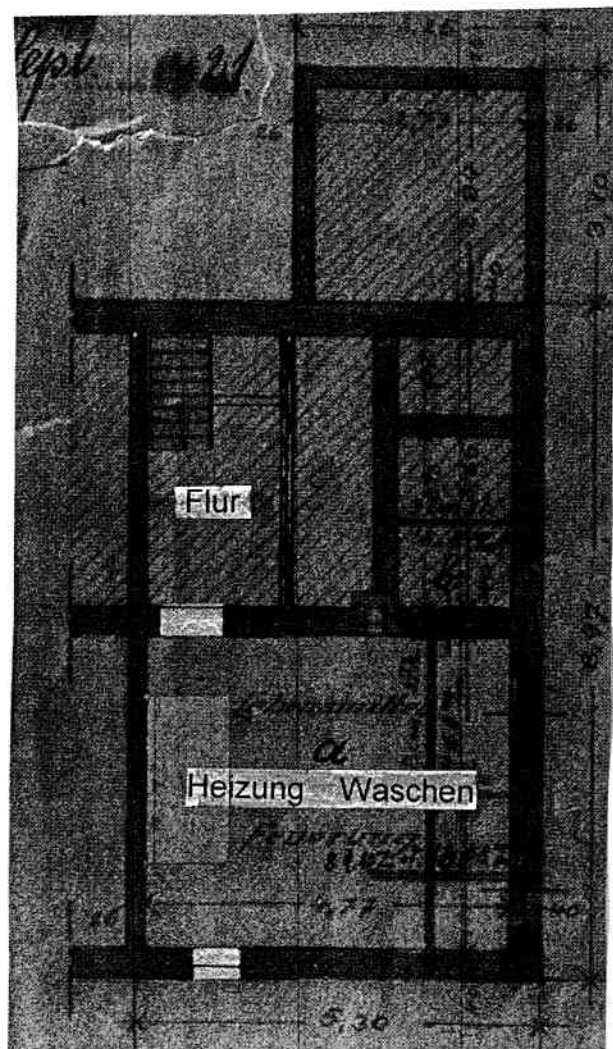

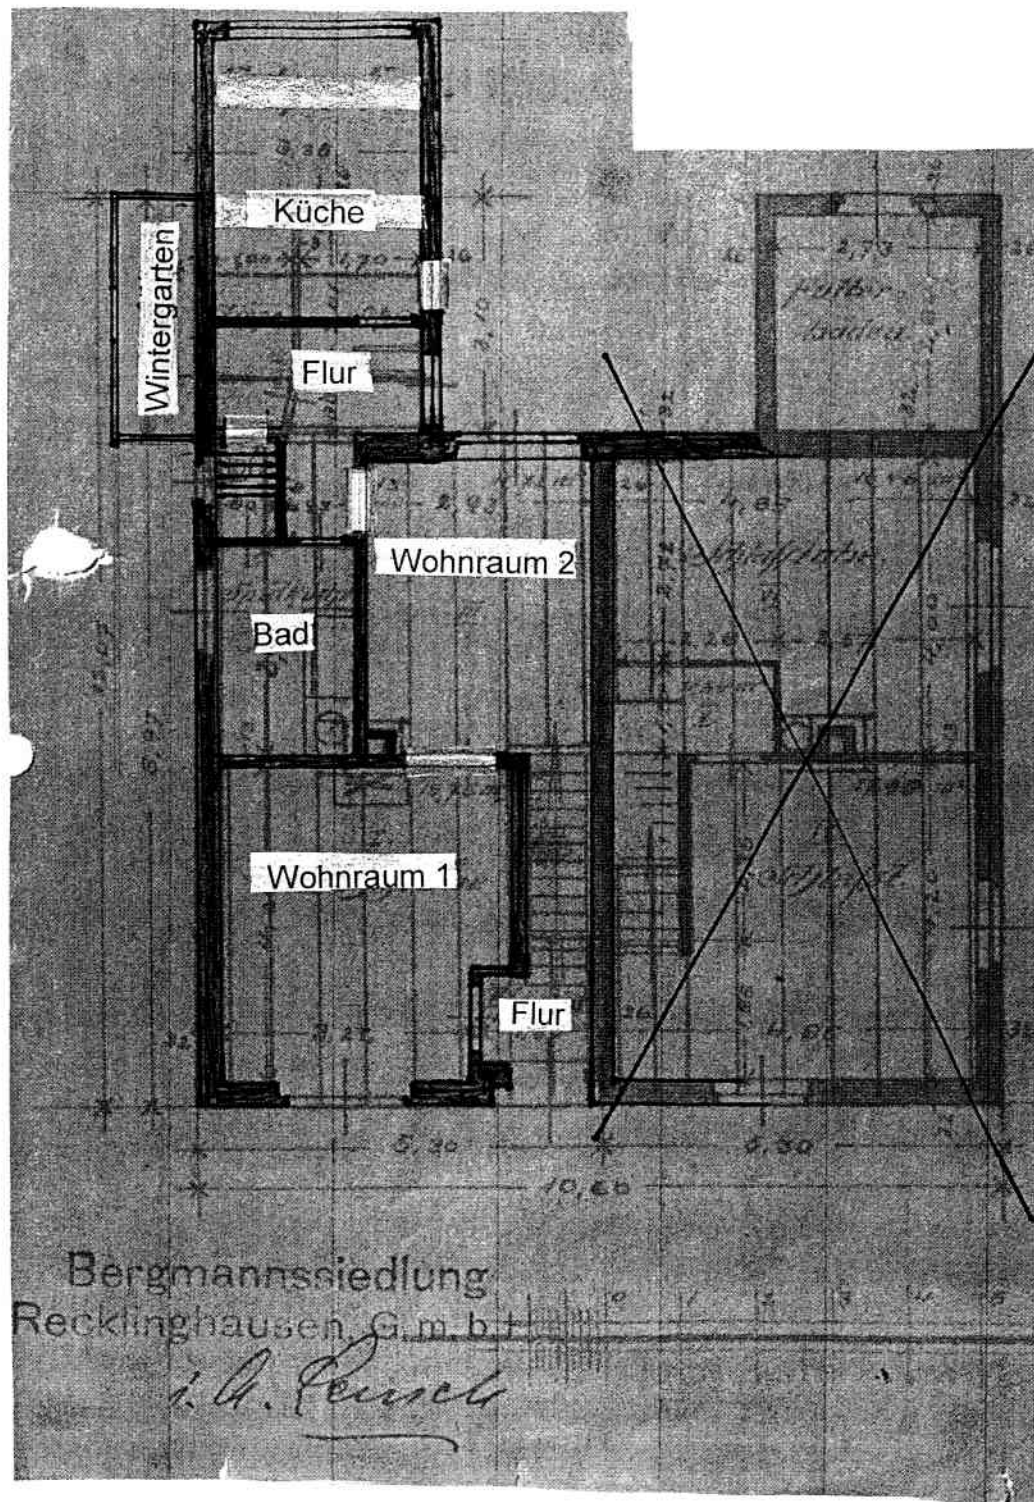

Grundrisszeichnung
M. 1 : 100

