



Dieser Ausdruck wurde mit TIM-online ([www.tim-online.nrw.de](http://www.tim-online.nrw.de)) am 23.11.2023 um 17:24 Uhr erstellt.

GEObasis.nrw

Land NRW 2023 - Keine amtliche Standardausgabe. Es gelten die auf den Folgeseiten angegebenen Nutzungs- und Lizenzbedingungen der dargestellten Geodatendienste.





# Kreis Recklinghausen Katasteramt

Kurt-Schumacher-Allee 1  
45657 Recklinghausen

## Auszug aus dem Liegenschaftskataster

Flurkarte NRW 1 : 500


Erstellt: 15.09.2022

Flurstück: 103

Flur: 337

Gemarkung: Recklinghausen

Tiefer Pfad 45, Recklinghausen

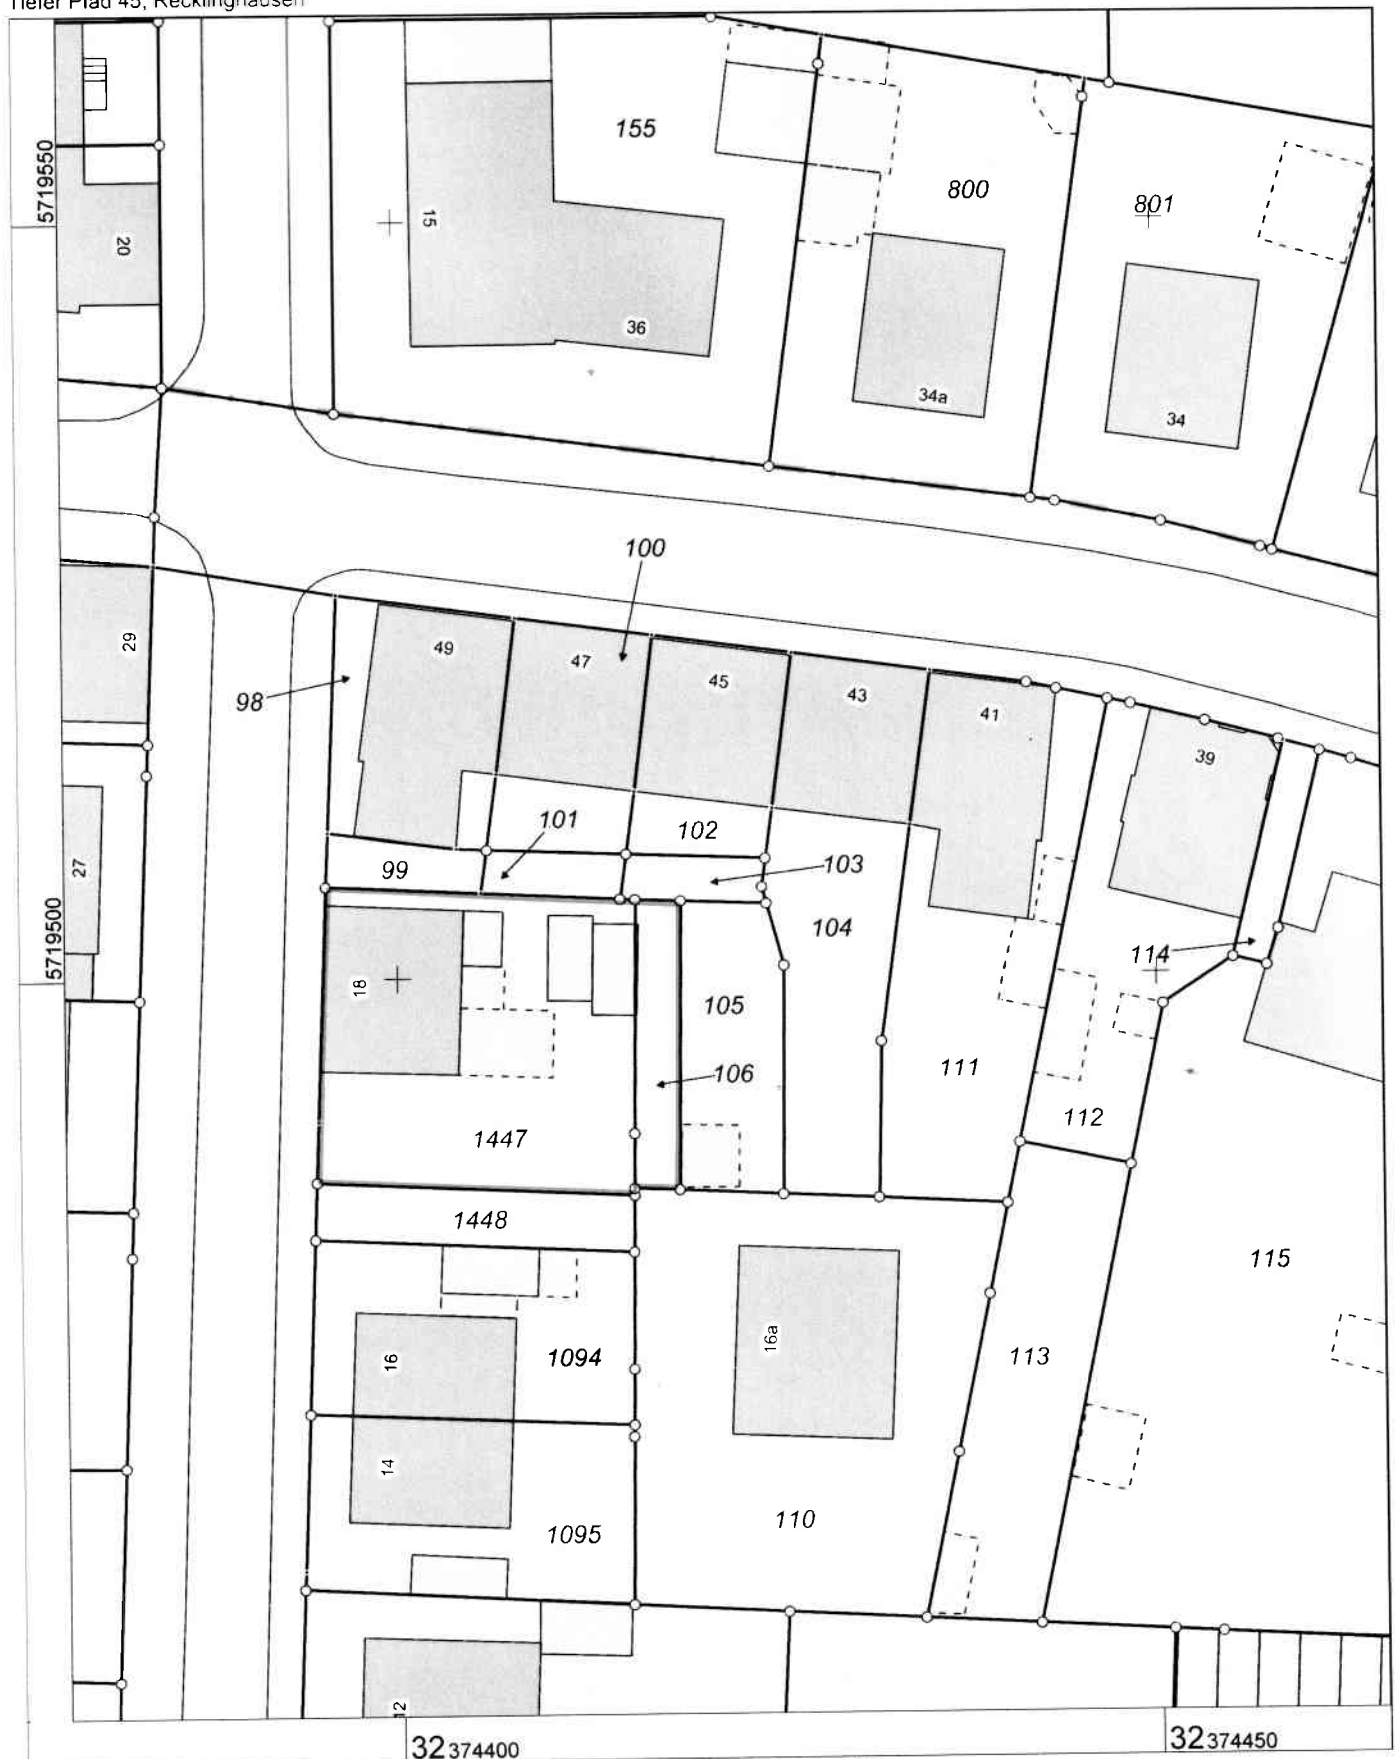


Maßstab 1 : 500

5 10 15 20 25 Meter

© Kreis Recklinghausen

# Fluchtlinienplan

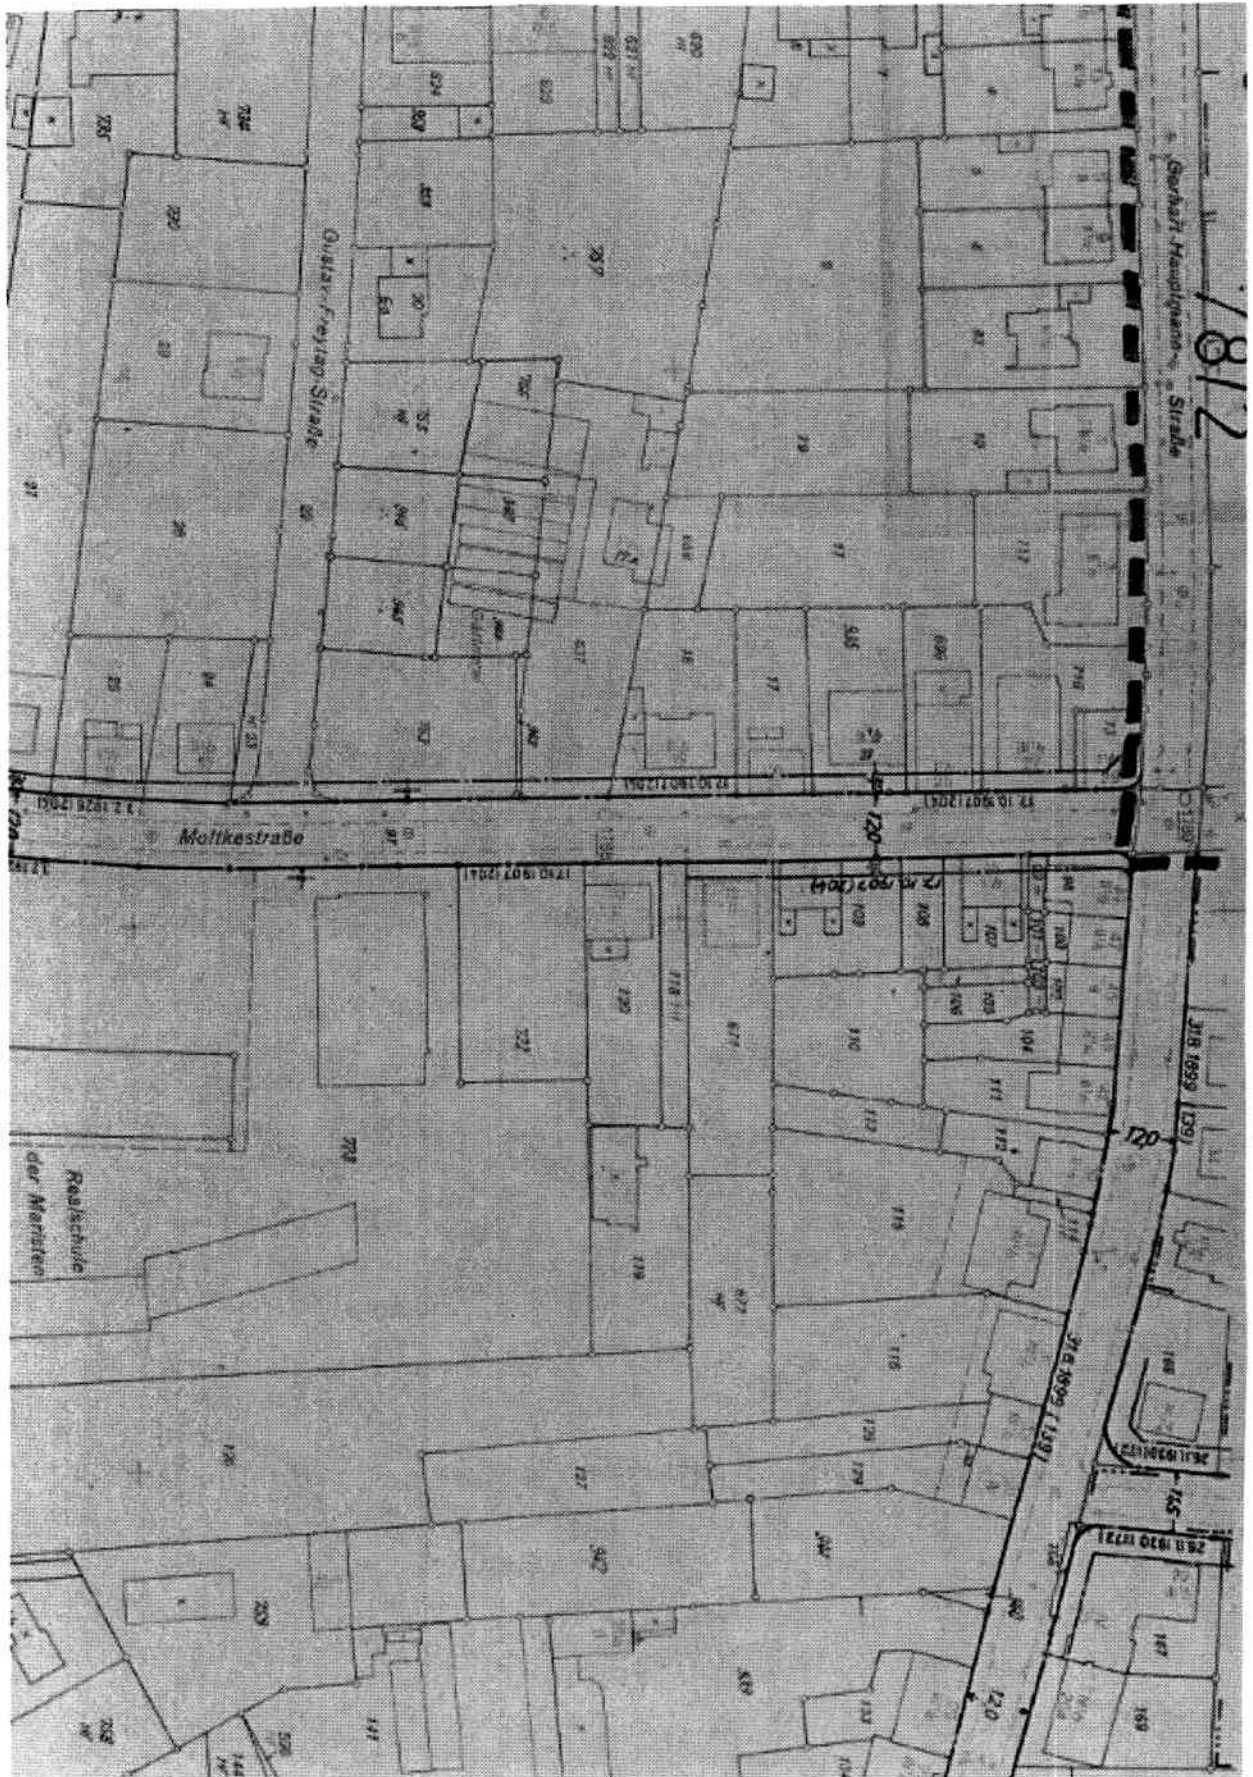

# Baulastenverzeichnis der Stadt Recklinghausen

Baulastenblatt

Grundstück:  
45657 Recklinghausen, Tiefer Pfad 47-

Nr. : 3764


Gemarkung:  
Recklinghausen

Flur:  
337

Flurstück(e):  
101

Seite 1 von 2 34

| lfd.Nr. | Inhalt der Eintragung   | Bemerkungen   |
|---------|---|---|
| 1.      | 2.   | 3.   |
| 1       | <p>Zur Sicherung des Zuganges zu den 2 geplanten Pkw-Garagen auf dem Flurstück 107 verpflichte ich mich, die Flurstücke 99 und 101 – im beigefügten Lageplan grün schraffiert dargestellt – dauernd für diesen Zweck bereitzustellen.</p> <p>Eingetragen am: <u>30.05.2005</u></p> <p>Stadt Recklinghausen<br/>Bürgermeister<br/>Fachbereich Planen, Umwelt, Bauen<br/>45655 Recklinghausen</p> <p><u>Makowski</u><br/>Makowski</p> | <p>Die Flurstücke 99 und 101 sind bauordnungsrechtlich voneinander unabhängig.</p> <p>Siehe lfd. Nr. 2</p> <p>107 = 1447<br/>belastet:<br/>101<br/>begünstigt:<br/>1447</p> |
| 2       | <p><del>Die Baulasten des Flurstücks 99 werden unter der Baulast Nr. 1767 geführt.</del></p> <p>Eingetragen am: <u>30.05.2005</u></p> <p>Stadt Recklinghausen<br/>Bürgermeister<br/>Fachbereich Planen, Umwelt, Bauen<br/>45655 Recklinghausen</p> <p><u>Makowski</u><br/>Makowski</p>   | <p><del>gelöscht:<br/>siehe lfd. Nr. 5</del></p>   |

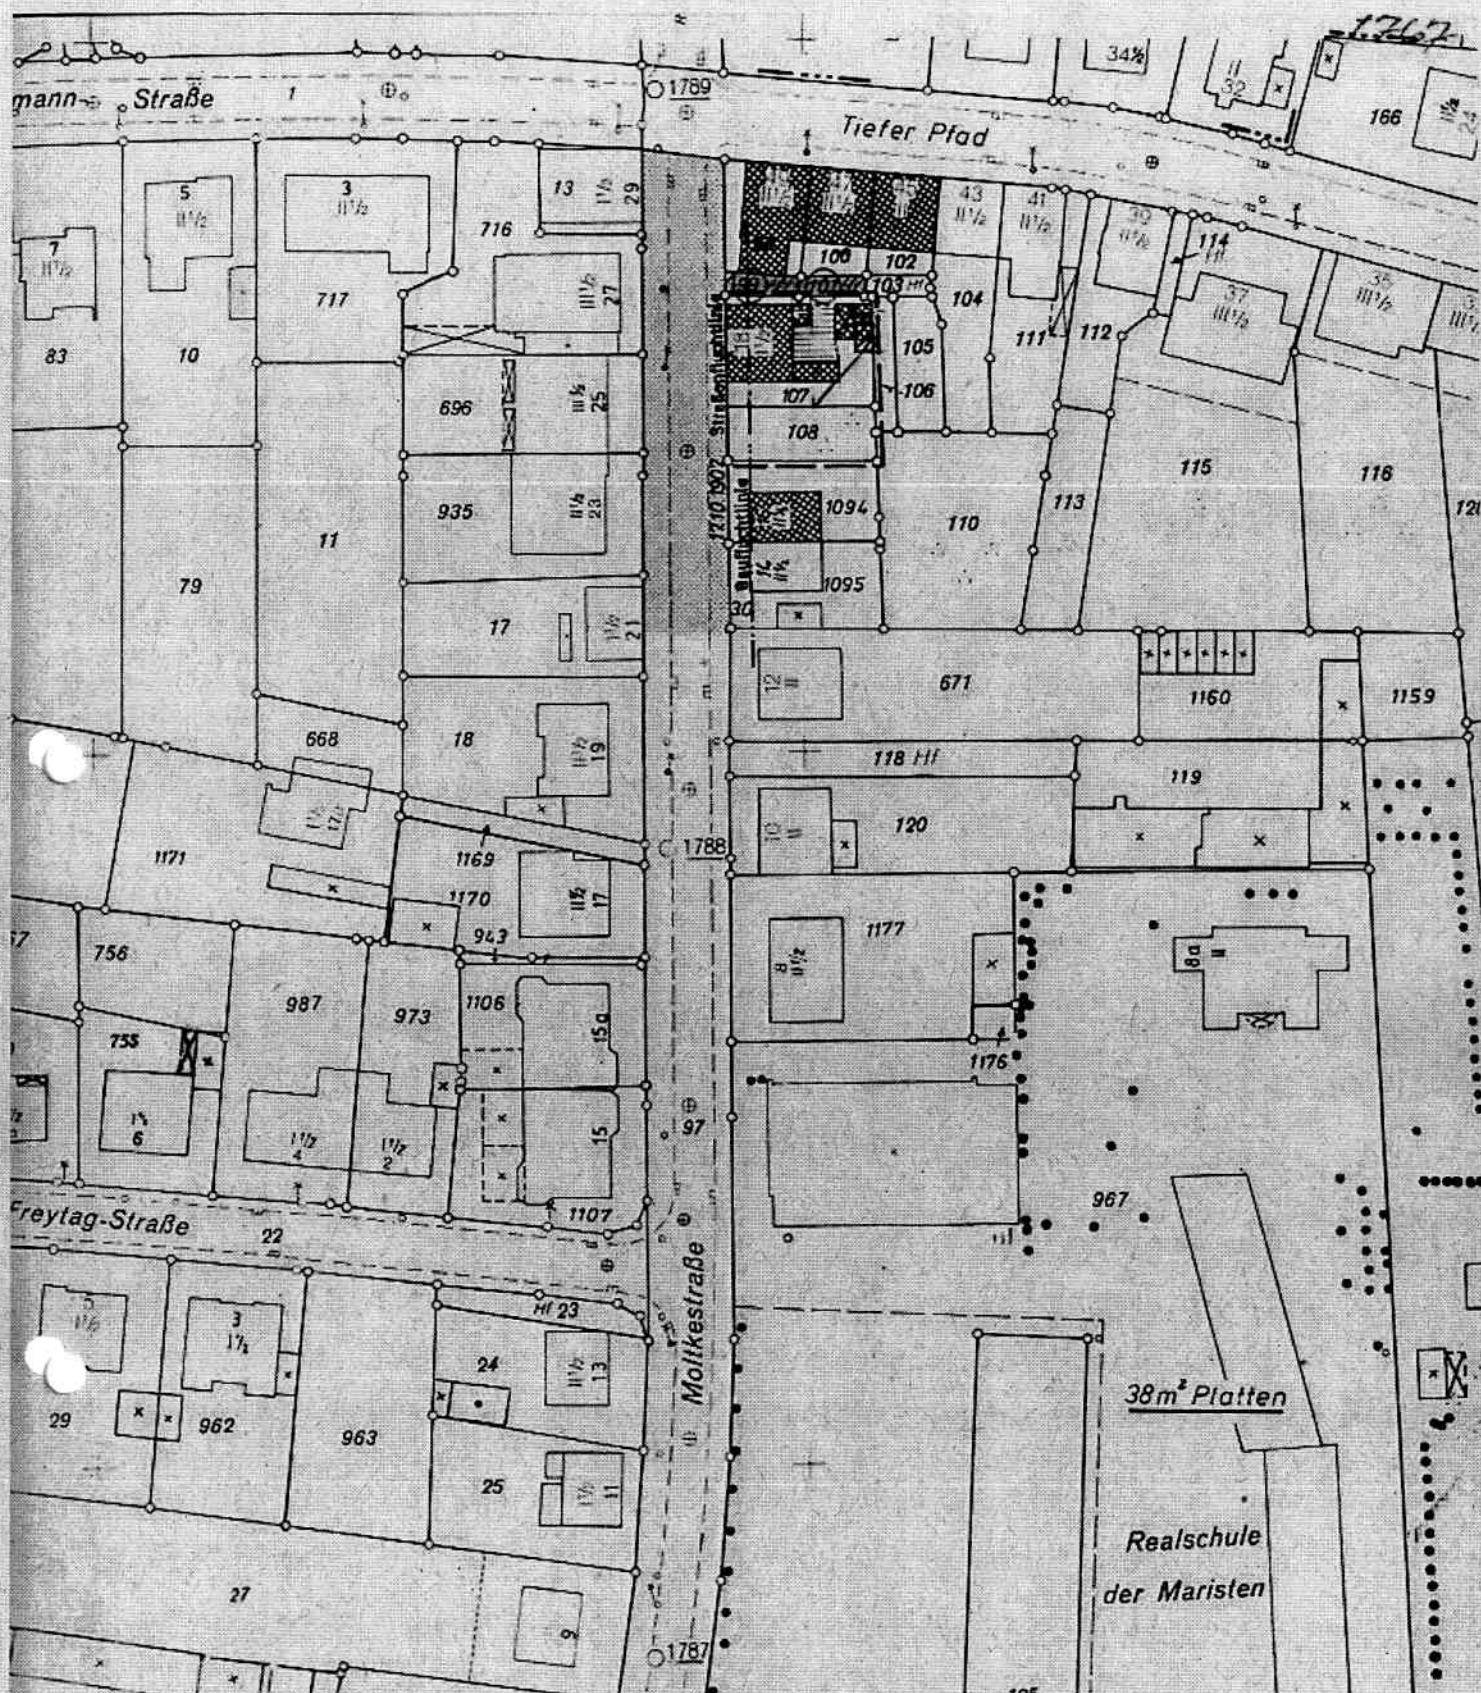


Nachbestellung gefertigt am 22. 3. 91

Dieser Lageplan ist ein Bestandteil  
der Verpflichtungserklärung  
vom 08. 04. 1991


belastetes Grundstück Flur 337 Flurstück 99, 101  
begünstigtes Grundst. Flur 337 Flurstück 107

Recklinghausen, den 10. APR. 1991  
Der Stadtdirektor



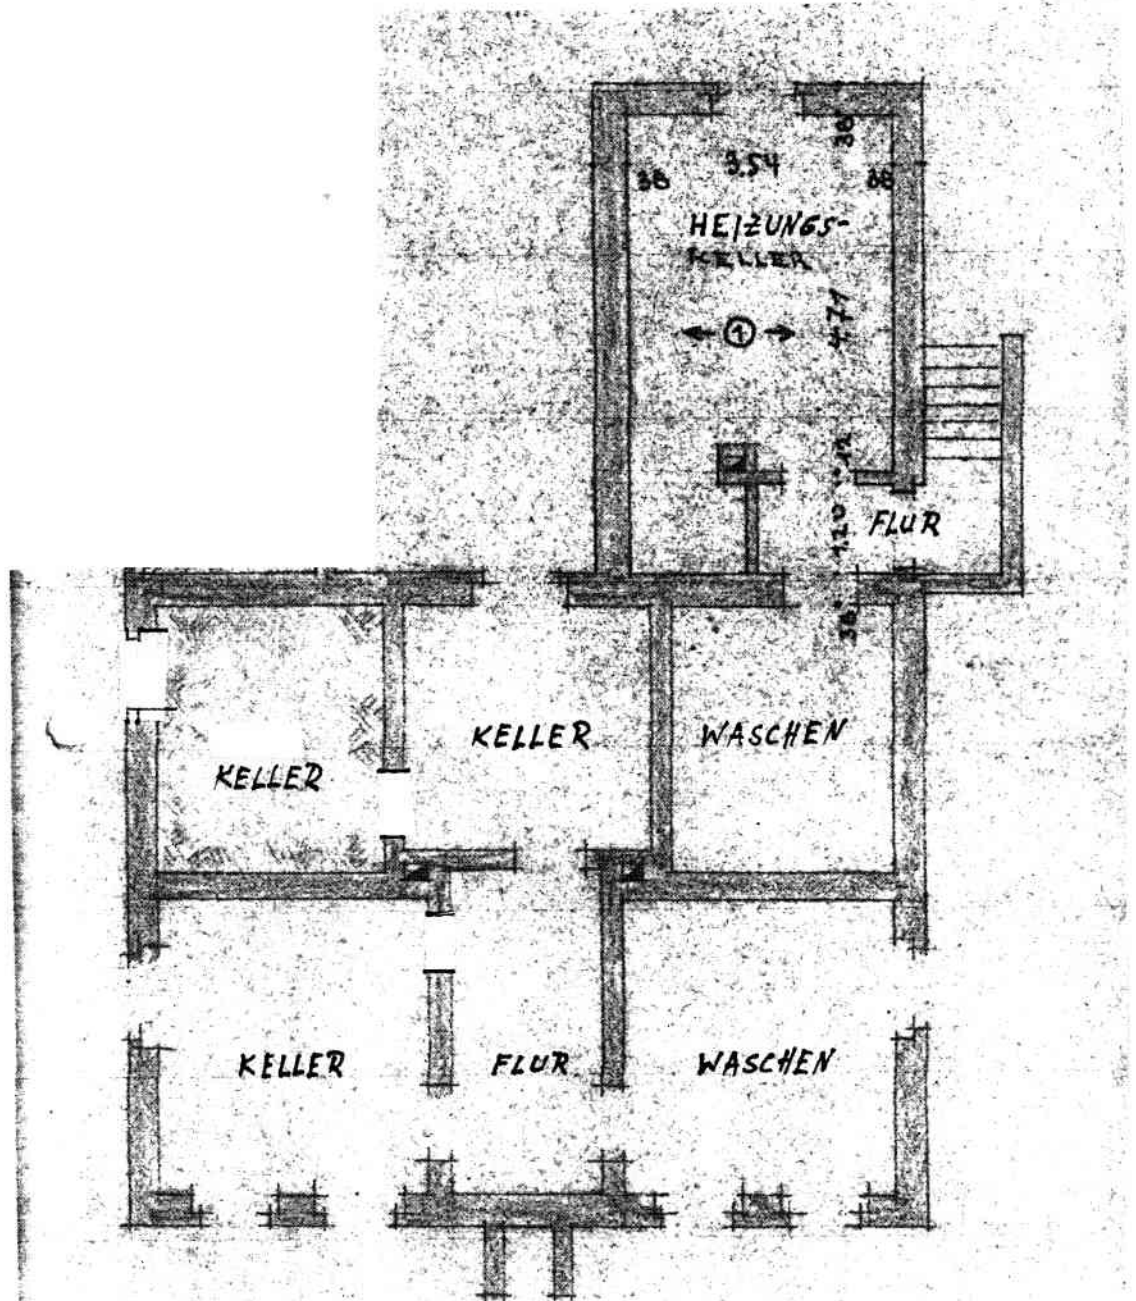



## Grundrisszeichnung M. 1 : 100

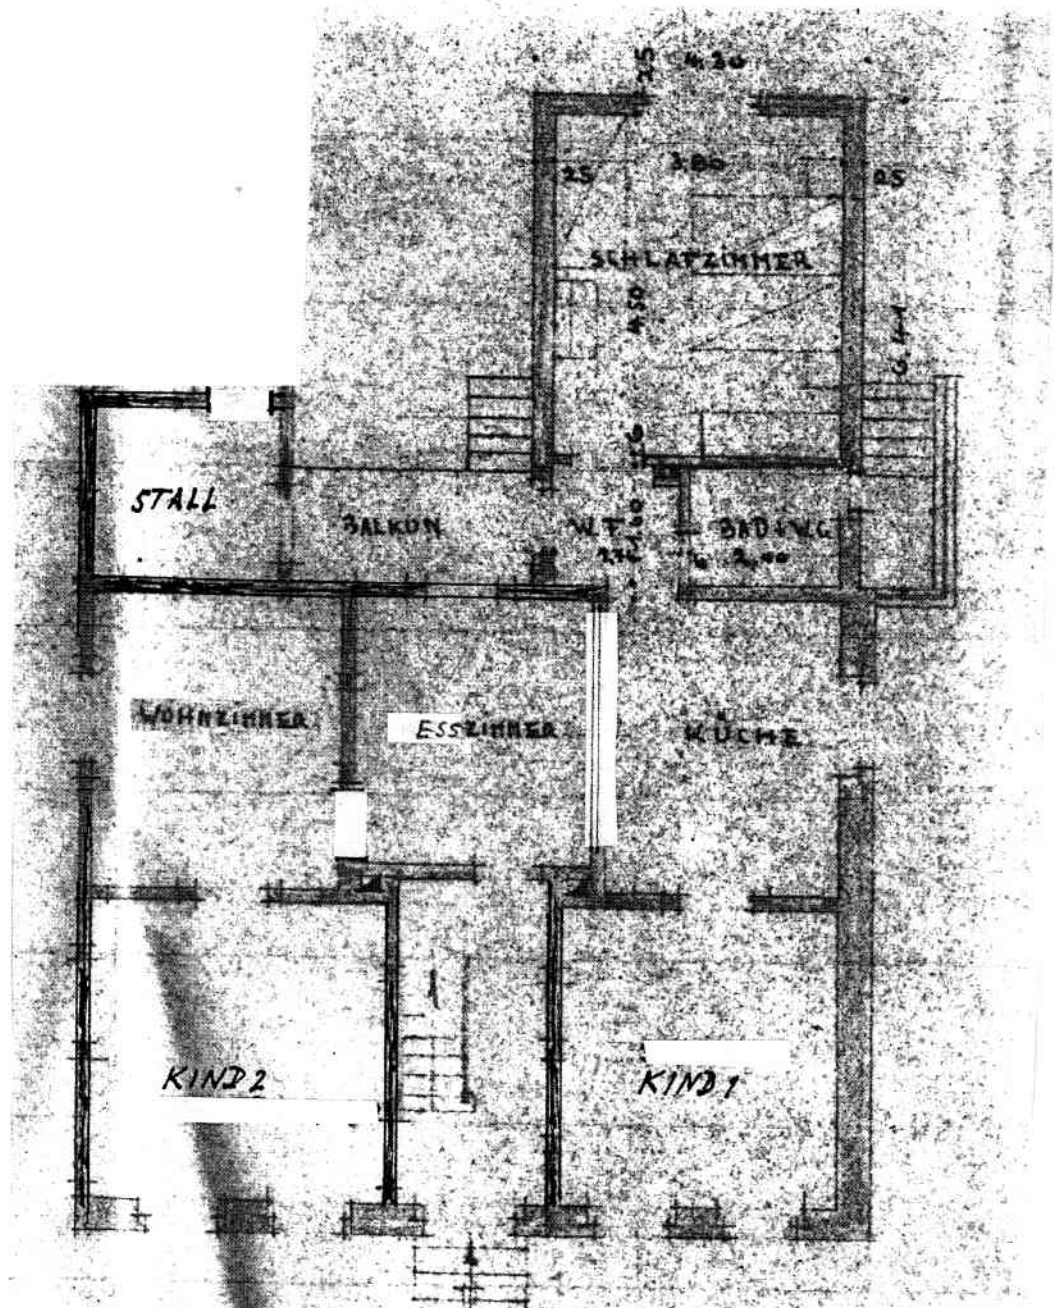


**Moltkestraße 18**  
**Erdgeschoss**


Grundrisszeichnung  
M. 1 : 100

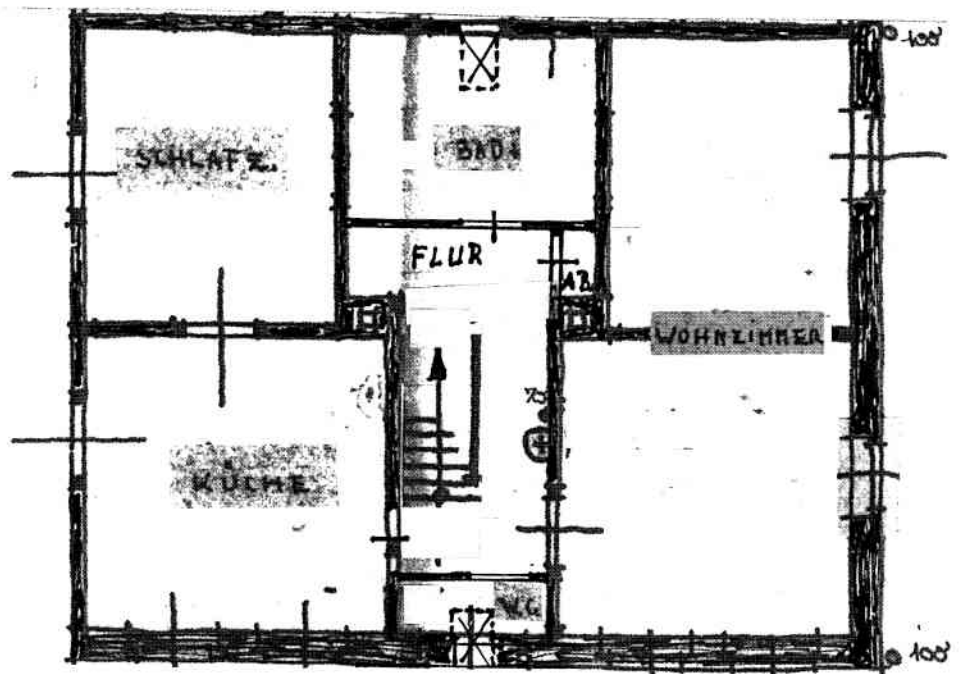

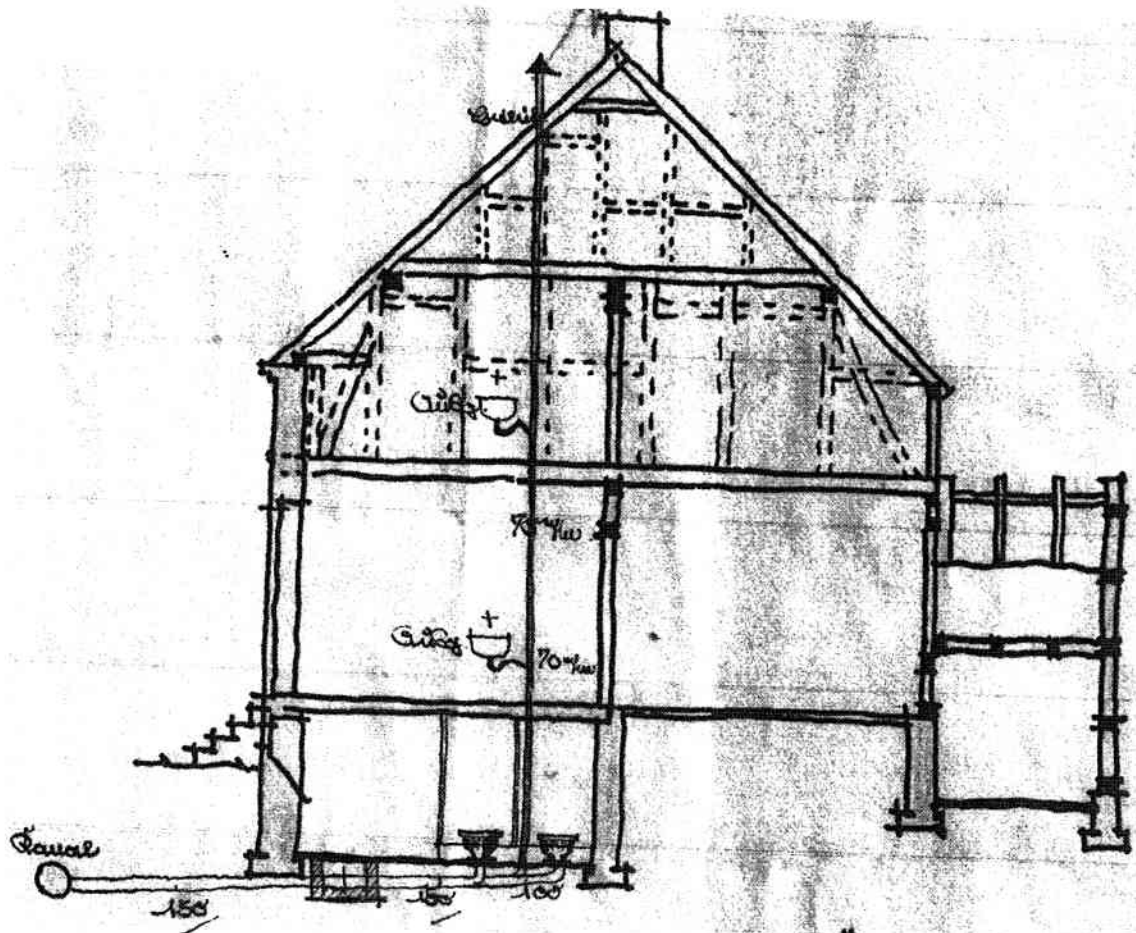


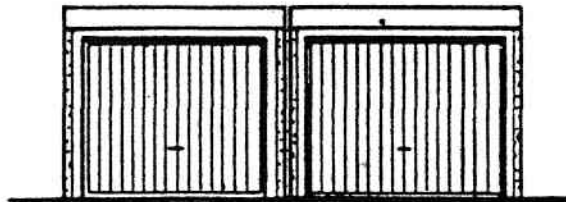


VORDERANSICHT

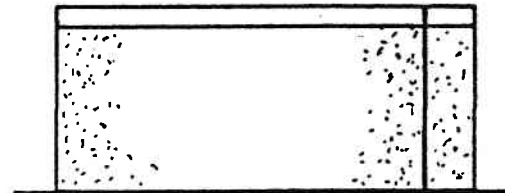


SEITENANSICHT

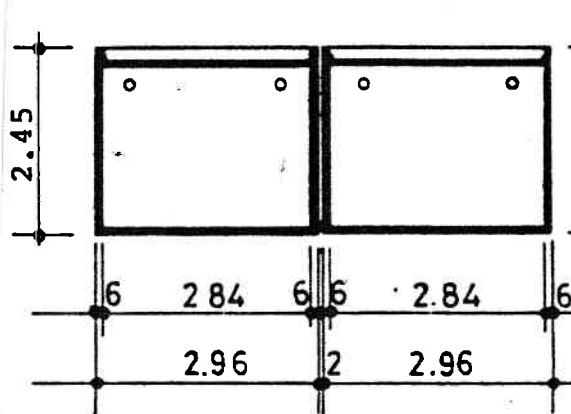

QUERSCHNITT

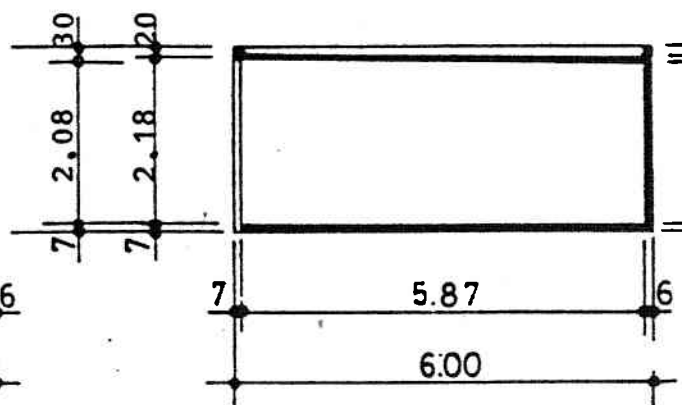

LÄNGSSCHNITT

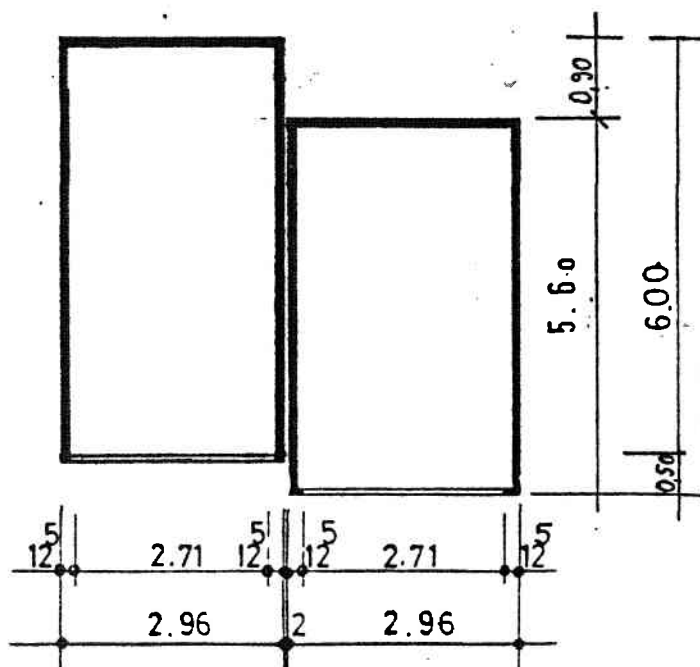

GRUNDRISS