

Anlage VII

Kopien von weiteren Lageplänen, Bau- bzw. Genehmigungszeichnungen o.Ä., ggf. auszugsweise kopiert, ohne Maßstab verkleinert bzw. vergrößert und mit skizzenhaften Eintragungen der Sachverständigen versehen

Am
988c

Kuhwege

Schutt-
halde

19
59

101

5

6

60

104

988d

71

102

105

108

109

443

107

7.4.70

[Signature]

106

988e


Grürmannsdeier Straße

Bauherr: *Johann Nuhn*


Architekt: *F. J. J. J.*

○ 444

Gezeichnet von: *[Signature]*
Nr. 482 69

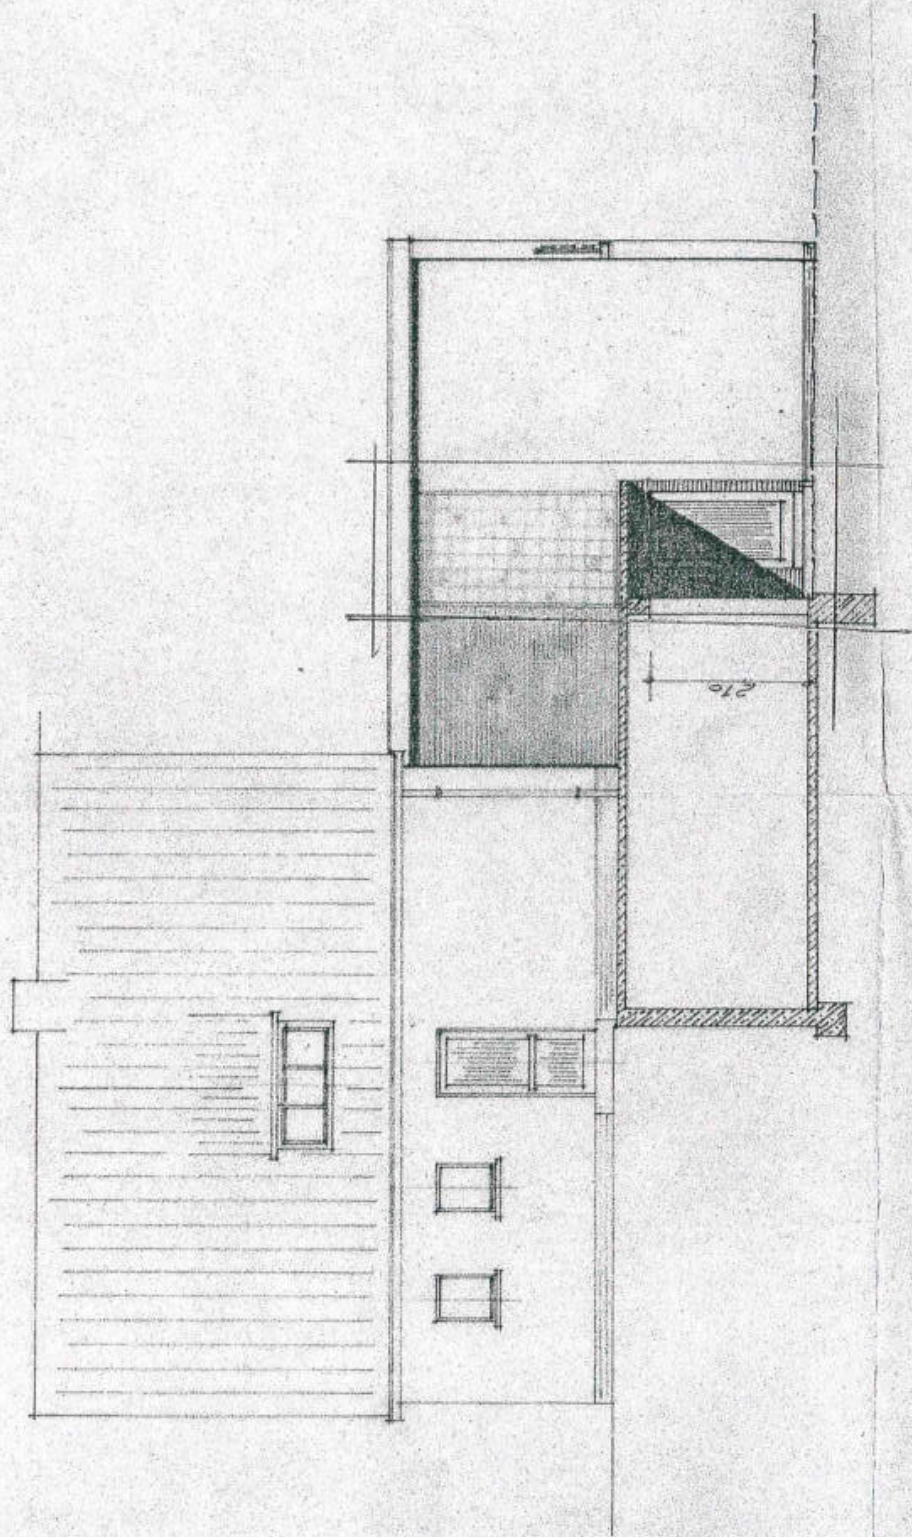

WESTANSICHT

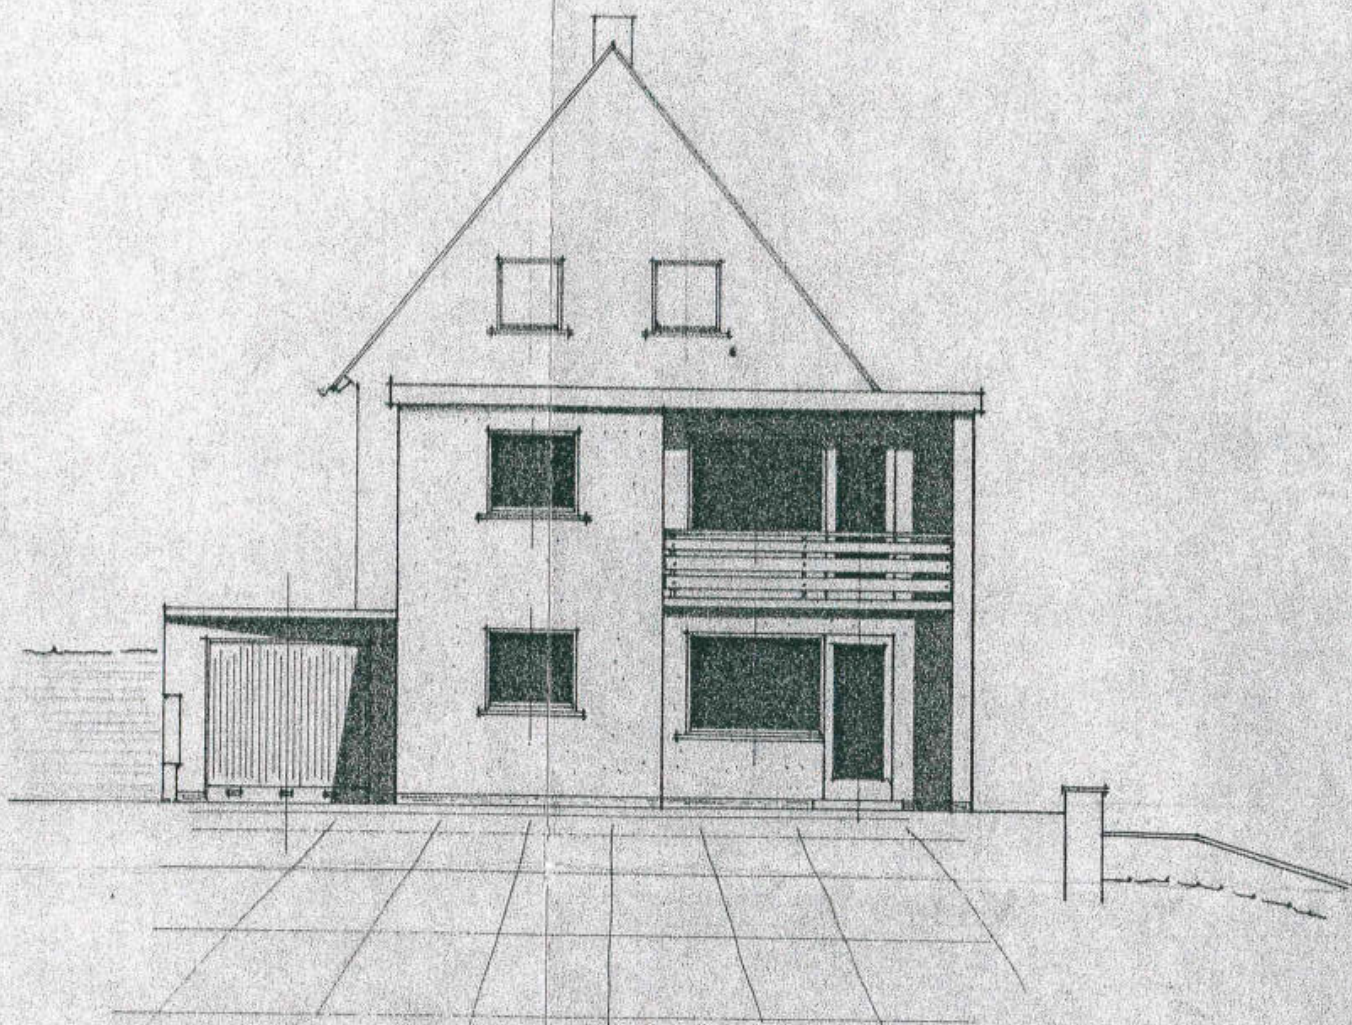

SÜDANSICHT

GEPRÜF

Letmathe, den 3. 9. 5

Stadt Letmathe

Untere Bauaufsichtsbehörde

I.A.


Stadtbauamtmann


Gehört zum Bauschein

Nr. 482 11969


DACHAUFBAU


- 3 LAGEN PAPPE
- KÖRROSPAPPE + KORKPL
- GEFÄLLE LEICHTBETON
- STAHLBETON

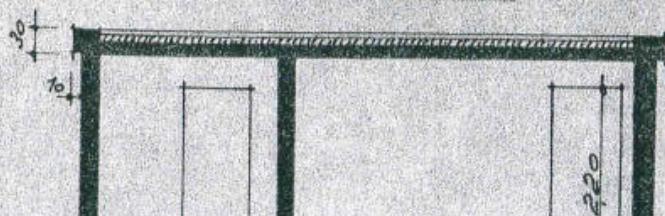

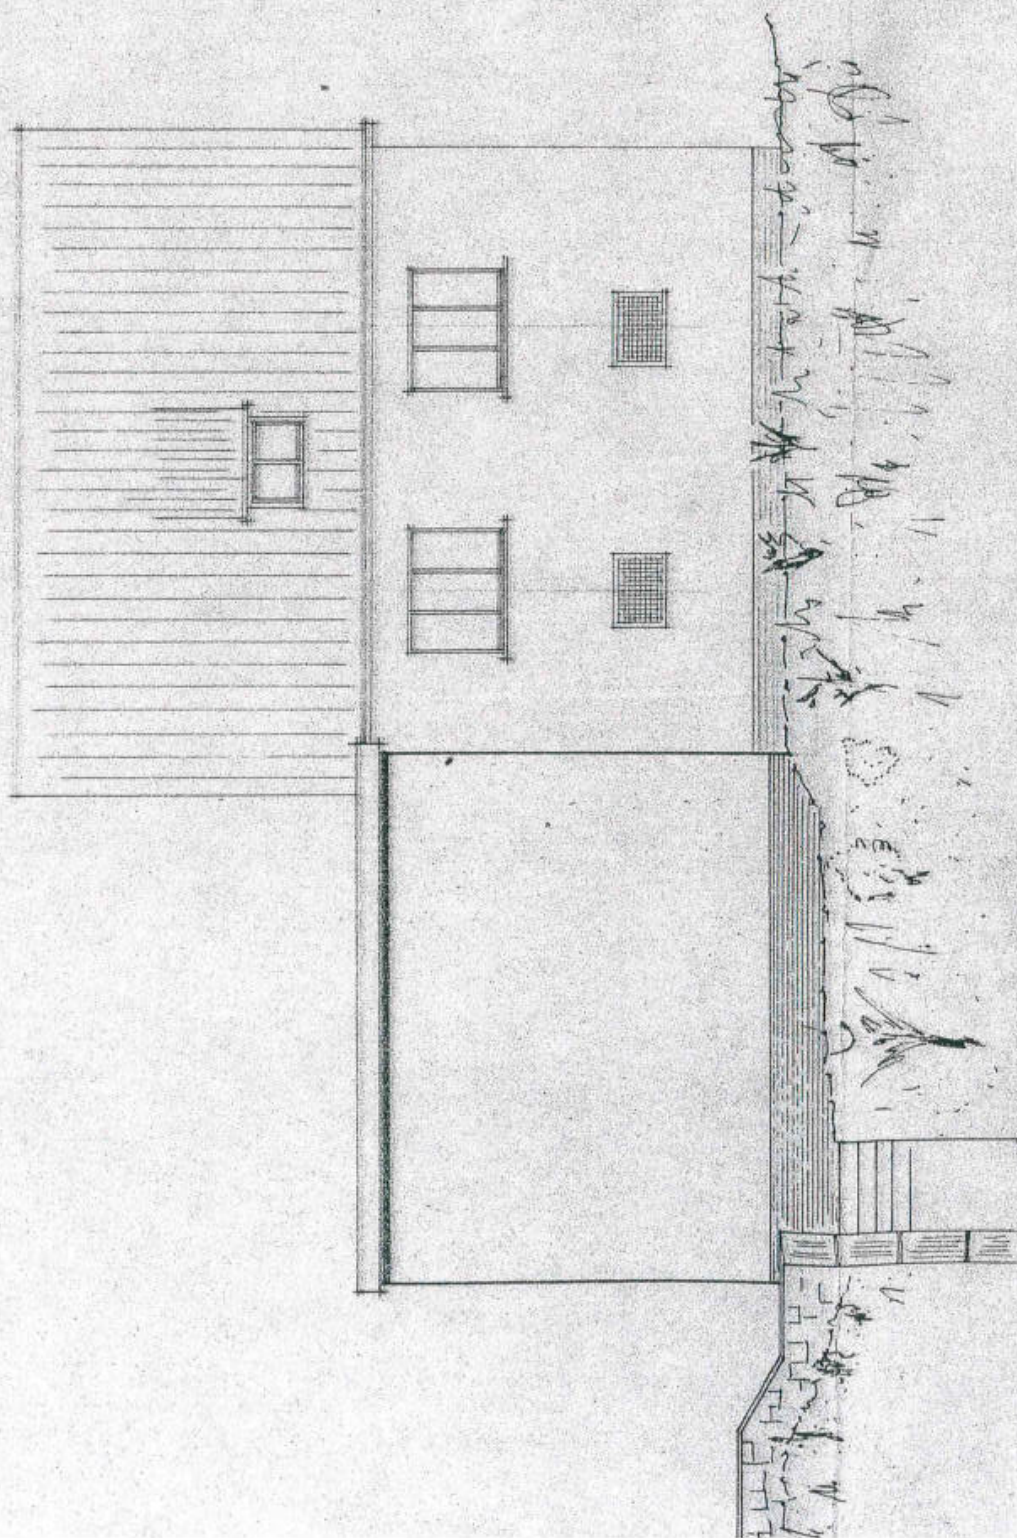

OSTANSICHT

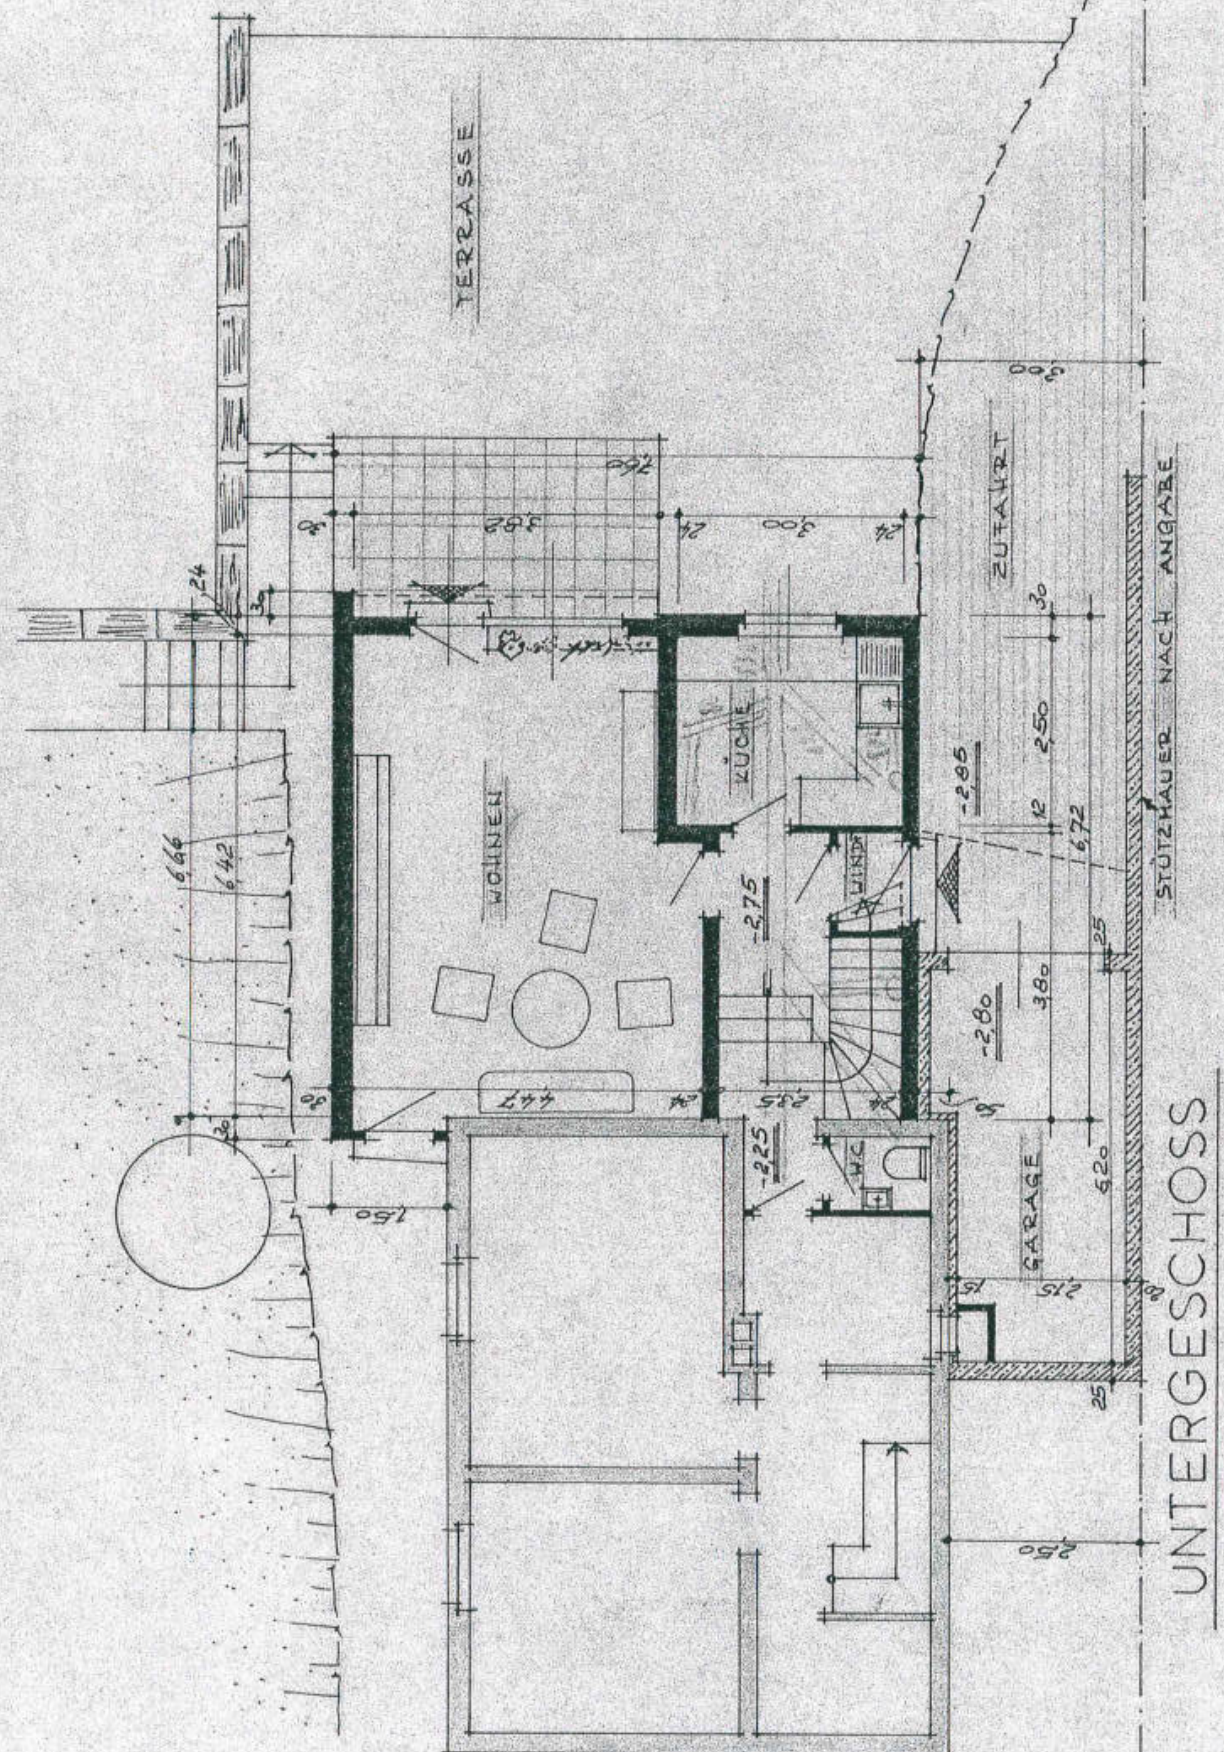

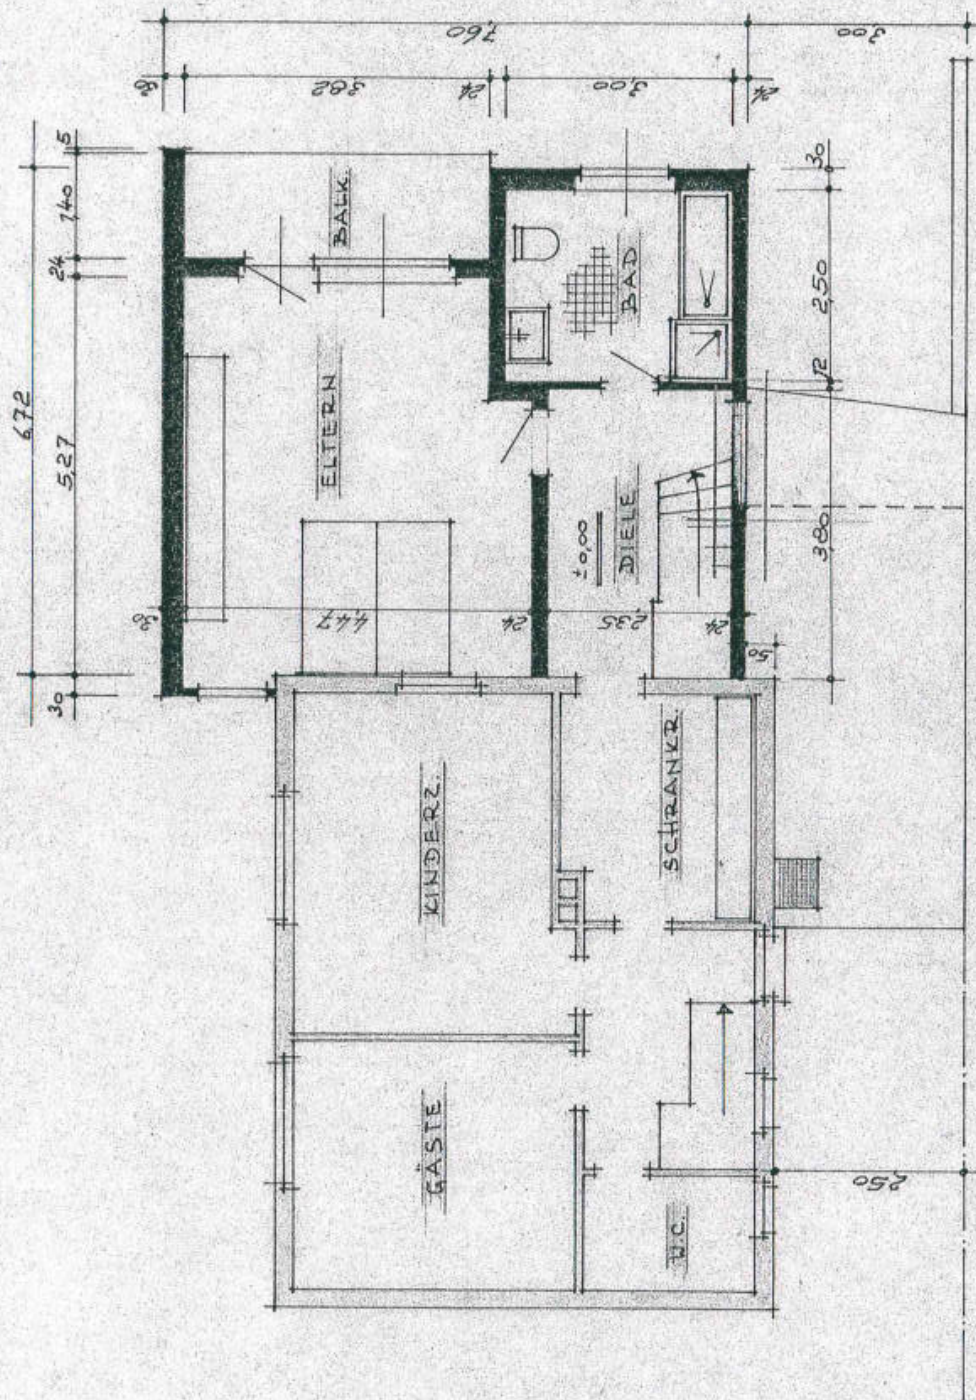

ERDGESCHOSS

SÜDANSICHT

GEPRÜFT

Letmathe, den 3.9.70

Stadt Letmathe

Untere Bauaufsichtsbehörde

I.A.


Stadtbaumeistermann

Gehört zum Bauschein

Nr. 482 119 69

DACHAUFBAU

- 3 LAGEN PAPPE
- KÖSHOSPAPPE + KORKPLATTEN
- GEFÄLLE LEICHTBETON
- STAHLBETON

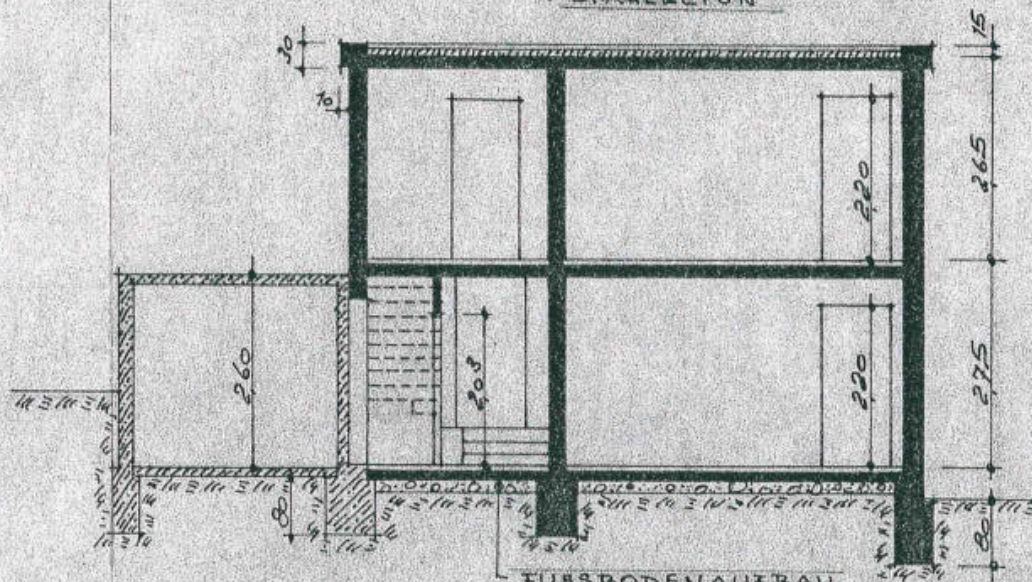

FUSSBODENAUFBAU

- = 6 cm SCHW. ESTRICH
- = 2 cm GUSSASPHALT
- = 10 cm BETON
- = 20 cm ASCH

QUERSCHNITT


LETMATHE/ISERLOHN, IM NOV. 69

BAUHERR =


ARCHITEKT =

Friedhelm Dyckmanns

Architekt BDB

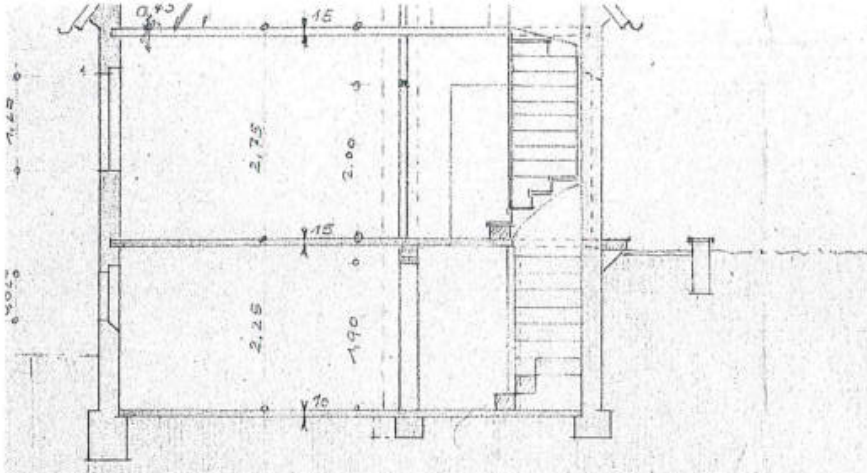

Schnitt

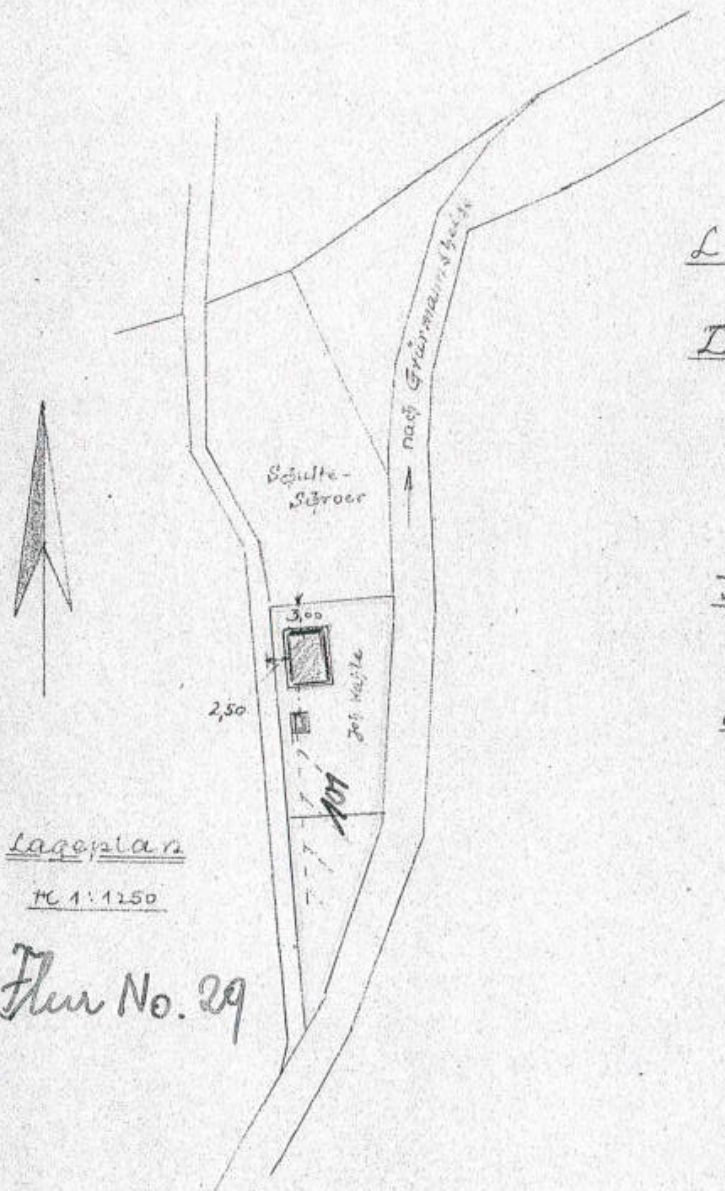

Lageplan
HC 1:1250

Flur No. 29

Letzmathe, den 9. März 1954

Der Bauherr:

Johann Wöhl

Iserlohn, den 6. März 1954

Entwurf u. Bauleitung:

Ingenieurbüro
Heinz Seitz
Iserlohn
Baarstr. 21

Bauing.

Bauaufsichtsbehördlich geprüft

Iserlohn, den 26. März 1954

**Landkreis Iserlohn
(Kreisbau u. Planungsamt)**

im Auftrag
Johann Wöhl
Kreisbauing.


Gehört zum
Bauschein
No. 190/1954

Eigenheim mit Einliegerwohnung für




Ansicht von Osten.


Johann Walle, Grümannsheide.

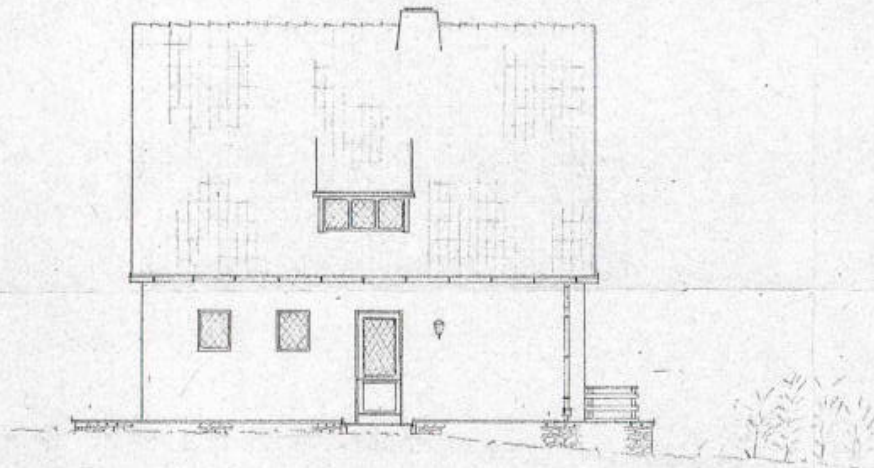


Rückansicht

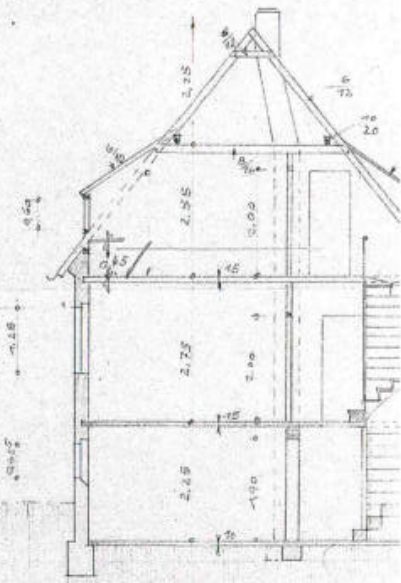

Schnitt

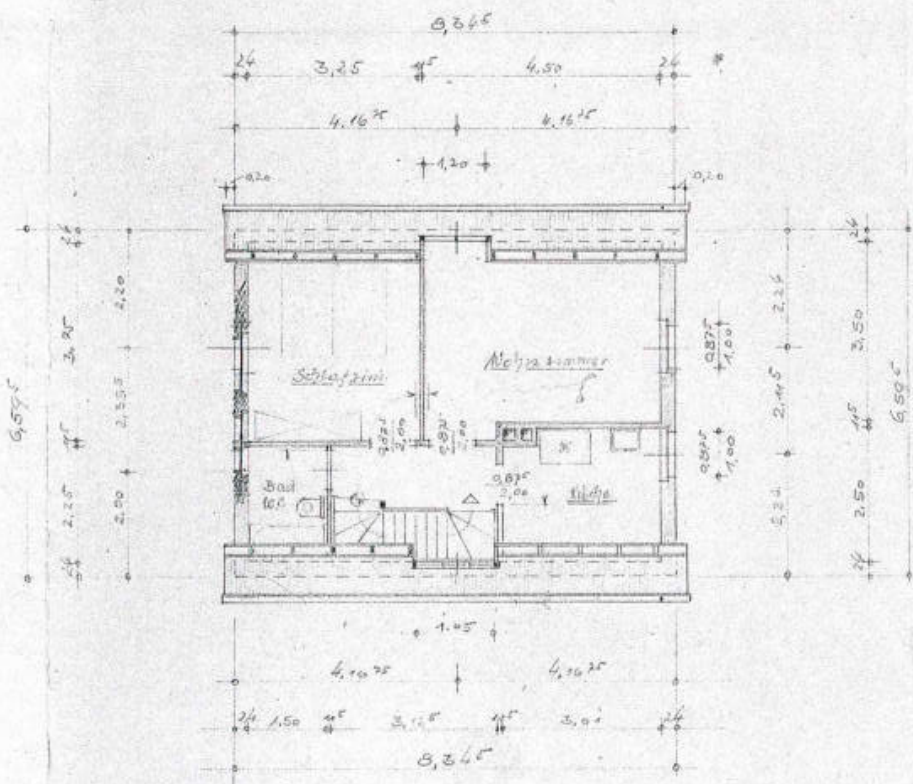


Erdgeschoss

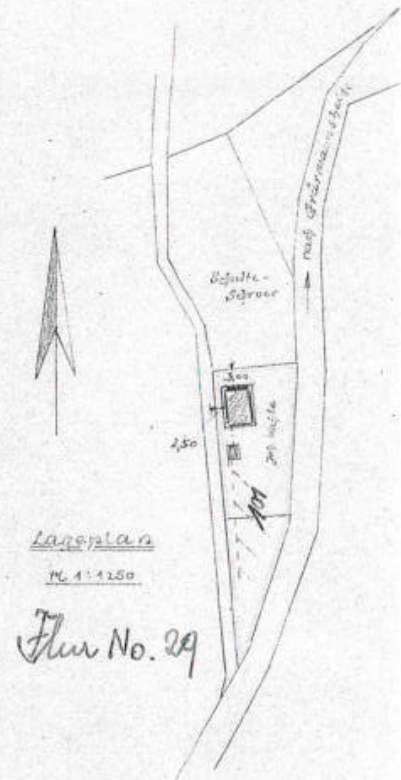

Lageplan
M. 1:1250
Flur No. 29



heim mit Einliegerwohnung für herrn Jo

Fr. 1: 100.

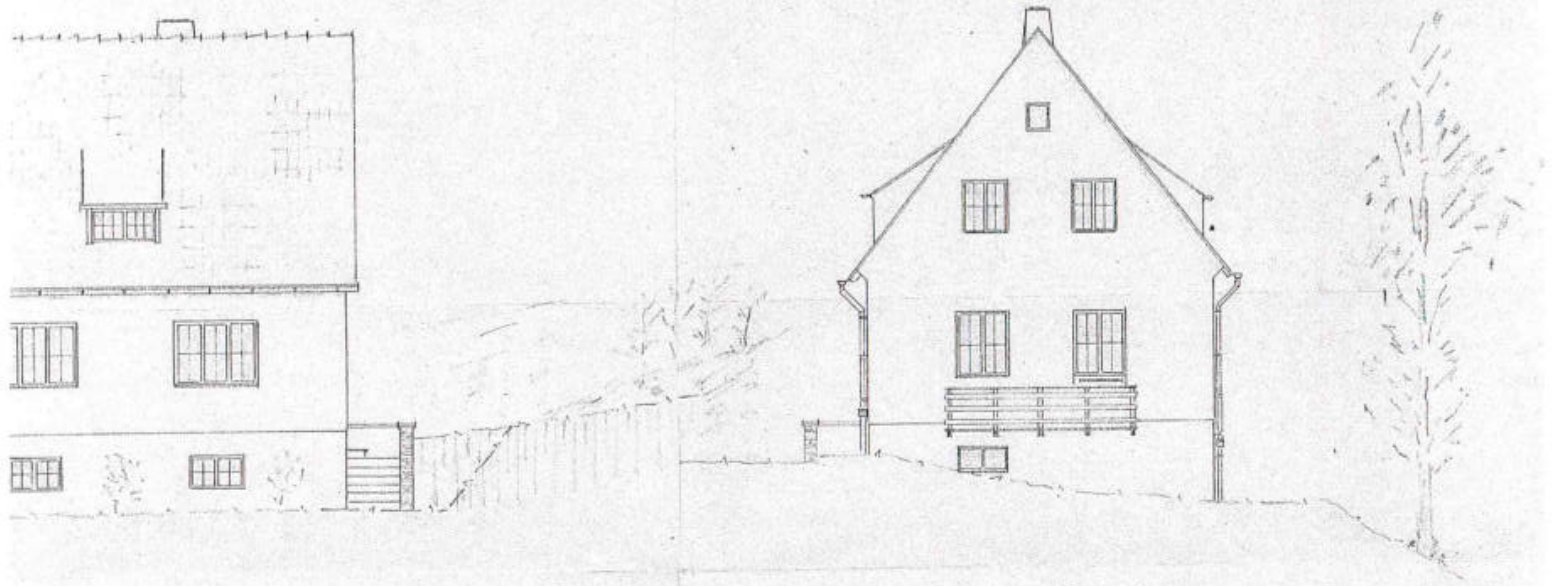


22. von Oster

Sūdānsīchi

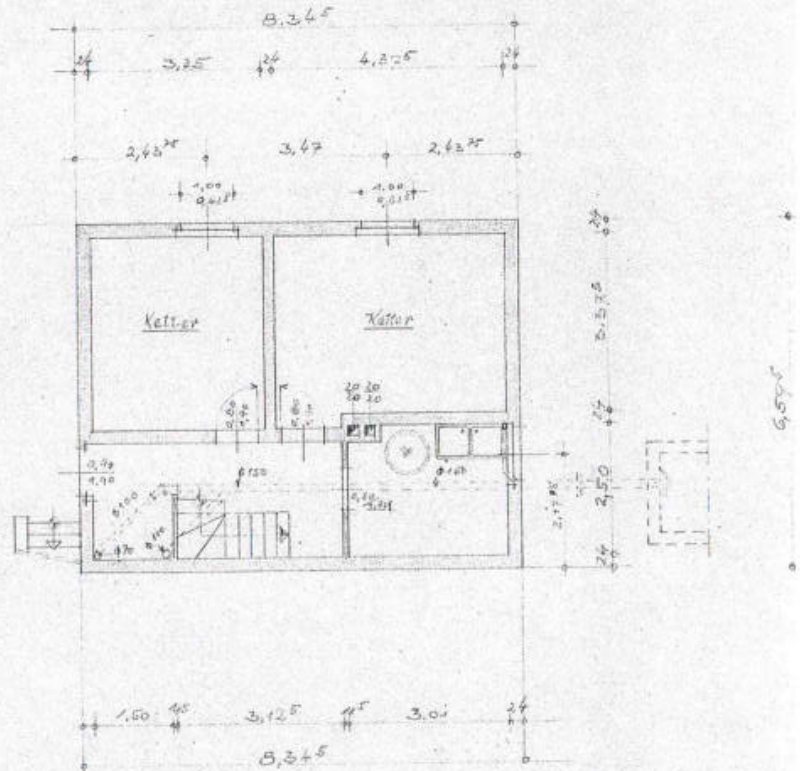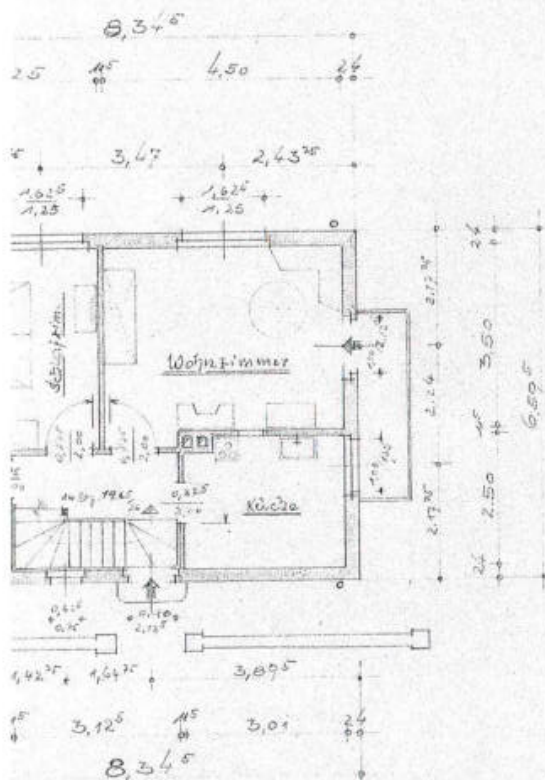


Kellerose Schloss

heide.

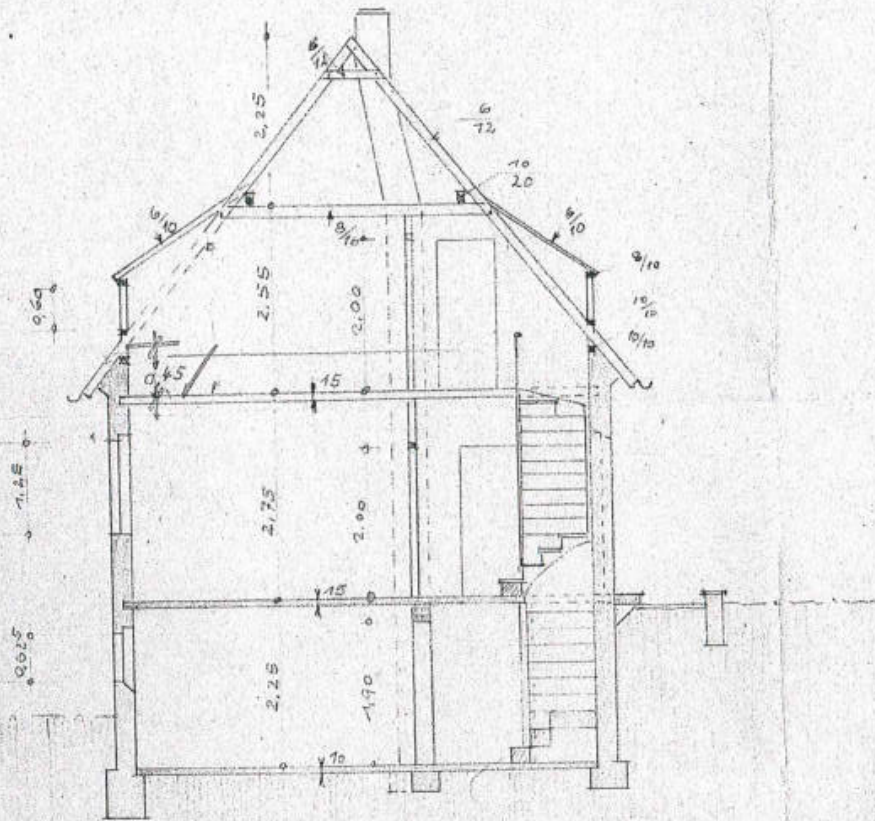

Schnitt

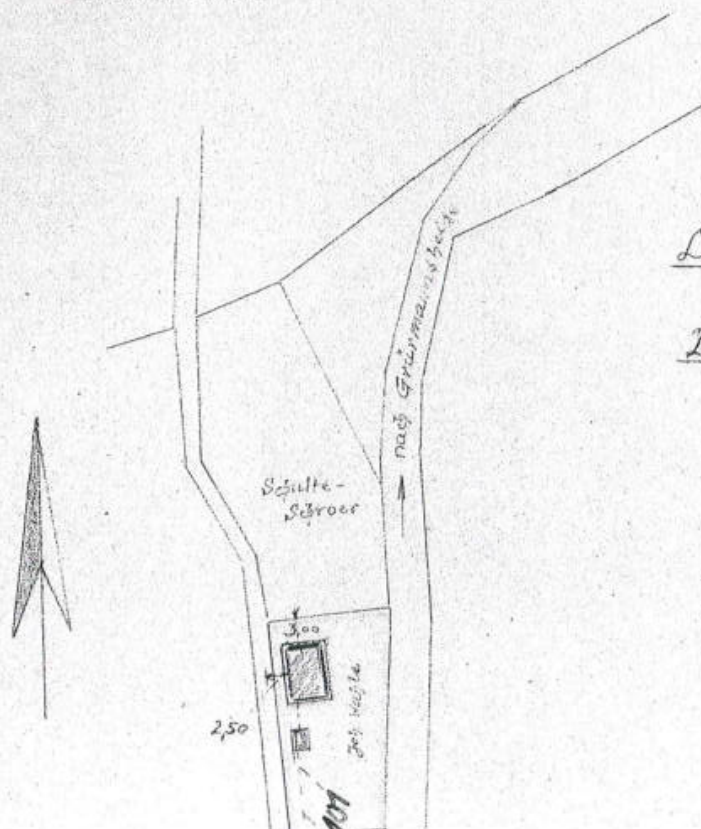

Letmathe, den 9. Mär

Der Bauherr:

Johann Wa

Fserlohn, den 6. Mär

Entwurf u. Bauleit

Ingenieurbüro
Heinz Seitz *Seitz*