




Ansicht von Norden Gebäuderückseite M 1 : 100

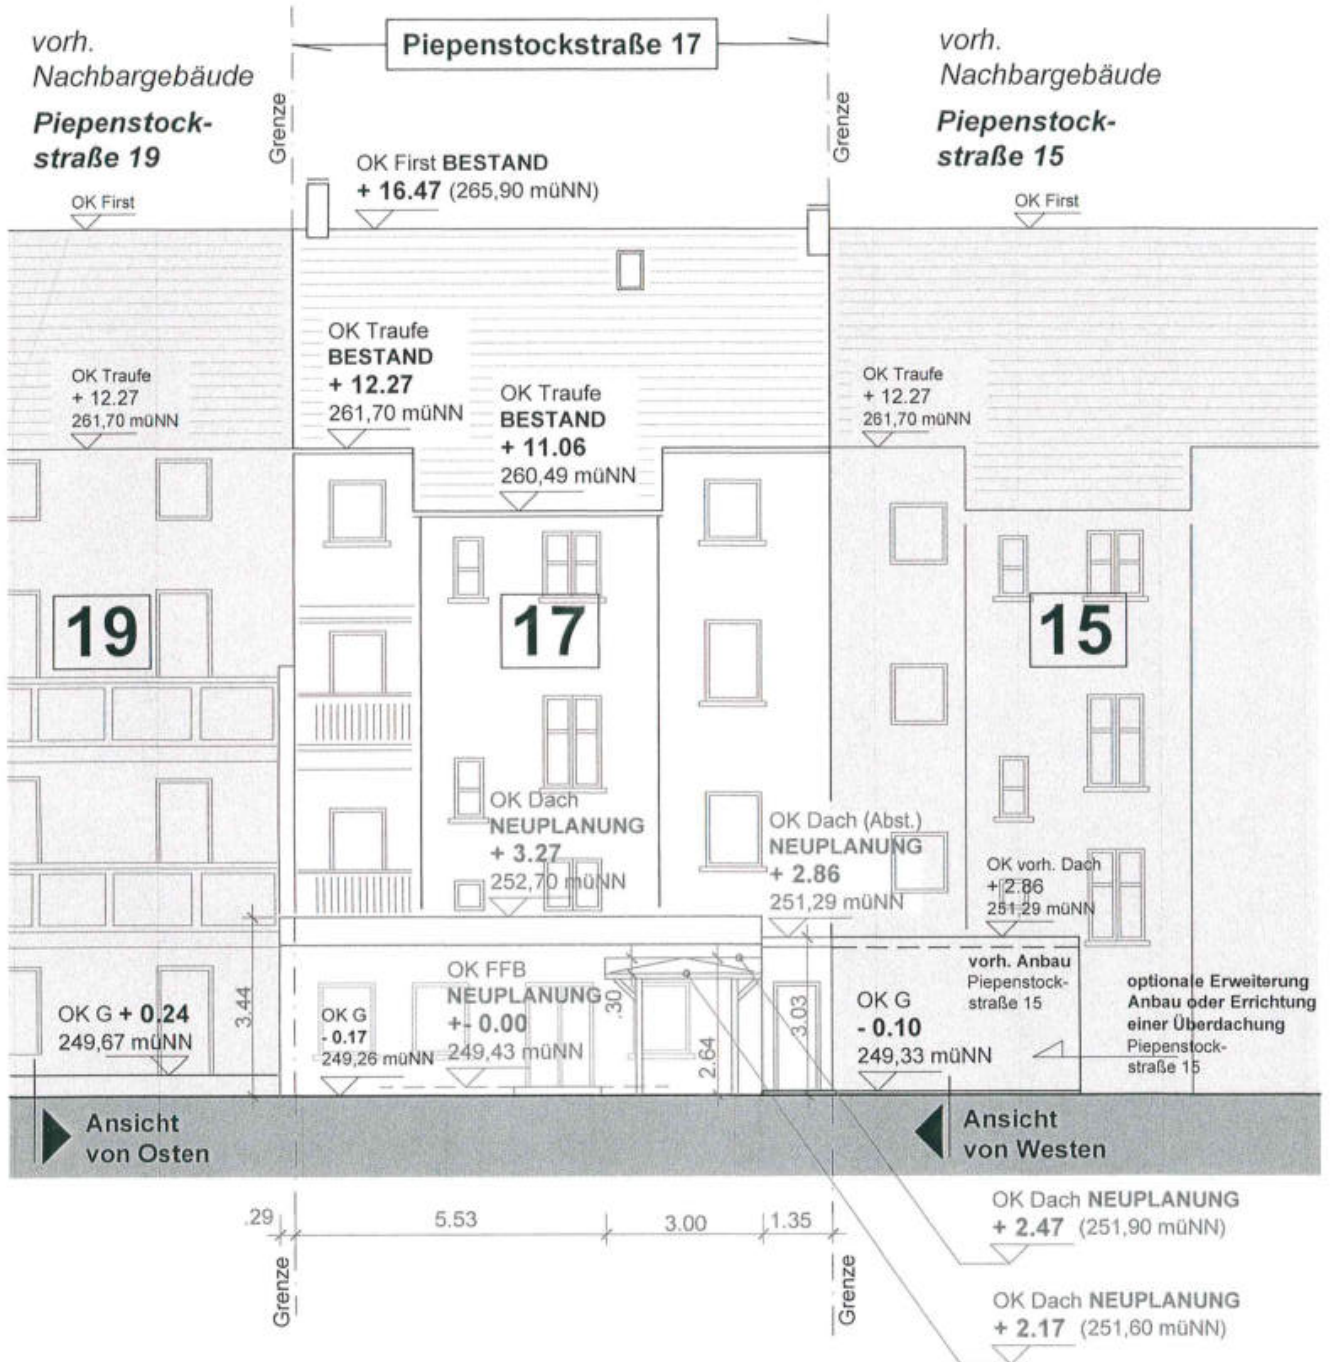


Ansicht von Westen M 1 : 100

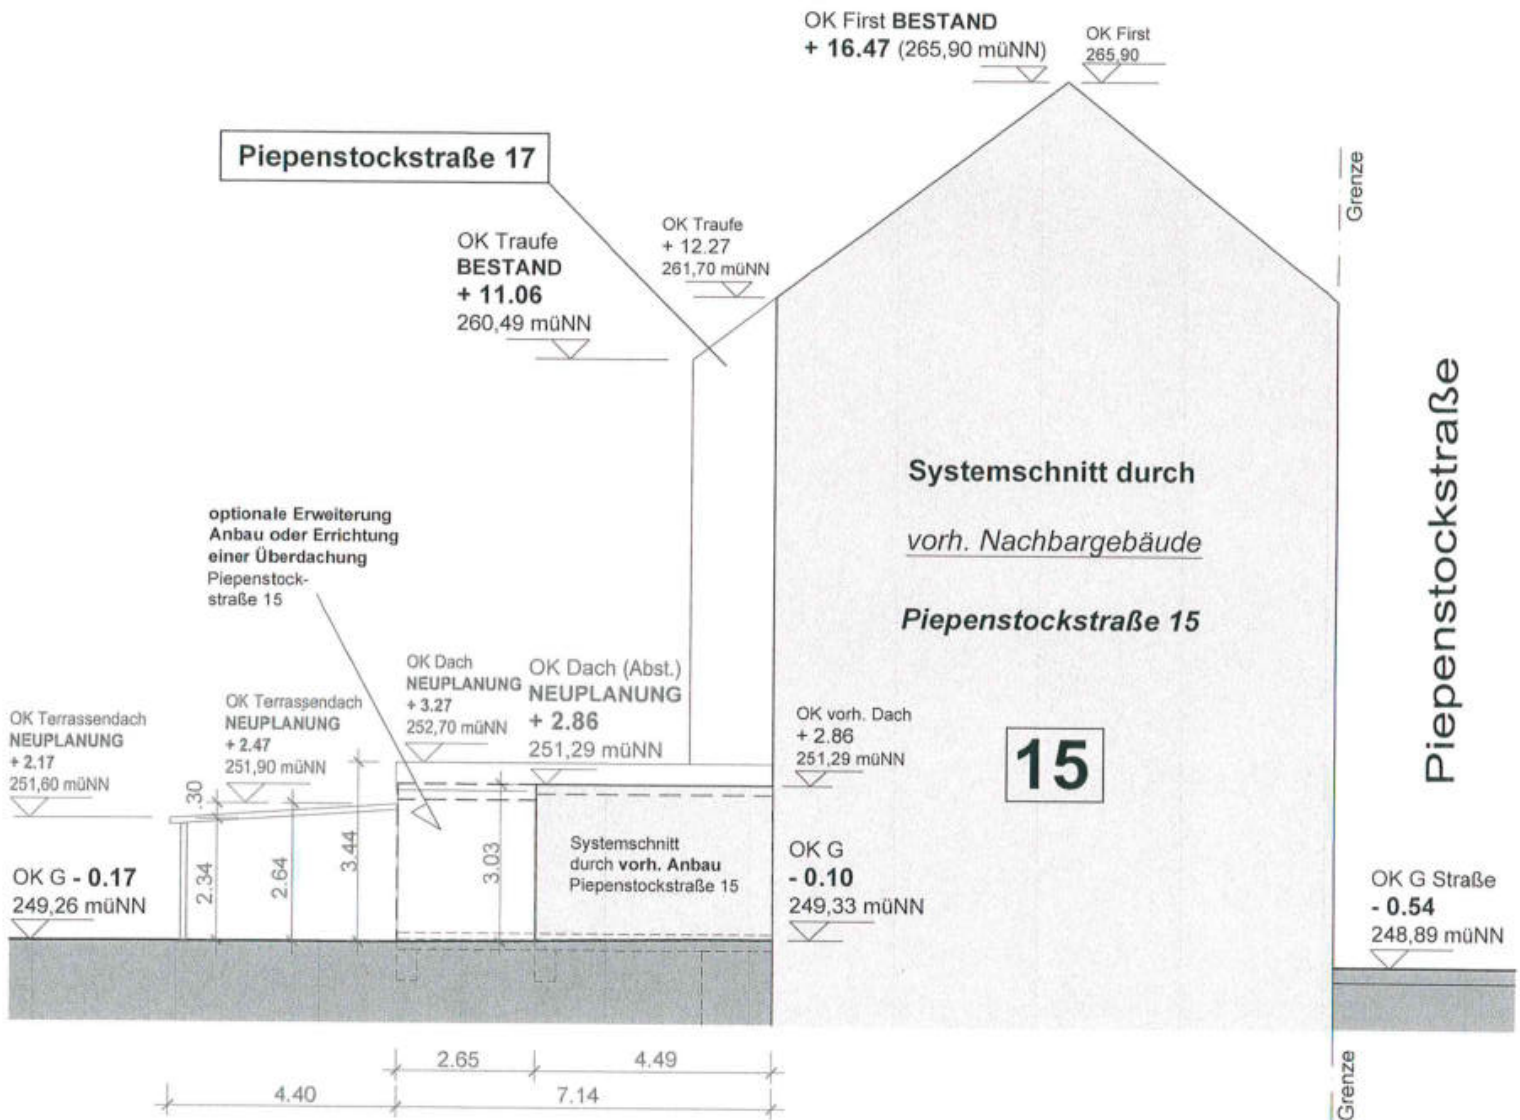

Ansicht von Osten M 1 : 100

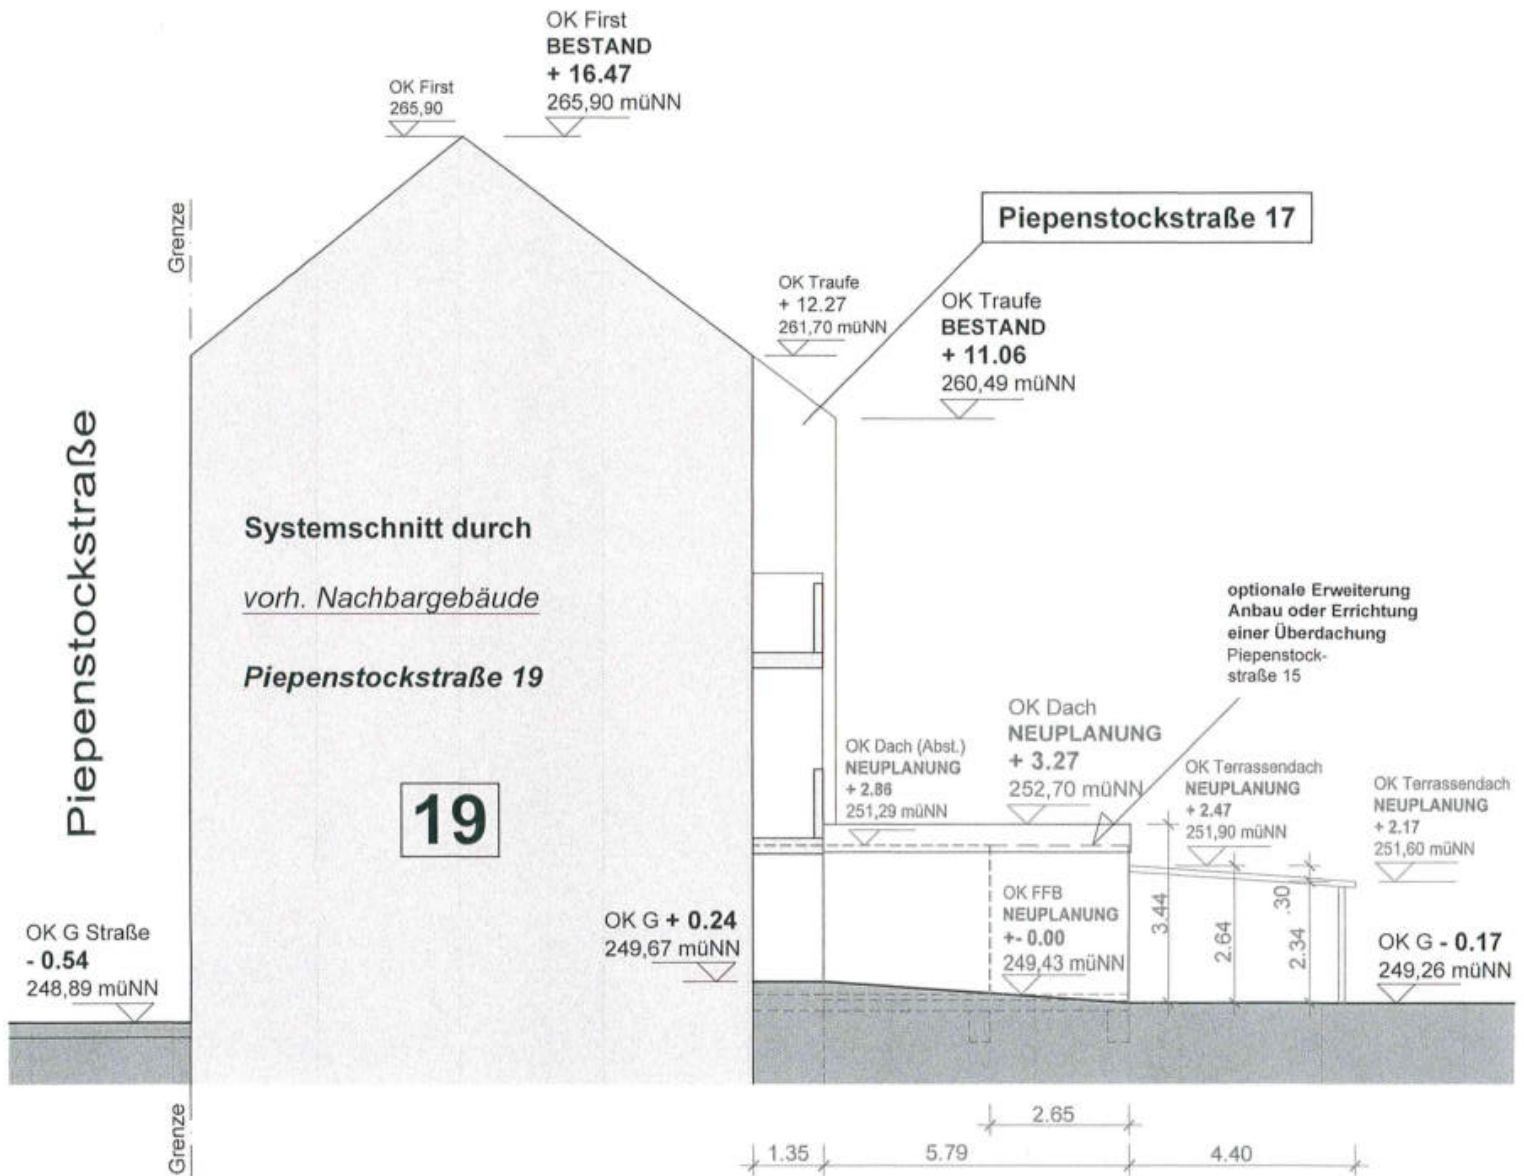

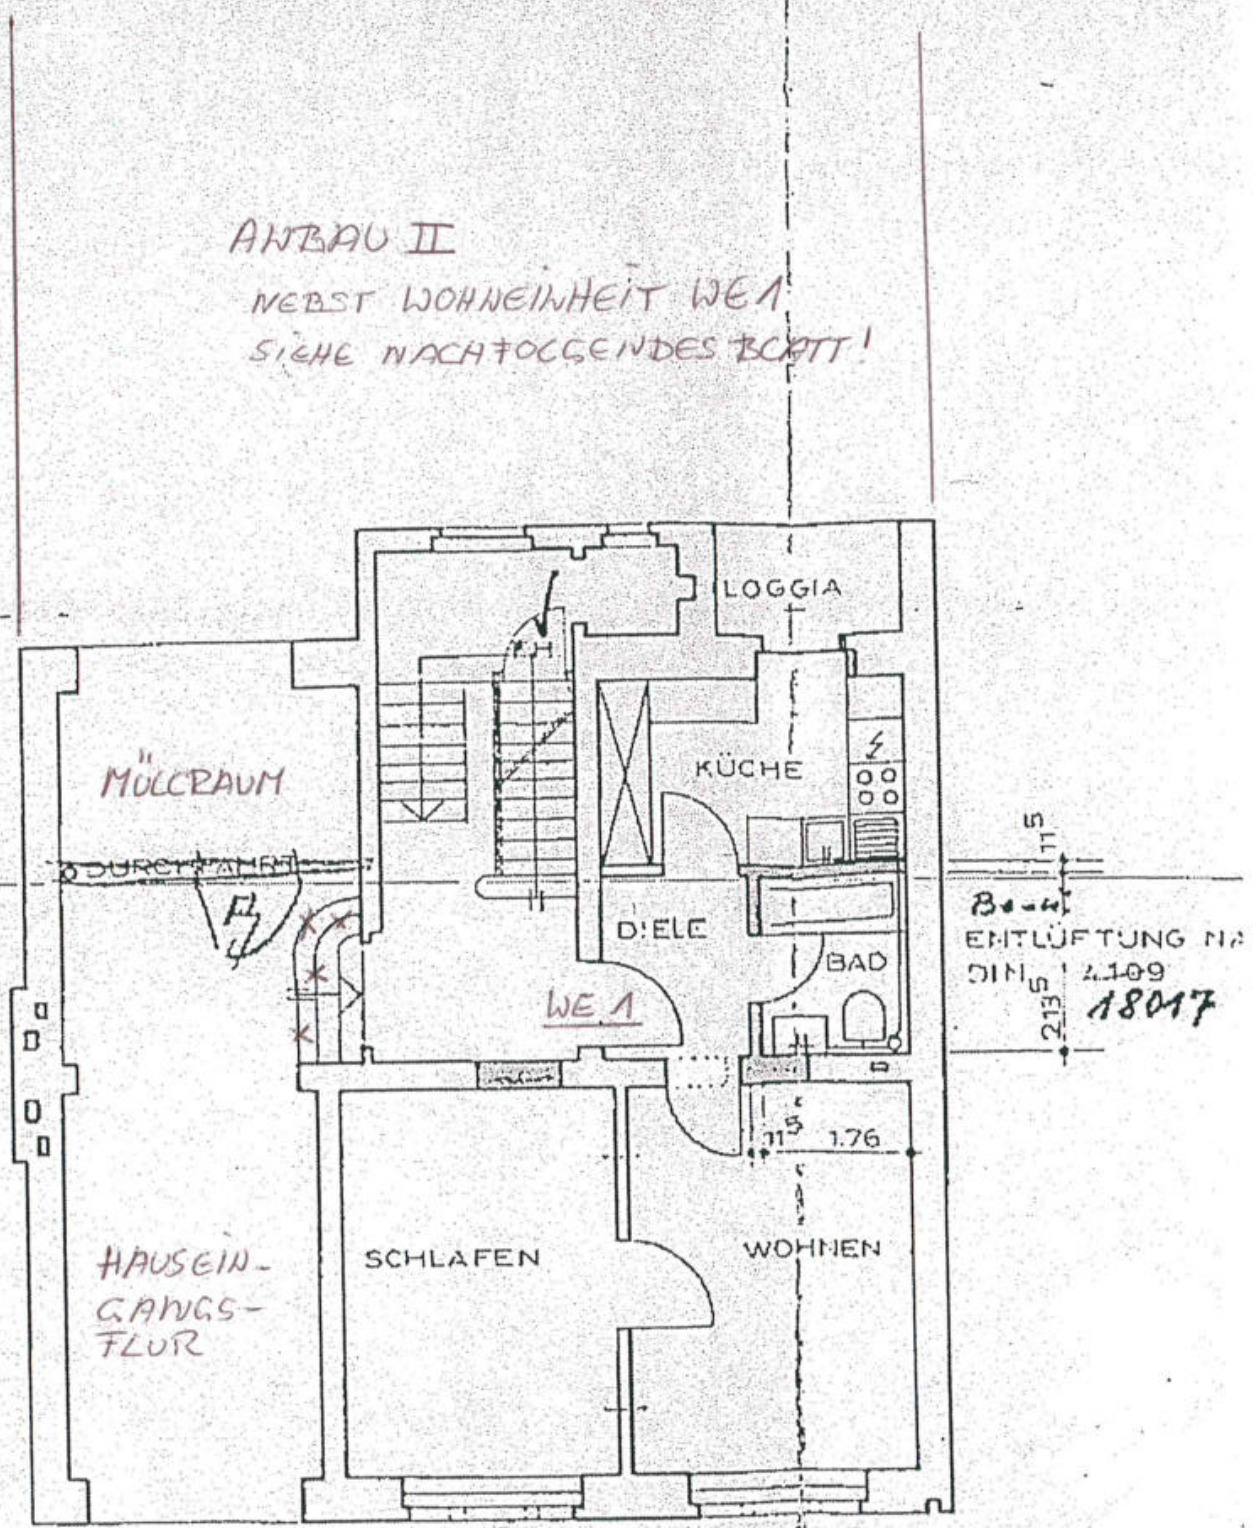

ANBAU II
NEBST WOHNHEIT WE.1
SIEHE NACHFOLGENDES BLATT!

MÜLLRAUM

DURCHFAHR

HAUSEINGANGS-
FLUR

SCHLAFEN

WOHNEN

DIELE

KÜCHE

LOGGIA

BAD

WE.1

ERDGESCHOSS

Bauart
ENTÜFTUNG NR.
DIN 4109
18017

1.76

2.135



Grundriss Erdgeschoss M 1 : 100

