




Grundriss Kellergeschoss (vorgefundene Aufteilung):
(ohne Maßstab)

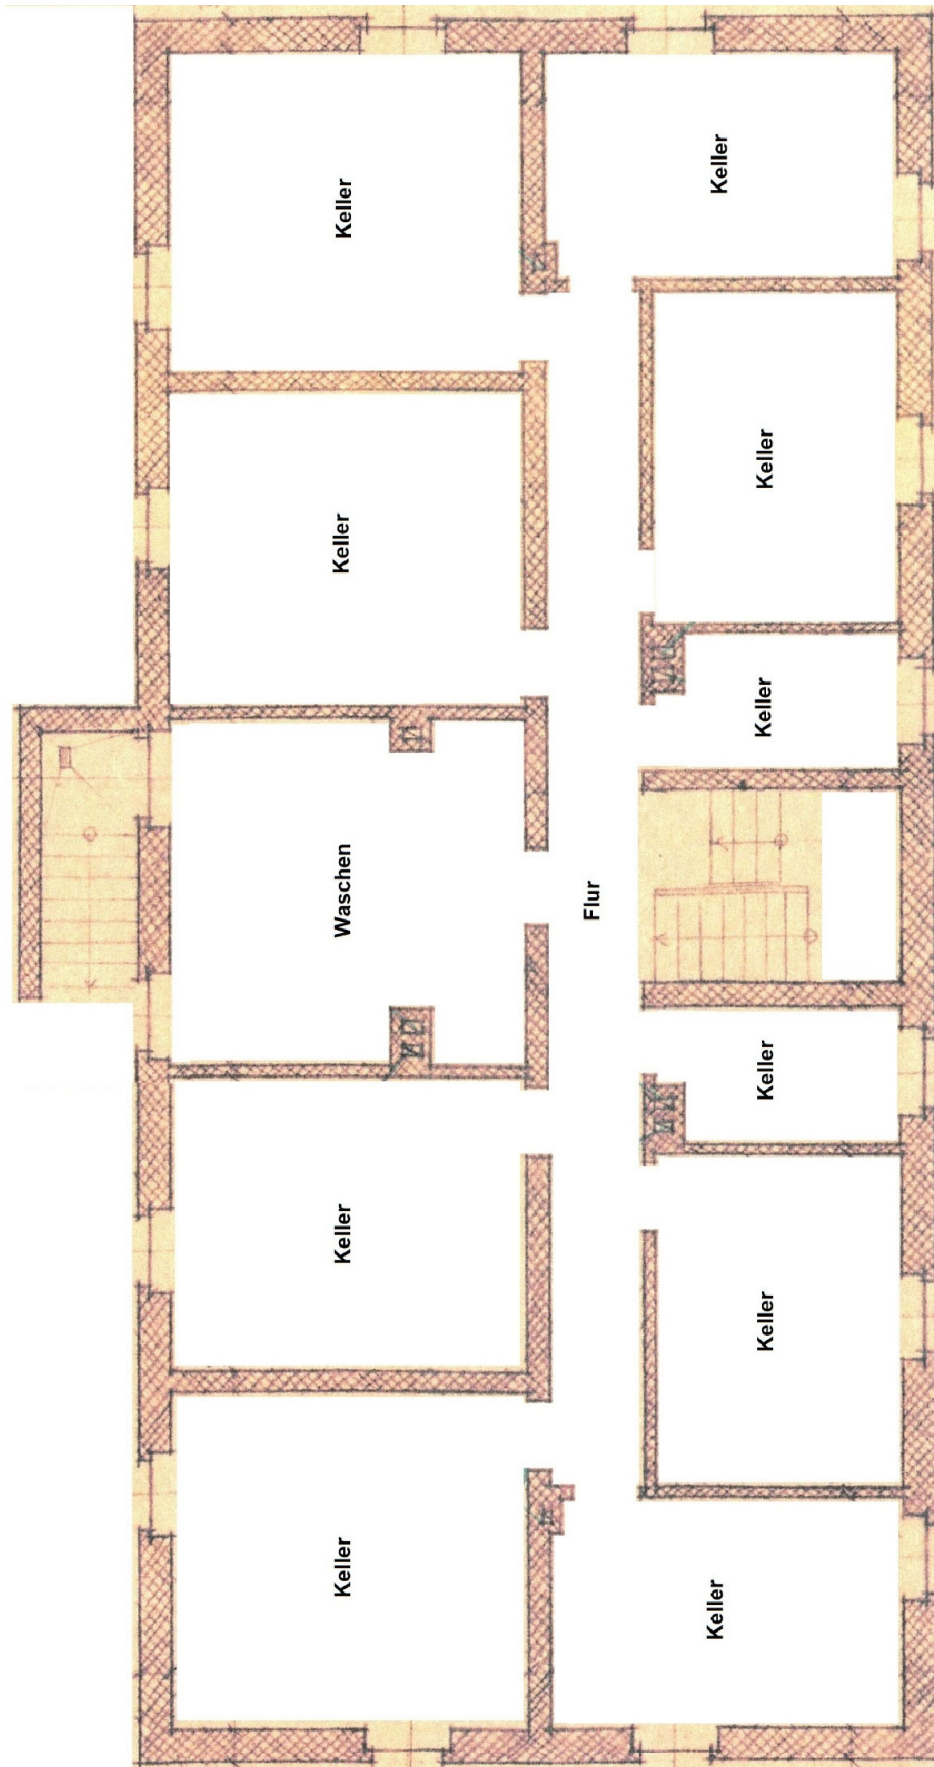

Grundriss Erdgeschoss (vorgefundene Aufteilung):
(ohne Maßstab)

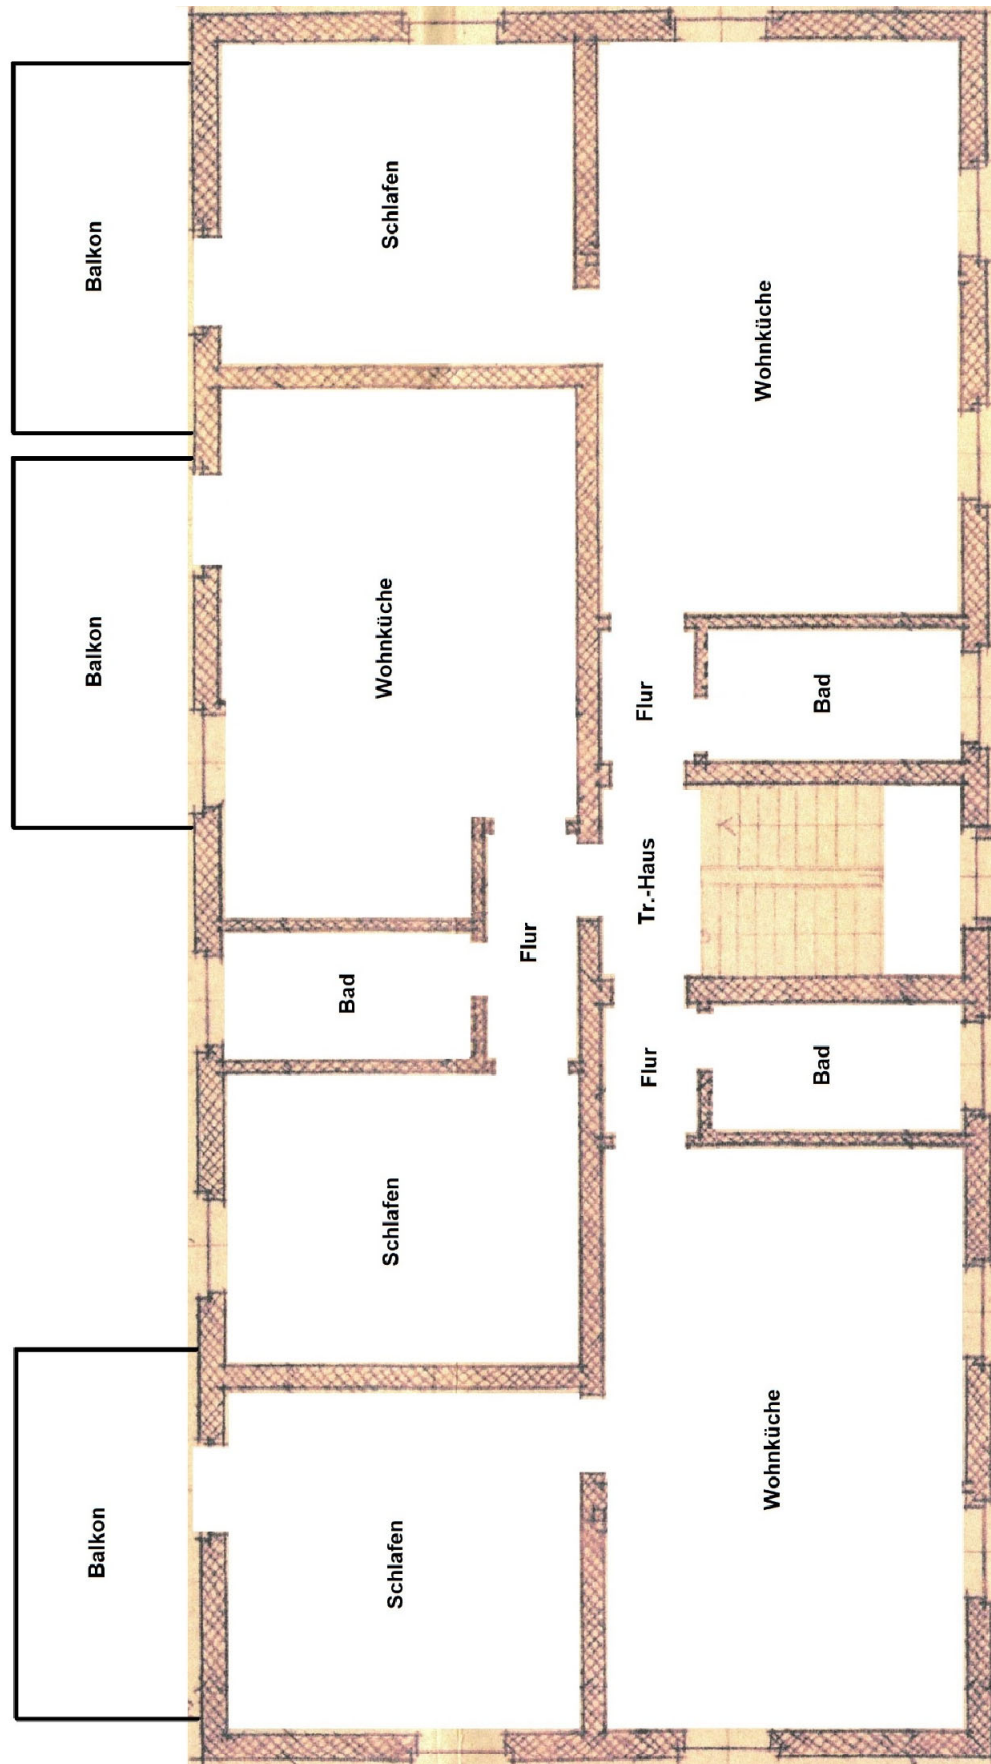

Grundriss Obergeschoss (vorgefundene Aufteilung bzw. laut Bauakte):
(ohne Maßstab)

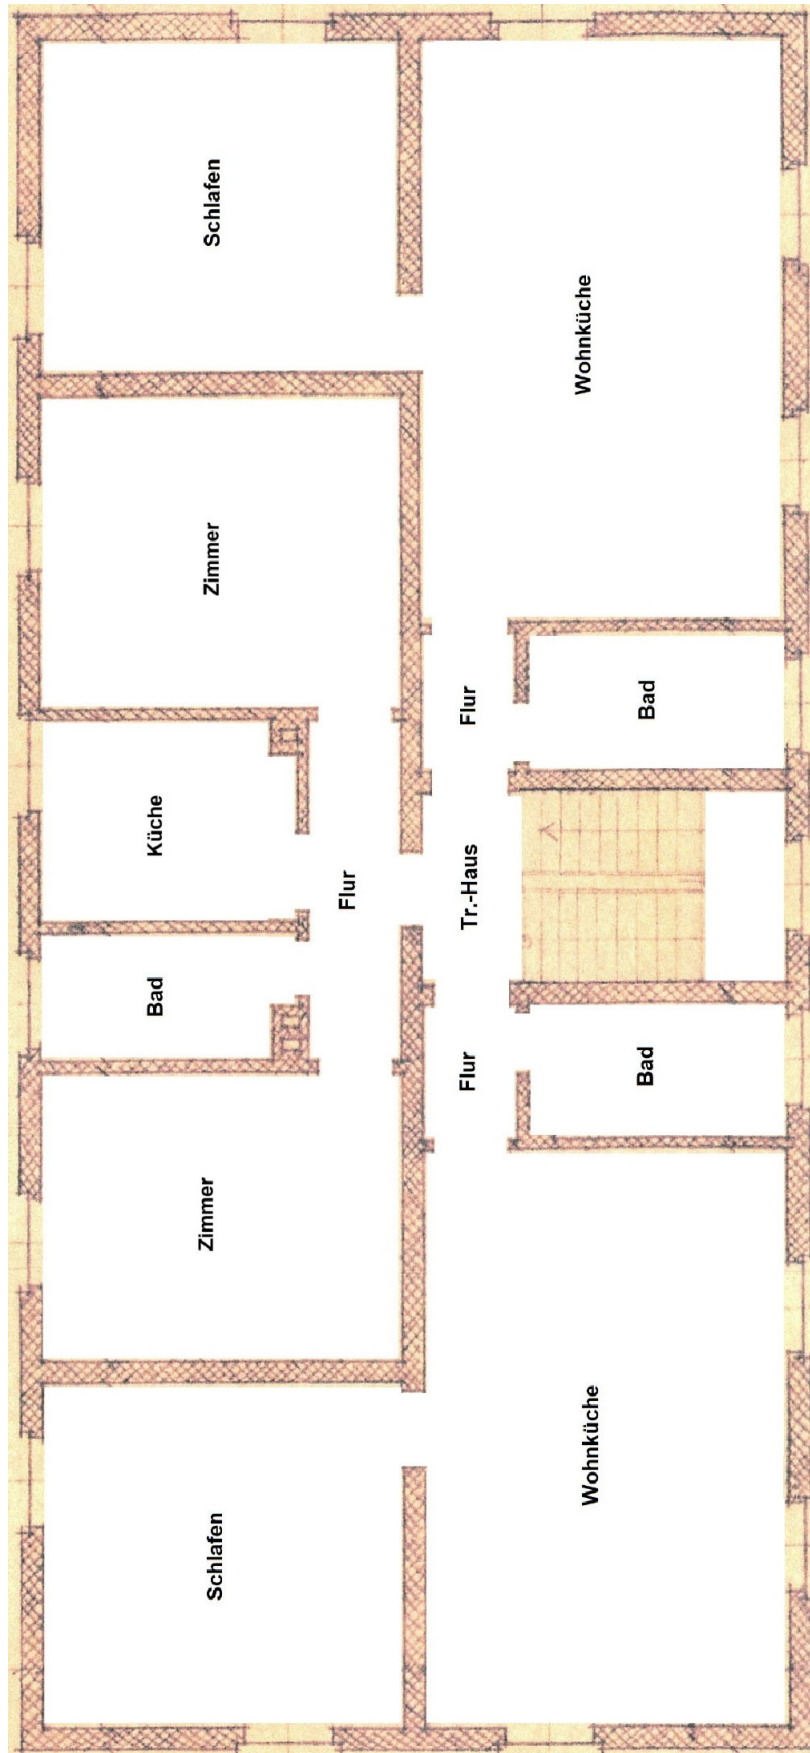

Grundriss Dachgeschoss (vorgefundene Aufteilung bzw. laut Bauakte):
(ohne Maßstab)

