I ANLAGEN

1 Fotodokumentation

1.1 Ansicht von der Straße „Dählchen“ (Nordwestansicht)

1.2 Nordgiebel

1.3 Garage und Hauseingang

1.4 Ansicht Vorgartenterrasse

1.5 Nordgiebel

1.6 Ortgang West Nordgiebel

1.7 Rückansicht Wohnhaus; Terrasse

1.8 Gartenterrasse, Überdachung

1.9 Garten, Ausblick nach Osten

1.10 Gastherme; Innentreppe

1.11 Bodenbeläge Erdgeschoss; Dachgeschoss

1.12 Gäste-WC, Badezimmer

2 Zeichnungen und Pläne

2.1 Grundriss Kellergeschoss, Erdgeschoss, Dachgeschoss

(Quelle: Bauakte; nur zur Übersicht!)

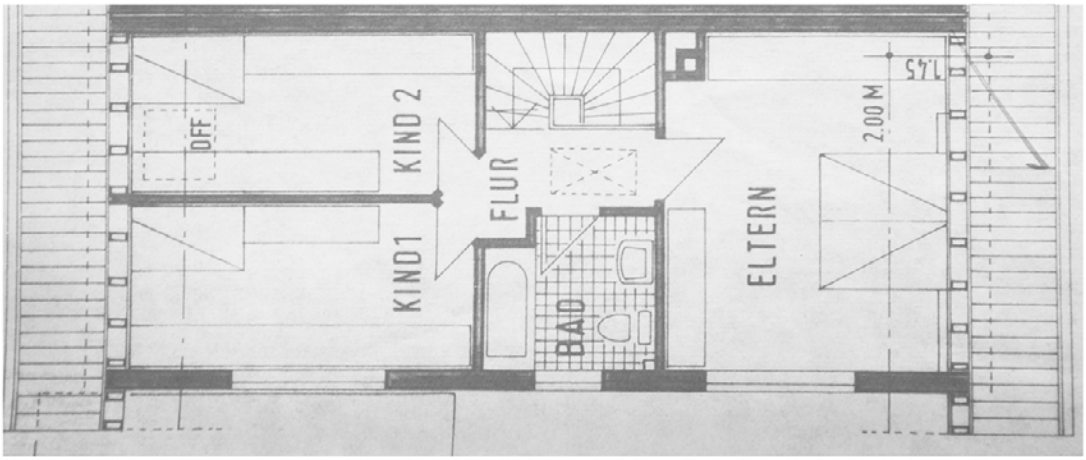

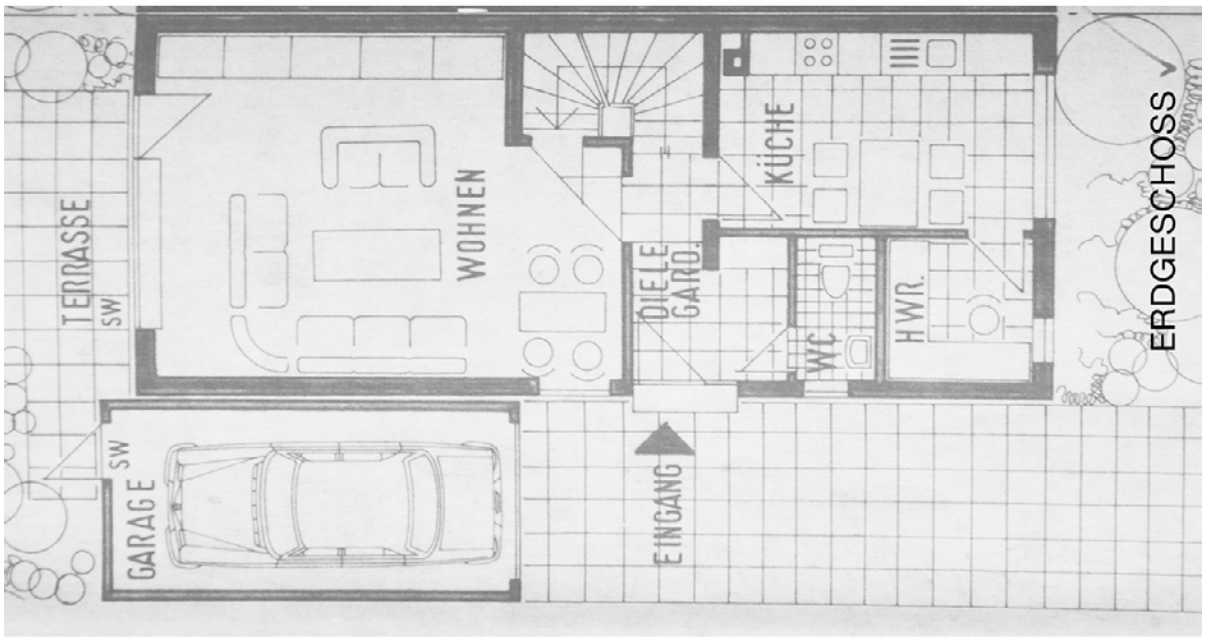

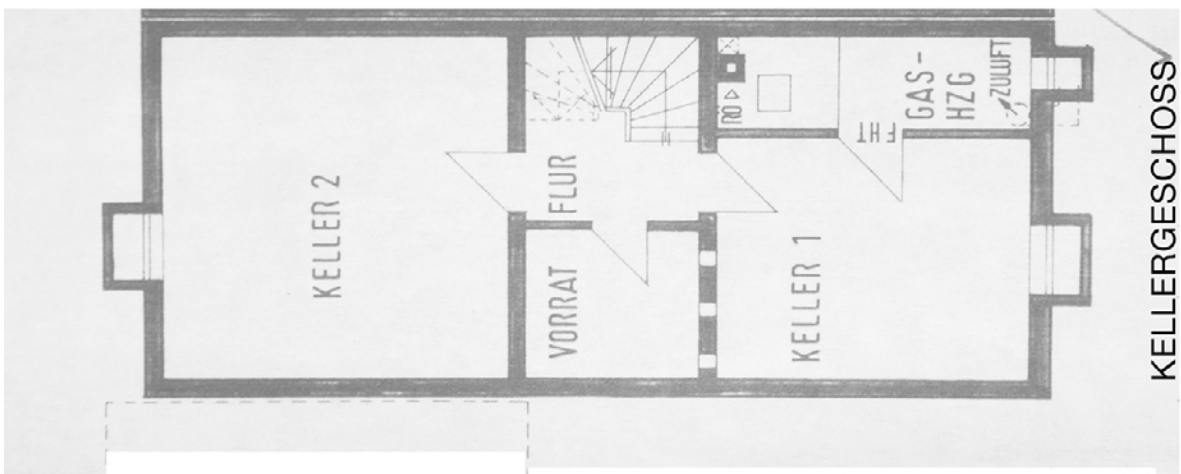

2.2 Gebäudeschnitt

(Quelle: Bauakte; nur zur Übersicht!)

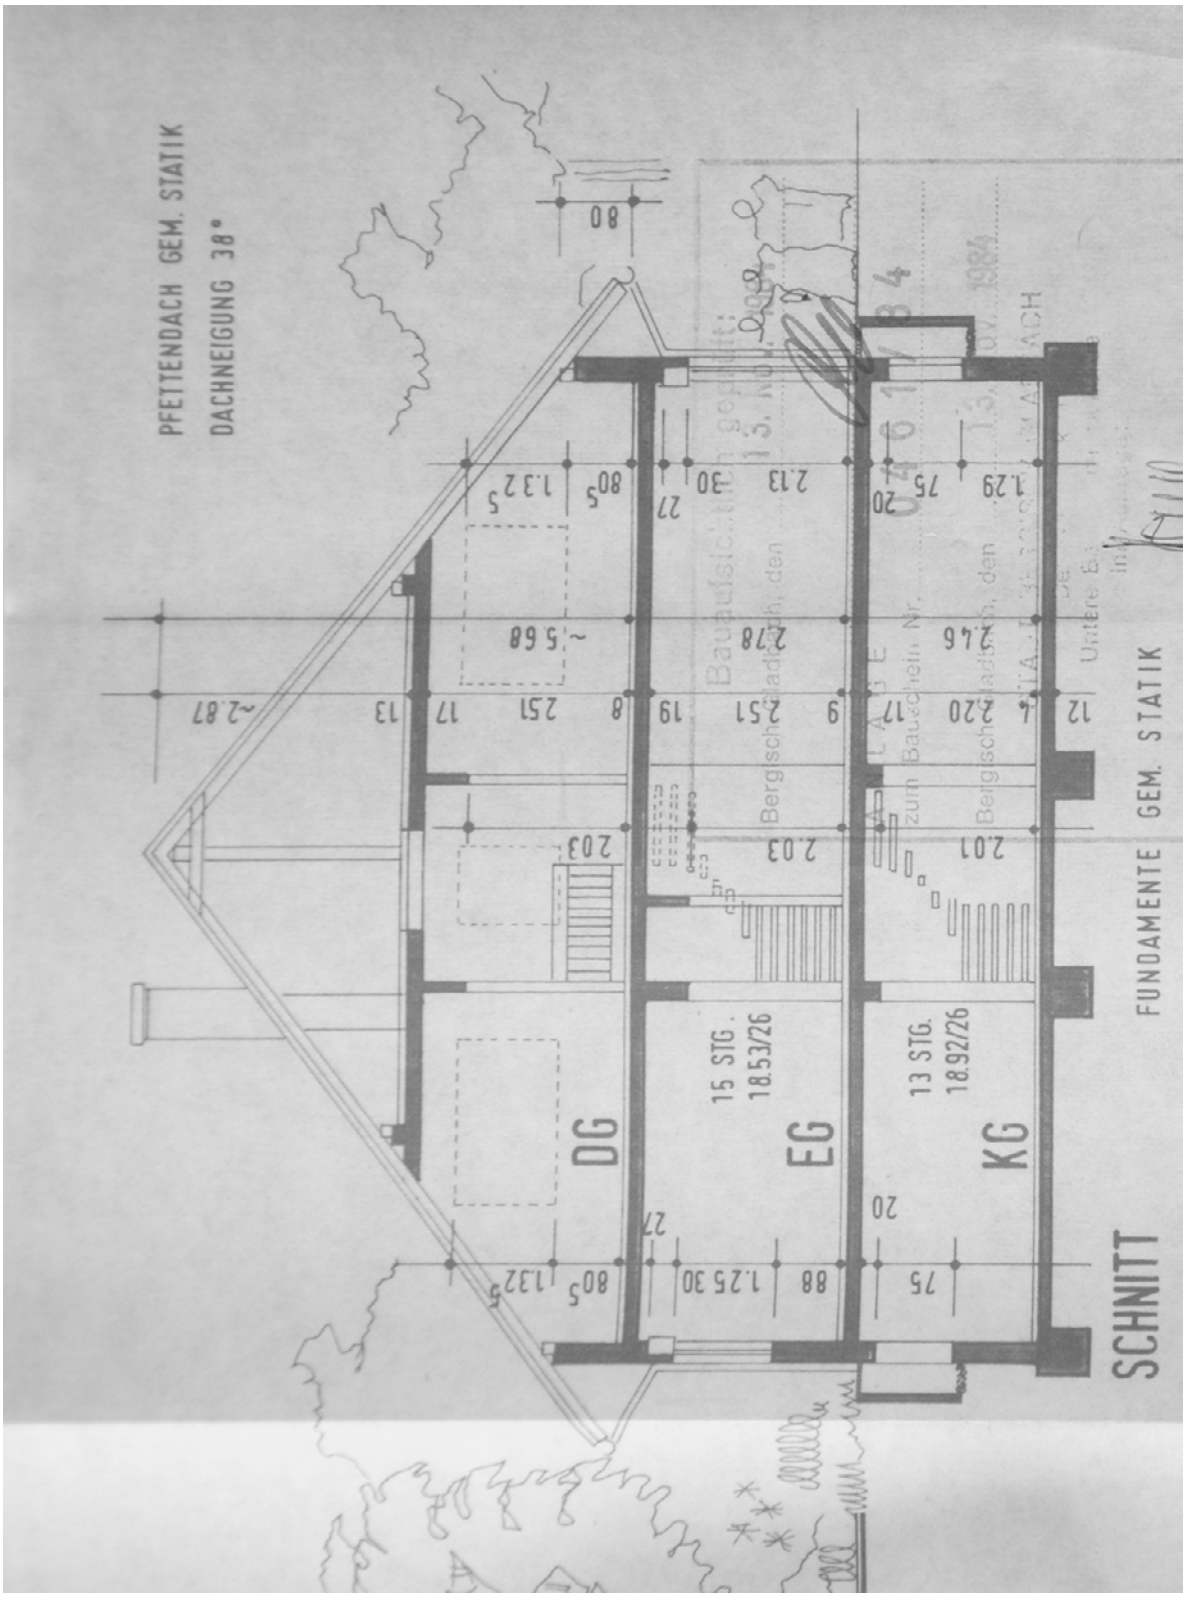

2.3 Katasterplan (Unmaßstäblich)

Rheinisch-Bergischer-Kreis
Katasteramt

Am Rübezahlwald 7
51469 Bergisch Gladbach

Flurstück: 3895 u.a.
Flur: 3
Gemarkung: Paffrath
Dählchen 44, Bergisch Gladbach

Auszug aus dem Liegenschaftskataster

Flurkarte NRW 1 : 500

Erstellt: 11.03.2025
Zeichen: E1-0589/2025

Die Nutzung dieses Auszuges ist im Rahmen des § 11 (1) DVOzVermKatG NRW zulässig. Zuwiderhandlungen werden nach § 27 VermKatG NRW verfolgt.