

J ANLAGEN

1 Fotodokumentation

(auf Wunsch des Eigentümers nur Außenaufnahmen, bzw. einzelne Kellerfotos)

1.1 Ansicht von der Straße „Schürweg“



1.2 Ansicht Nordgiebel, Hauseingang



1.3 1. Stellplatz



1.4 2. Stellplatz



1.5 Traufseite Osten, rechts Hauseingang



1.6 Sockel Kellergeschoss Süd, Eingang Keller



1.7 Rückseite zum Nachbarhaus (zu geringer Grenzabstand beider Gebäude)



1.8 Erkerfenster



1.9 Ortgangschaden, Traufbekleidungschaden, Blechfassade(n)




1.10 Kellergeschoss; Gasbrennwerttherme; verschlossener Aufgang ins Erdgeschoss



1.11 Kellergeschoss; massiver Teil mit Tonnengewölbe




1.12 Kellergeschoss; Teil mit Holzbalkendecke

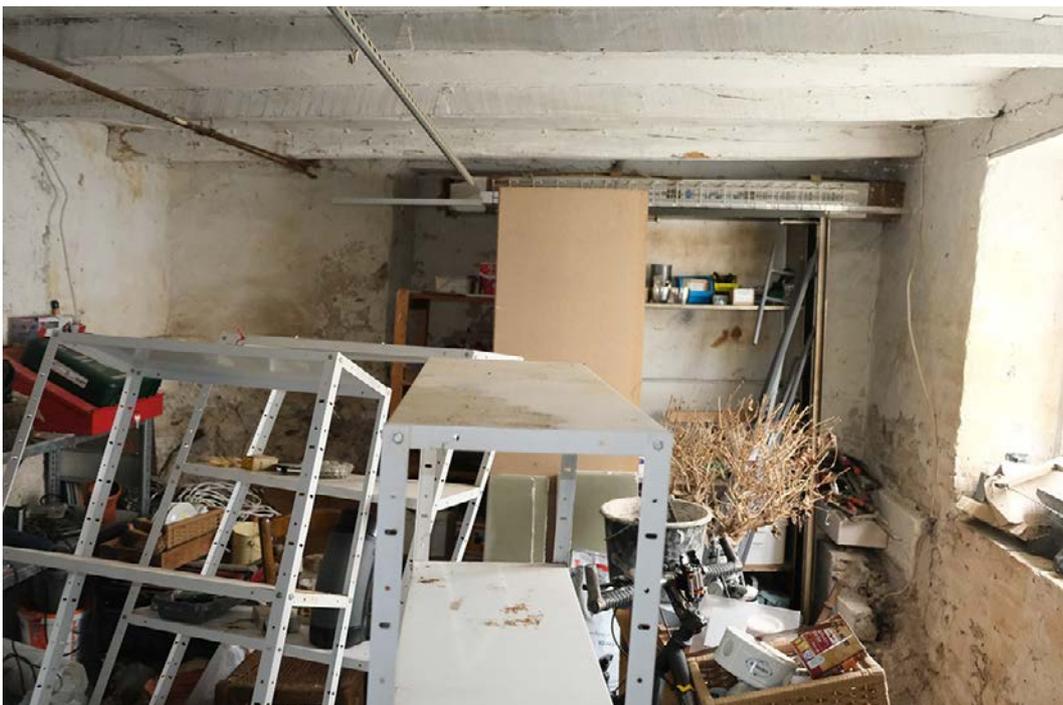


2 Zeichnungen und Pläne

2.1 Grundriss Erdgeschoss (Quelle: Eigens Aufmaß)

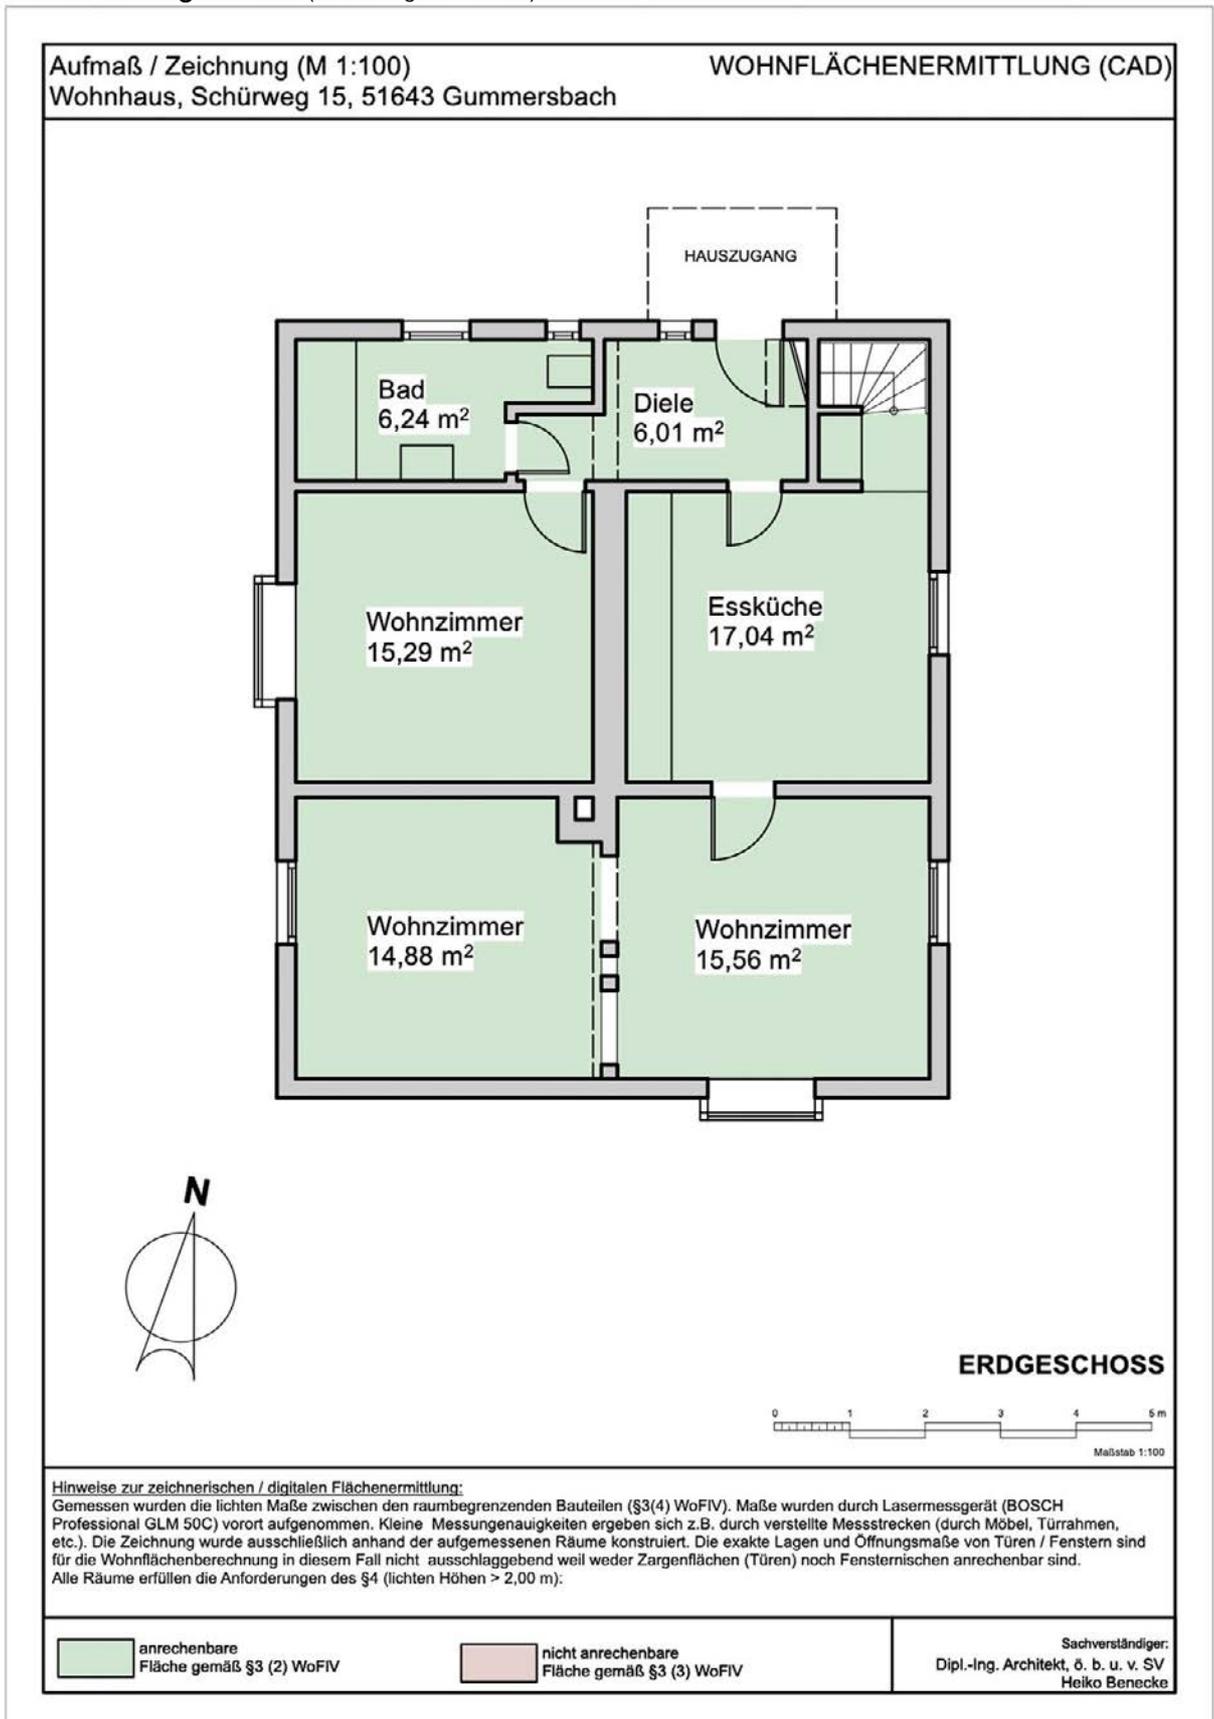

2.2 Grundriss Dachgeschoss (Quelle: Eigenes Aufmaß)

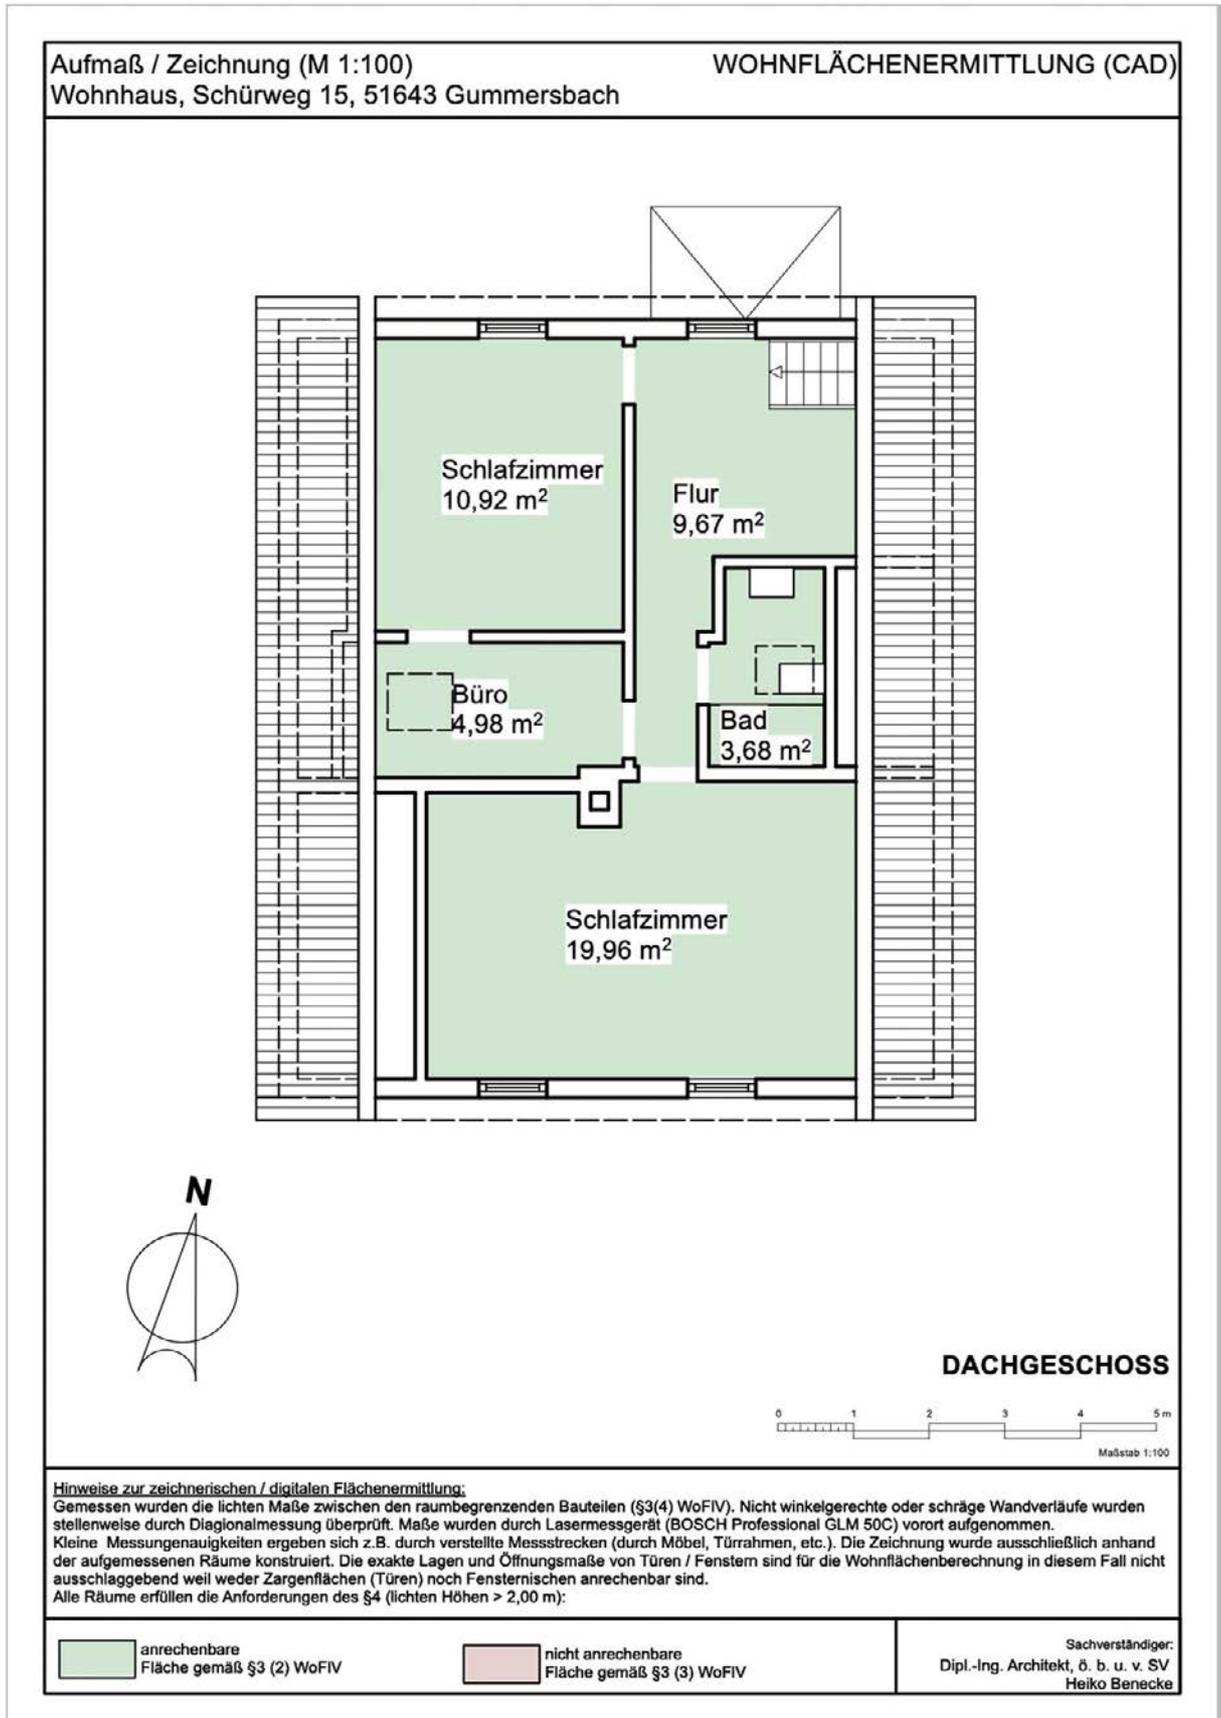

2.3 Katasterplan (Größe hier unmaßstäblich)



**Oberbergischer Kreis
Katasteramt**

Moltkestraße 42
51643 Gummersbach

Flurstück: 1860
Flur: 10
Gemarkung: Strombach
Schürweg 15, Gummersbach

Auszug aus dem Liegenschaftskataster

Flurkarte NRW 1 : 500

Erstellt: 30.05.2024



Maßstab 1 : 500

5 10 15 20 25 Meter

Die Nutzung dieses Auszuges ist im Rahmen des § 11 (1) DVOzVermKatG NRW zulässig. Zuwiderhandlungen werden nach § 27 VermKatG NRW verfolgt.