

Anlage 3: Auszug aus der Katasterkarte mit Lagekennzeichnung




**Kreis Heinsberg
Katasteramt**
Valkenburger Straße 45
52525 Heinsberg


**Auszug aus dem
Liegenschaftskataster**
Flurkarte NRW 1 : 1000

Flurstück: 93
Flur: 9
Gemarkung: Birgelen
Rosenthaler Straße 156, Wassenberg

Erstellt: 16.03.2023
Zeichen: 23-E1-00309

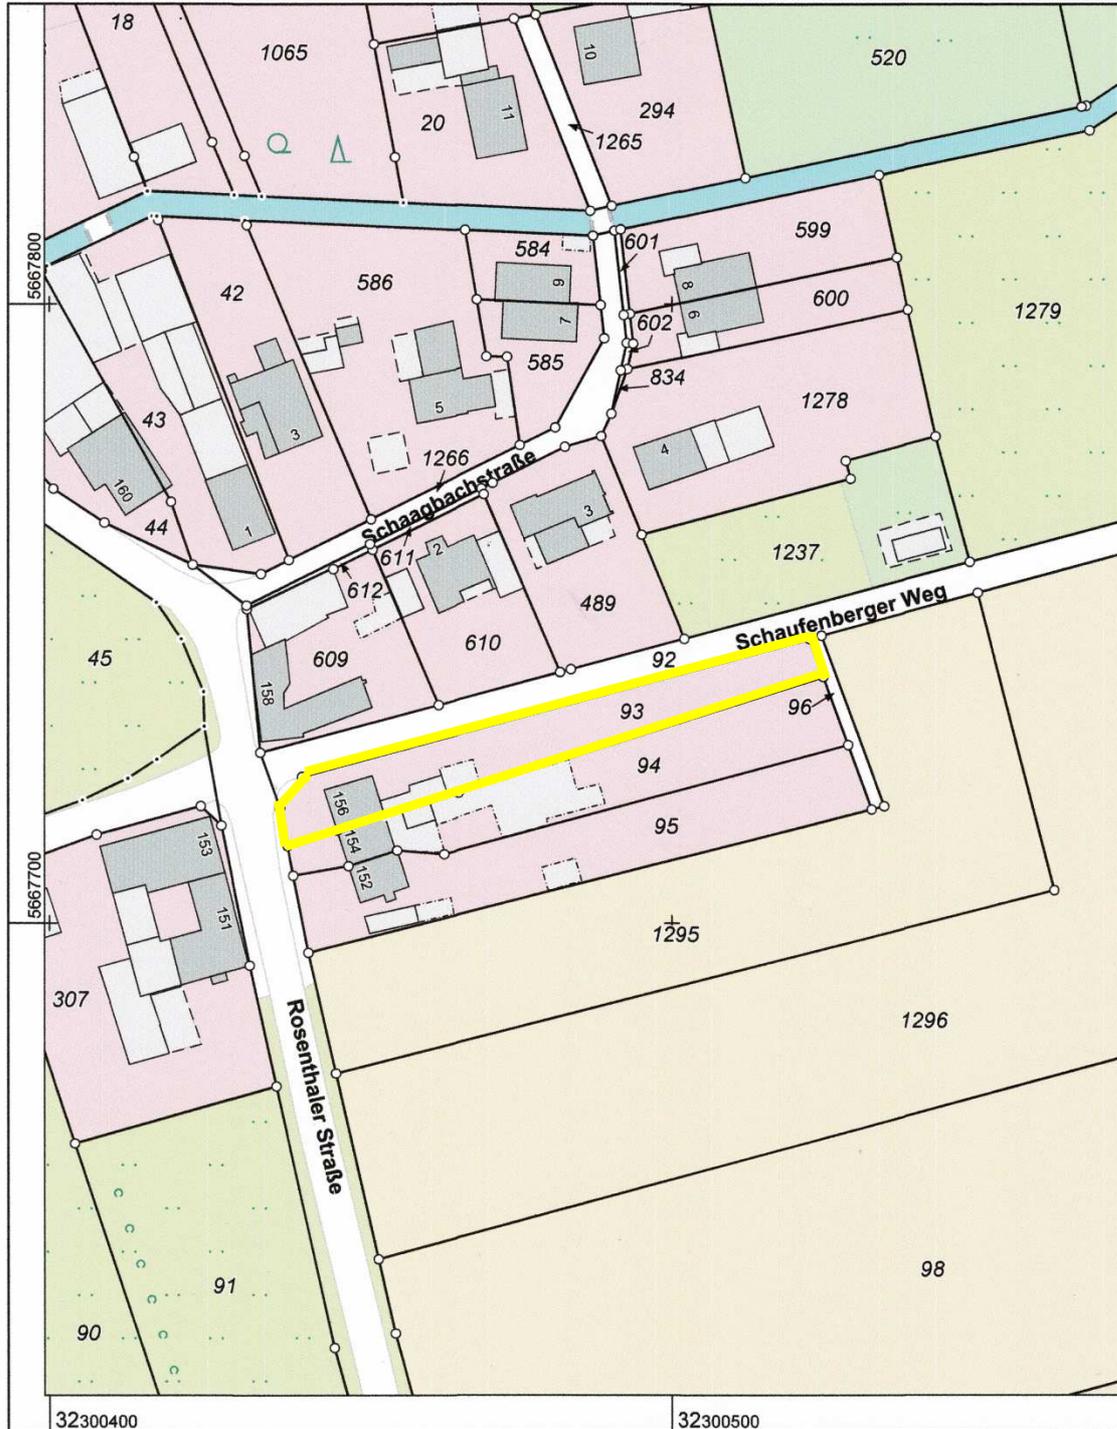

Maßstab 1 : 1000

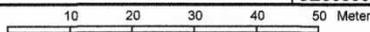

Die Nutzung dieses Auszuges ist im Rahmen des § 11 (1) DVOzVermKatG NRW zulässig. Zuwiderhandlungen werden nach § 27 VermKatG NRW verfolgt.