


6

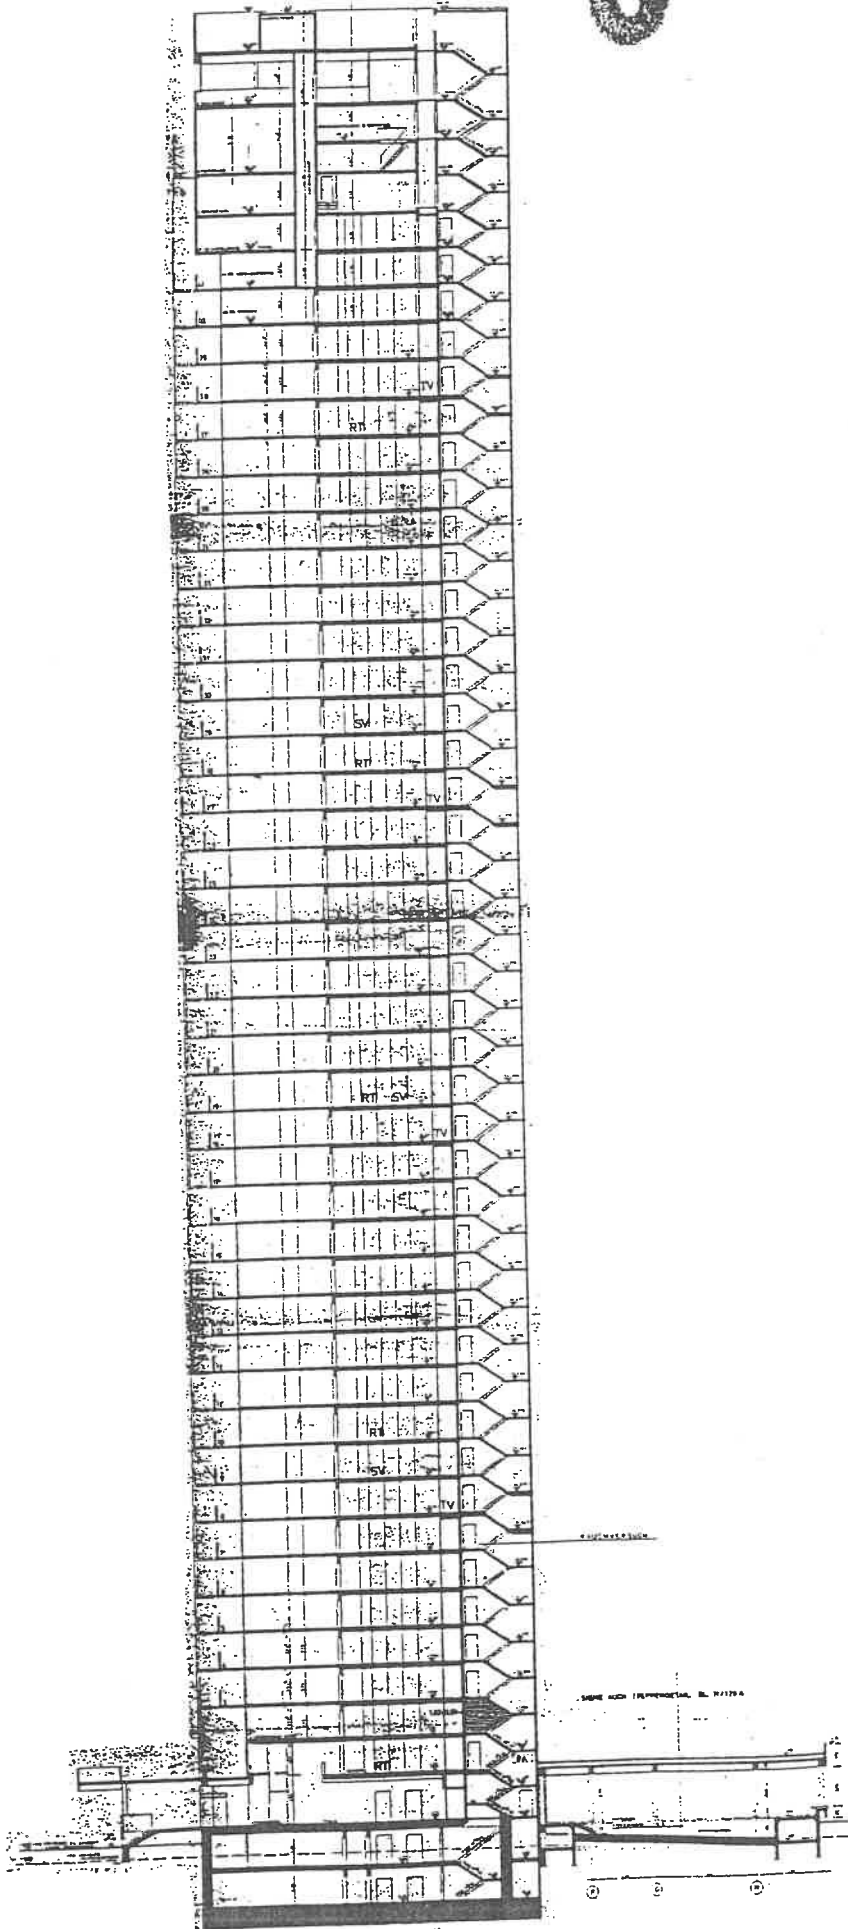


Colonia - Hochhaus  
An der Schanz 2  
50735 Köln

- Gesamtschnitt -

43

7

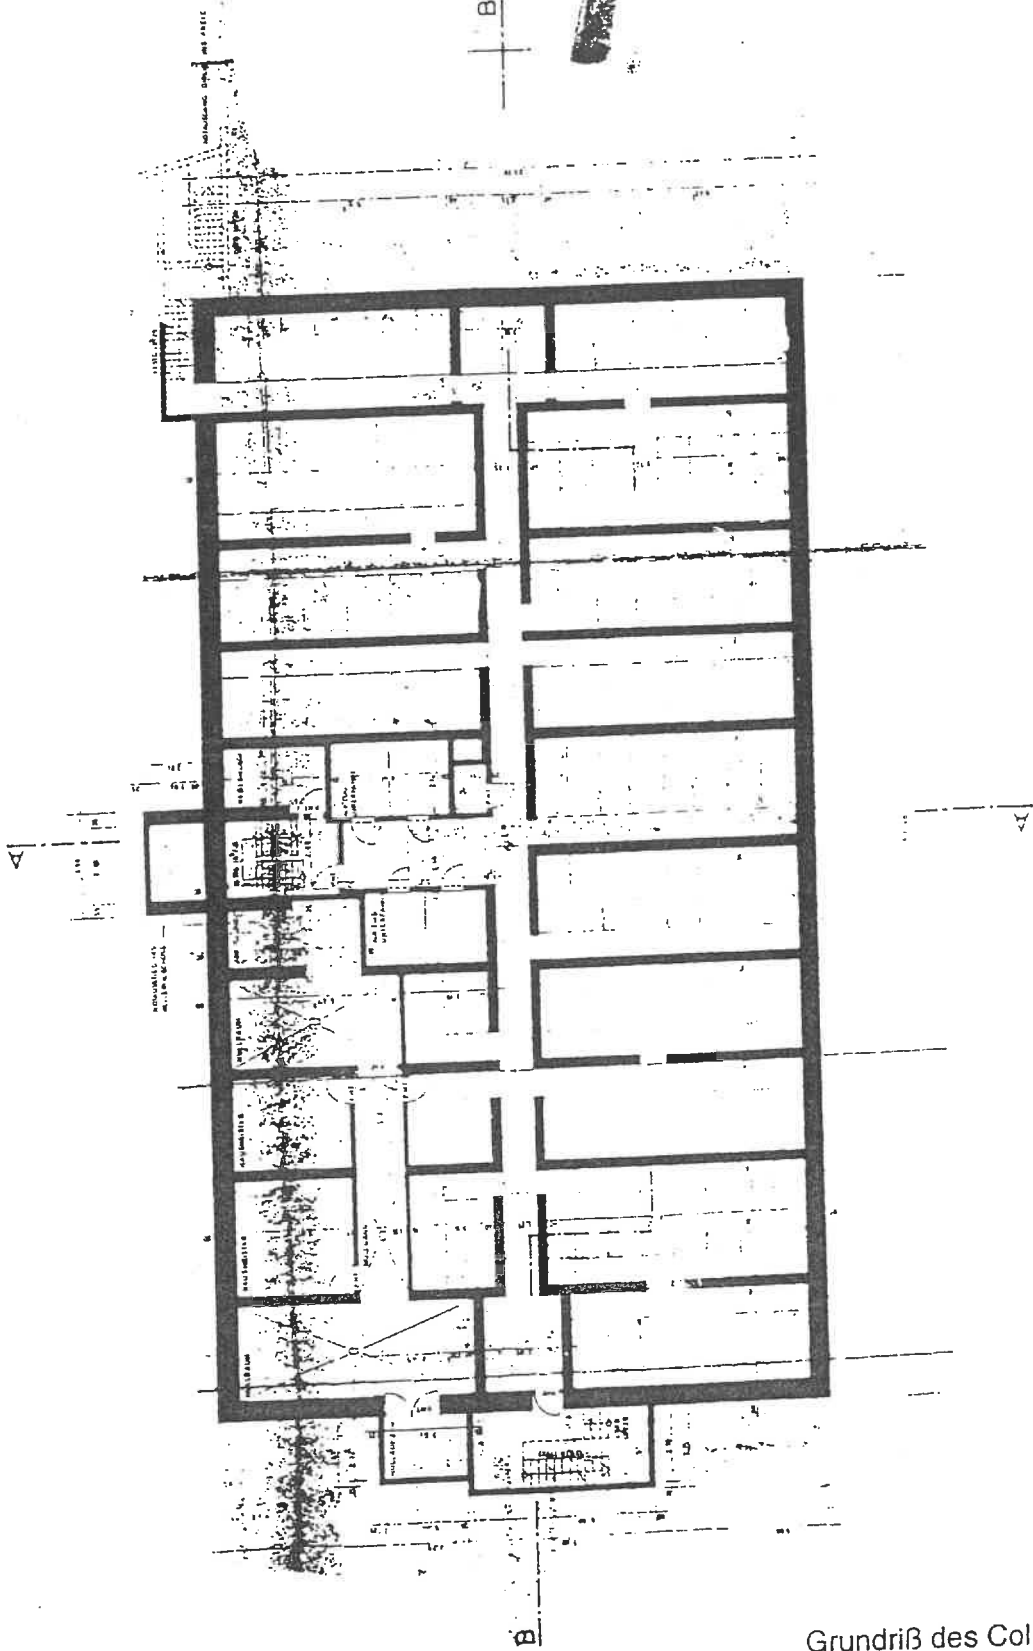


aus  
2  
tt -

Grundriß des Colonia - Hochhauses  
An der Schanz 2  
50735 Köln

- Tiefkeller -

Prof. W. Ingendaay / Köln / wtx

8

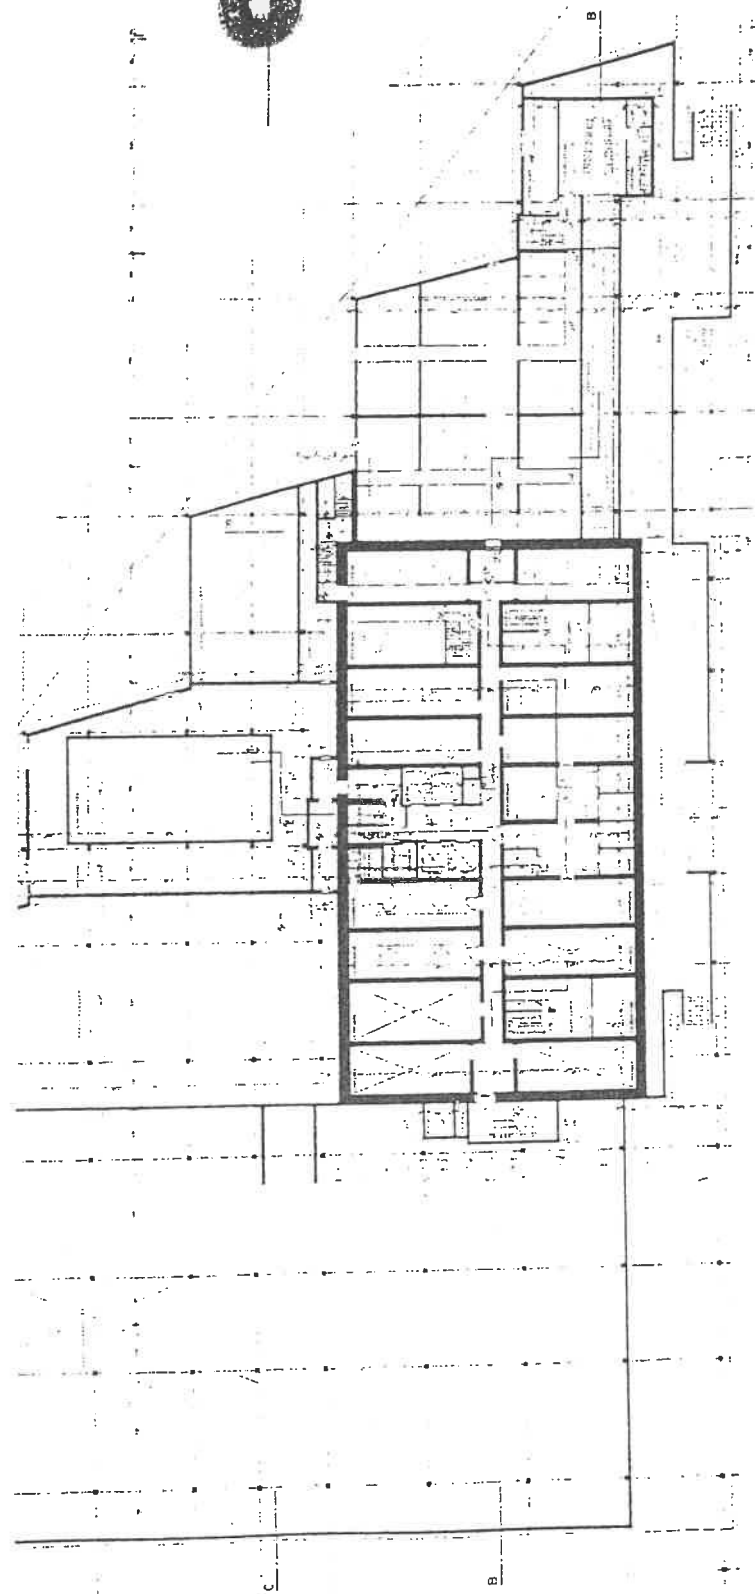


Grundriß des Colonia - Hochschule  
An der Schanz 2  
50735 Köln

- Keller -

Prof. W. Ingendaay / Köln / wtx

44

9

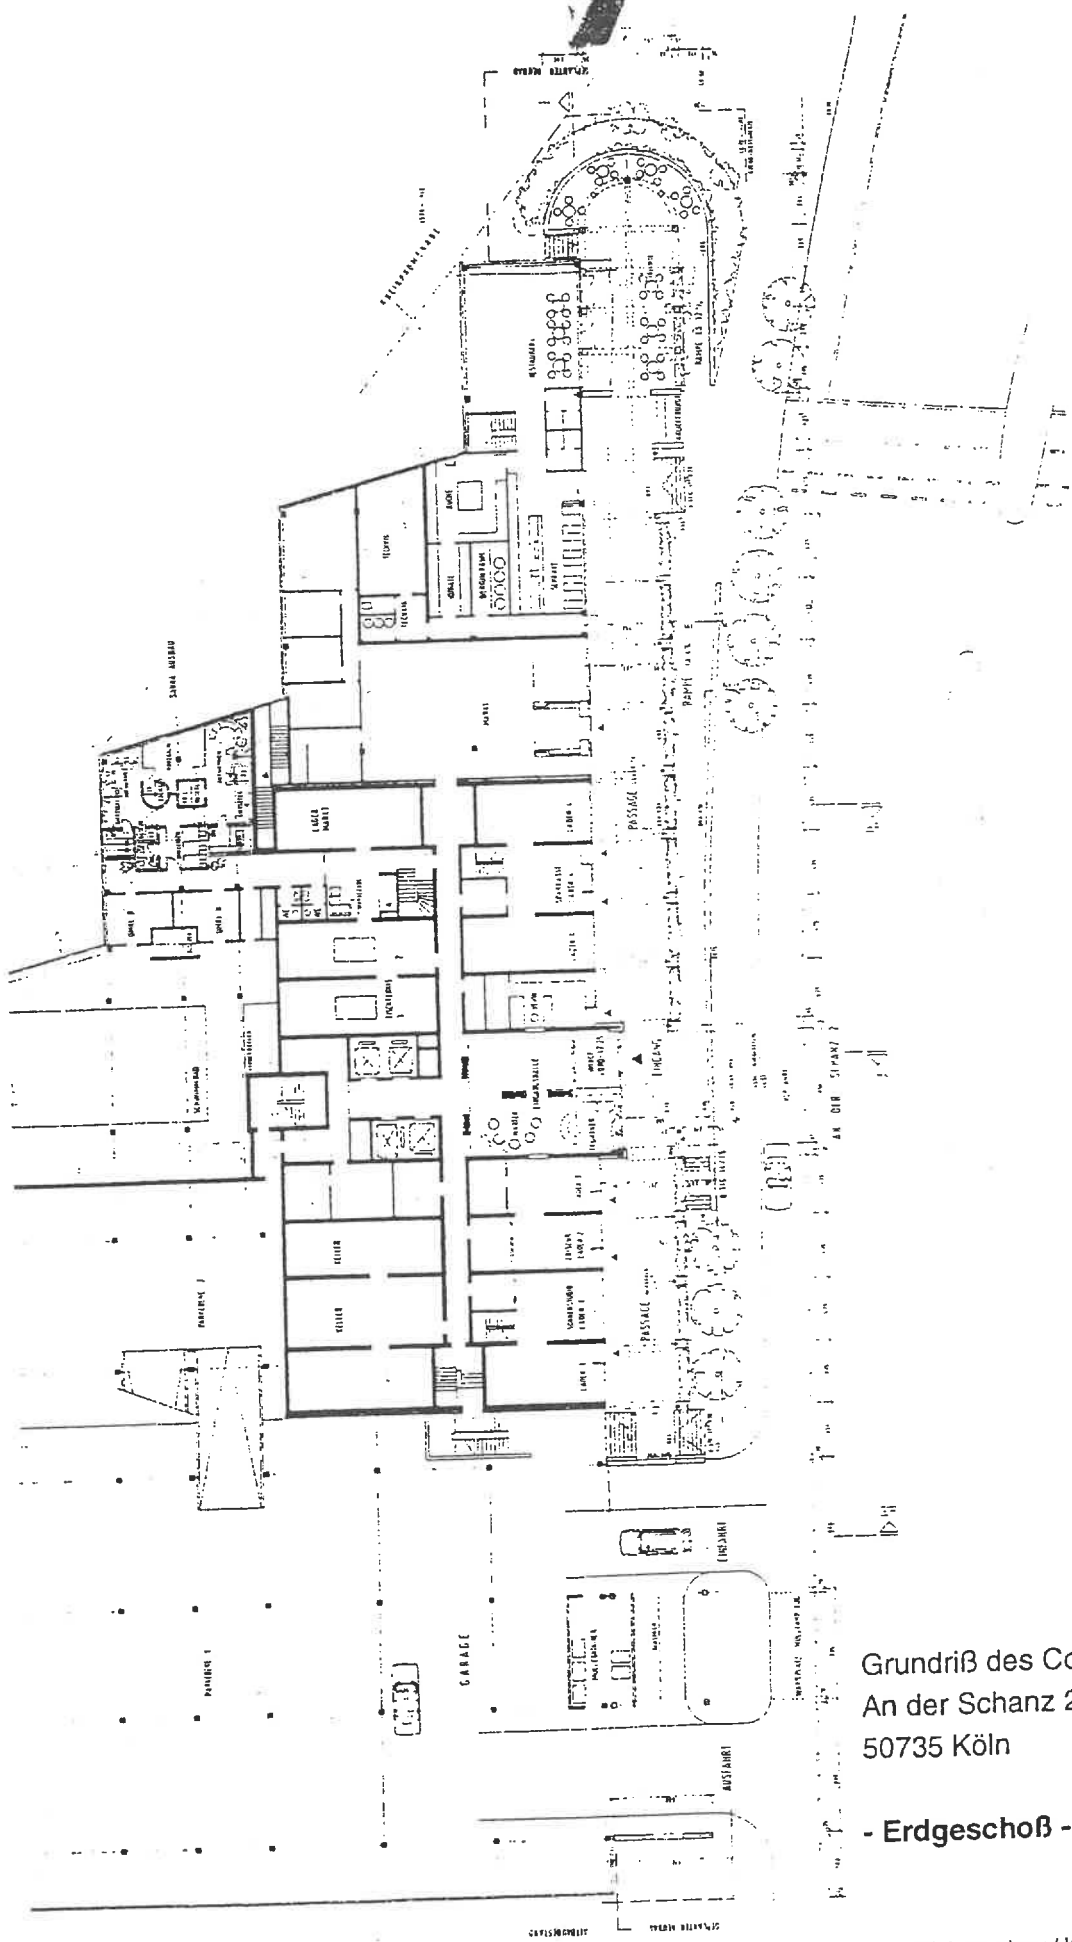

ochha


Grundriß des Colonia - Hochhauses  
 An der Schanz 2  
 50735 Köln

- Erdgeschoß -

Prof. W. Ingendaay / Köln / wtx

33

56

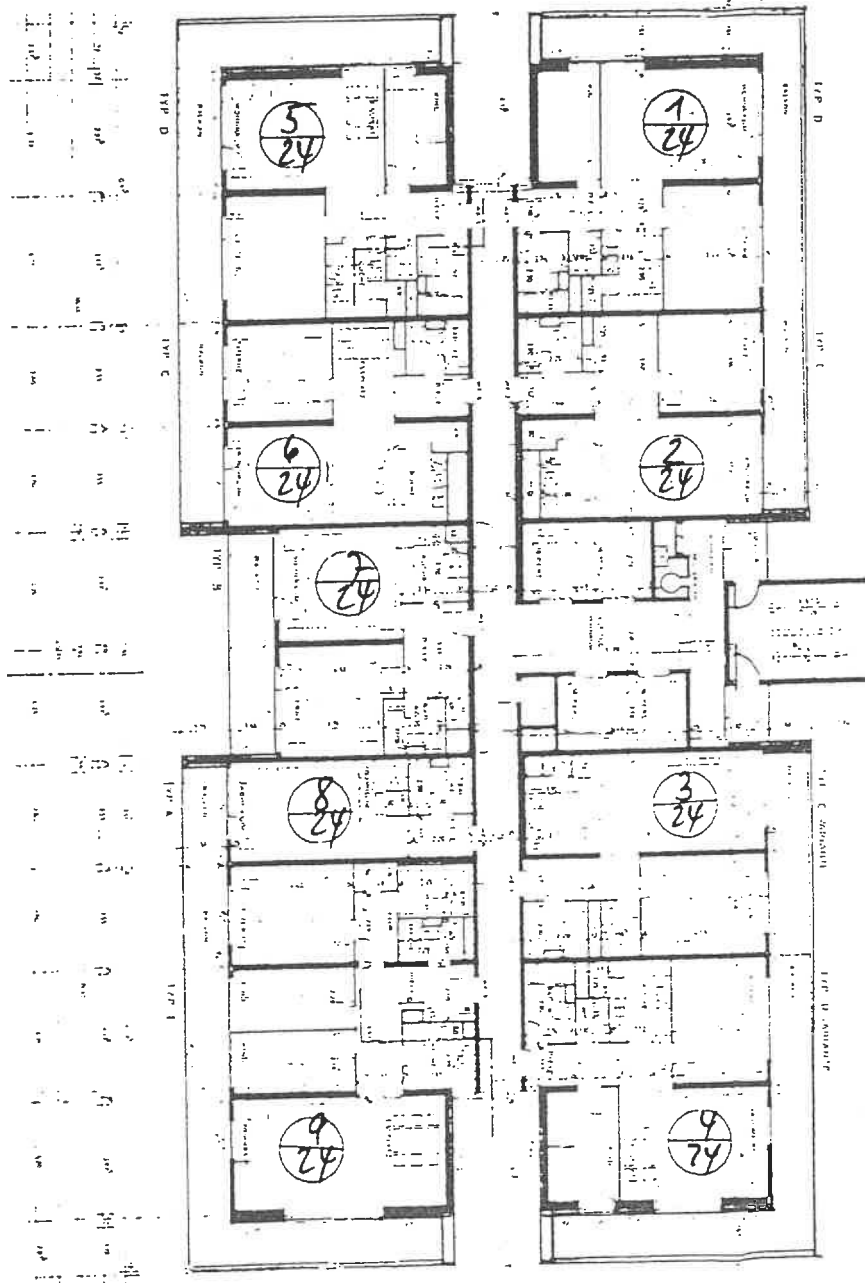

thause

Grundriß des Colonia - Hochhauses  
An der Schanz 2  
50735 Köln

24. Obergeschoß