

WE 8 61202

Abst. 1

Abst. 2

Abst. 3

Abst. 4

Abst. 5

Abst. 6

Abst. 7

Abst. 8

WM Raum

Heizung

Flur

EL.

HA

61208
WE Nr. 9

61205
WE Nr. 6

61206
WE 7

WE 2
61201

WE 3
61202

WE 4
61203

WE 5
61204

Abst. 9

WE 1
Blok
61200

zugeordnet

WE 1 Blok 61200
zugeordnet

Abst. 10

Stadt Köln

17. Feb. 2007

Technische Zeichnung 03.01.00
Eingabesteile

Anlage zu UR.Nr. 409/10007
des Notars Wehmeyer
genommen.
Notar



Kellergeschoss



Stadt Köln

Der Oberbürgermeister
Bauaufsichtsamt

Gehört zur Bescheinigung gemäß
§ 7 Abs. 4 Nr. 2 / § 32 Abs. 2 Nr. 2 WEG
63 / T 31 / 0053 / 2007

Nr.

02. März 2007


Köln.

Im Auftrag

U. G.

Kurfürstenstraße 2a, Köln 50678

S 12
ma

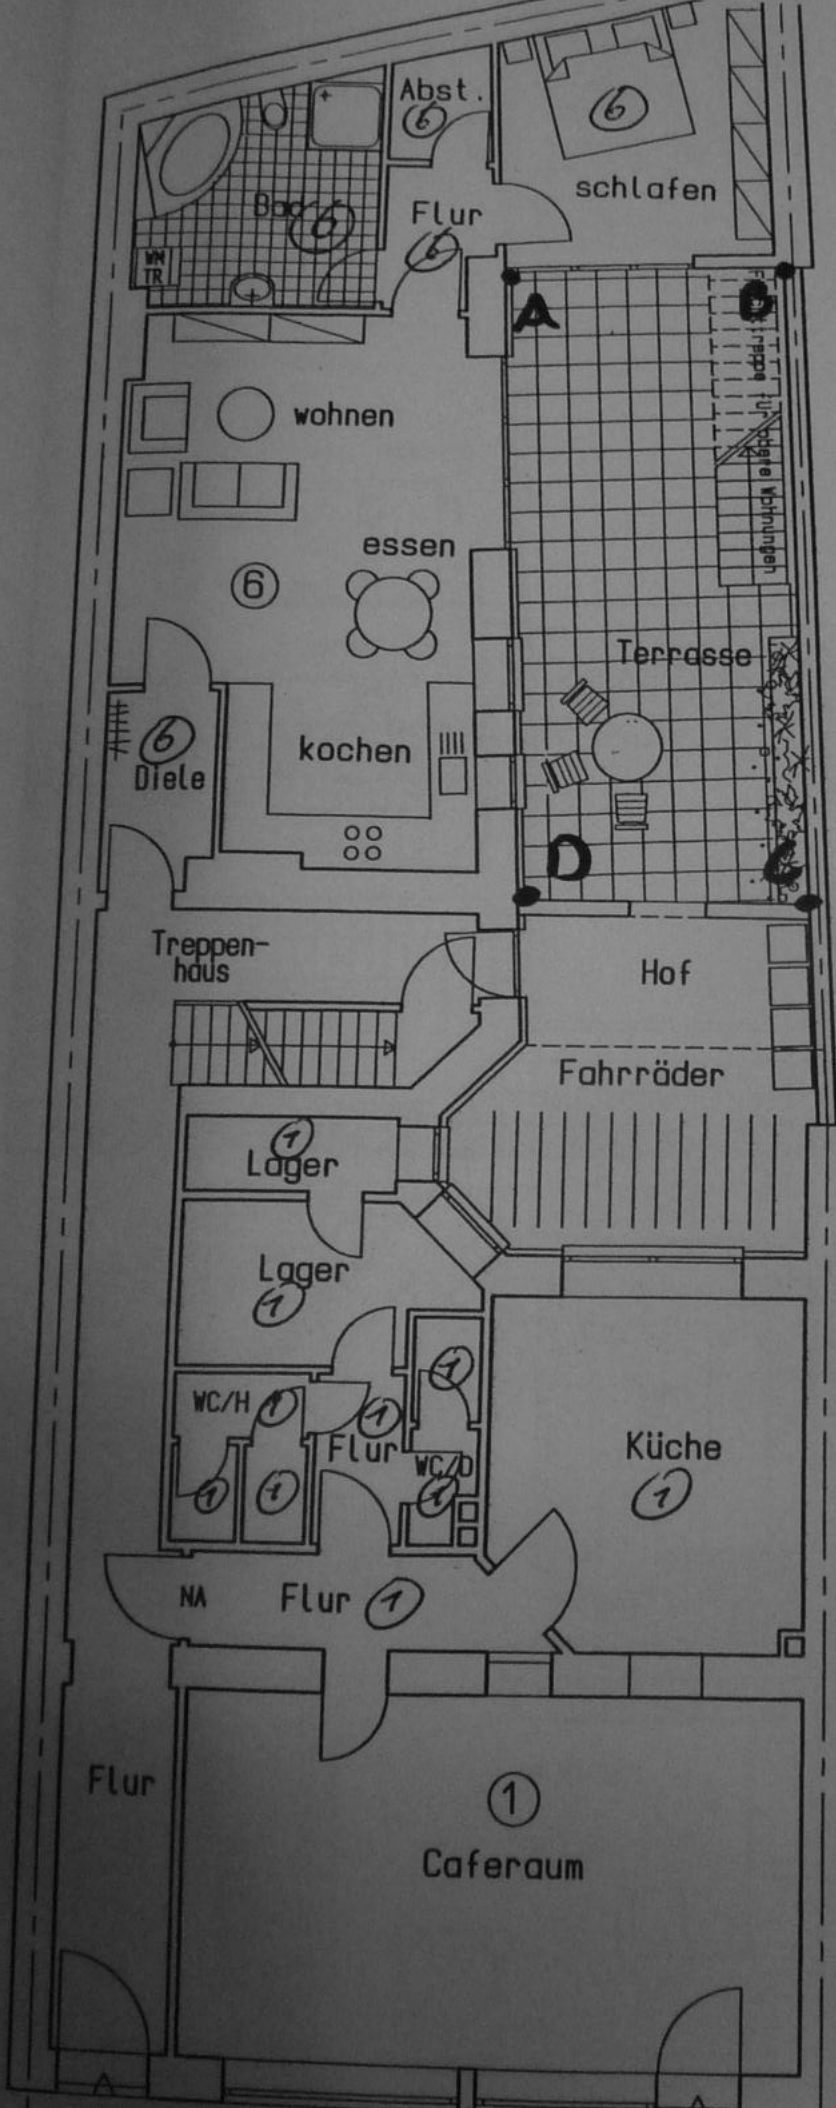

Stadt Köln

07. Feb. 2007

Bauaufsichtsamt
Eingangsstelle

Kurfürstenstraße 2a, Köln 50678



Erdgeschoss



Stadt Köln

Der Oberbürgermeister
Bauaufsichtsamt

Gehört zur Bescheinigung gemäß
§ 7 Abs. 4 Nr. 2 / § 32 Abs. 2 Nr. 2 WEG


Nr. 63 / T 31 / 0053 / 2007

02. März 2007

Köln,

Im Auftrag

[Signature]

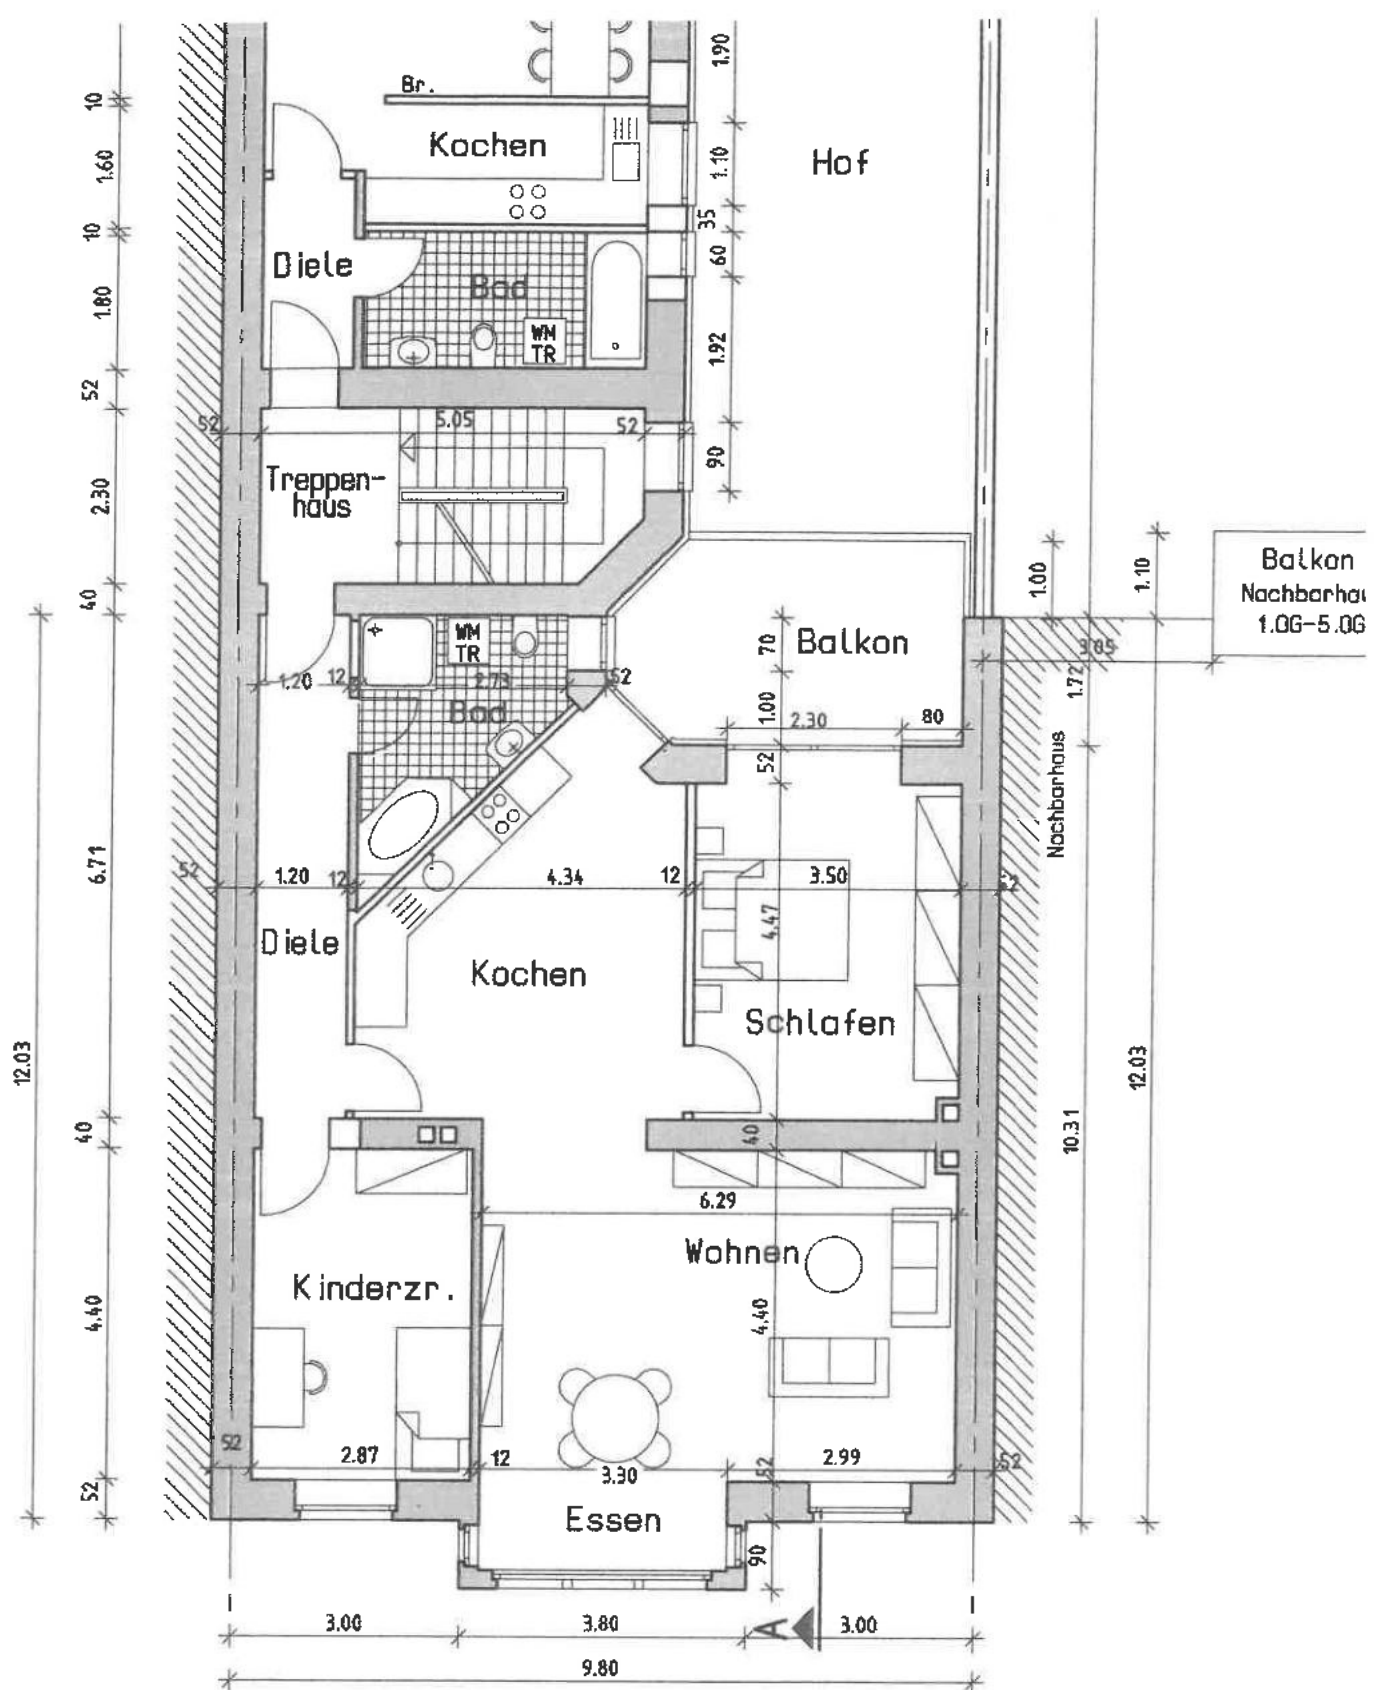


1.0bergeschoss Neu

Kurfürstenstraße

17. Feb. 2007

Bauaufsichtsamt
Eingangsstelle

36

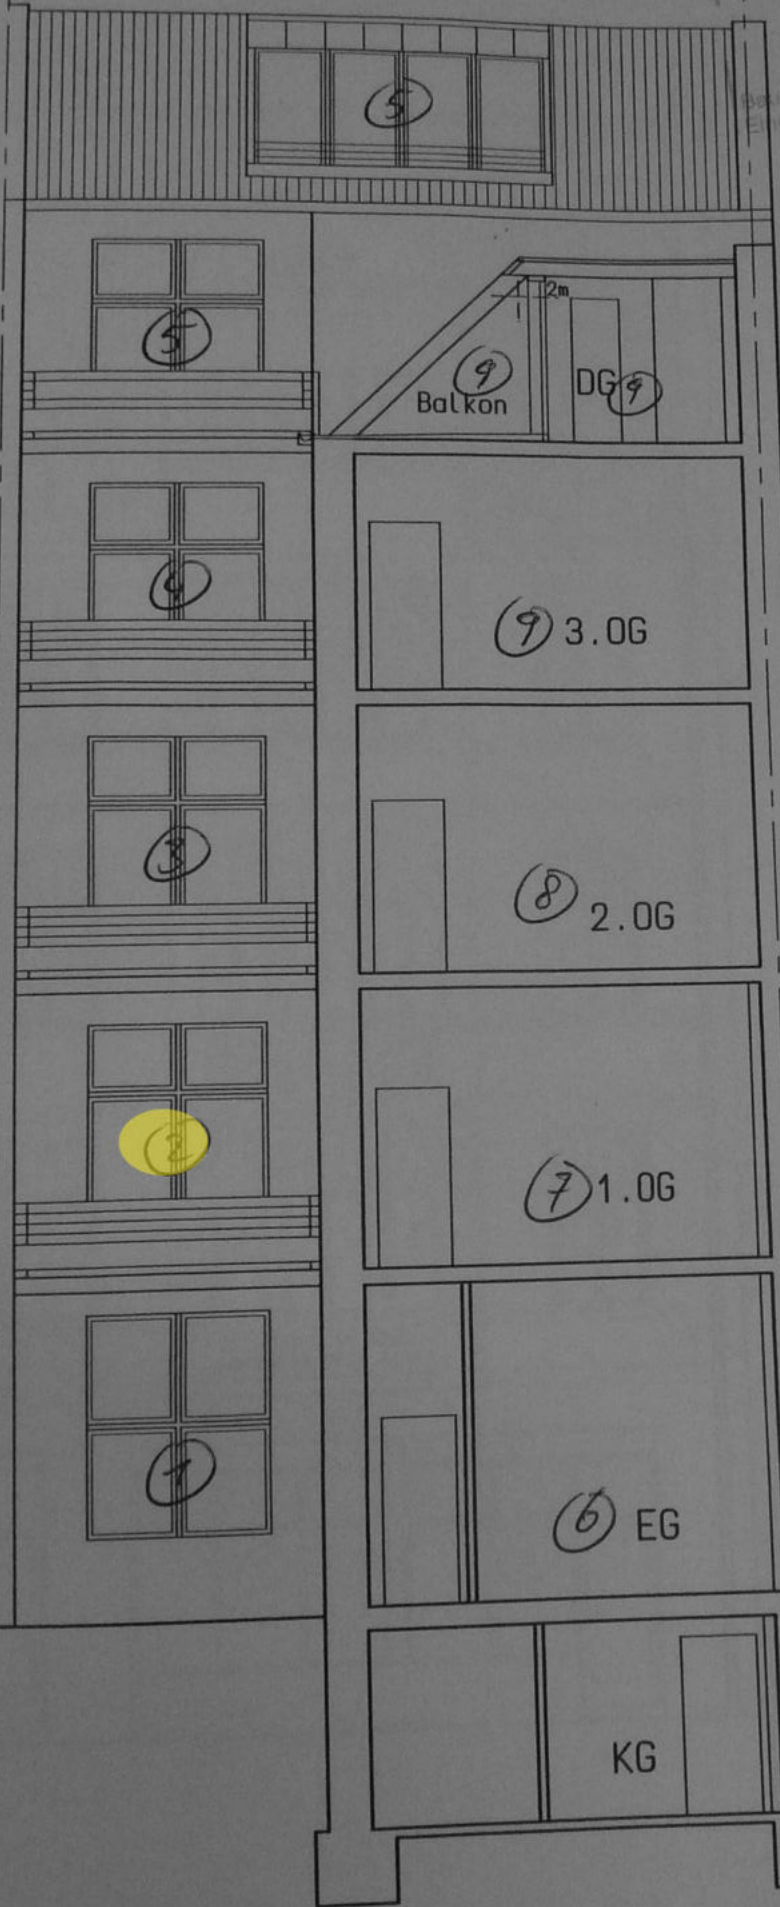

Schnitt B-B und Hofansicht Vorderhaus



Stadt Köln

Der Oberbürgermeister
Bauaufsichtsamt

Gehört zur Bescheinigung
§ 7 Abs. 4 Nr. 2 / § 32 Abs. 1


Nr. 63 / T 31 / 005

Köln,

Im Auftrag

02

37

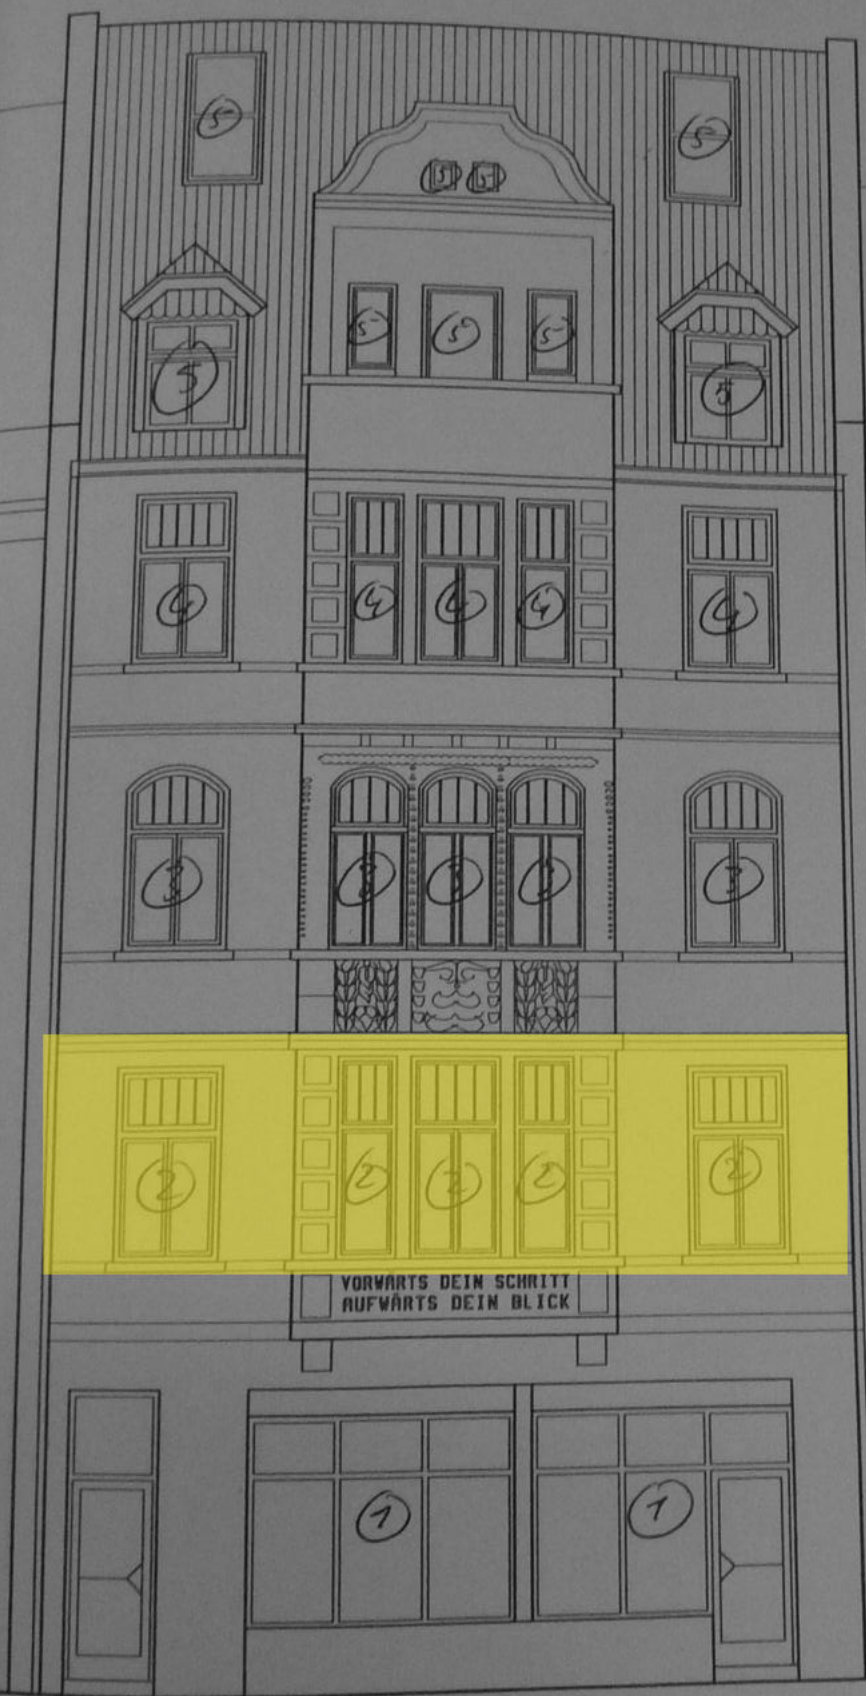

Strassenansicht



Stadt Köln

Der Oberbürgermeister
Bauaufsichtsamt

Gehört zur Bescheinigung
§ 7 Abs. 4 Nr. 2 / § 32 Abs.

03 / T 3 1 / 0 0

Nr.


Koll.

0 2. M

Im Auftrag

07.03.2007

38

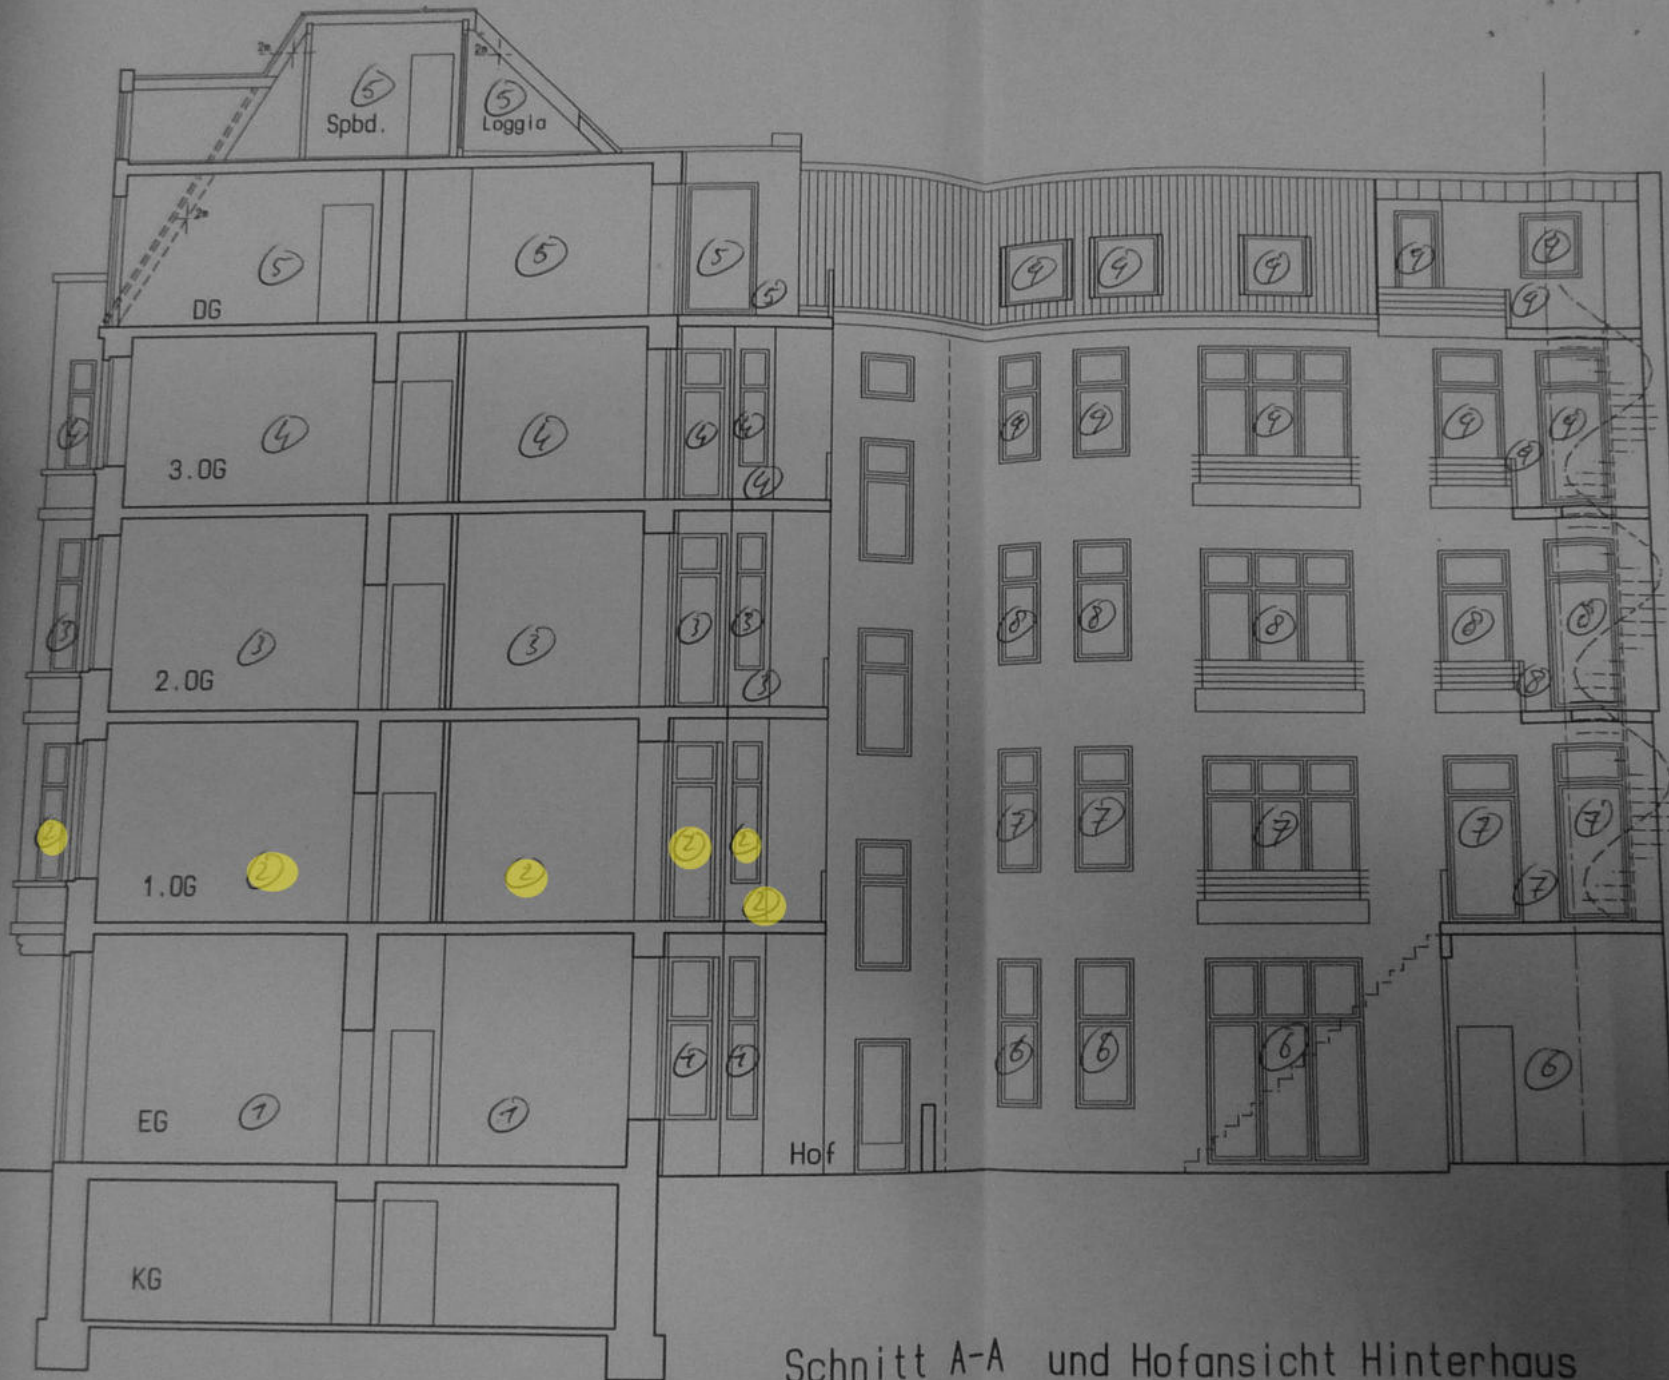

Schnitt A-A und Hofansicht Hinterhaus

Stadt Köln

Der 2. Vorbesitzer
Bauaufsicht

Gehört zur Bescheinigung gemäß
§ 7 Abs. 4 Nr. 2 / § 32 Abs. 2 Nr. 2

Nr. 63 / T 31 / 0053 /