


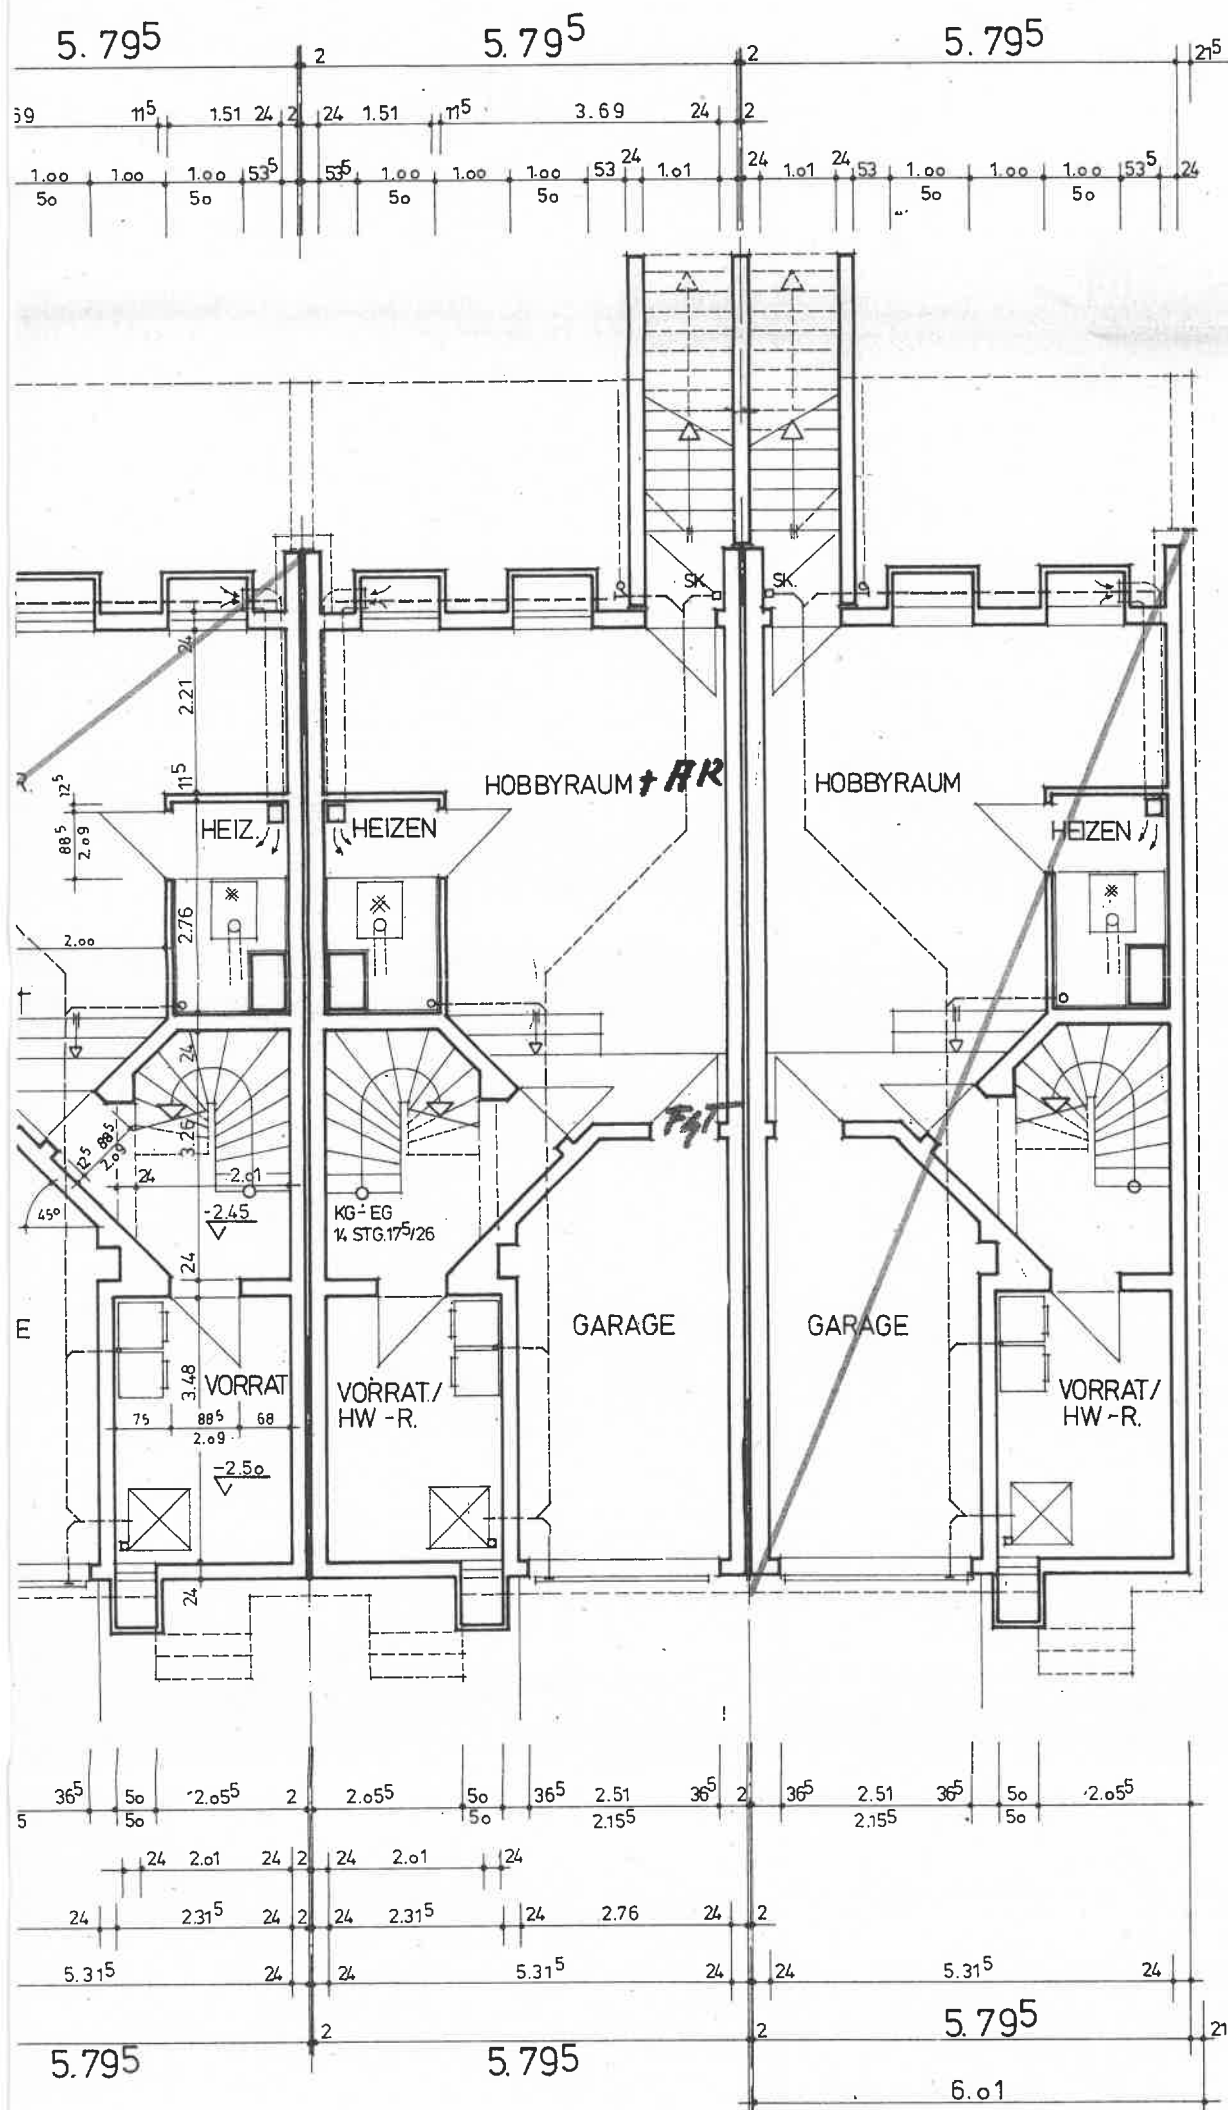

TYP G 5.31 / 14.00

04. NOV. 1980



Gehört zur Baugenehmigung

1/2307 11. Juni 1981

STADT KÖLN
Der Oberstadtdirektor
Bauaufsichtsamt
Aufträge

(Unterschrift)

1 2 3 4 5

KELLERGEOSCHOSSE
GH. 2.45

BAUVORHABEN:
NEUBAU VON ACHT EINFAMILIEN -
REIHENHÄUSER MIT EINLIEGER

BAUHERR: DR. GIESEN, KÖLN, MOHNWEG

M. 1:100

BAUORT: SCHEIDORNWEG/JUNGBLUTHGASSE

BLATTGRÖSSE:

60/90

BAUANTRAG

DATUM

01-08-80

PLANUNG: ARCHITEKT F. MAHLKE
BAULEITUNG: 5020 FRECHEN-BUSCHBELL
HEINRICH-HÖSCHLER-STR. 57
RUF: 02234 / 57680

VEREINIGUNG
ARCHITECTEN
DEUTSCHLANDS E.V.

PLANNUMMER

G5/1

GEZ
GEA

PROJEKT


DER BAUHERR:

DER ARCHITEKT:

H. R. L.

F. Mahlke


04. NOV. 1980

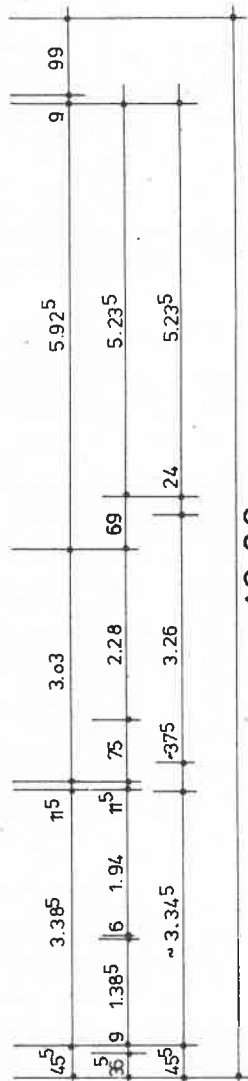


BAUVORHABEN :
NEUBAU VON ACHT EINFAMILIEN-
REIHENHÄUSER MIT EINLIEGER




DER ARCHITEKT

(Unterschrift)

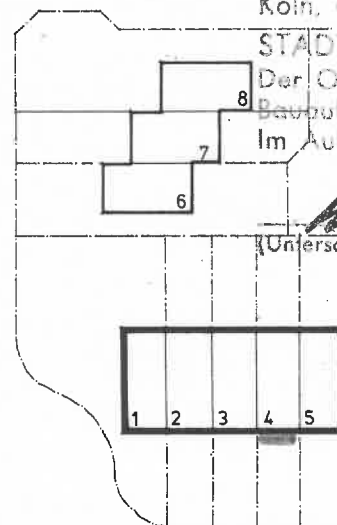

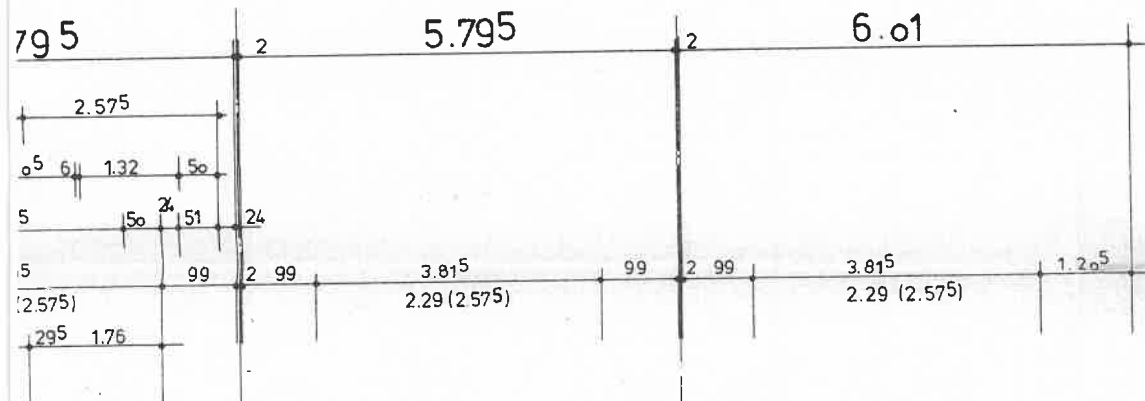

TYP G 5.31 / 14.00

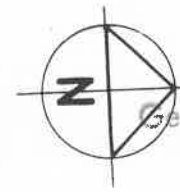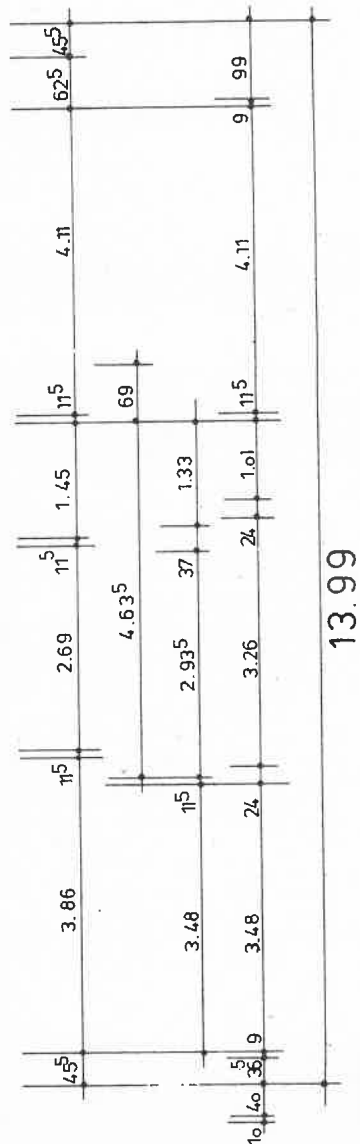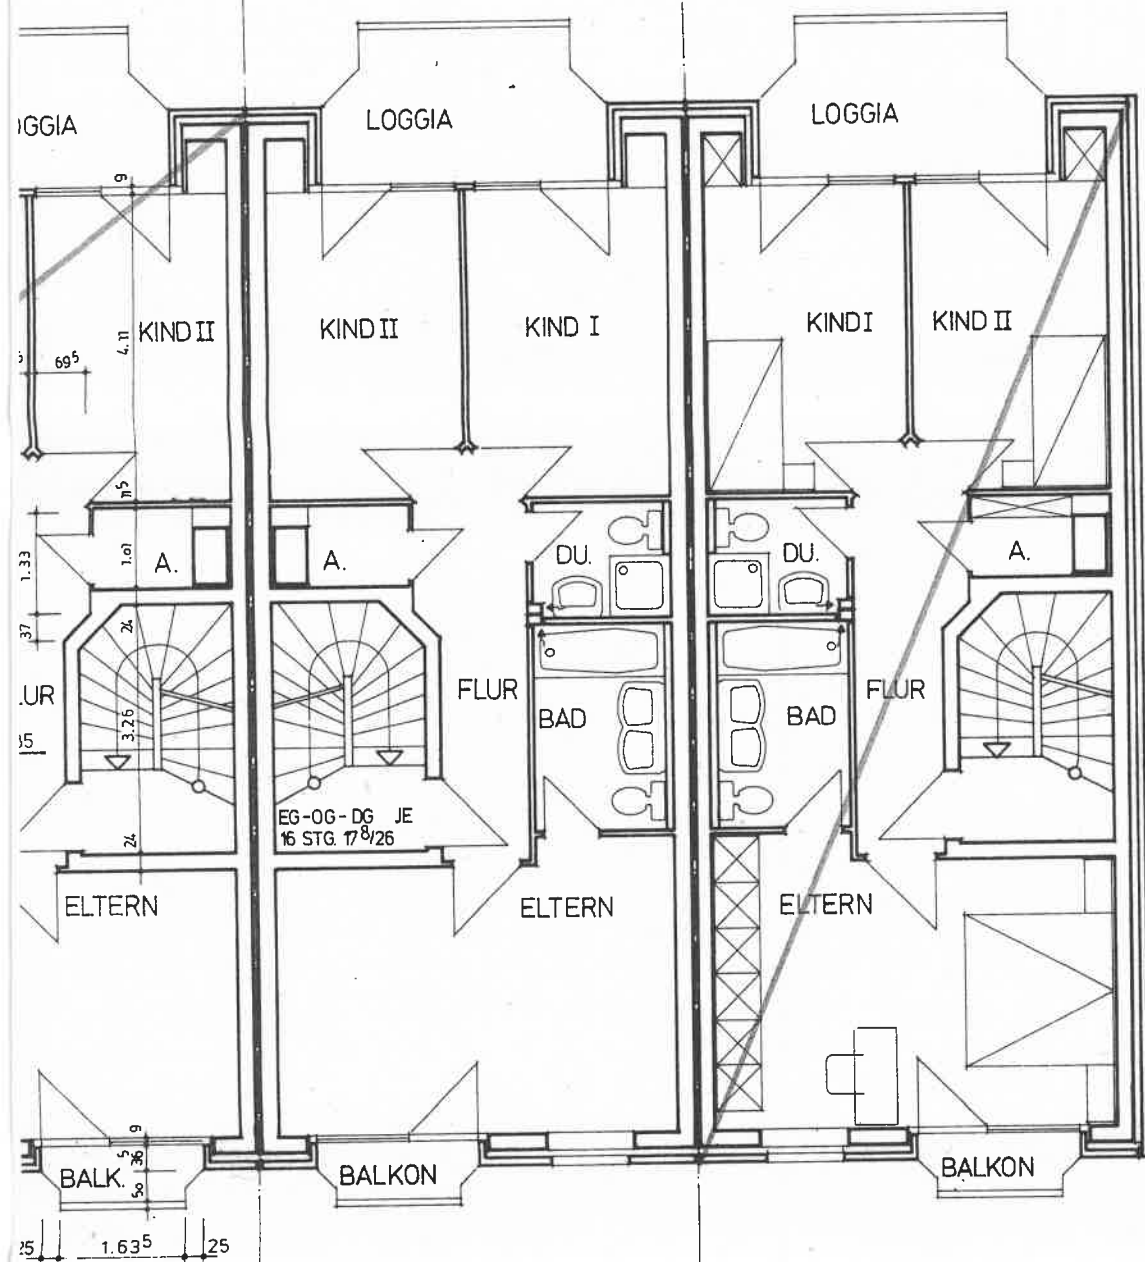

gehört zur Baugenehmigung!

Nr. 117307 vom 11. Juni 1981


Köln, den 3. Juni 1981

STADT KÖLN

Der Oberstadtdirektor

Bauaufsichtsamt

Im Auftrage

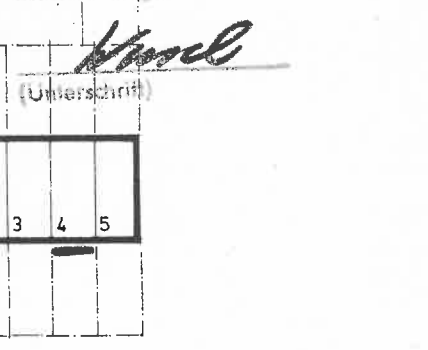

OBERGESCHOSSE
GH. 2.85

BAUVORHABEN:
NEUBAU VON ACHT EINFAMILIEN-
REIHENHÄUSER MIT EINLIEGER

BAUHERR: DR. GIESEN, KÖLN, MOHNWEG

BAUORT: SCHLEHDORNWEG / JUNGBLUTHGASSE

BAUANTRAG

PLANUNG: ARCHITEKT F. MAHLKE

BAULEITUNG: 5020 FRECHEN-BUSCHBELL
HEINRICH-HÖSCHLER-STR. 57
RUF: 02234 / 57680

DER BAUHERR

DER ARCHITEKT:

M. 1:100

BLATTGRÖSSE: 60/90

DATUM: 01-08-80


PLANNUMMER: G 5/3

GEZ: GEÄ:

PROJEKT:





f. mahlke

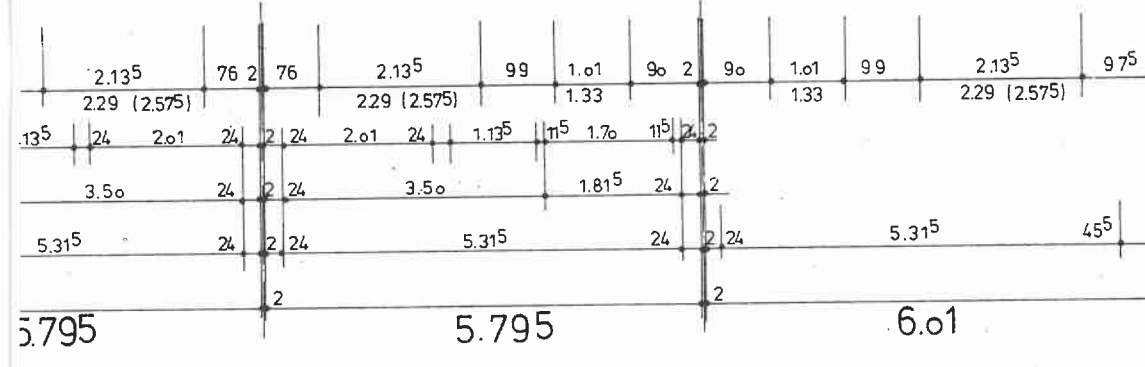


4

5


TYP G 531 / 14.00

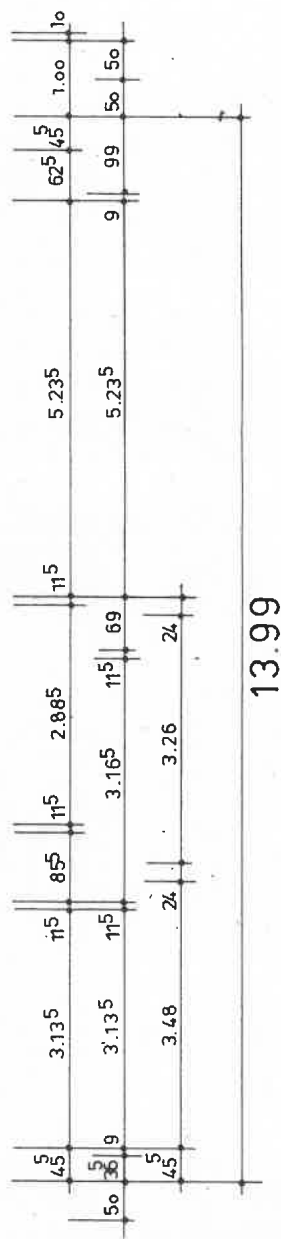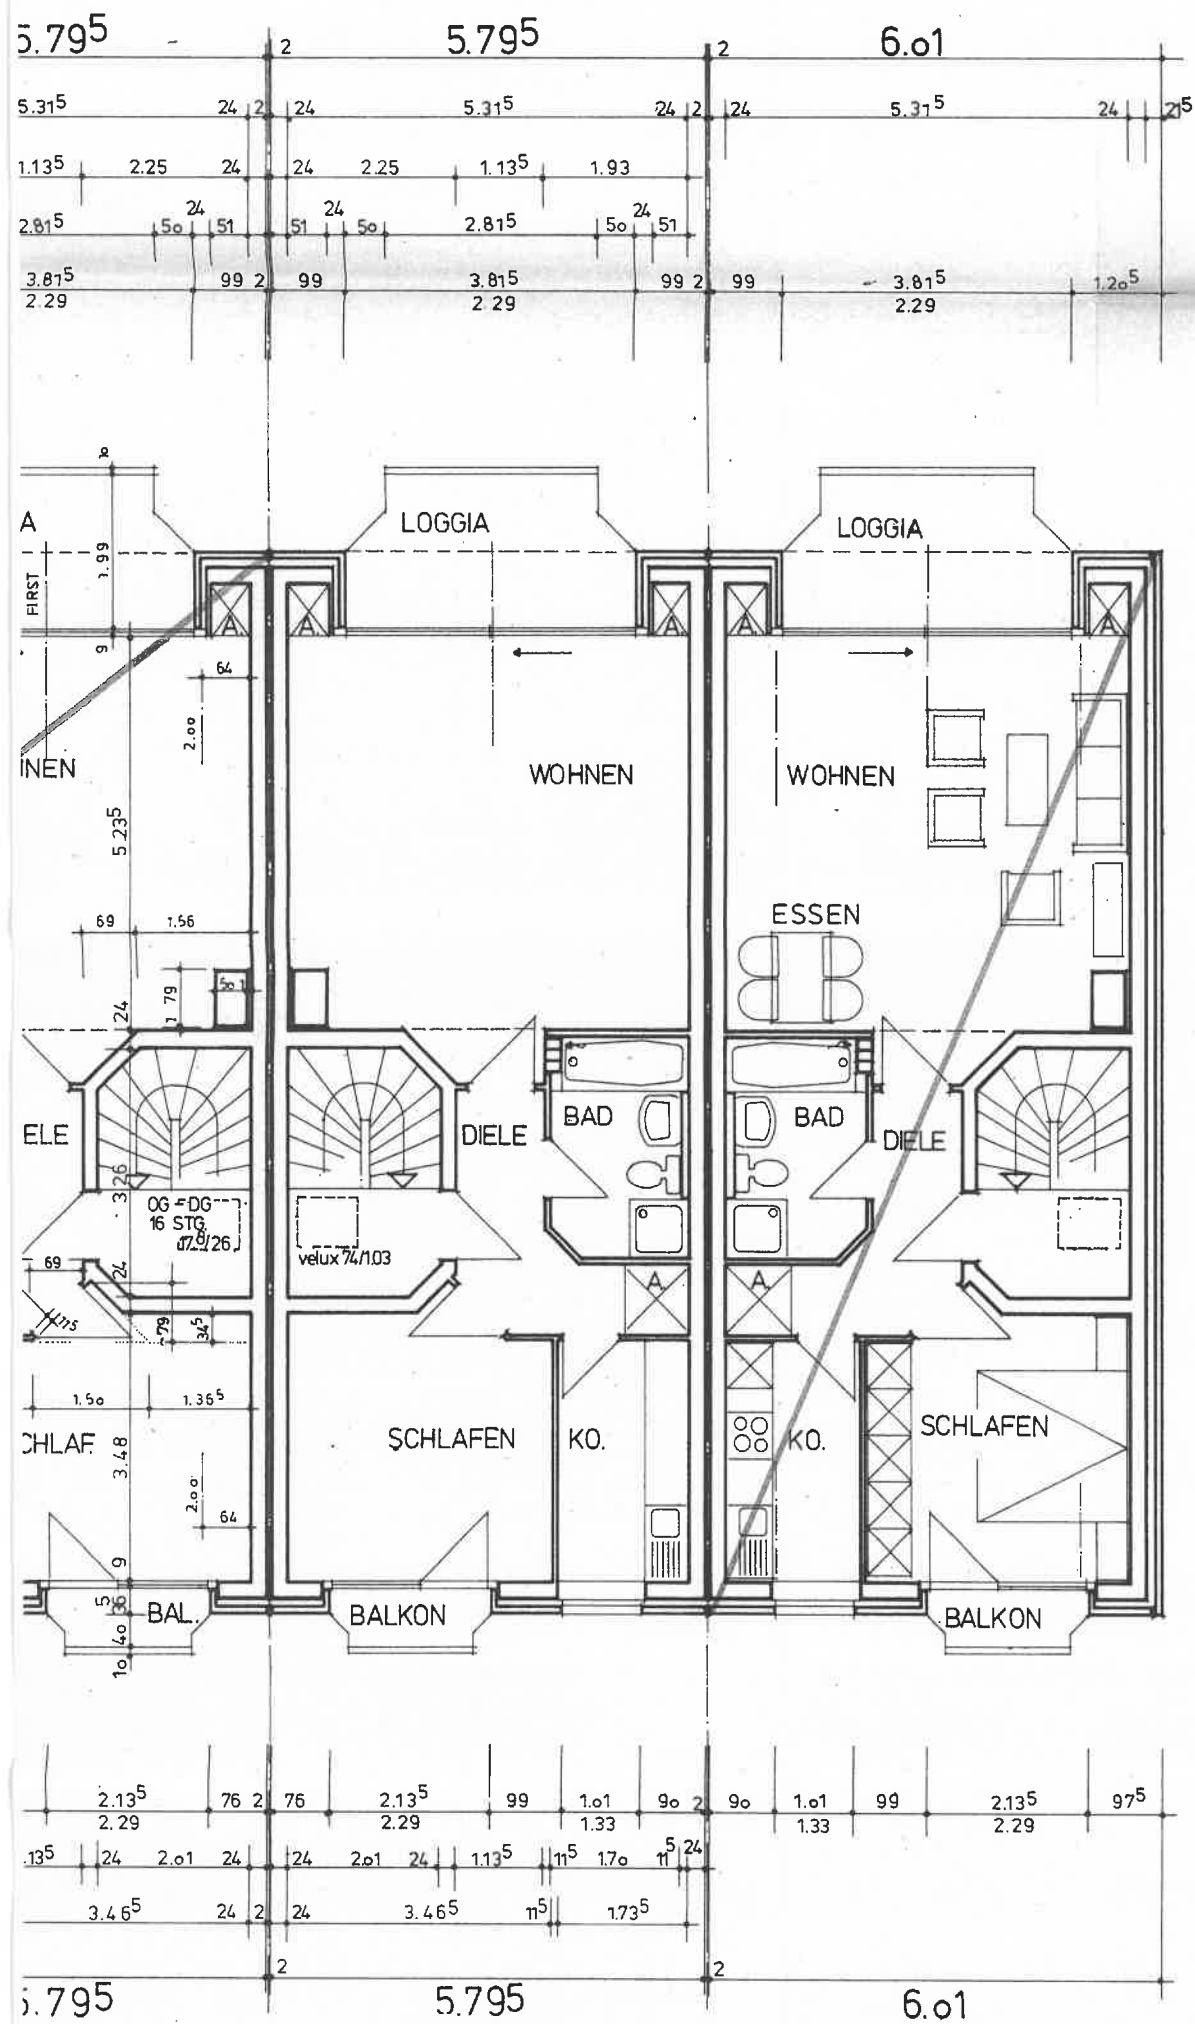

DACHGESCHOSSE

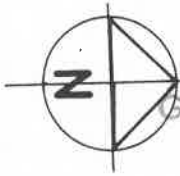

gehört zur Baugenehmigung!

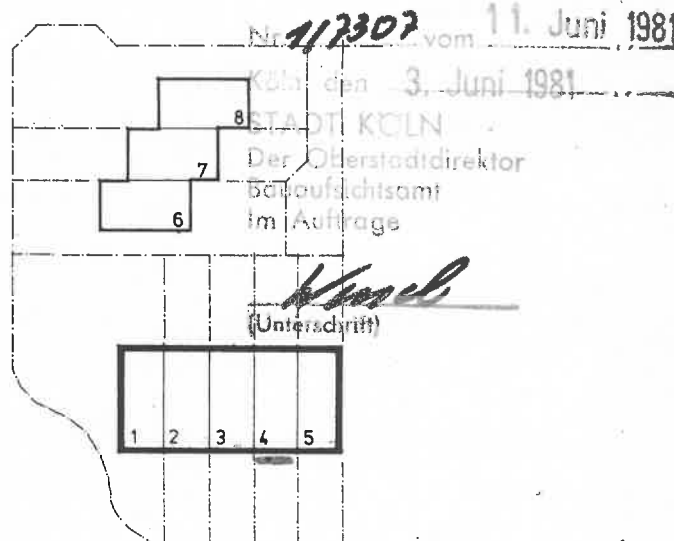


BAUVORHABEN:	
NEUBAU VON ACHT EINFAMILIEN-REIHENHÄUSER MIT EINLIEGER	
BAUHERR: DR. GIESEN, KÖLN, MOHNWEG	M. 1:100
BAUORT: SCHLEHDORNWEG/JUNGBLUTHGASSE	BLATTGRÖSSE: 60/90
BAUANTRAG	
PLANUNG: ARCHITEKT F. MAHLKE	VEREINIGUNG: PLANNUMMER: G5/4
BAULEITUNG: 5020 FRECHEN-BUSCHBELL	GEZ: GEA
HEINRICH-HÖSCHLER-STR 57	DEUTSCHLANDS
RUF: 02234 / 57680	PP. 2. ST.

DER BAUHERR: *[Signature]*

DER ARCHITEKT: *[Signature]*

04. NOV. 1980

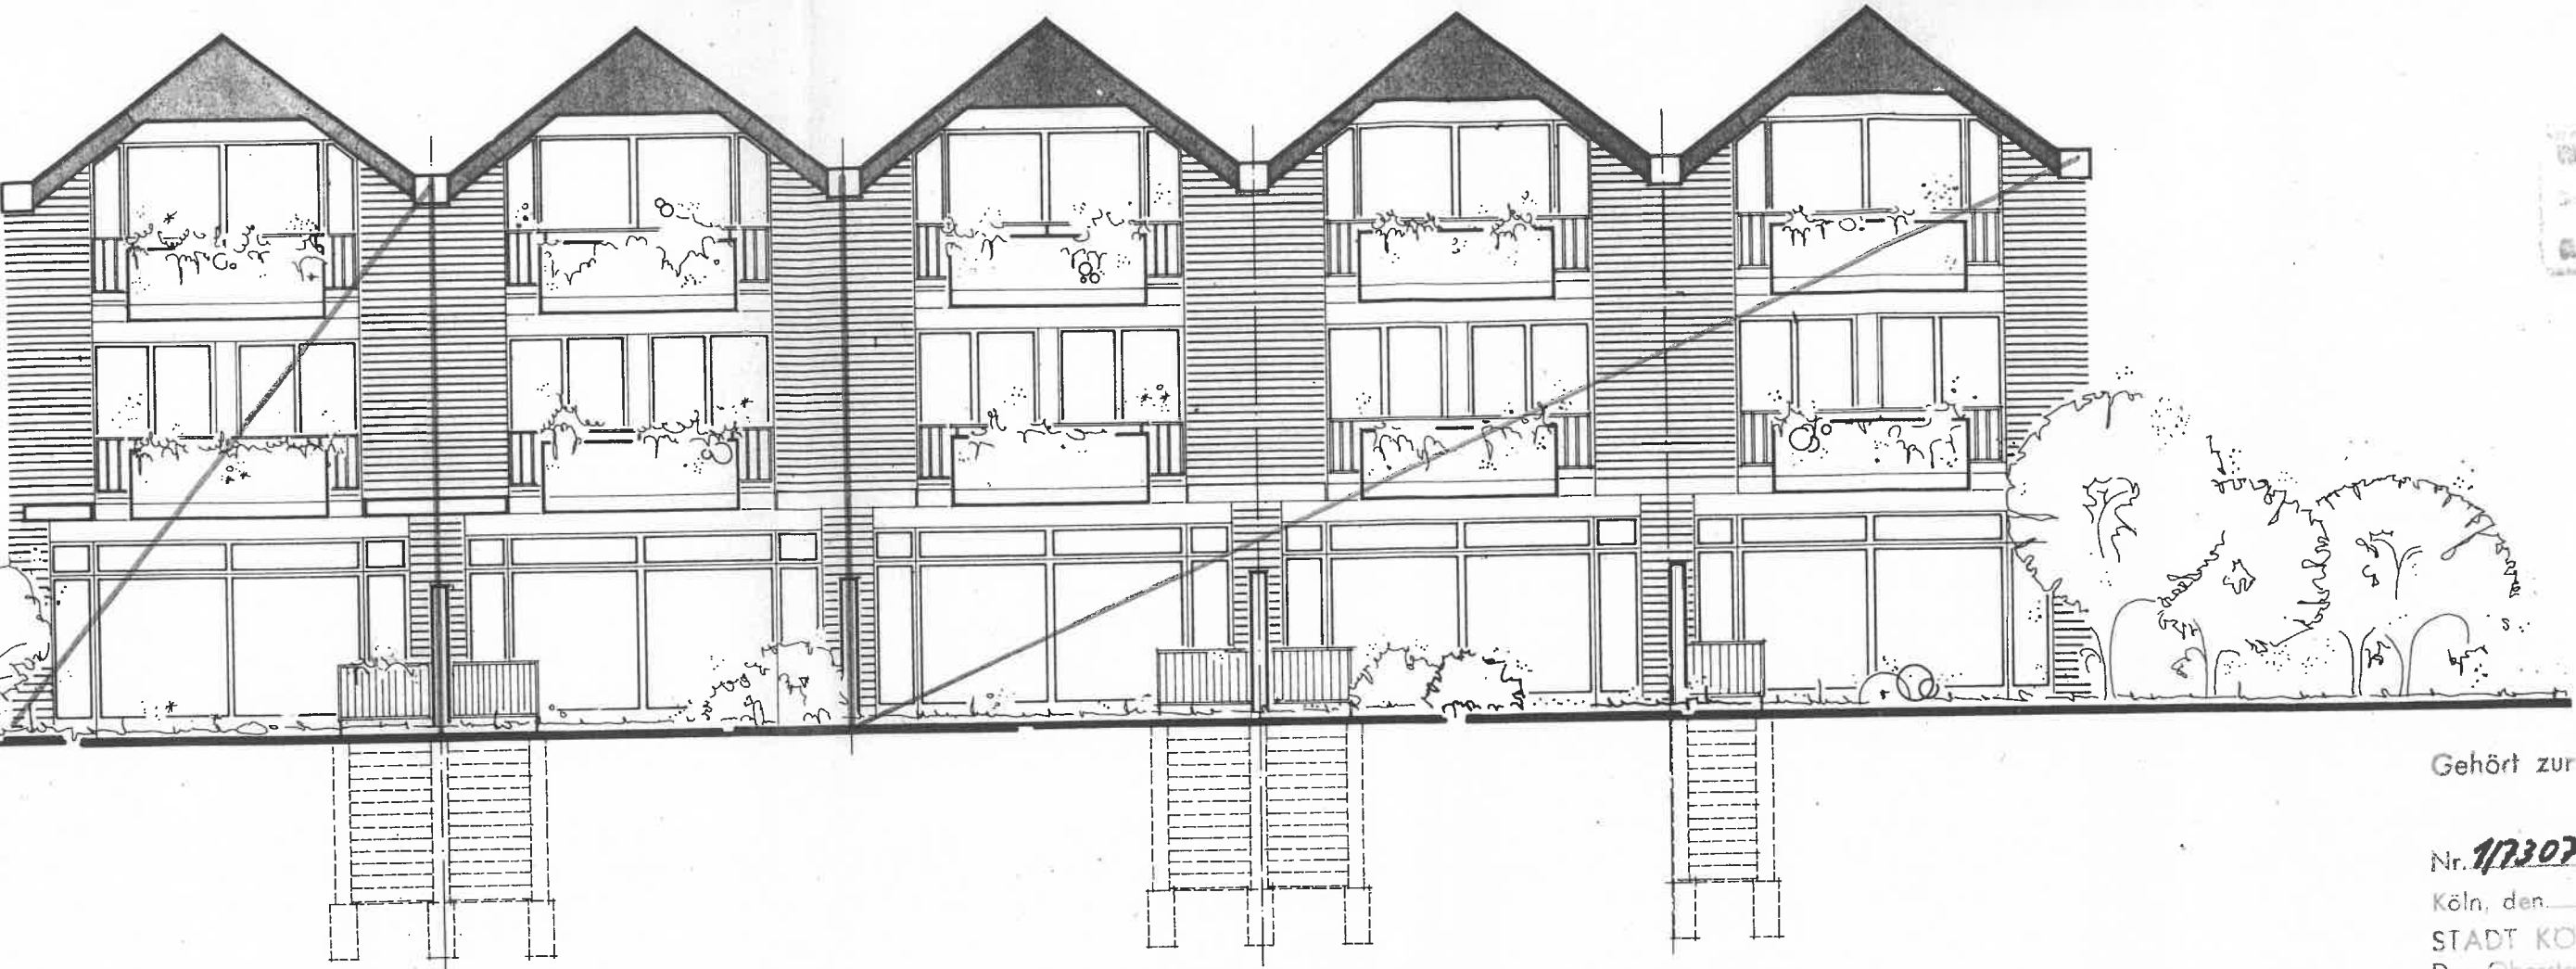

Gehört zur Baugenehmigung/

Nr. 17307 vom 11. Juni 1981


Köln, den 3. Juni 1981

STADT KÖLN
Der Oberstadtdirektor
Bauaufsichtsamt
Im Auftrage

Winkel
(Unterschrift)

gartenansichten

WESTEN

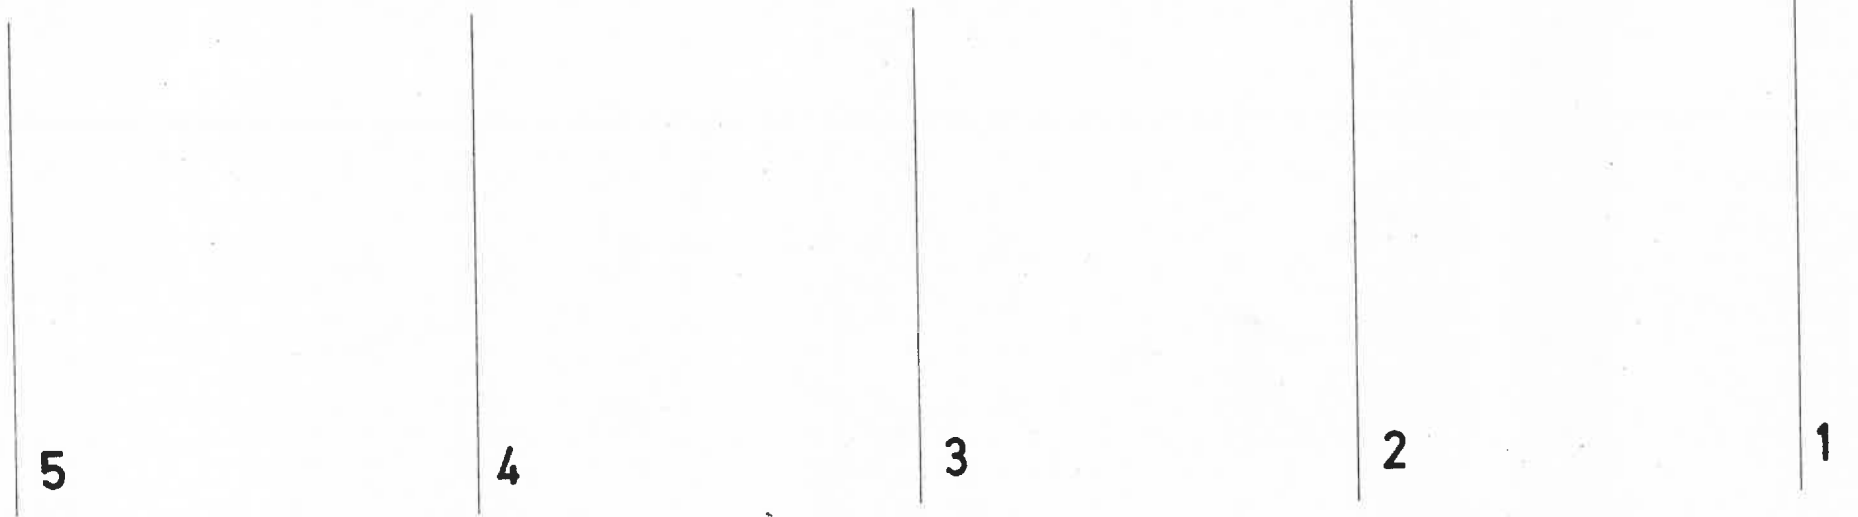

ANSICHTEN

BAUVORHABEN

NEUBAU VON ACHT
EINFAM.-REIENH. MIT EINL.

BAUHERR :	DR. GIESEN, KÖLN, MOHNWEG	M. 1:100
BAUORT :	SCHLEHDORNWEG / JUNGBLUTH	BLATTGRÖSSE : 26 G. 60/90
BAUANTRAG		DATUM 01-08-80
PLANUNG :	ARCHITEKT F. MAHLKE	PLANNUMMER 65/5
BAULEITUNG :	5020 FRECHEN - BUSCHBELL HEINRICH - HOSCHLER - STR 57 RUF : 02234 / 57680	GEZ. GEÄ. PROJEKT



DER BAUHERR:

DER ARCHITEKT:

K. P. / 1981

F. Mahlke

04. NOV. 1980

22. AUG. 1980

Baugenehmigung

Gehört zur Baugenehmigung/


Nr. 1/7307 vom 11. Juni 1981

Köln, den 3. Juni 1981

STADT KÖLN
Der Oberstadtdirektor
Bauaufsichtsamt
im Auftrage

Wahl
(Unterschrift)

vorderansichten OSTSEITE

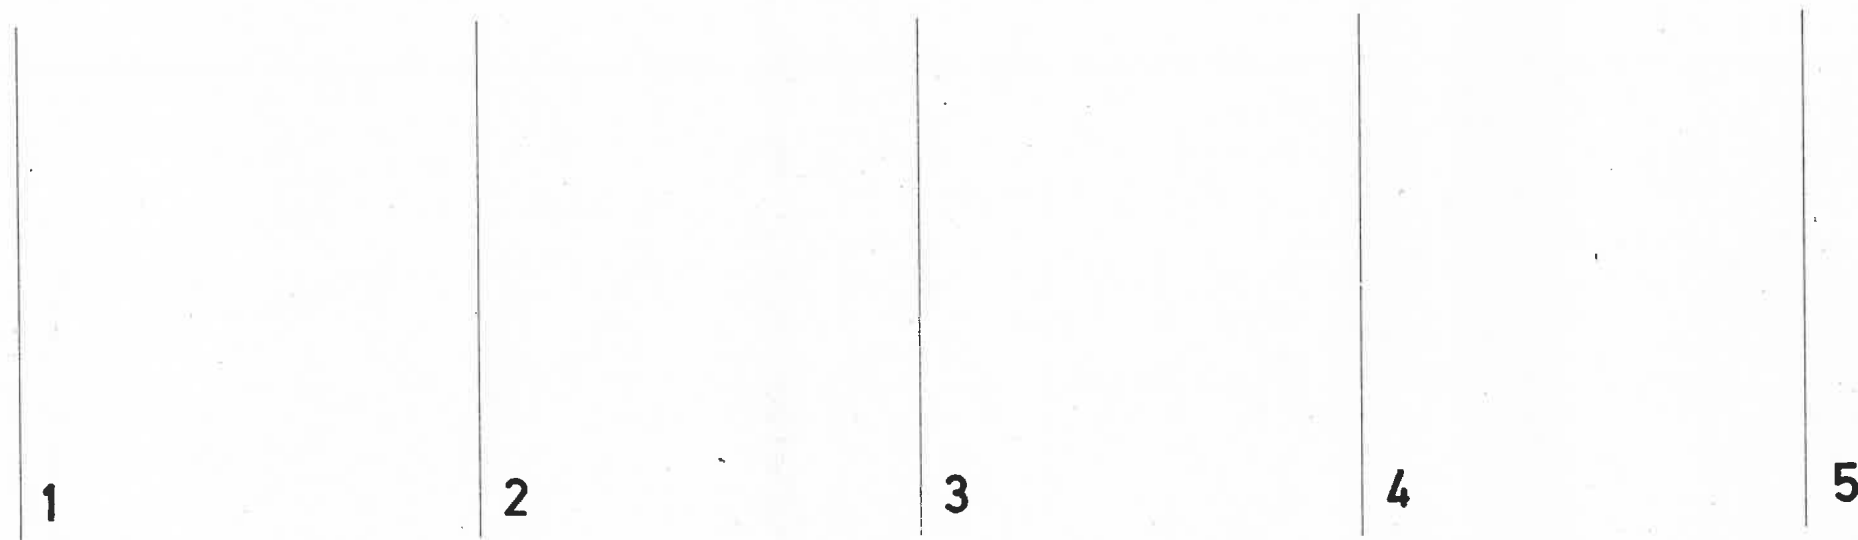

ANSICHTEN

BAUVORHABEN:
NEUBAU VON ACHT EINFAMILIEN-
REIHENHÄUSER MIT EINLIEGER

BAUHERR: DR. GIESEN, KÖLN, MOHNWEG

BAUORT: SCHLEHDORNWEG/JUNGLUTHGASSE

BAUANTRAG

PLANUNG: ARCHITEKT F. MAHLKE
BAULEITUNG: 5020 FRECHEN-BUSCHBELL
HEINRICH-HOSCHLER-STR 57
RUF: 02234/57680

DER BAUHERR: *Dr. Giesen*

DER ARCHITEKT: *F. Mahlke*

M:1:100
BLATTGRÖSSE:
60/90
DATUM:
01-08-80
PLANNUMMER:
G5/6
GEZ:
GEÄ:
PROJEKT



