


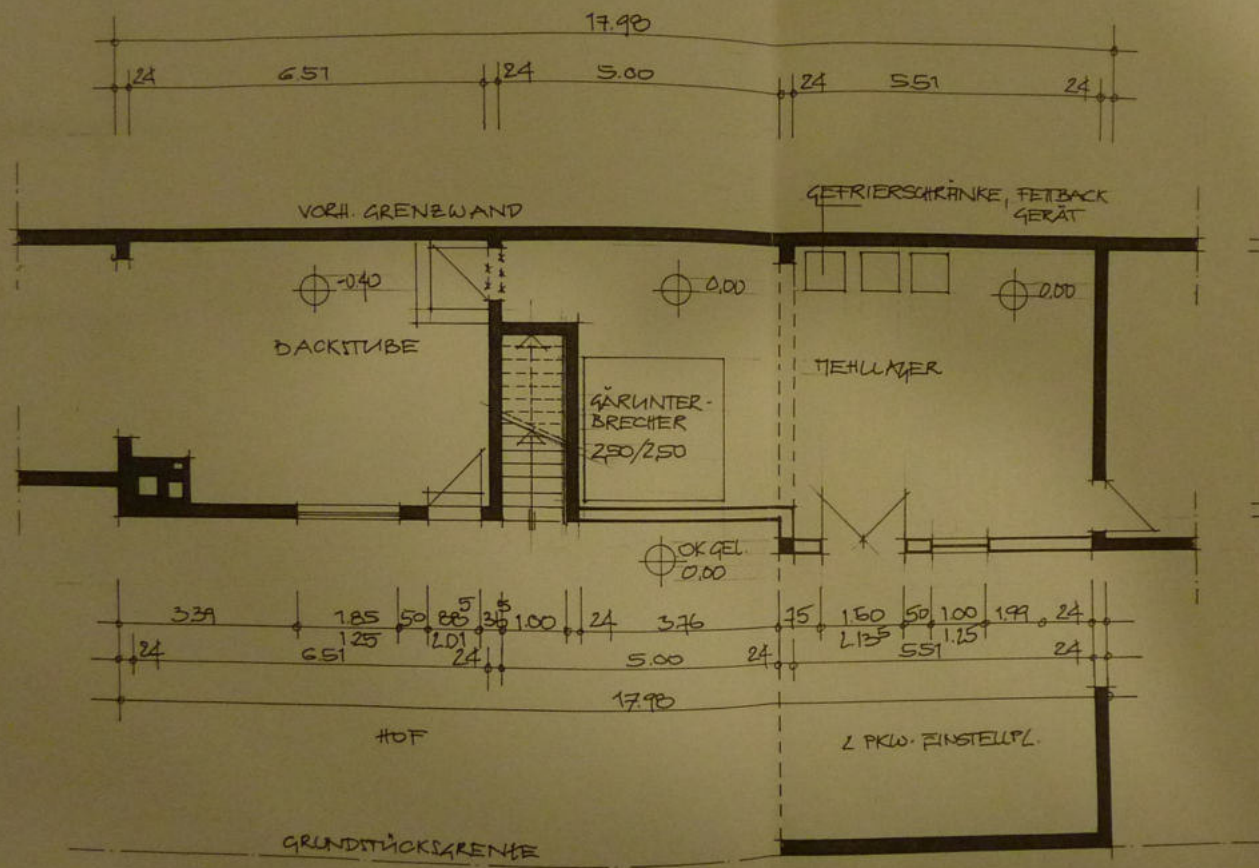

Stadt Köln Der Oberbürgermeister
 Bescheid Nr. 63/B 17/11019/1999
 Köln, - 1. JUNI 2001
 Im Auftrag *W3*

PLANUNG GEGEHEN U.
 GENEHMIGT.

UMFELD-ERWEITERUNG
 MARGARETENSTR. 35
 51147 KÖLN

BÄUHER:
 EHEL LEO BREUER
 MARGARETENSTR. 35
 51147 KÖLN


Leo Breuer

ARCHITEKT:
 MANFRED KLEIN
 AM BURGACKER 15
 51107 KÖLN



GRUNDRISS
 M: 1:100

KÖLN, 28.06.99 DAT:

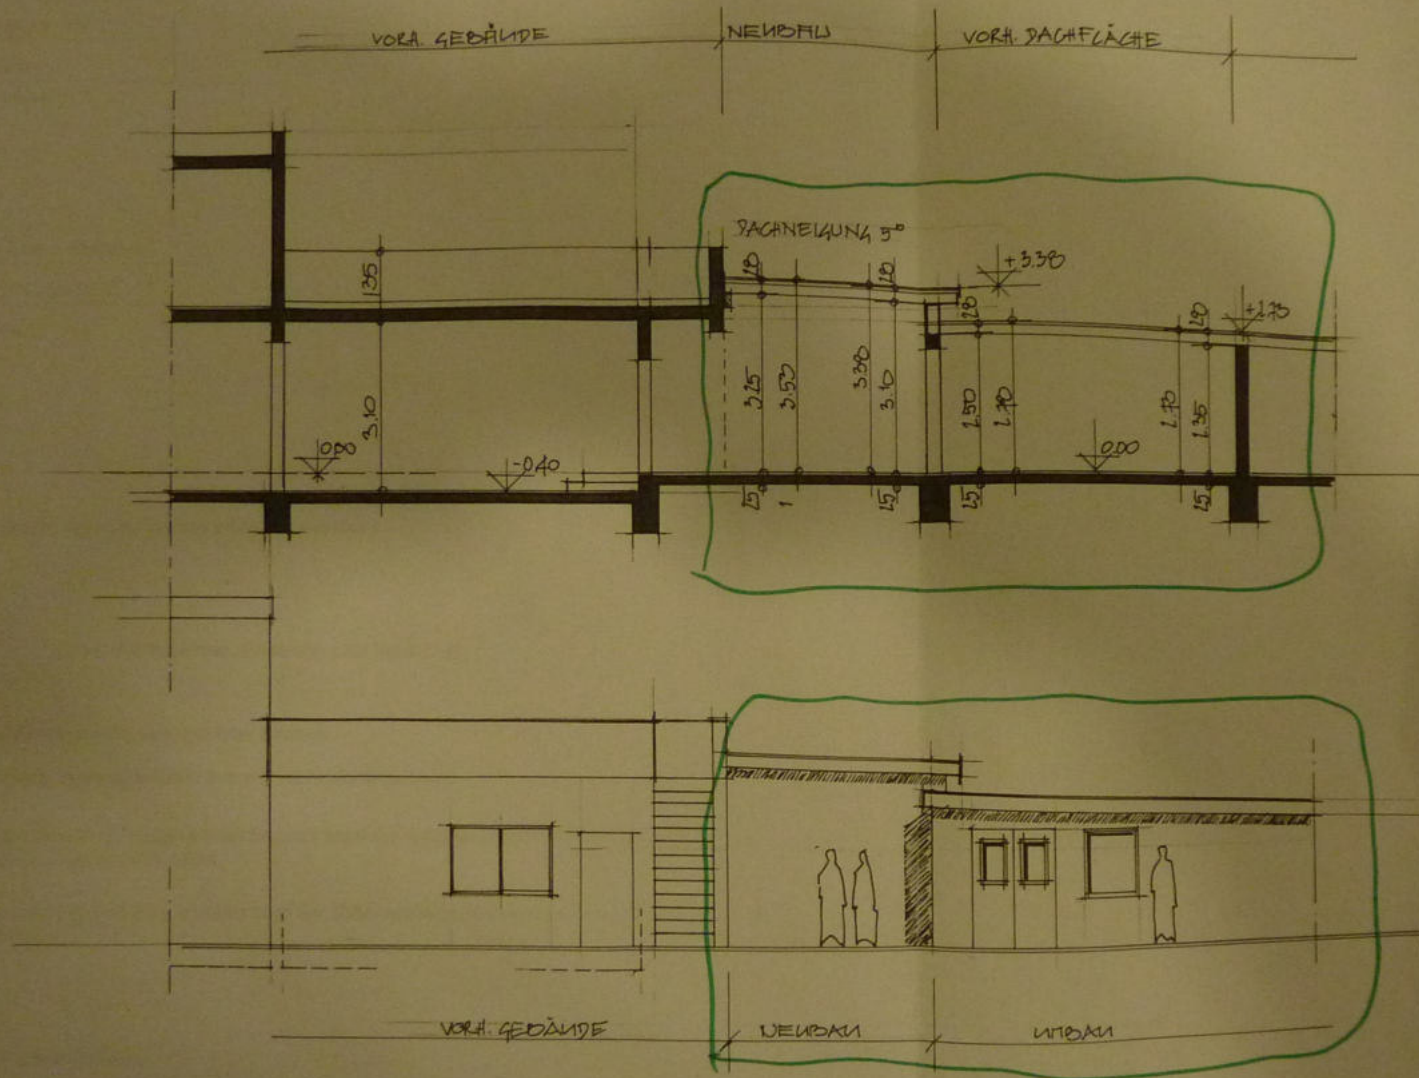

Stadt Köln
 Baudirektorat
 Sachverhalt: Erweiterung
 63/B 17/119/47/1999
 Köln. - 1. JUNI 2001
 im Auftrag

PLANUNG GEGEBEN U.
 GEZEICHNET

UMBAU-ERWEITERUNG
 MARGARETENSTR. 35
 51147 KÖLN

BÄUHER:
 EHEL. LEO BREUER
 MARGARETENSTR. 35
 51147 KÖLN

Leo Breuer

ARCHITEKT:
 MANFRED KLEIN
 AM BURGACKER 15
 51107 KÖLN



ISCHNITT, ANSICHT
 M: 1:100

KÖLN, 28.06.99 Blatt 2

