

I ANLAGEN

1 Fotodokumentation (1. Ortstermin, 19.03.2025)

1.1 Ansicht des Wohnhauses (Südansicht)



1.2 Ansicht Hoffläche dem Gebäude



1.3 Erschließungsfläche; Grundstück hinten links



1.4 Zufahrtstor, Grenzmauer zur Erschließungsfläche



1.5 Eingangstor




1.6 Einmündung der Erschließungsfläche in die „Weinheimer Straße“



2 Zeichnungen und Pläne


2.1 Grundriss Kellergeschoss

(Quelle: Bauakte; nur zur Übersicht!)

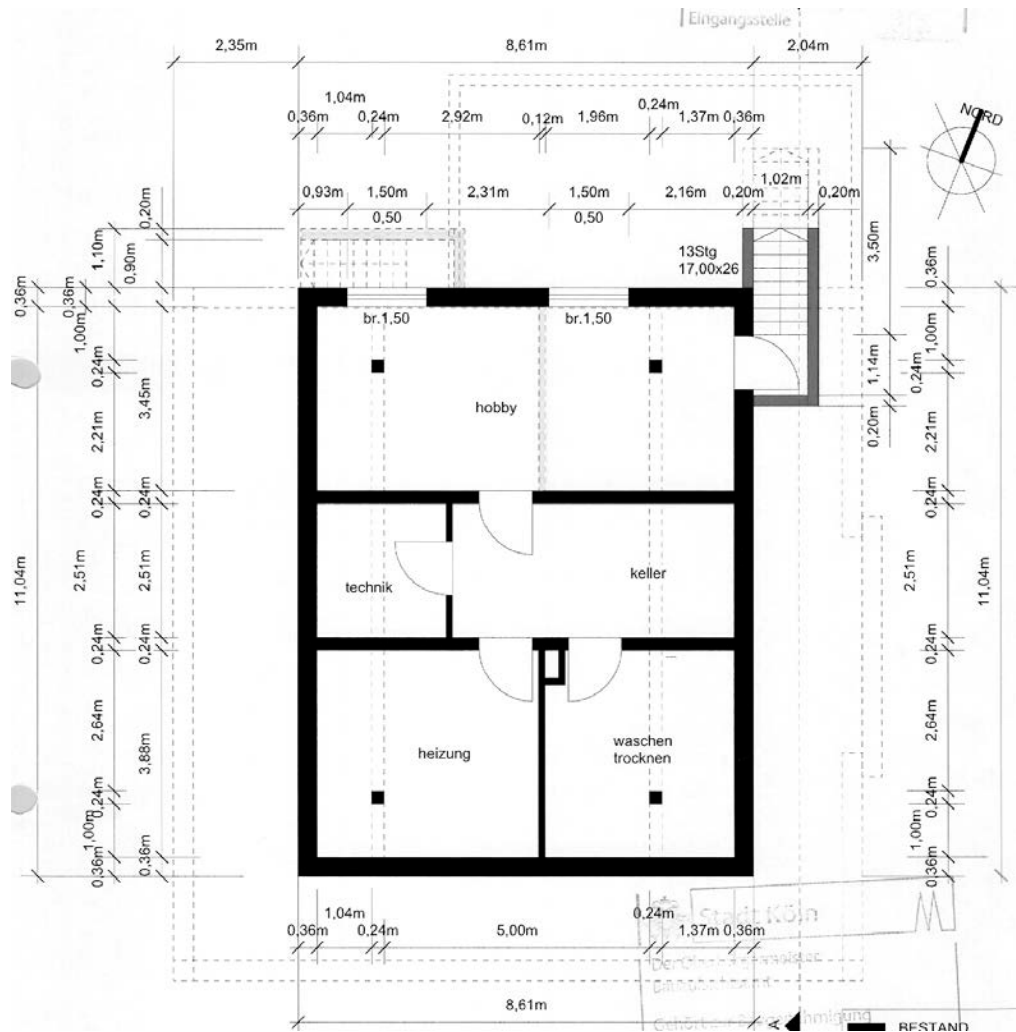


2.2 Grundriss Erdgeschoss

(Quelle: Bauakte; nur zur Übersicht!)

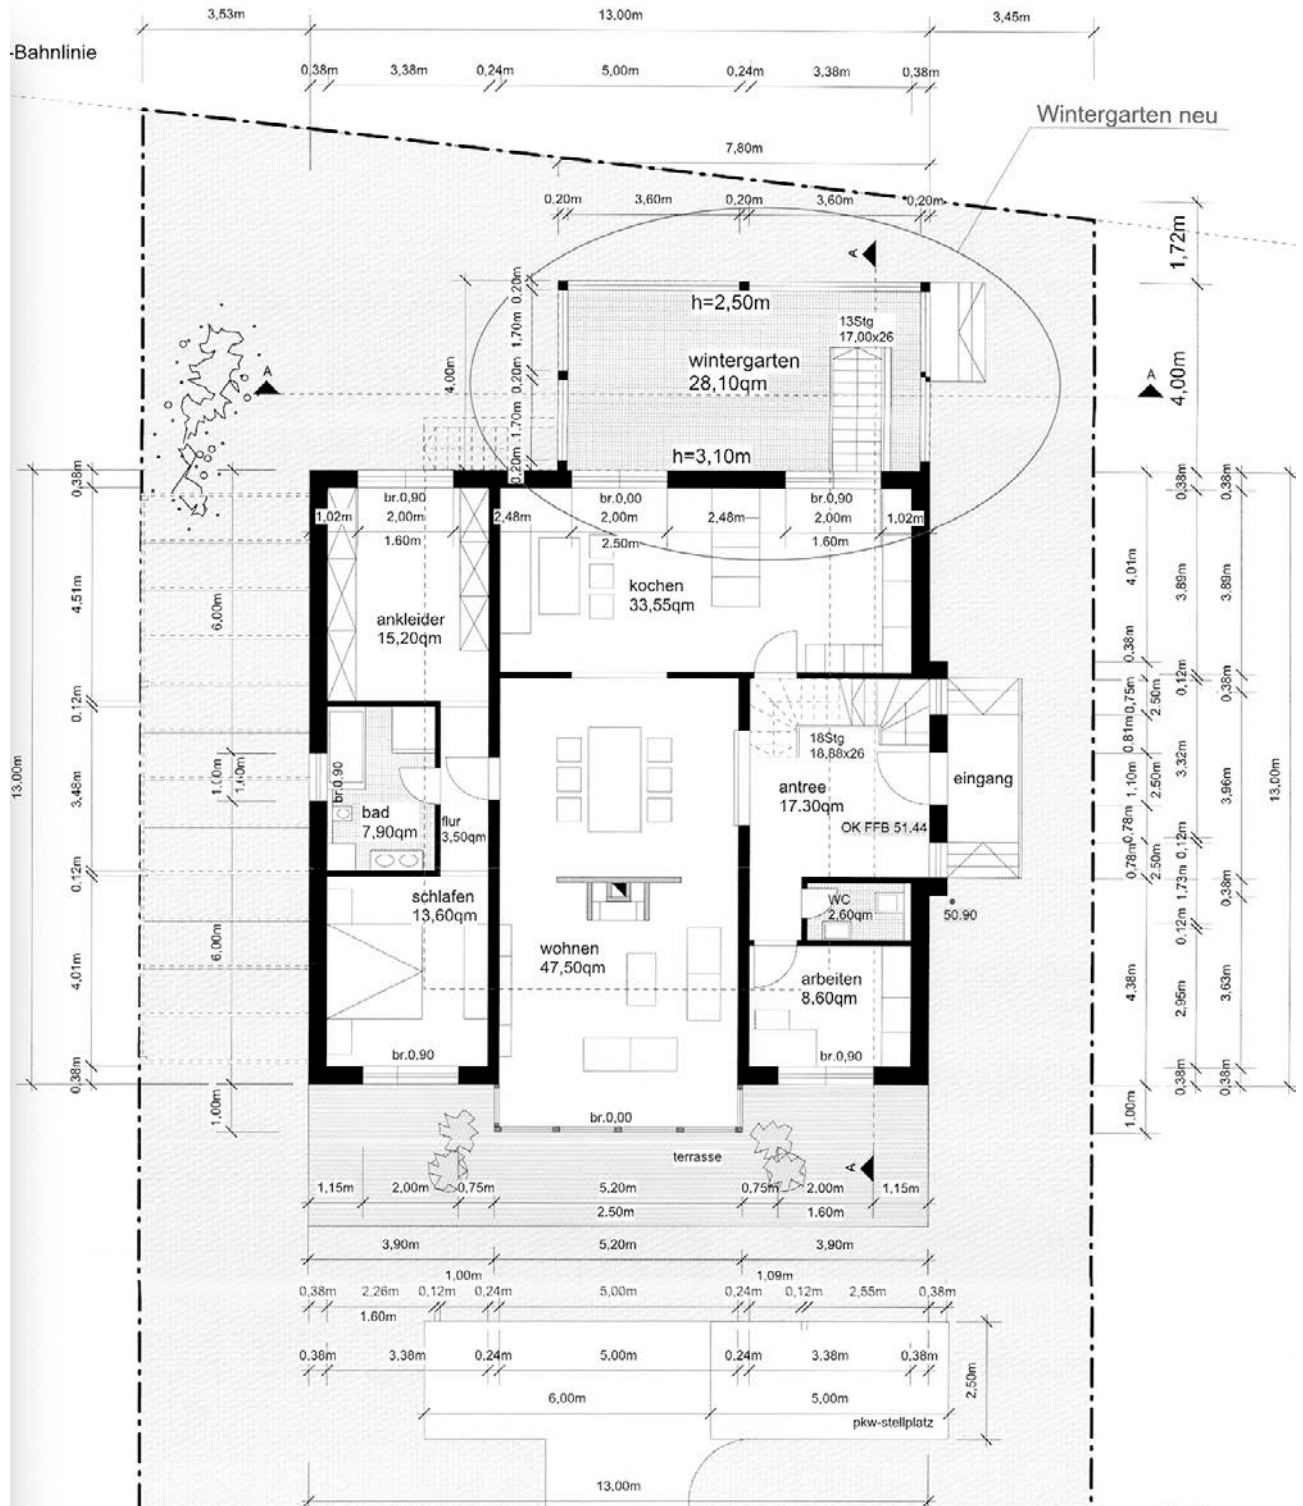


2.3 Grundriss Obergeschoss

(Quelle: Bauakte; nur zur Übersicht!)

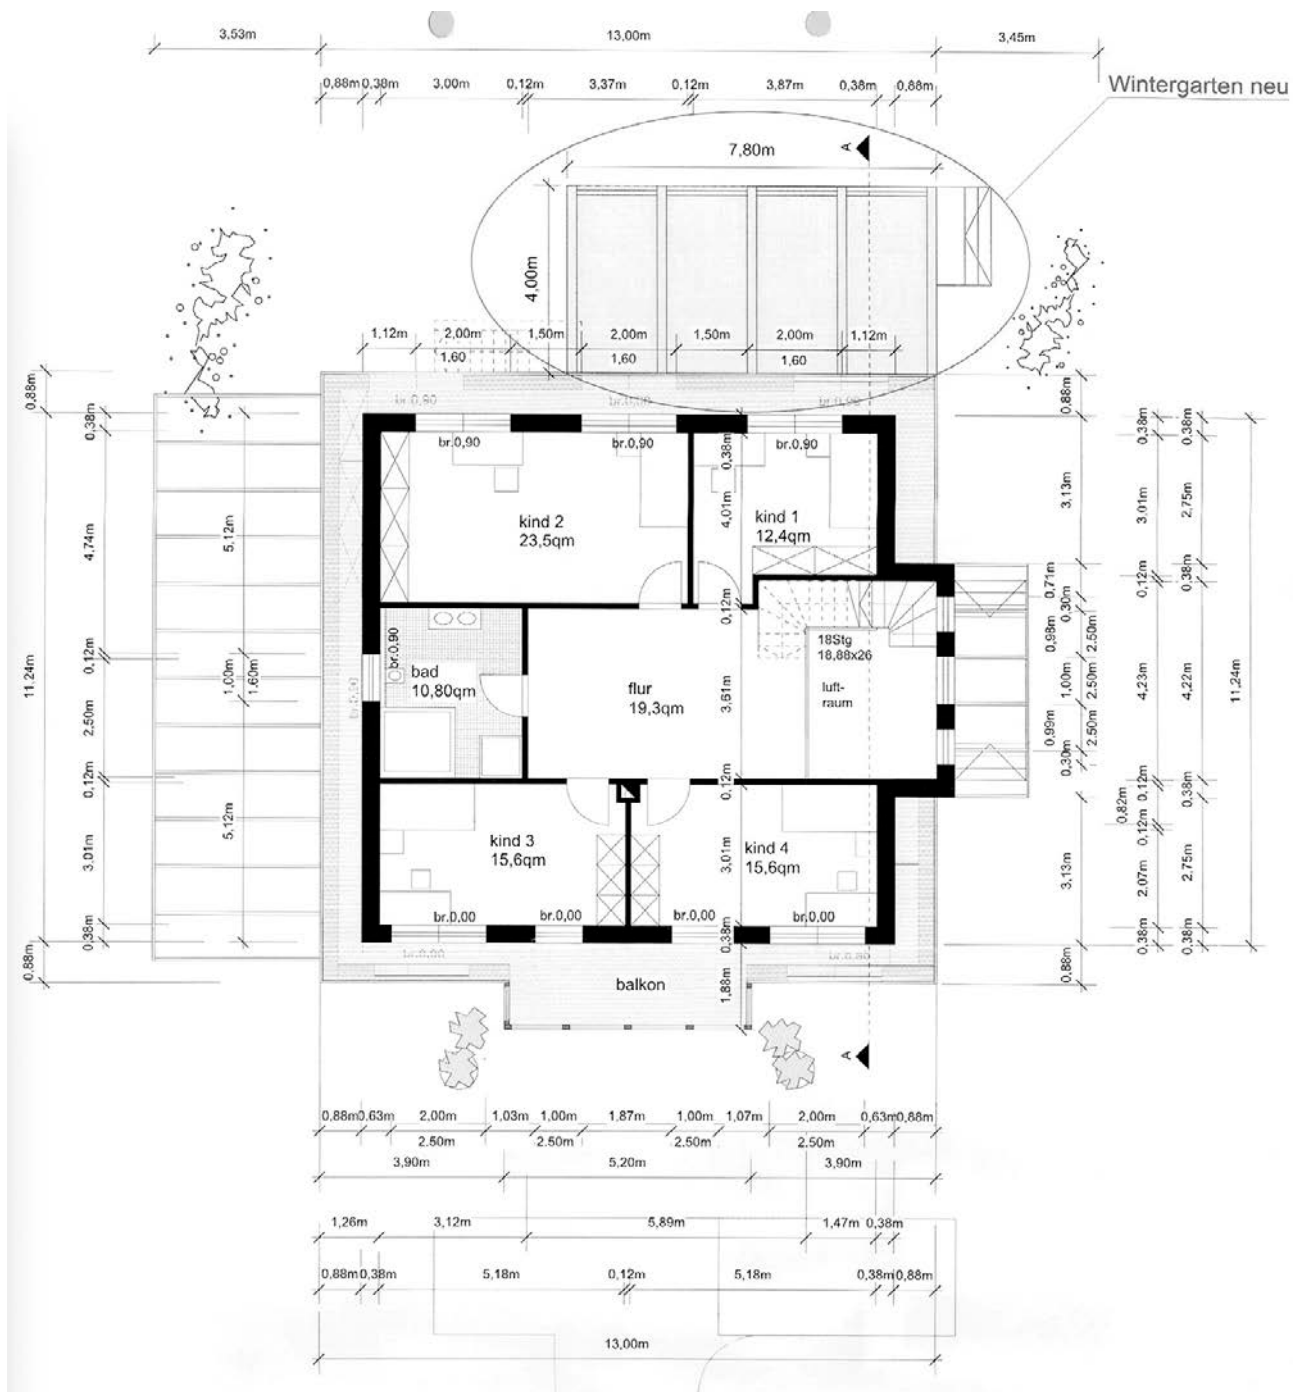

2.4 Gebäudeschnitt

(Quelle: Bauakte; nur zur Übersicht!)

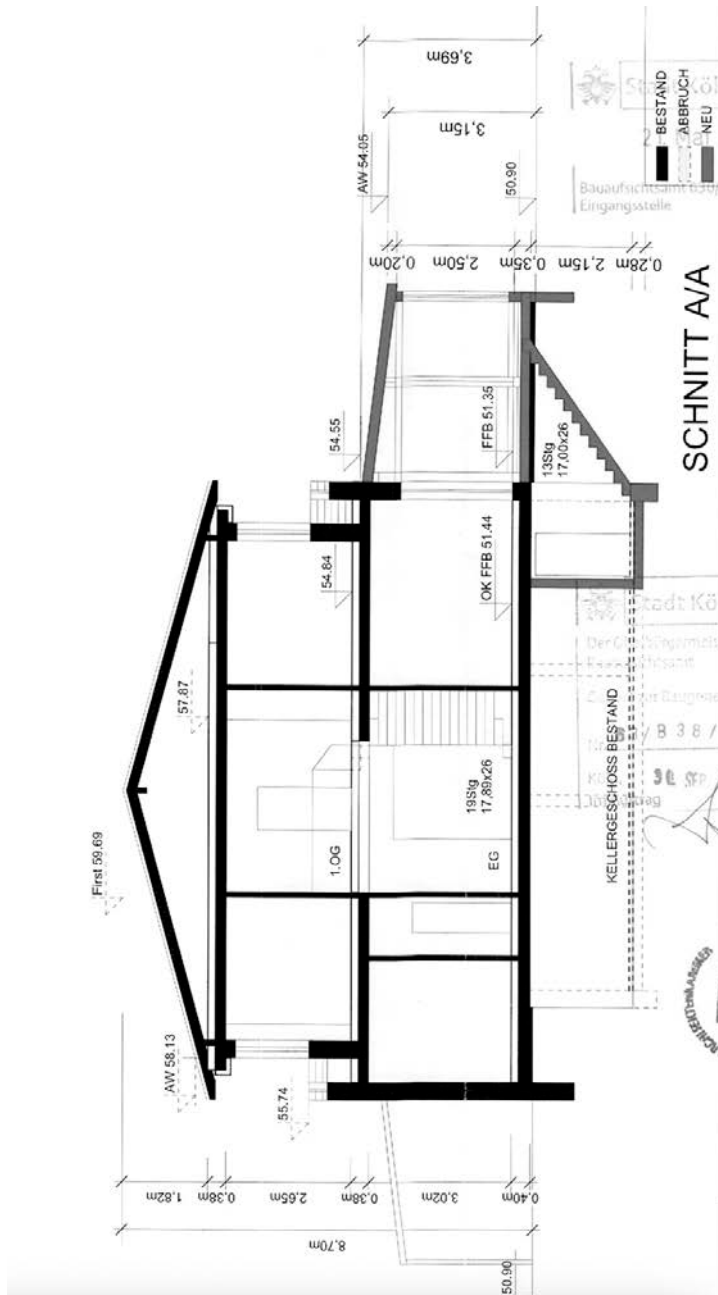

2.5 Katasterplan (Unmaßstäblich)



**Stadt Köln
Katasteramt**

Willy-Brandt-Platz 2
50679 Köln

Flurstück: 636
Flur: 14
Gemarkung: Merheim
Weinheimer Str. 7, Köln

Auszug aus dem Liegenschaftskataster

Flurkarte NRW 1 : 500

Erstellt: 11.02.2025
Zeichen: Flurkarte Online



Die Nutzung dieses Auszuges ist im Rahmen des § 11 (1) DVOzVermKatG NRW zulässig. Zuwiderhandlungen werden nach § 27 VermKatG NRW verfolgt.