



5

42

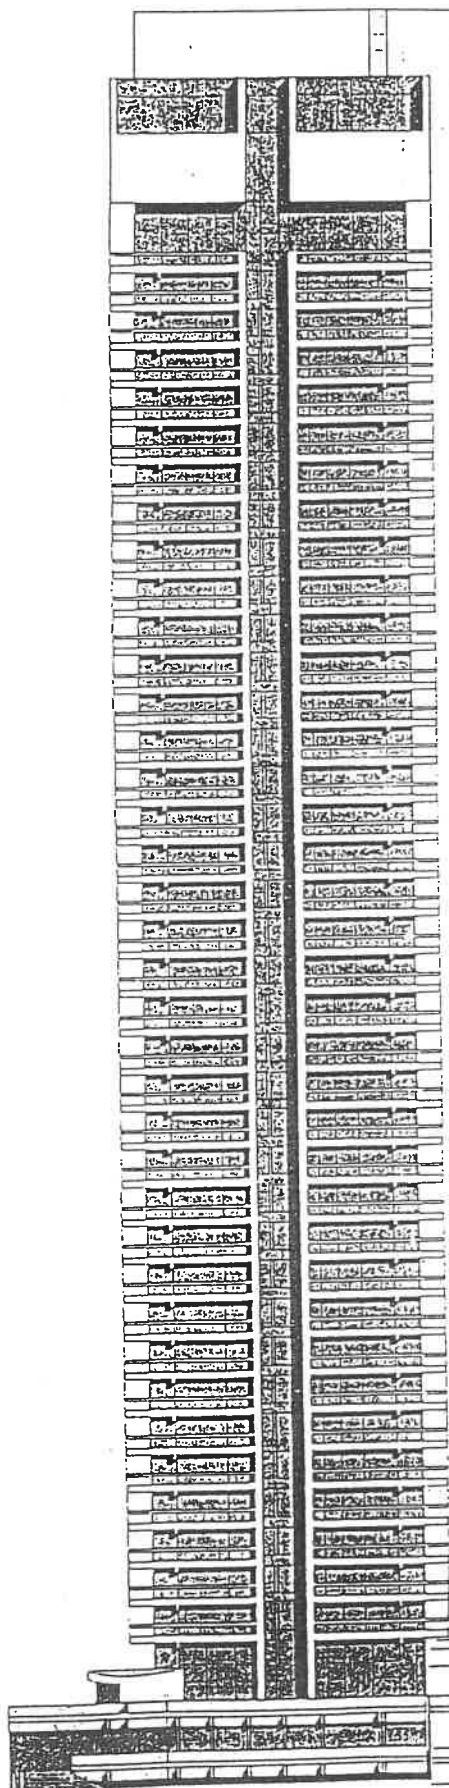


Ansicht des Colonia - Hochhauses  
An der Schanz 2  
50735 Köln

- Südansicht mit Hochhaus  
Parkhaus / Schwimmbad  
und Kindergarten -

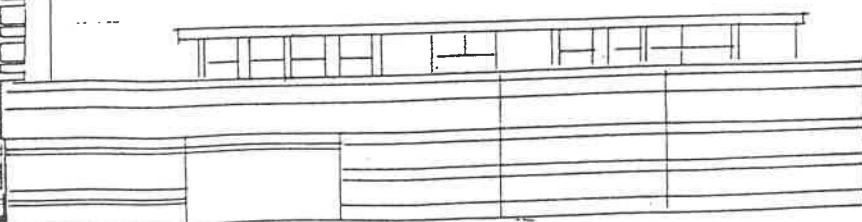

6

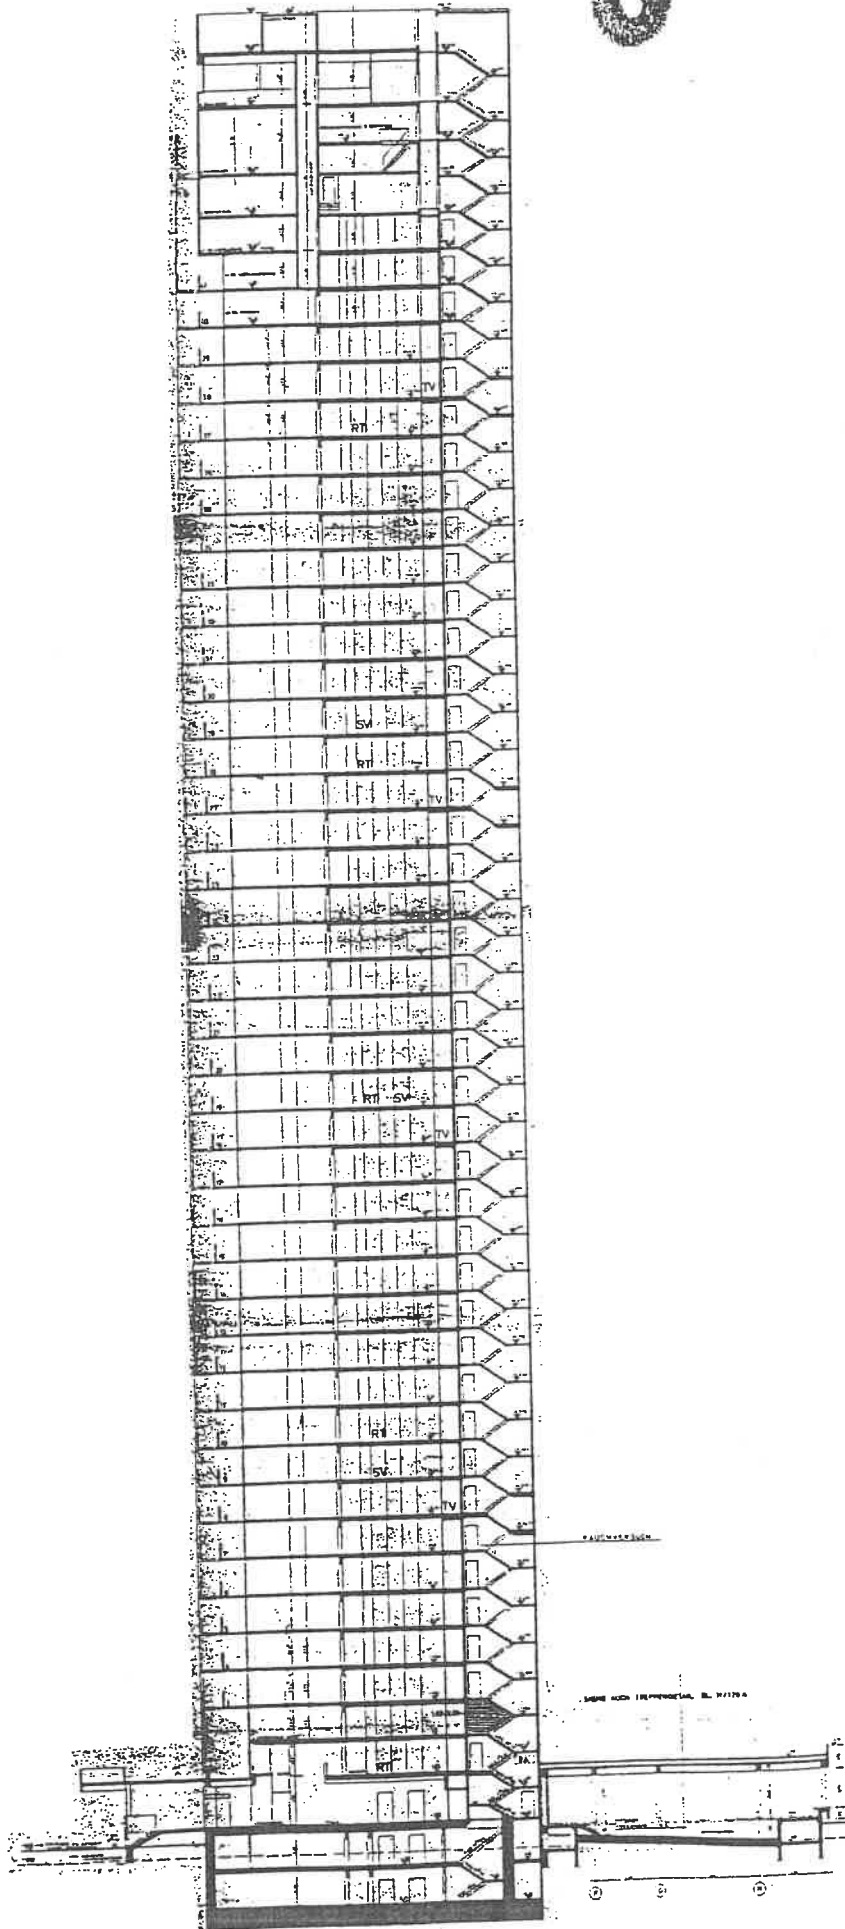


Colonia - Hochhaus  
An der Schanz 2  
50735 Köln

- Gesamtschnitt -

43

7

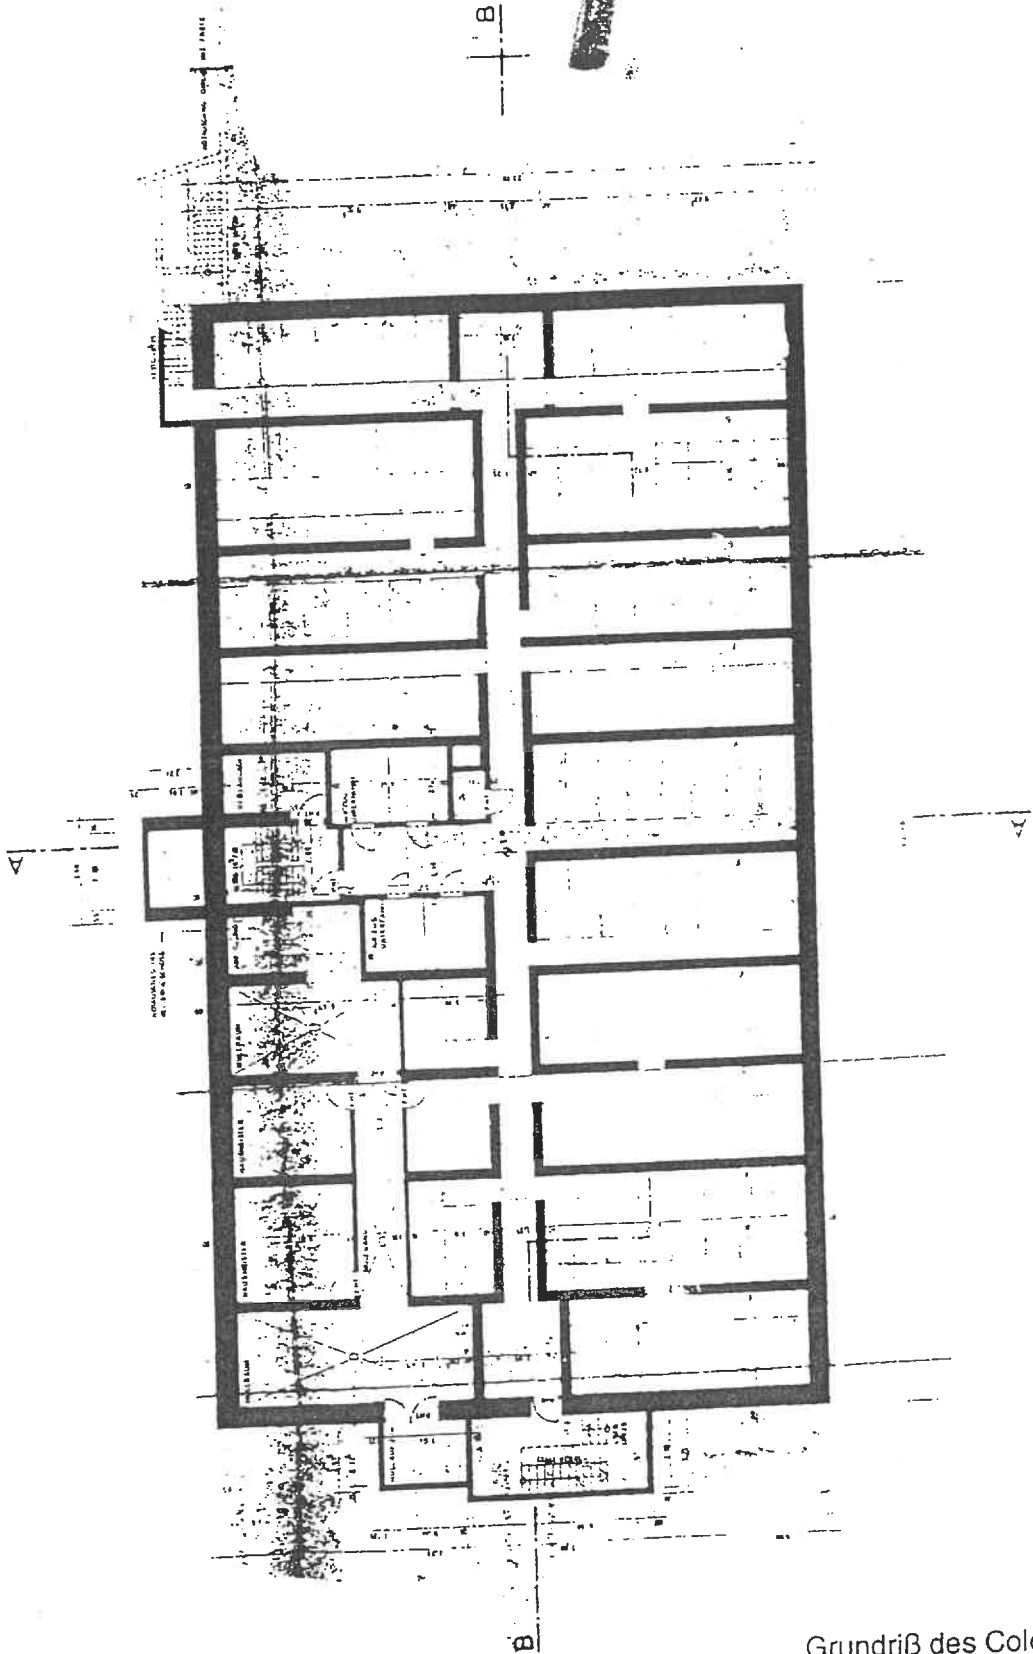


Grundriß des Colonia - Hochhauses  
An der Schanz 2  
50735 Köln

- Tiefkeller -

aus  
2  
tt -

8

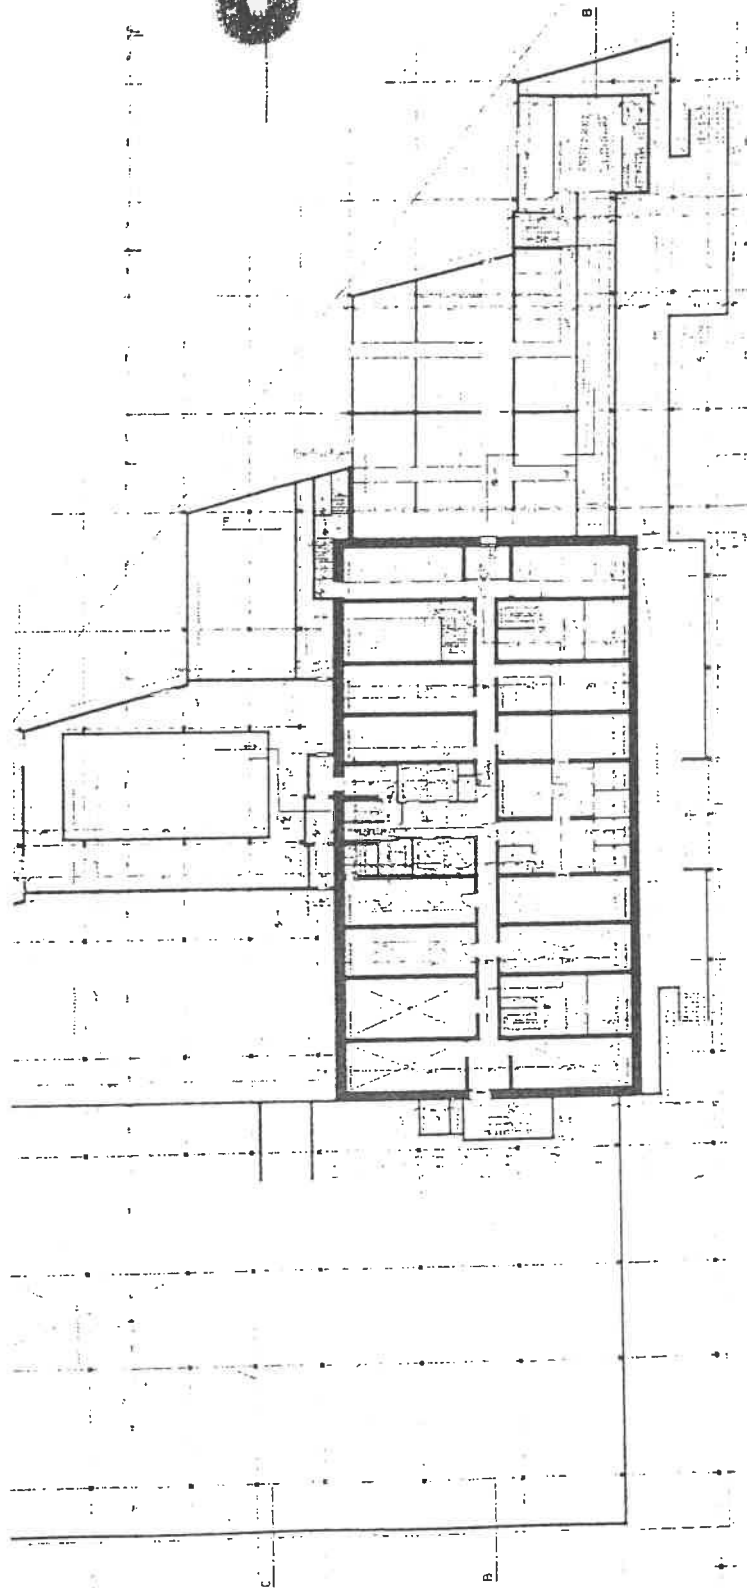


Grundriß des Colonia - Hochhaus  
An der Schanz 2  
50735 Köln

- Keller -

Prof. W. Ingendaay / Köln / wtx

44

9

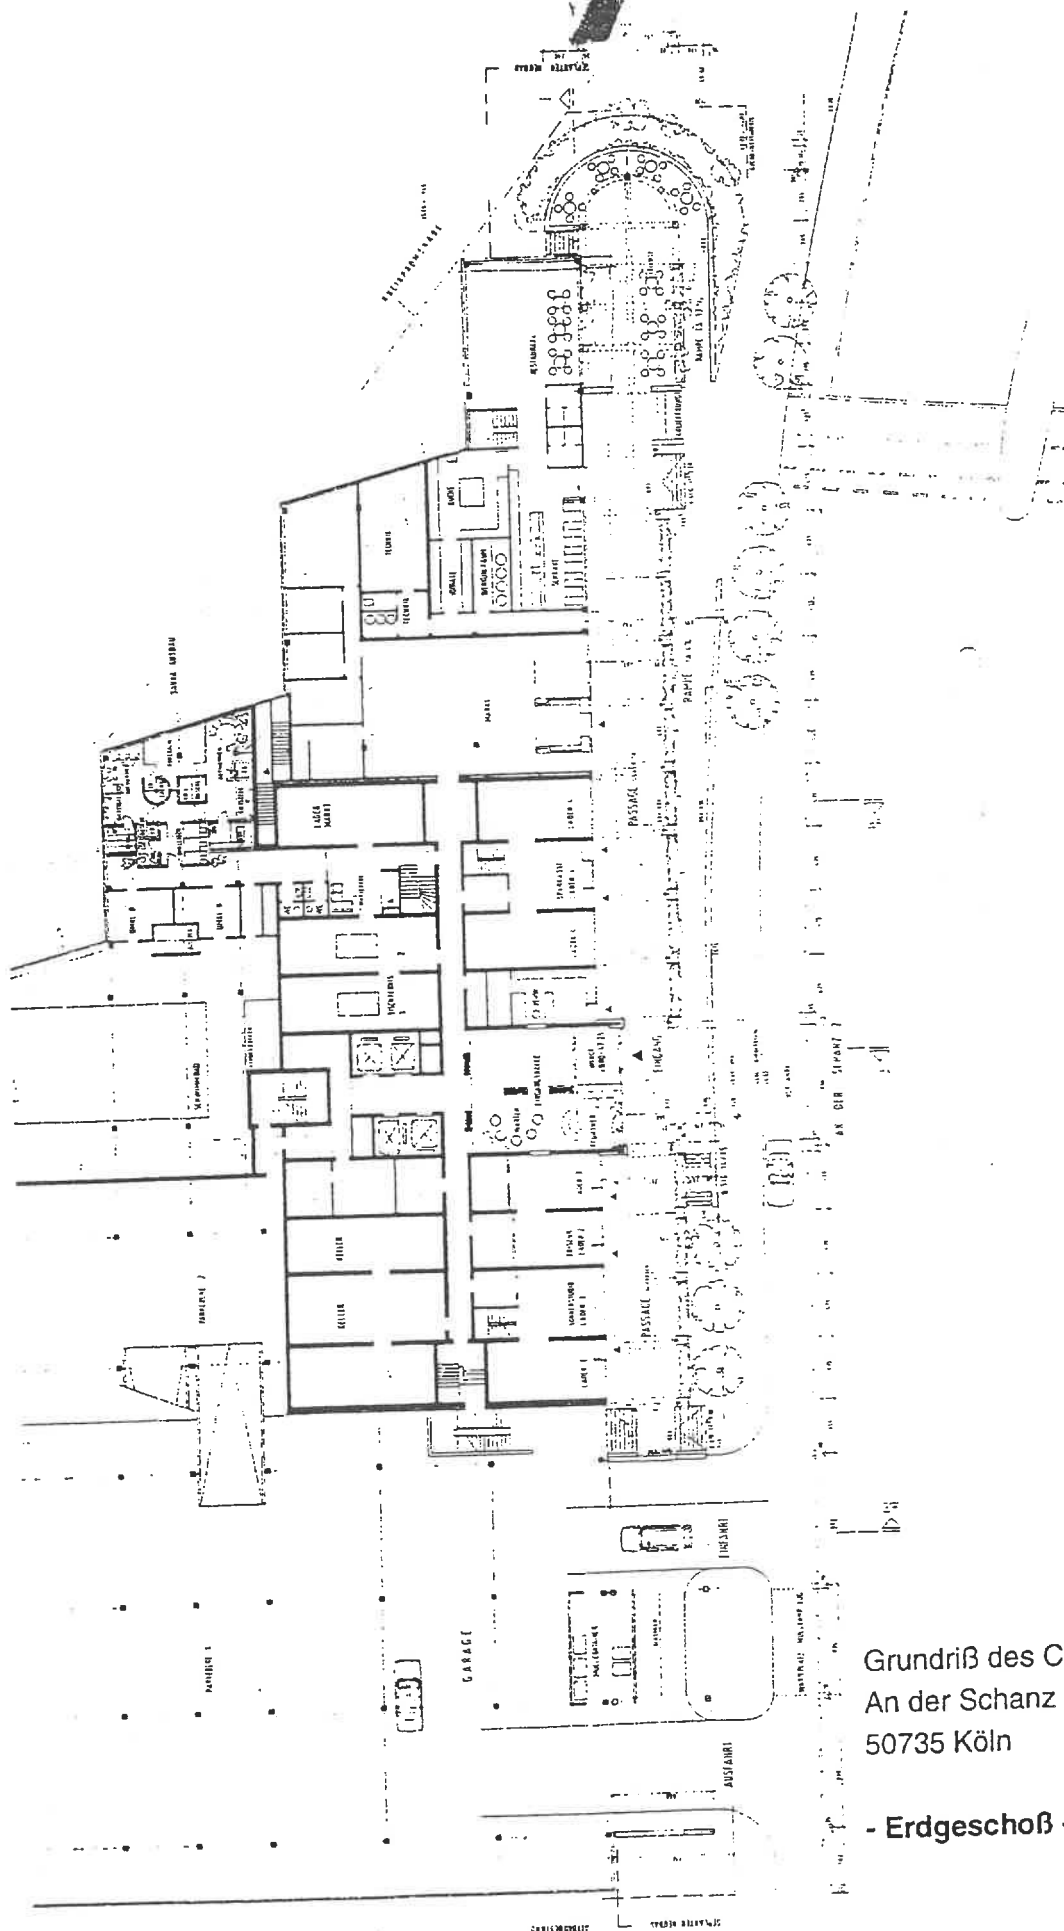


Grundriß des Colonia - Hochhauses  
An der Schanz 2  
50735 Köln

- Erdgeschoß -

Prof. W. Ingendaay / Köln / wtx

ochha

# 12

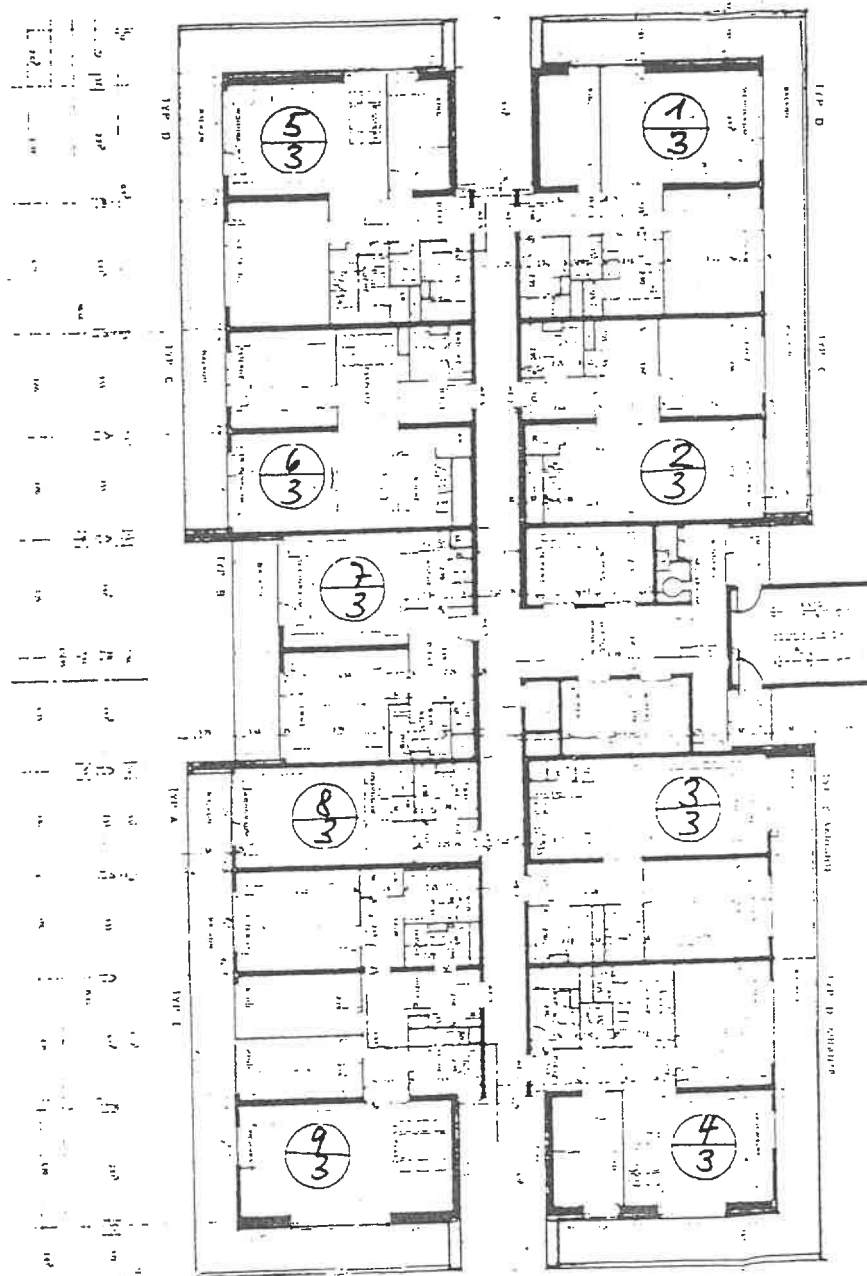

Grundriß des Colonia - Hochhauses  
An der Schanz 2  
50735 Köln

3. Obergeschoß