


TYP	STAND	HAUS NR.
WILMA 1700H	14.05.98	1
PLANINHALT		
STRASSESEITE M1/100		

3

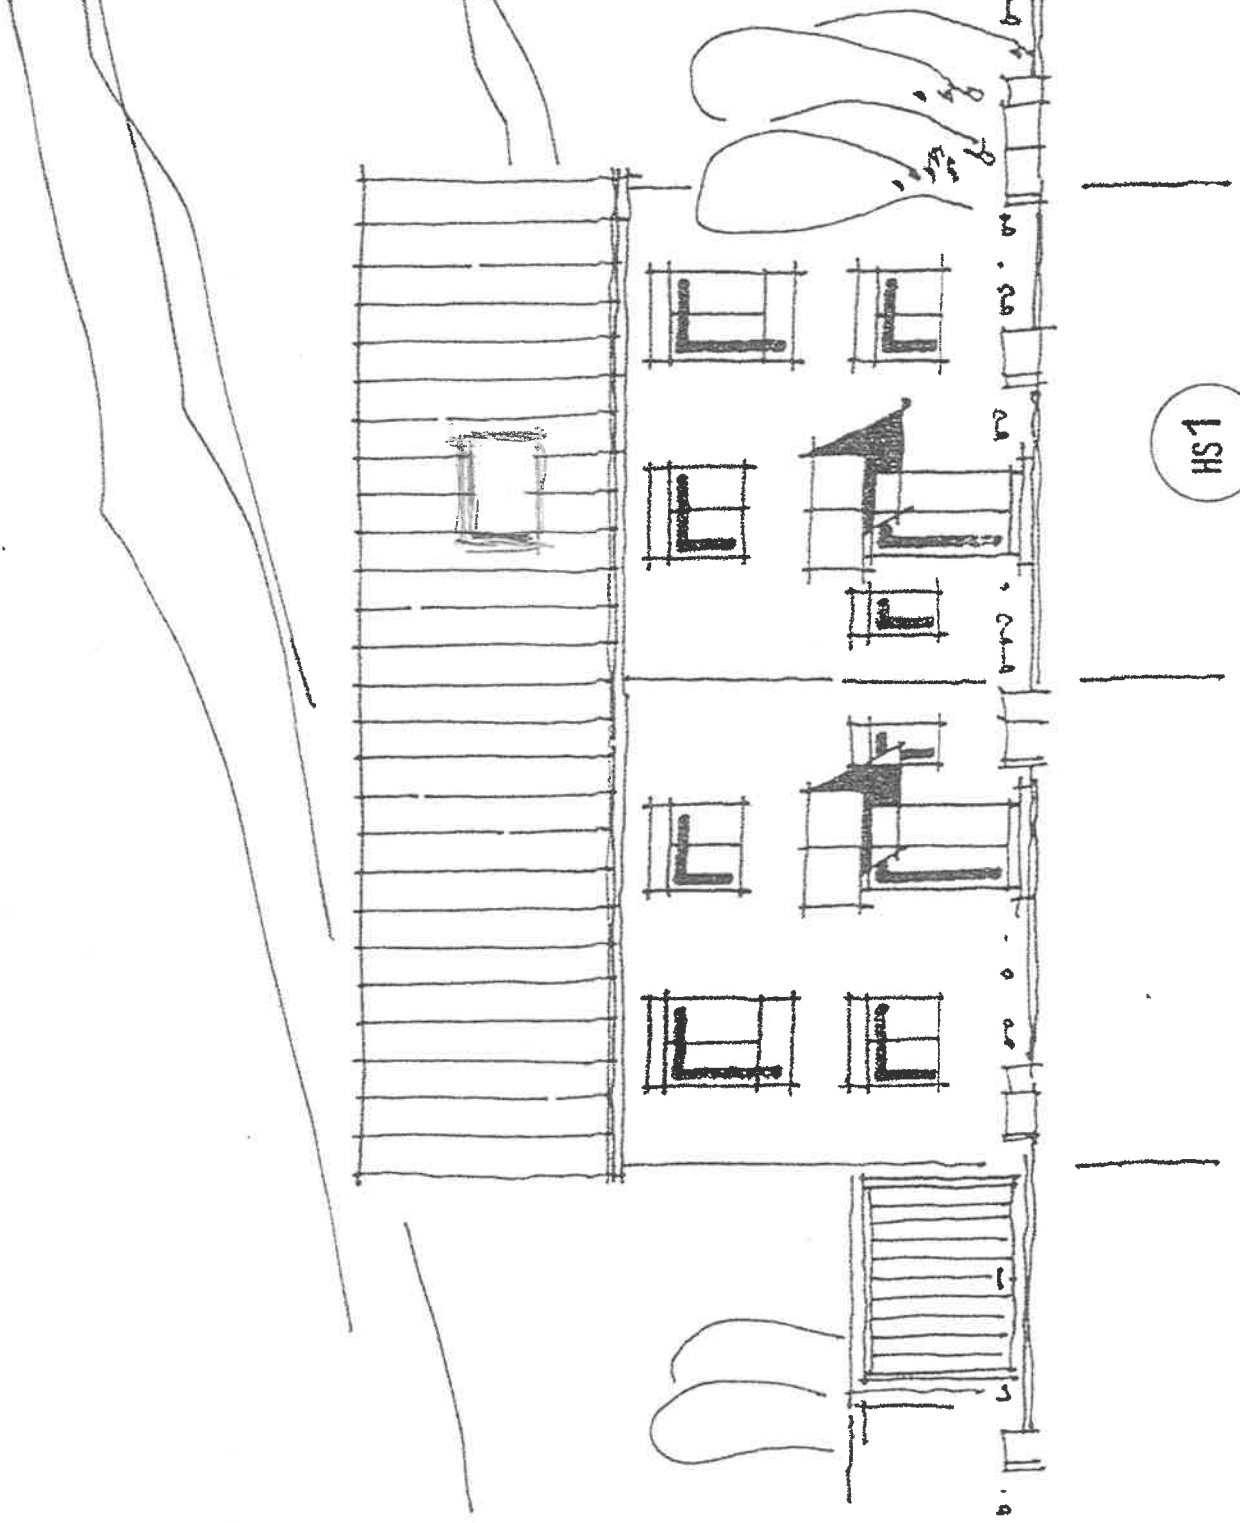

HS1

TYP	STAND	HAUS NR.
WILMA 170DH	14.05.98	1
PLANINHALT		
GARTENSEITE M1/100		


3




HS 1

TYP	STAND	HAUSNR.
WILMA 170DH	14.05.98	1
PLANNUMM		GIEBELSEITE M1/100

3

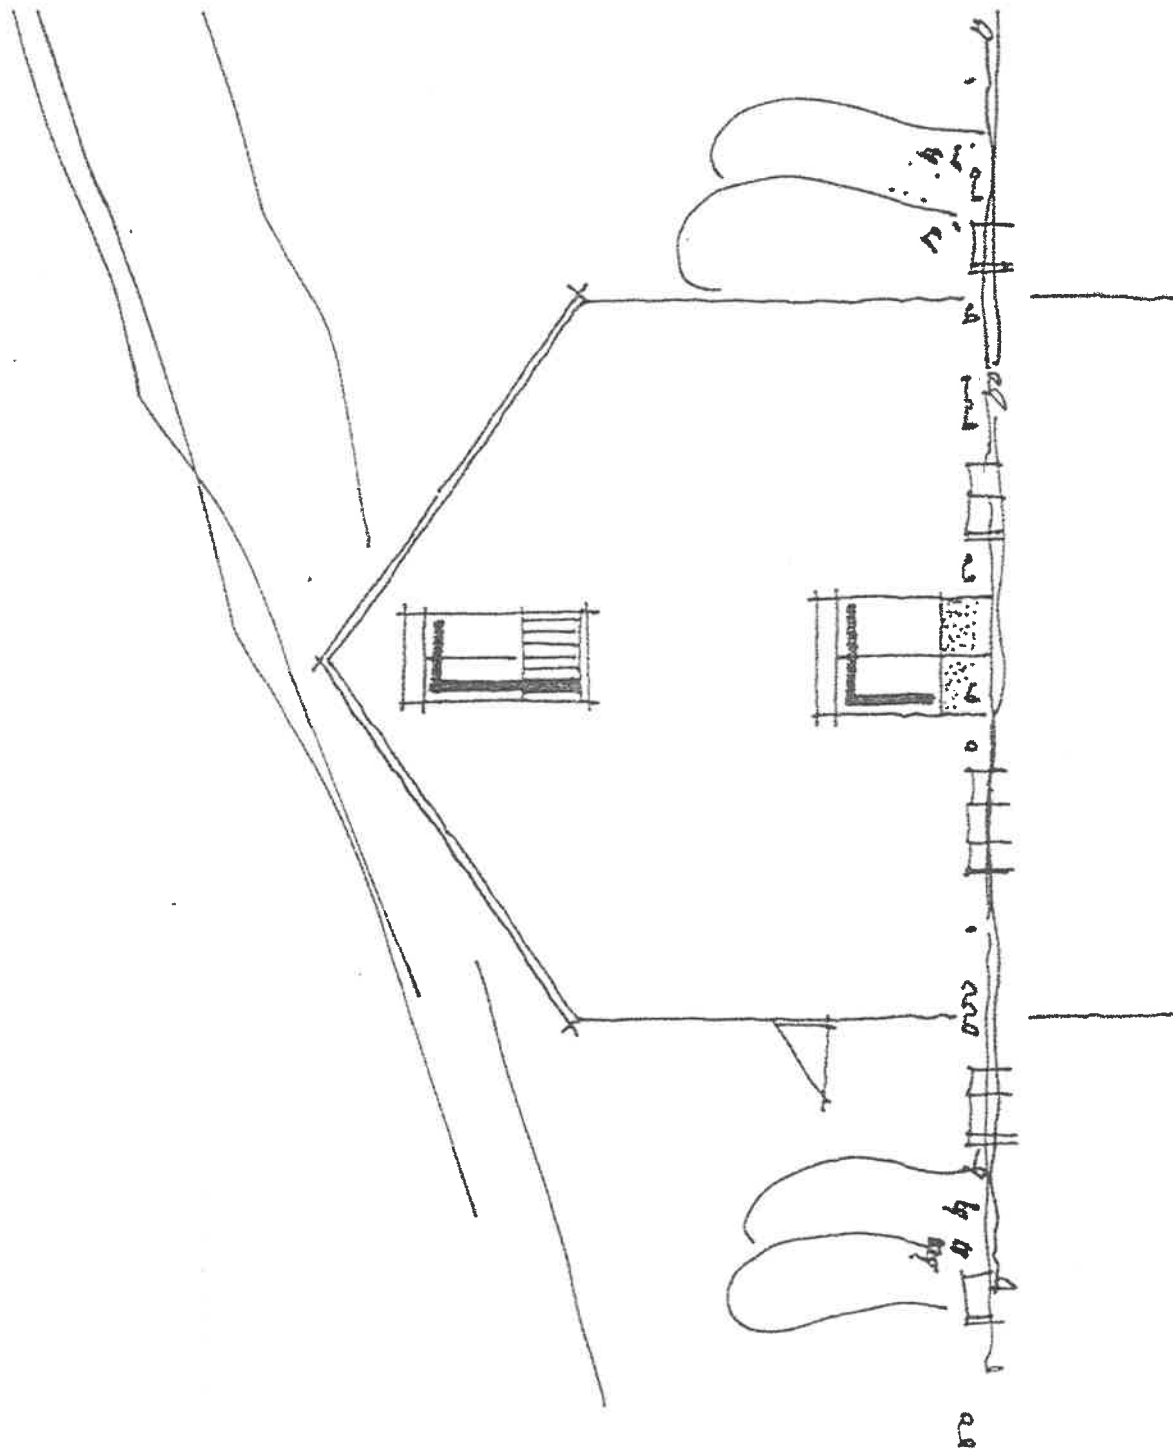


TYP	STAND	HAUS NR.
WILMA 170 DH	14.05.98	1
PLANHAUT		
SCHNITT M1/100		

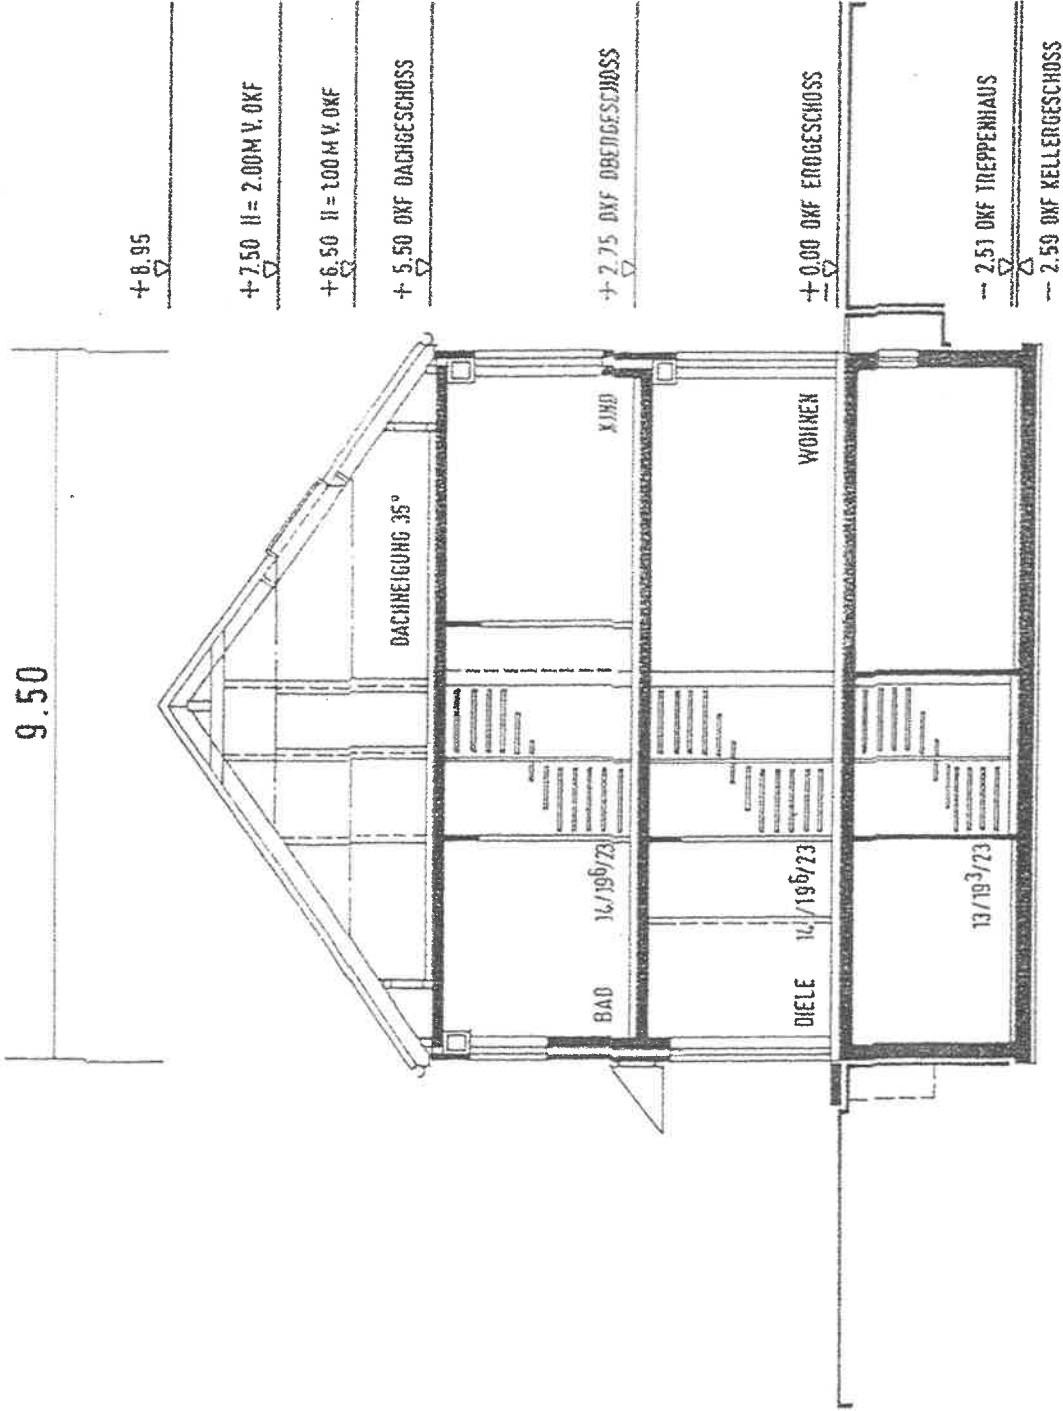

WILMA 170DH	STAND	HAUS NR.
14.05.98		1
GRUNDRISS M1/100		

3

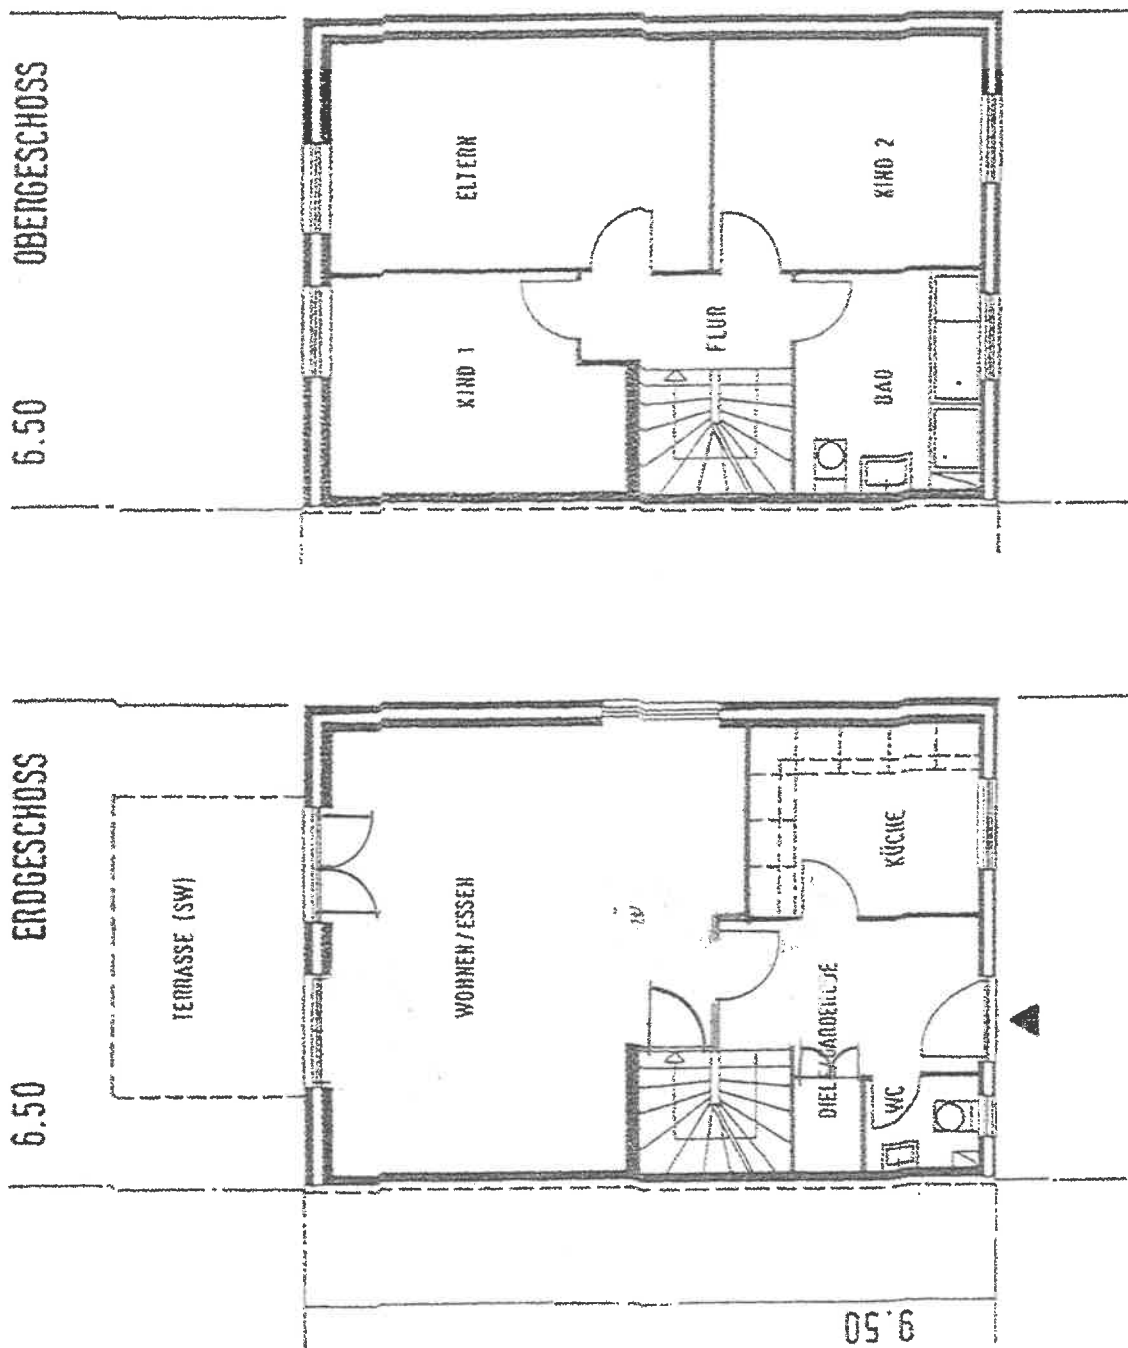

TYP	STAND	HAUS NR.
WILMA 1700H	14.05.98	4
PLANINHALT		
GRUNDRISS M1/100		

