


2516
16. FEB. 1978

Aktenexemplar

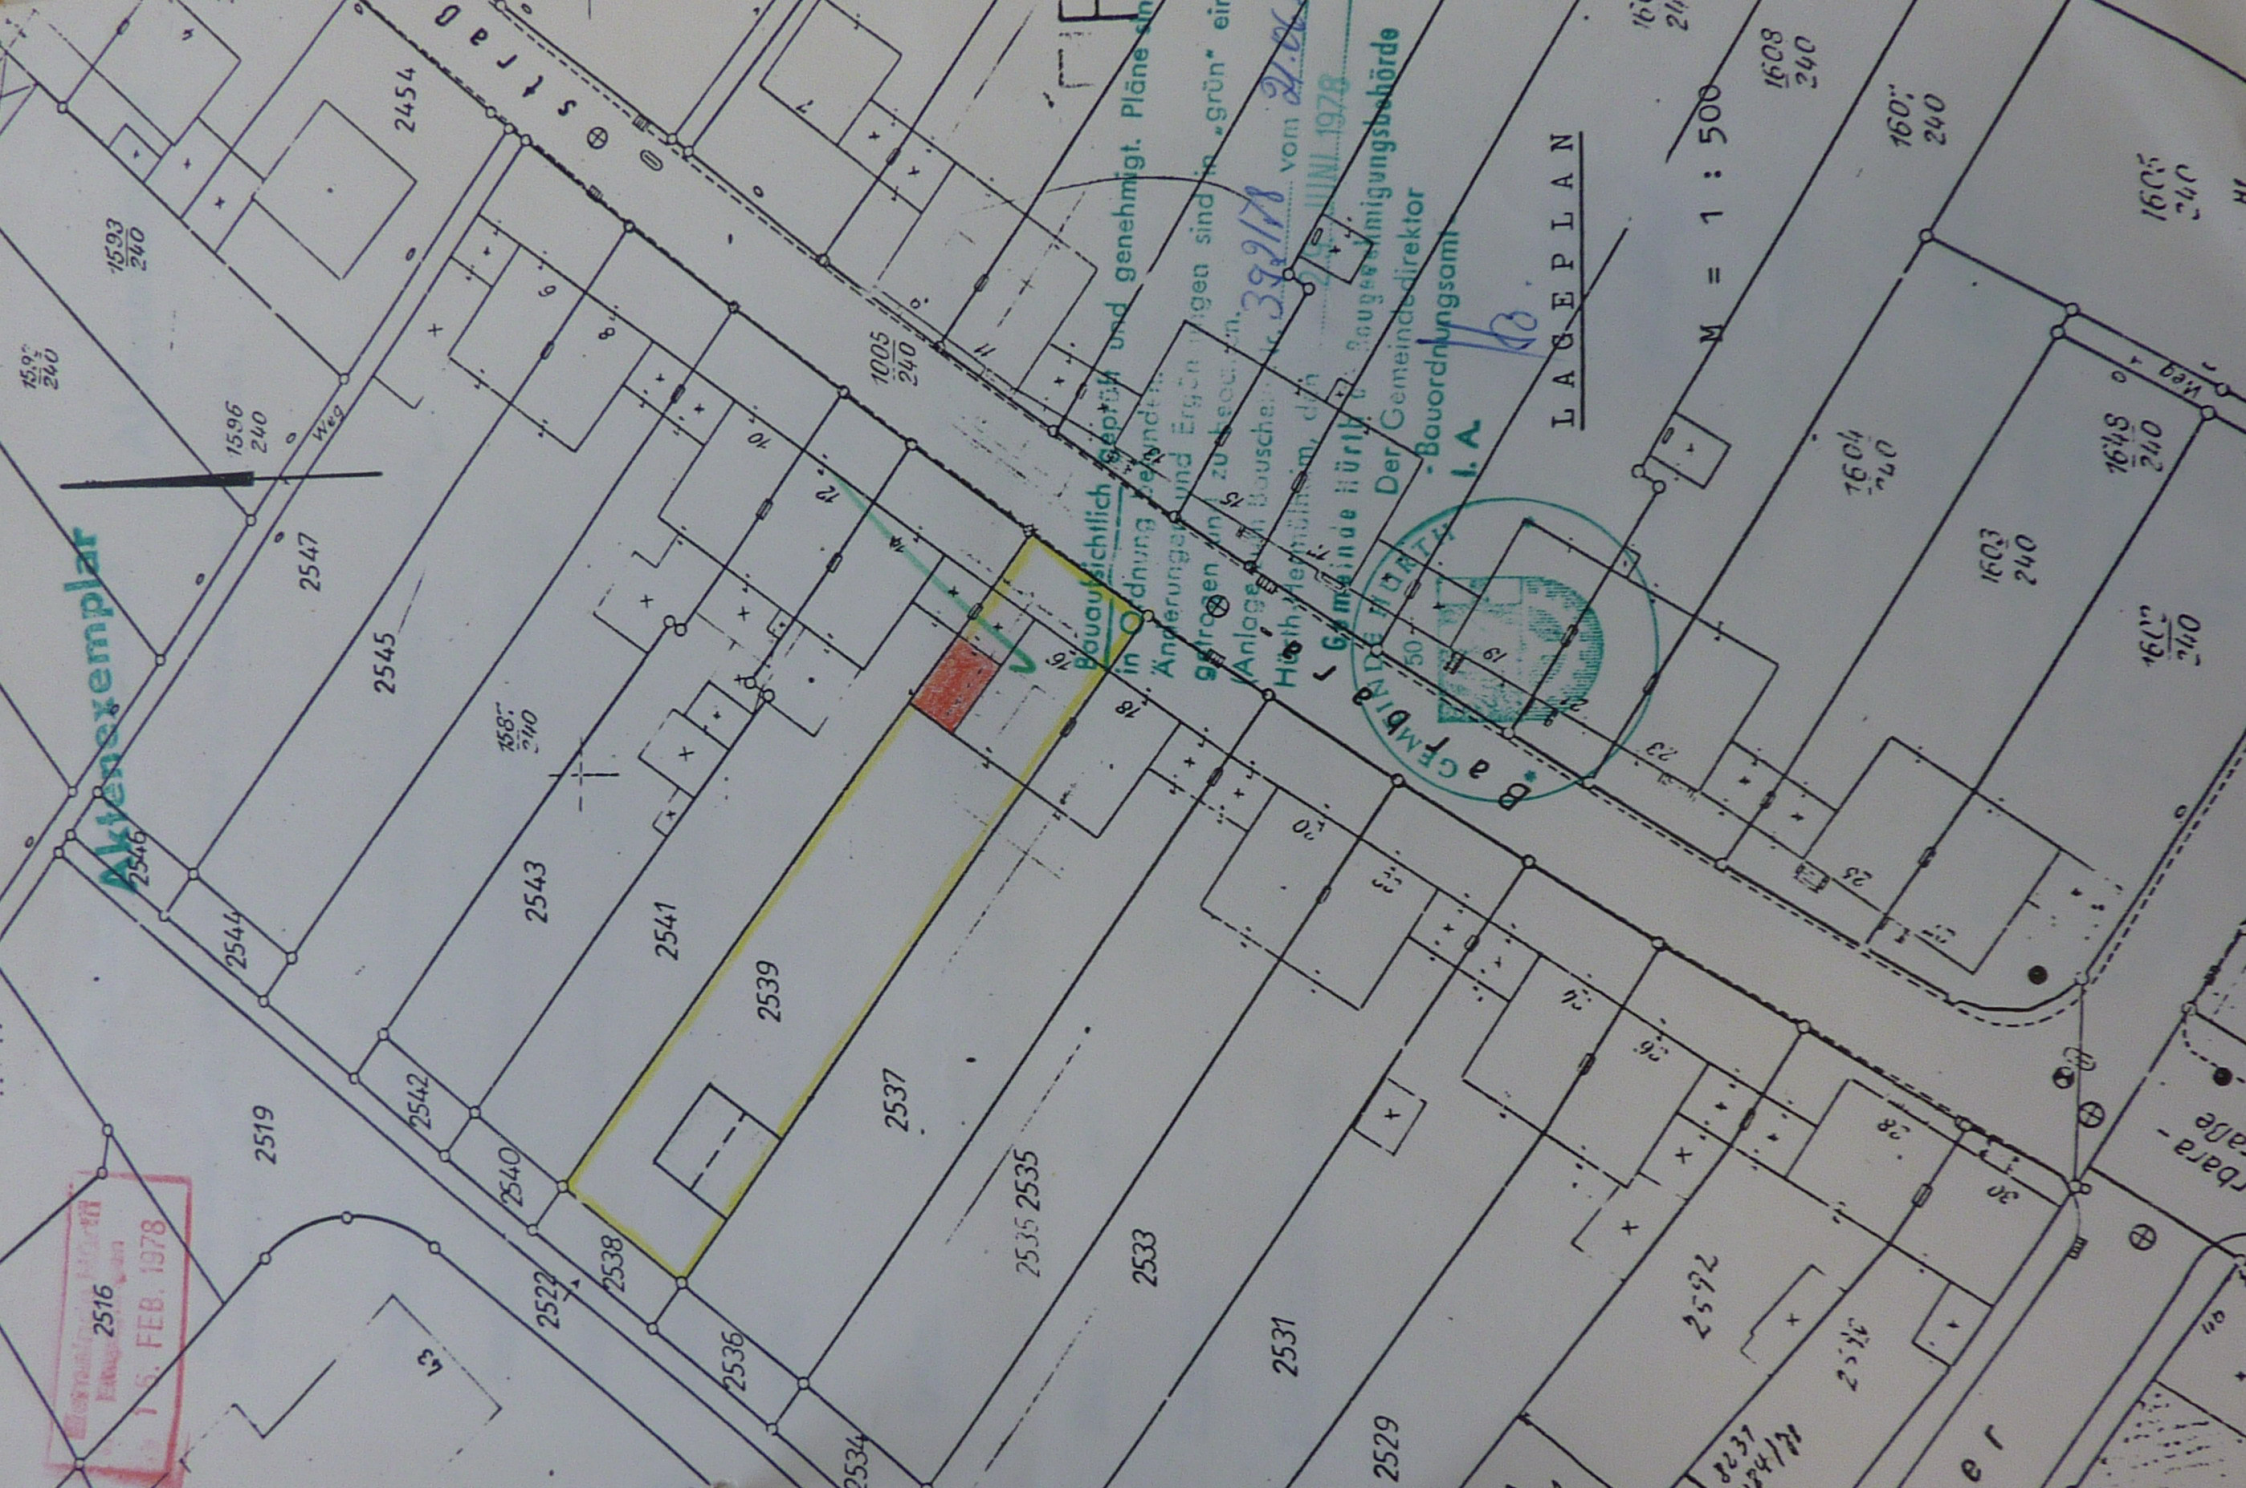

Bauaufsichtlich geprüft und genehmigt. Pläne sind in Ordnung.
Änderungen und Ergänzungen sind in „grün“ eingetragen.
Anlagen sind zu besetzen.
Hochvermögen, den
Gemeinde Hürth, Bauordnungsamt
Der Gemeindevorstand
I.A.

392/78


vom 21.06.1978

25 JUNI 1978


LAGEPLAN

M = 1 : 500






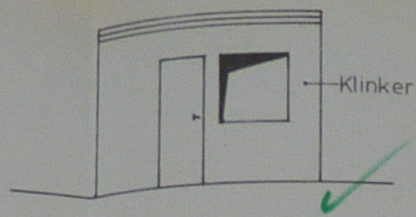

ANSICHT

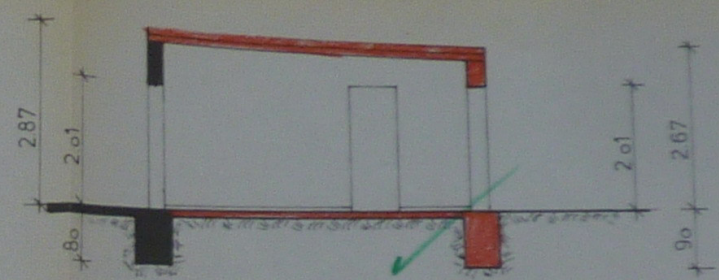

SCHNITT

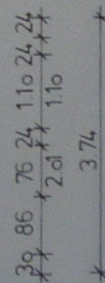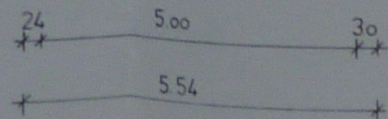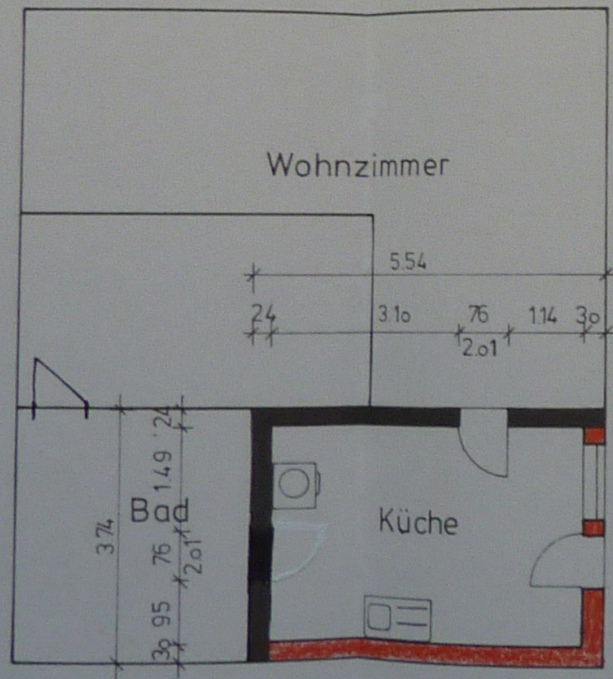

vorhanden

neu
Baubaufsichtlich genehmigt
in Ordnung befindlich
Änderungen und Ergänzungen
getragen und zu beibehalten
(Anlage zum Baubescheid
Hürth-Hermülheim, 1980)

M = 1:100

Anbau Küche



Hürth - Gleuel, Barbarastr. 1

Bauherr:


D. Klingenberg

Planverfertiger:

J. Klingenberg

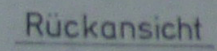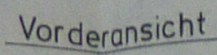

going

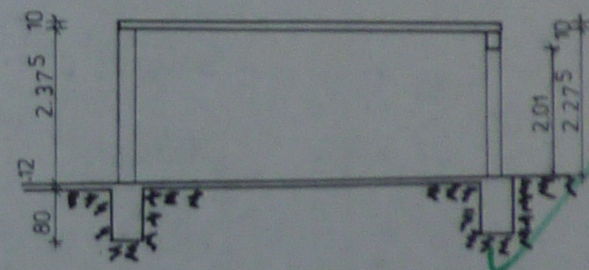

Schnitt

M 1:100
Doppelgarage