


AKT  
Bauplan

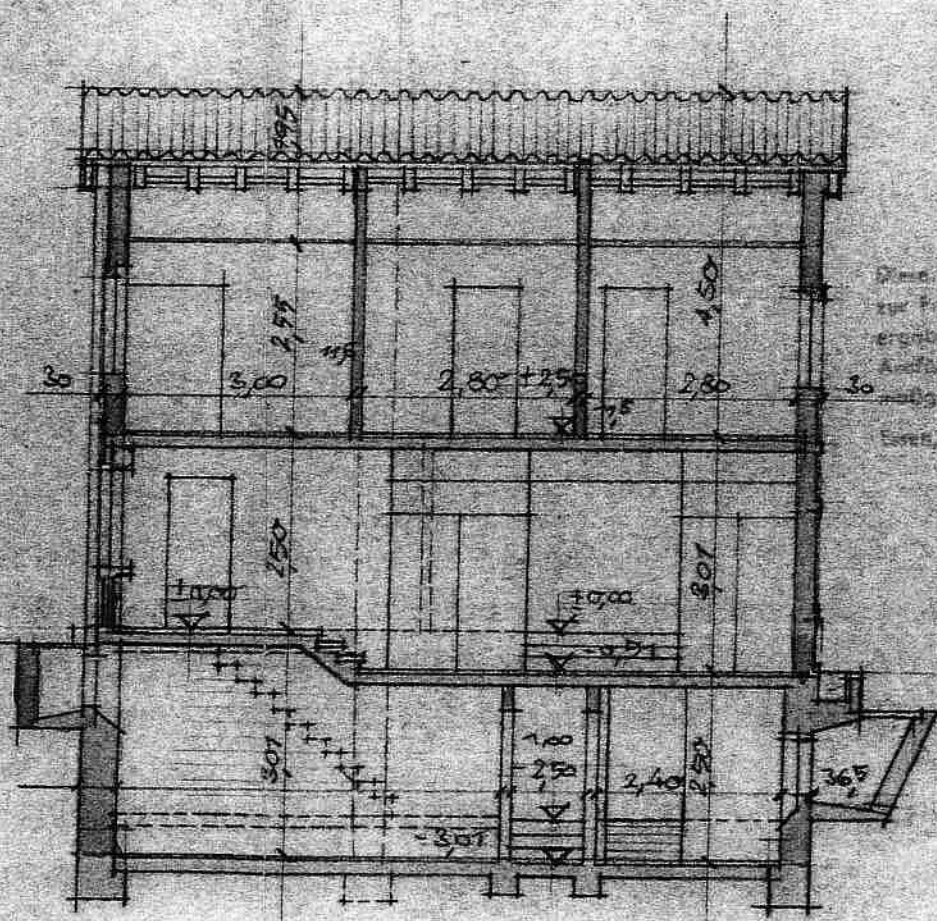


Diese Zeichnung lag mit der Nr. 331159 vor dem Bauamt zur Prüfung vor. Sie ist genehmigt worden. Die Ausführung wird daher die Grundlage sein, das B. 9. 59

QUERSCHNITT C-D

NEUBAU EINFAMILIENHAUS  
ÄRZTLICHER PRAXIS


Querschnitt 1  
aus der Bauakte



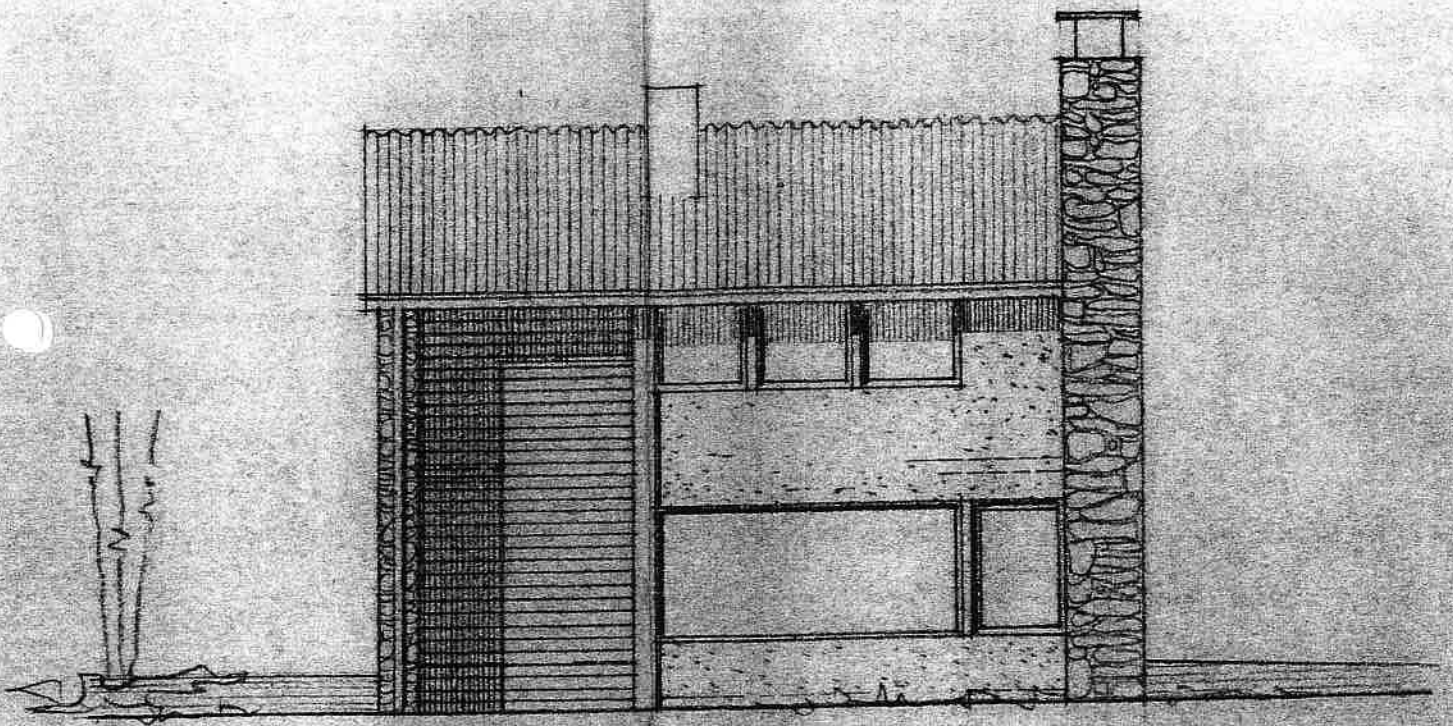

GARTENANSICHT ( SÜDEN )

Südansicht  
aus der Bauakte

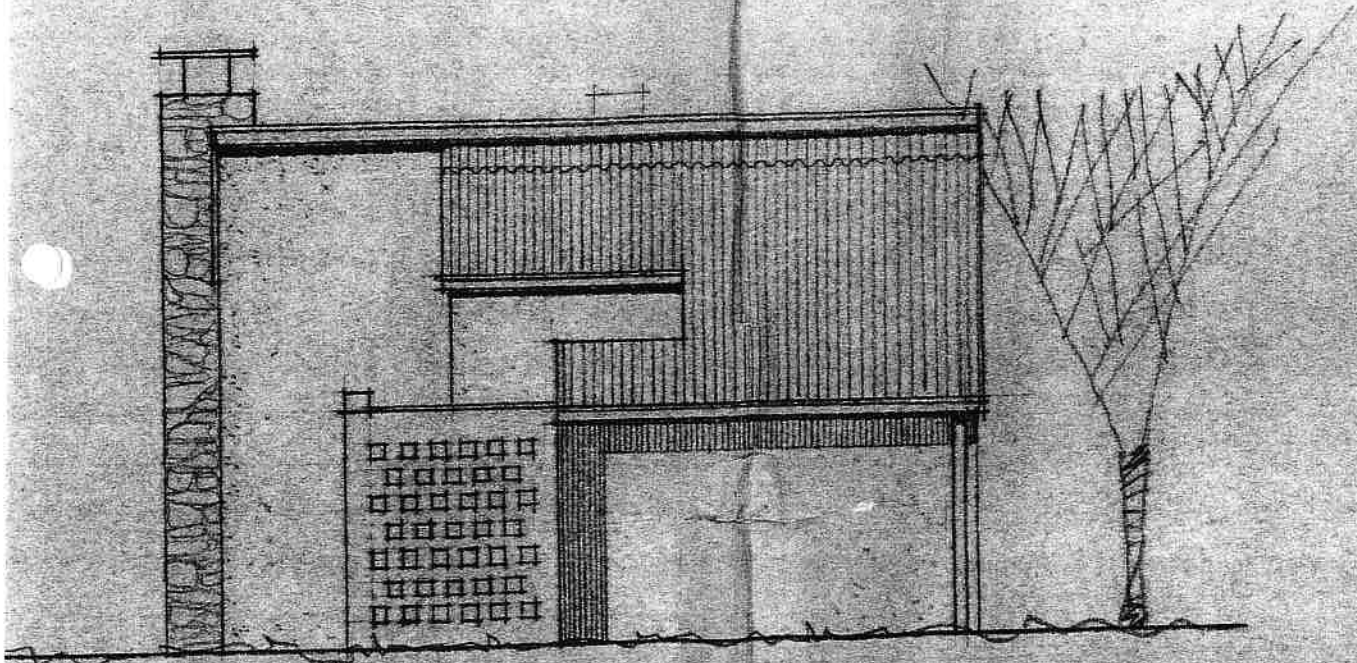


(NORDEN)

Nordansicht  
aus der Bauakte

Gewerkschaft der Bauarbeiter  
Nr. 61-5/2 P. 980 055  
Die Prüfung erreckt sich nicht auf die  
- Konstruktion - bei Schall- und  
Wärmeschutz.  
Essen, den. 19. 12. 2011

STADT ESSEN  
Der Oberstadtmann  
Amt für Stadtplanung u. Bauordnung

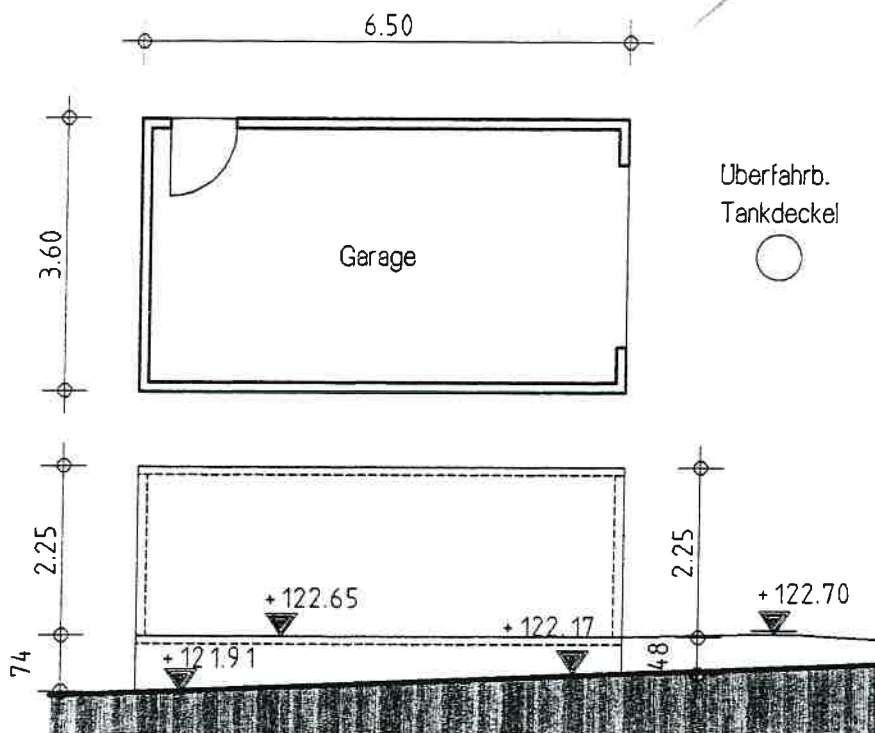

H = 2,86 m IM

Fertigteil-Garage Heidhauser Str. 85

Grundriss und Seitenansicht M. 1:100

Fertigarage  
aus der Bauakte