

TE Anstalt



ERDGESCHOSS

61-5 2-05 929-20

Dieser Aufteilungsplan gehört zur
Schreiben (Bescheinigung)


vom 11. Aug. 2005

STADT ESSEN
Der Oberbürgermeister
Amt für Stadtplanung u. Bauordnung
I.A.

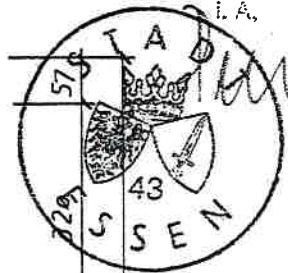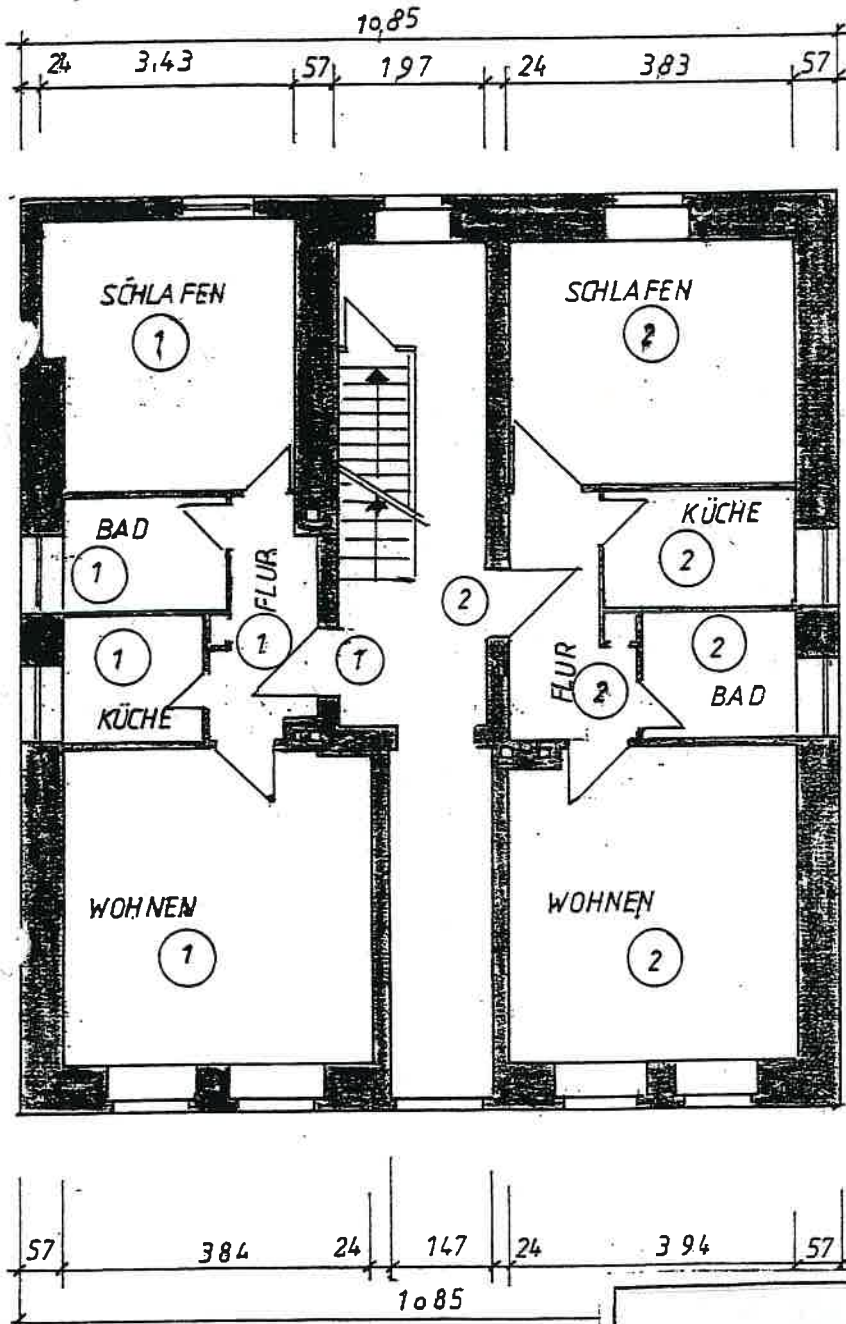


Bauvorhaben:	ABGESCHLOSSENHEITSERKLÄRUNG Mehrfamilienhaus Westfalenstr. 174 45276 Essen - Steele
Bauherr:	
Bauteil:	Grundriss EG aus Teilungserklärung

1. OBERGESCHOSS

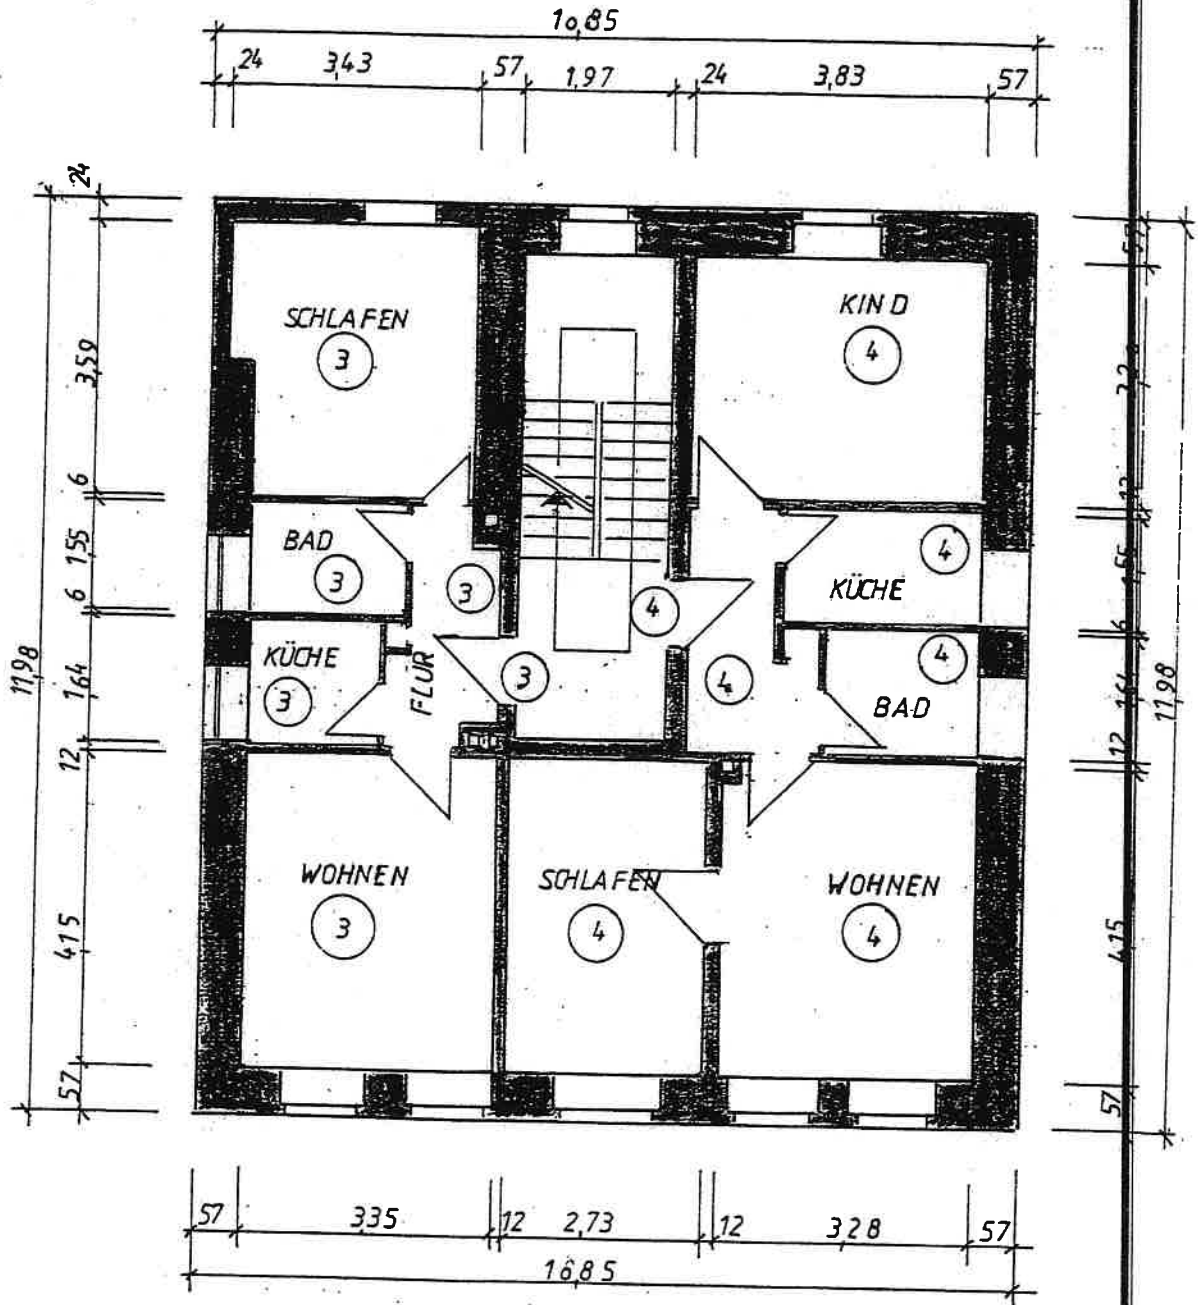

Grundriss 1. OG
aus Teilungserklärung

KELLERGECHOSS

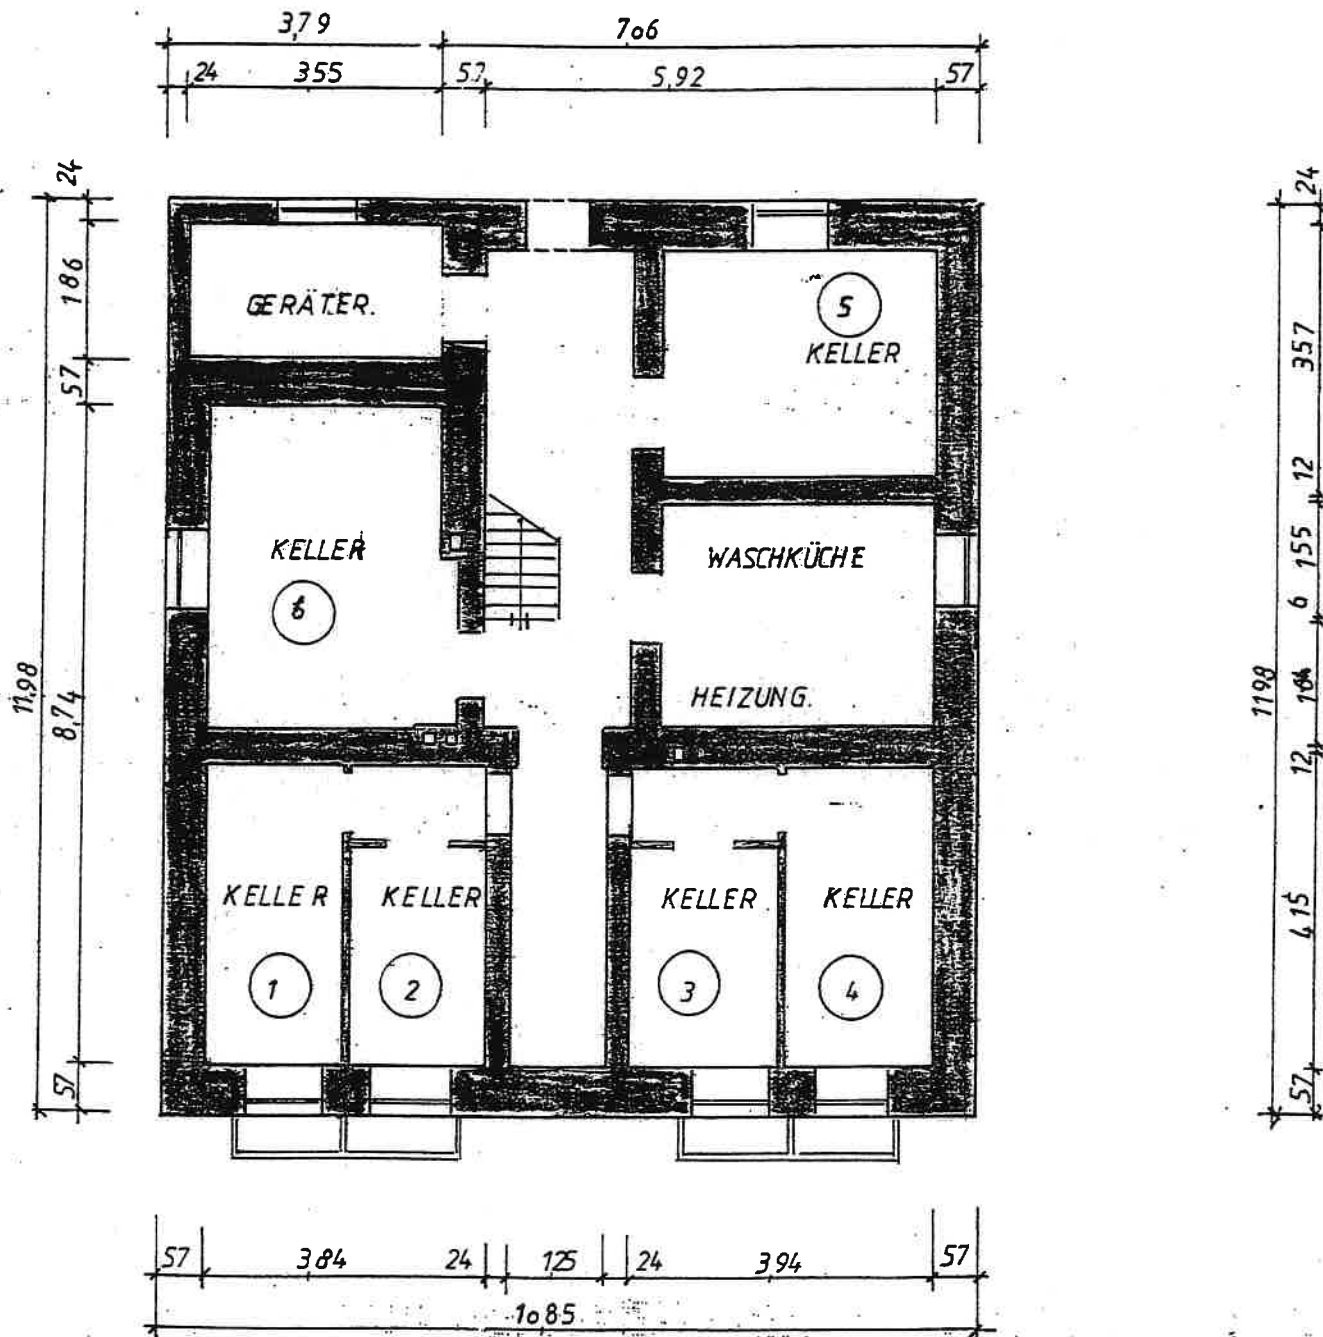

GmbH
Eszen
201/201

Eszen
201/201
reschn

201/201
reschn

Grundriss KG
aus Teilungserklärung

61-5 2-05.9.2.9.-2005



Dieser Aufteilungsplan gehört zum
Schreiben (Bescheinigung)

vom 11. Aug. 2005

STADT ESSEN


Der Oberbürgermeister

Amt für Stadtplanung u. Bauordnung
i. A.

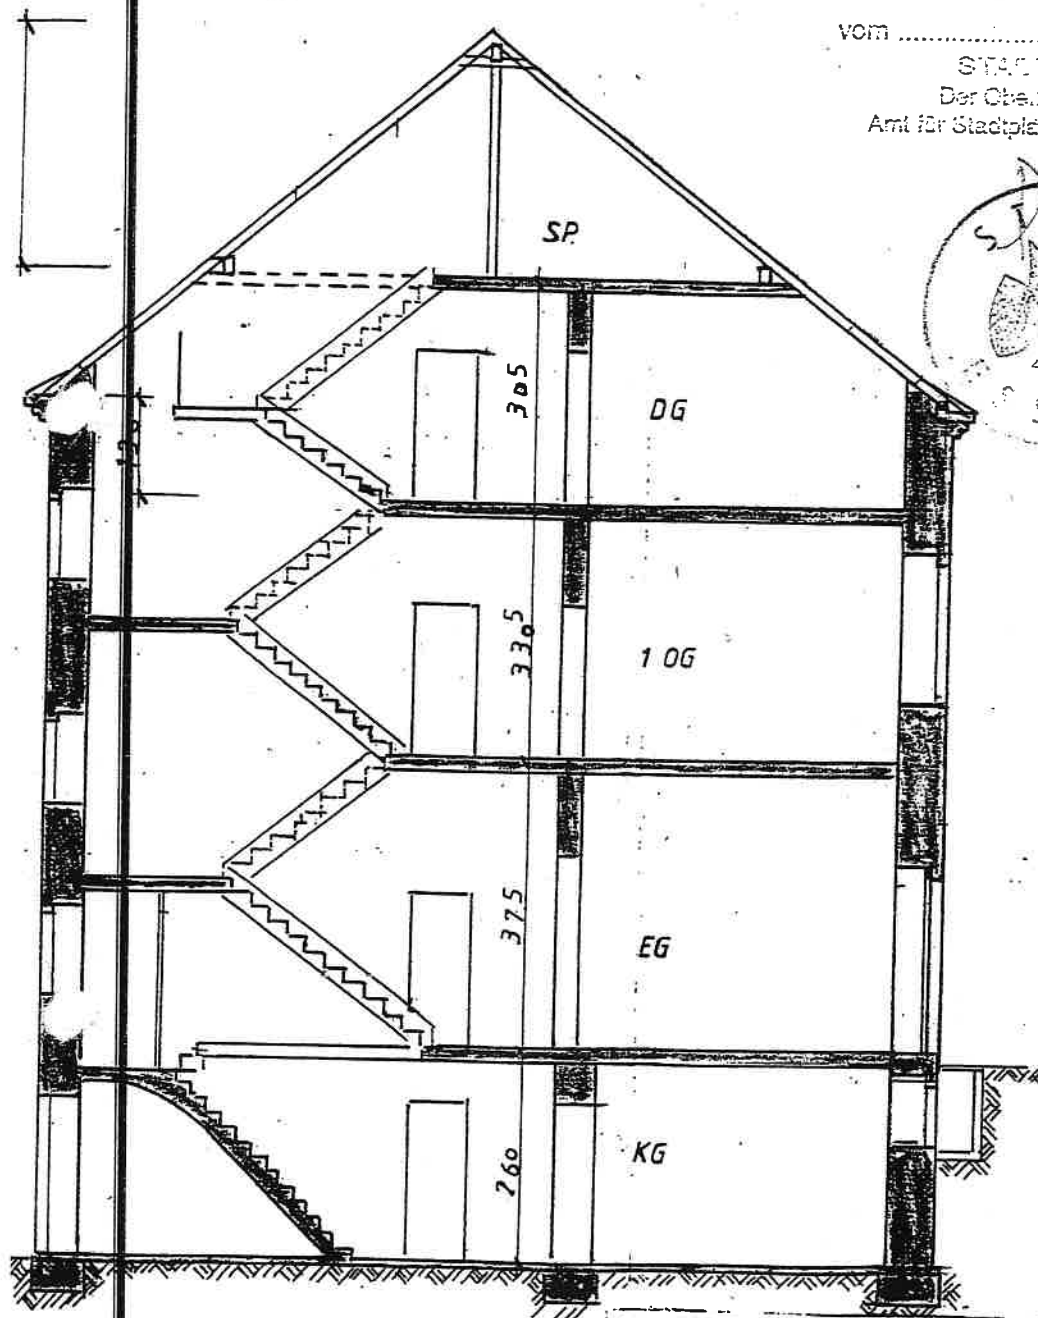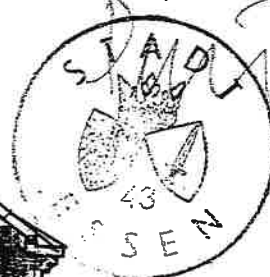

SCHNITT


Bauvorhaben:	ABGESCHLOSSENHEITSERKLÄRUNG Mehrfamilienhaus Westfalenstr. 174 45276 Essen - Steele
Bauherr:	Schnitt aus Teilungserklärung
Bauteil:	

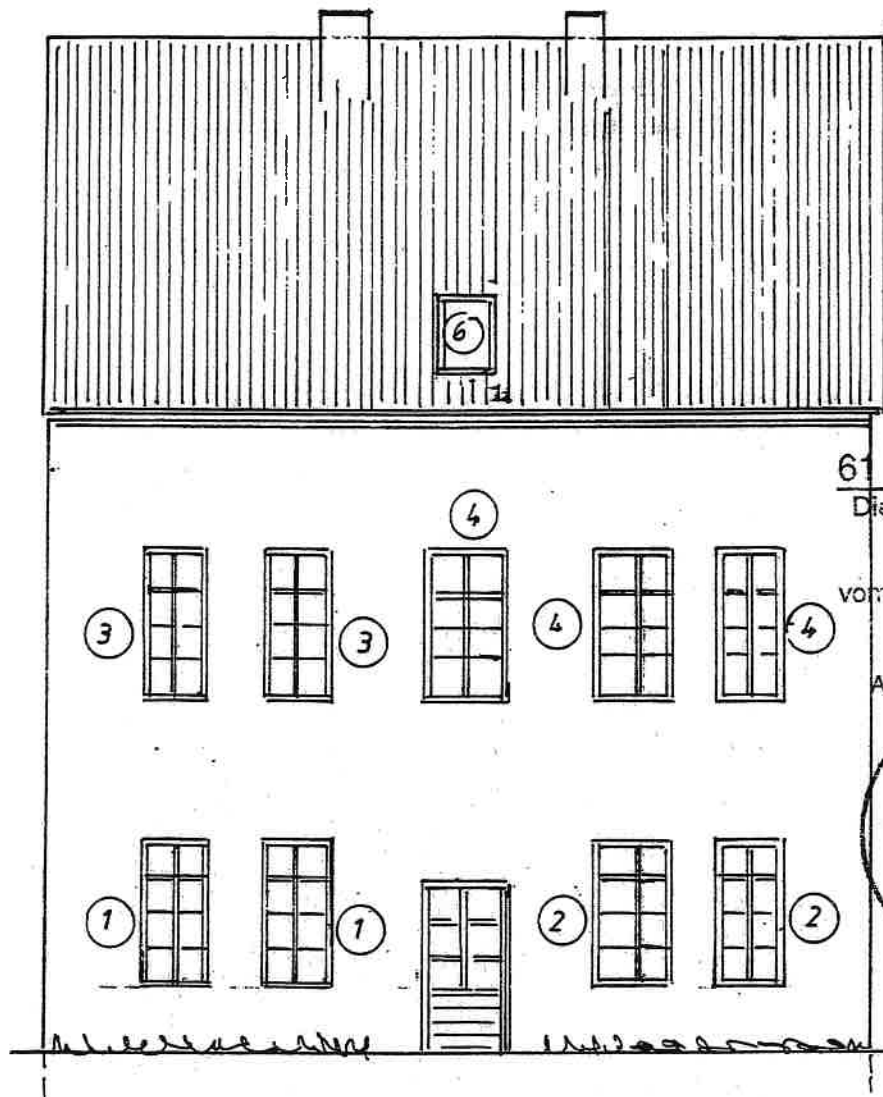

61-52-05929-2

Dieser Aufteilungsplan gehört:
Schreiben (Bescheinigung)
11. Aug. 2005


vom
STADT ESSEN
Der Oberbürgermeister
Amt für Stadtplanung u. Bauordnu

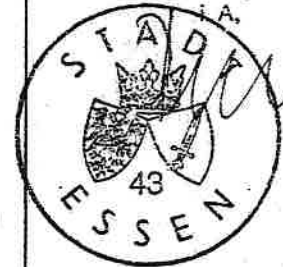


STRASSENANSICHT




Bauvorhaben:	ABGESCHLOSSENHEITSERKLÄRUNG Mehrfamilienhaus Westfalenstr. 174 45276 Essen - Steele		
Bauherr:	Ansicht aus Teilungserklärung		
Bauteil:	Strassenansicht		
Datum:	10.08.05	Maßstab:	1 : 100
		gez.:	Tar

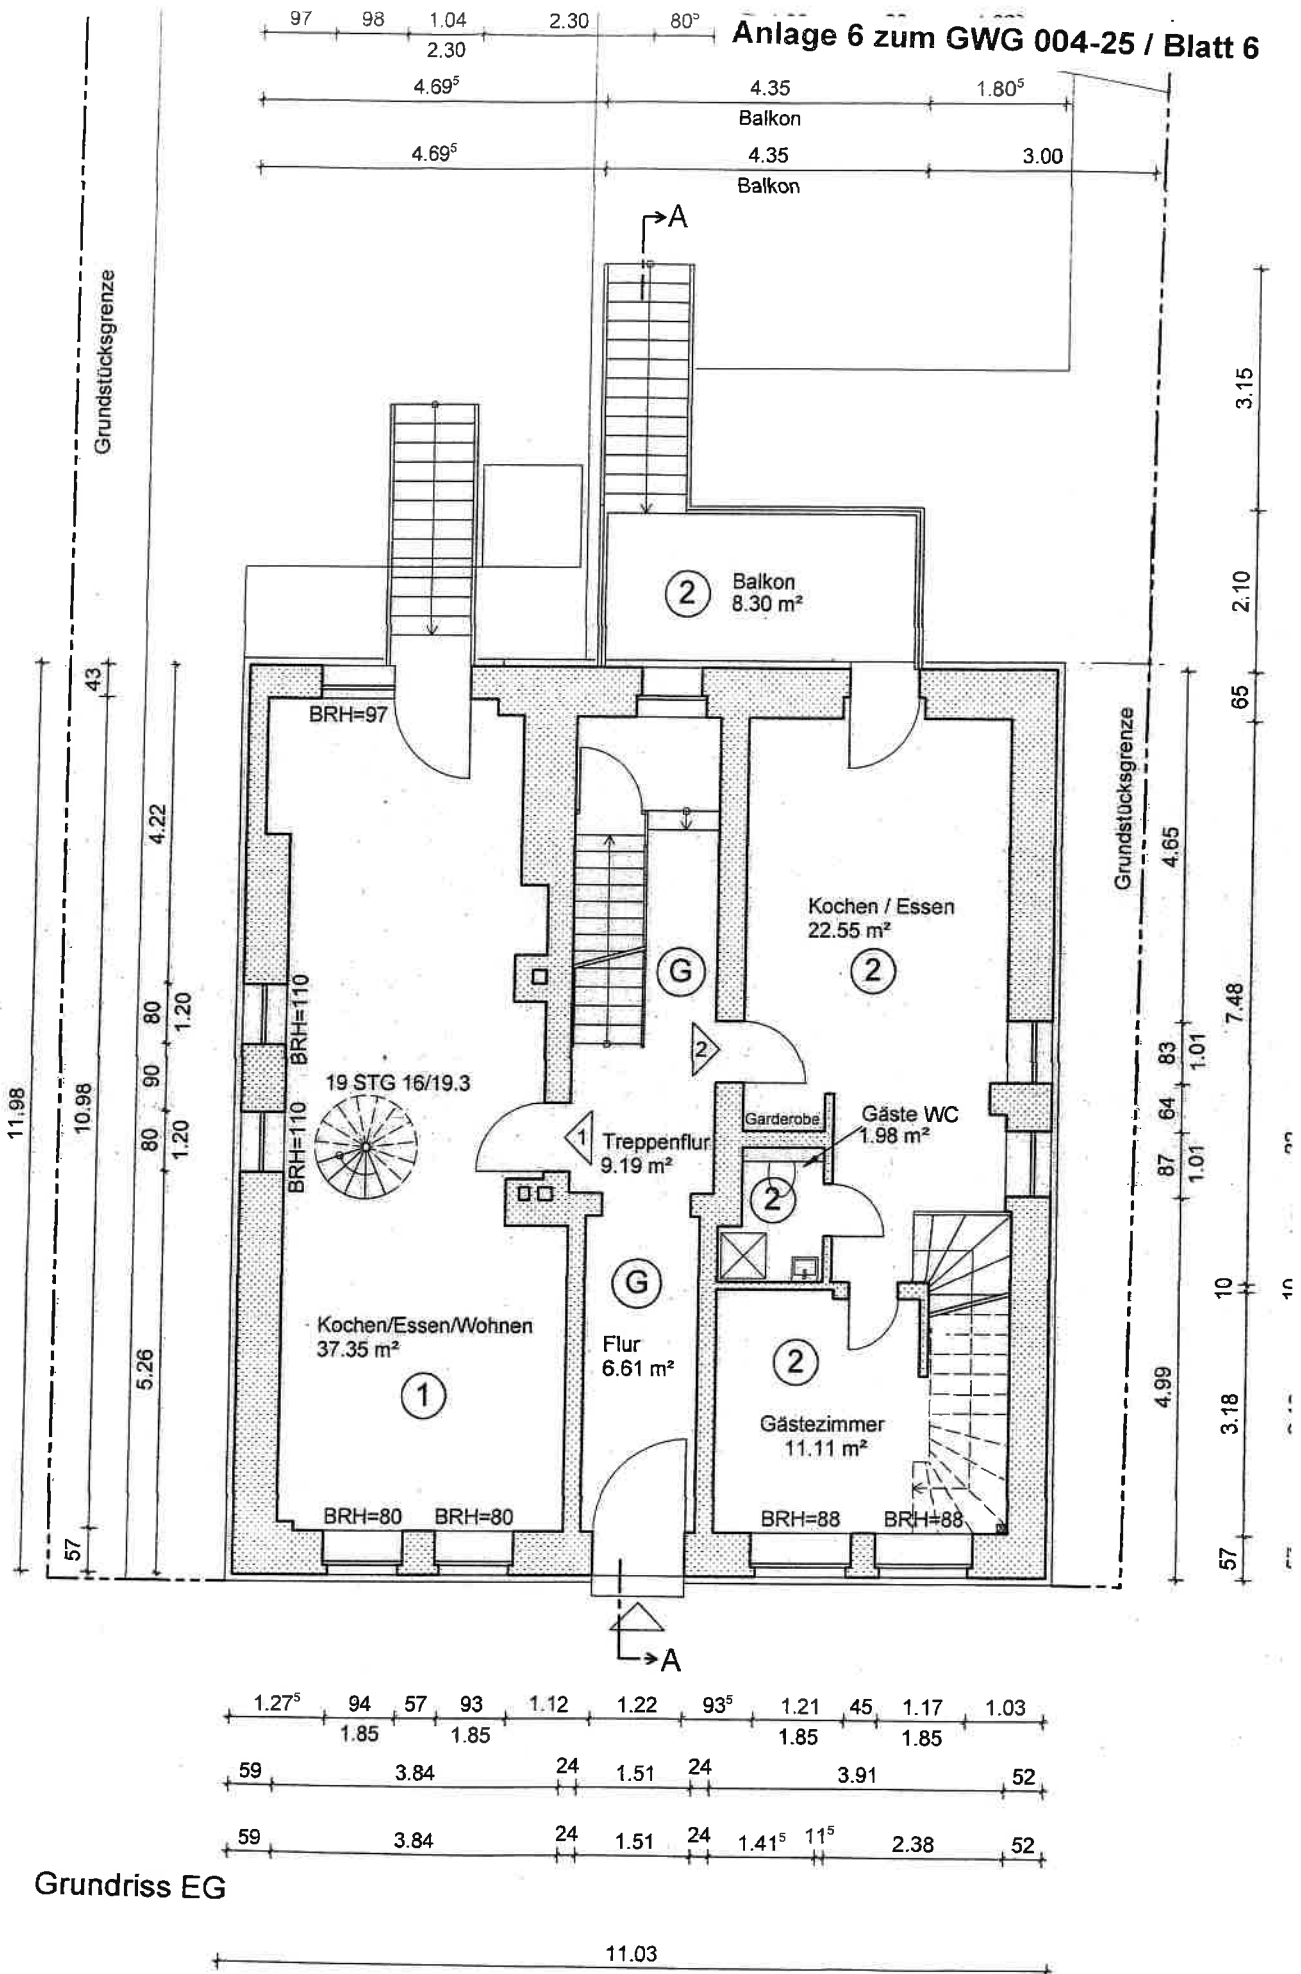

Grundriss EG

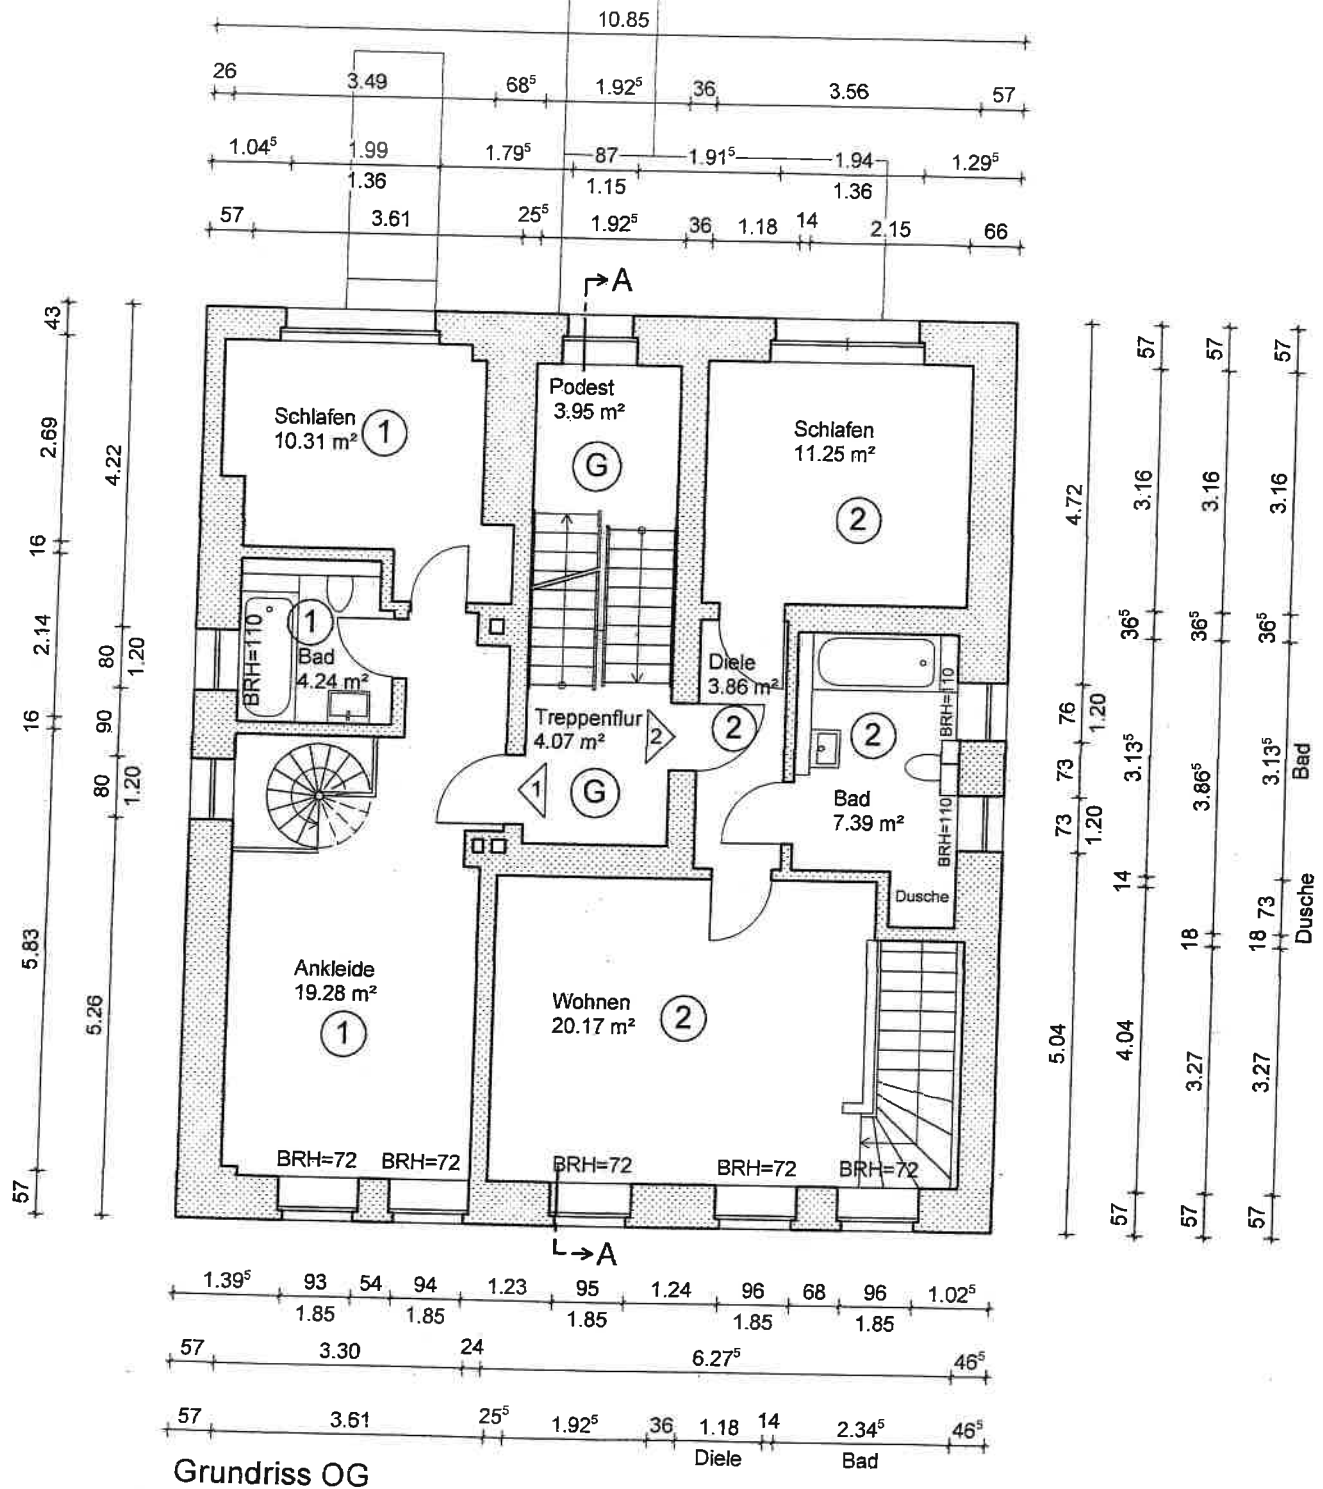


Grundriss 1. OG
neu

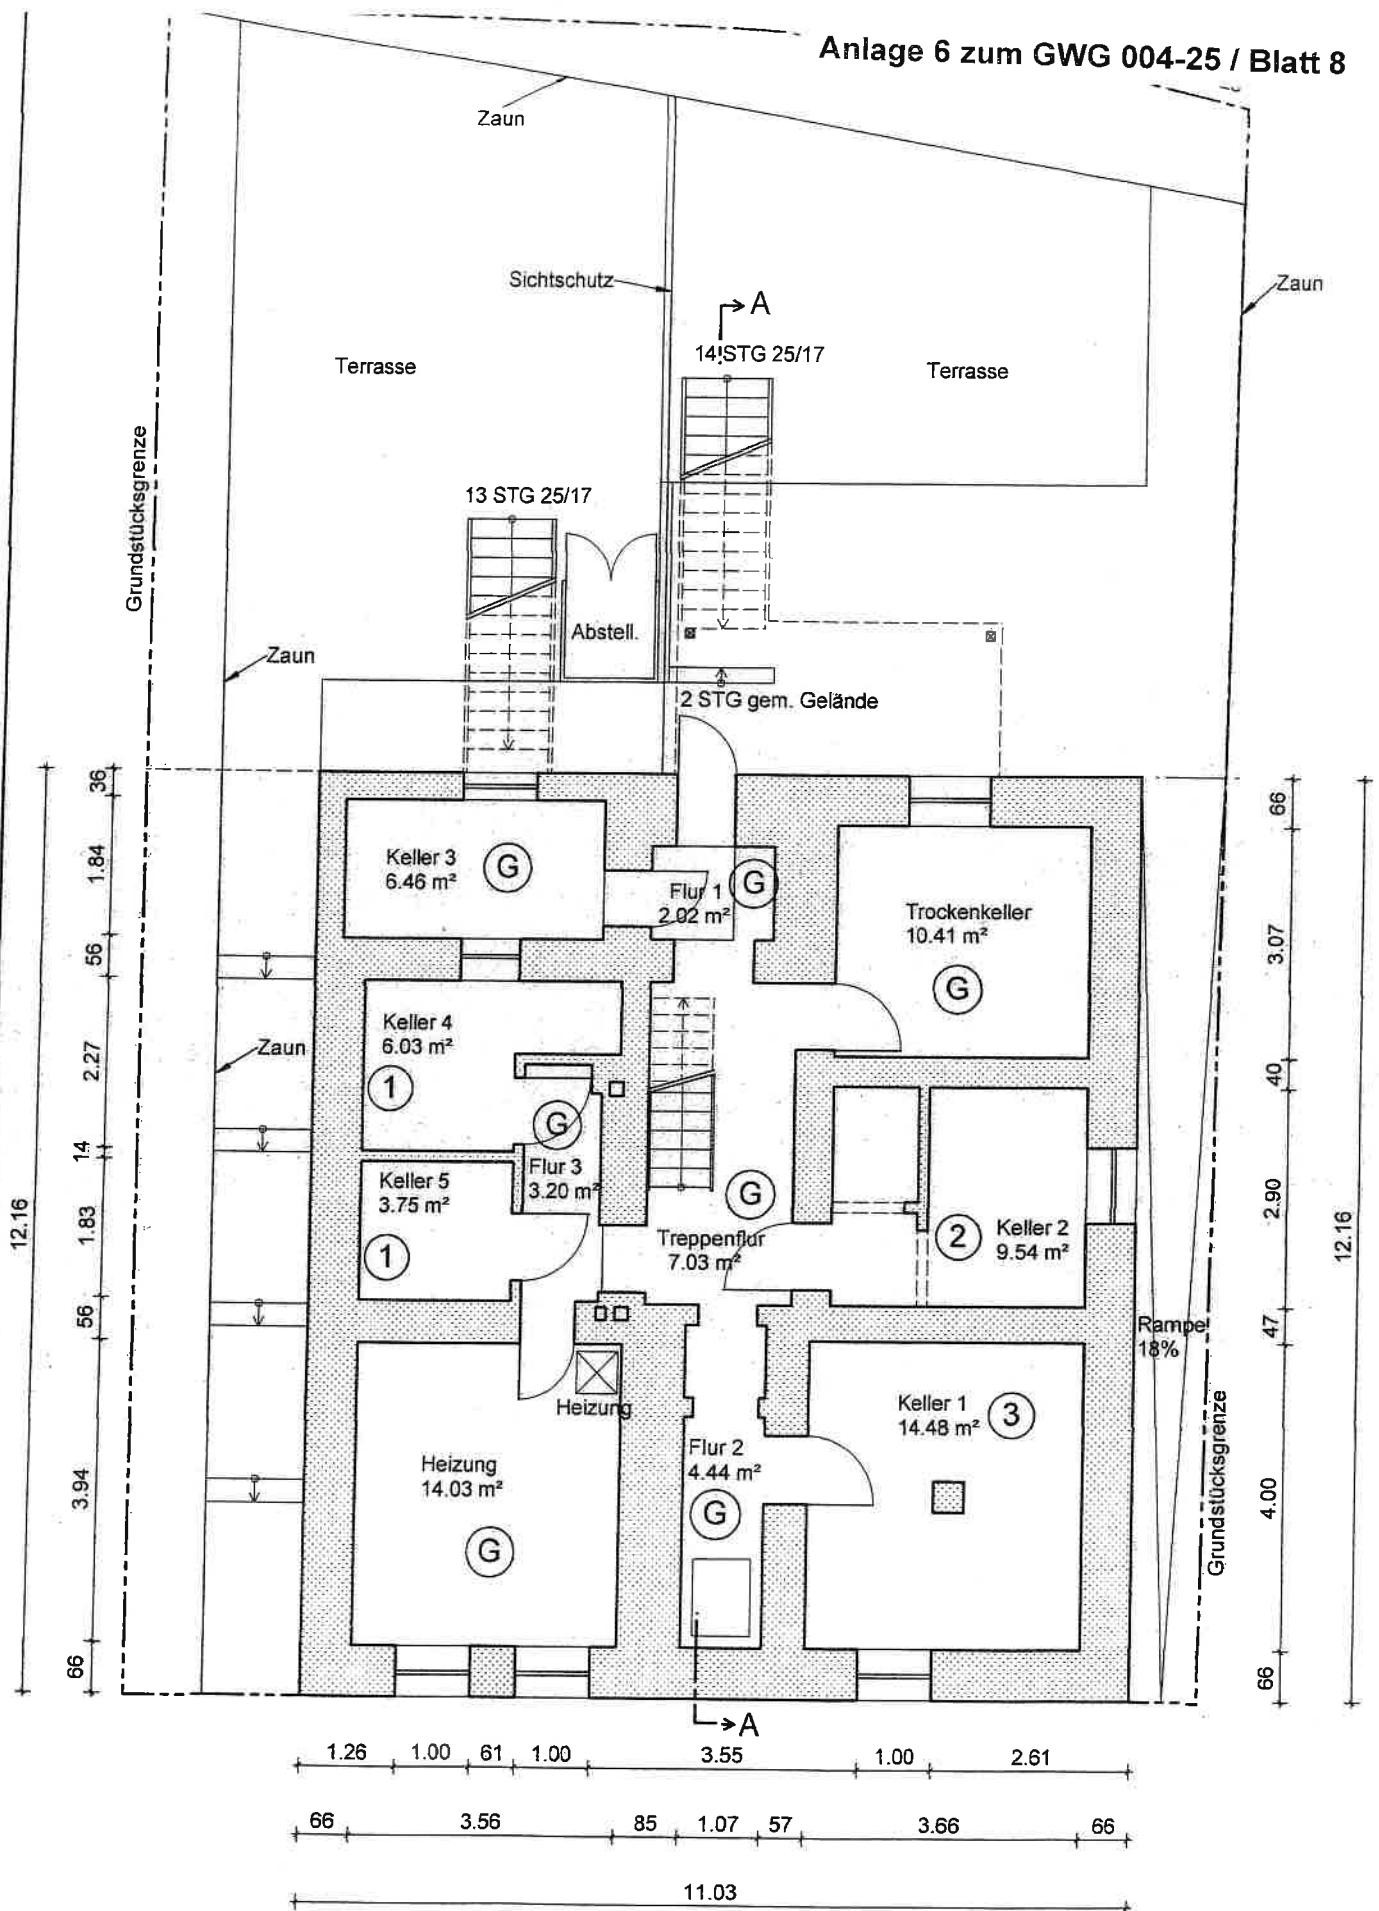

Grundriss KG

Grundriss KG neu

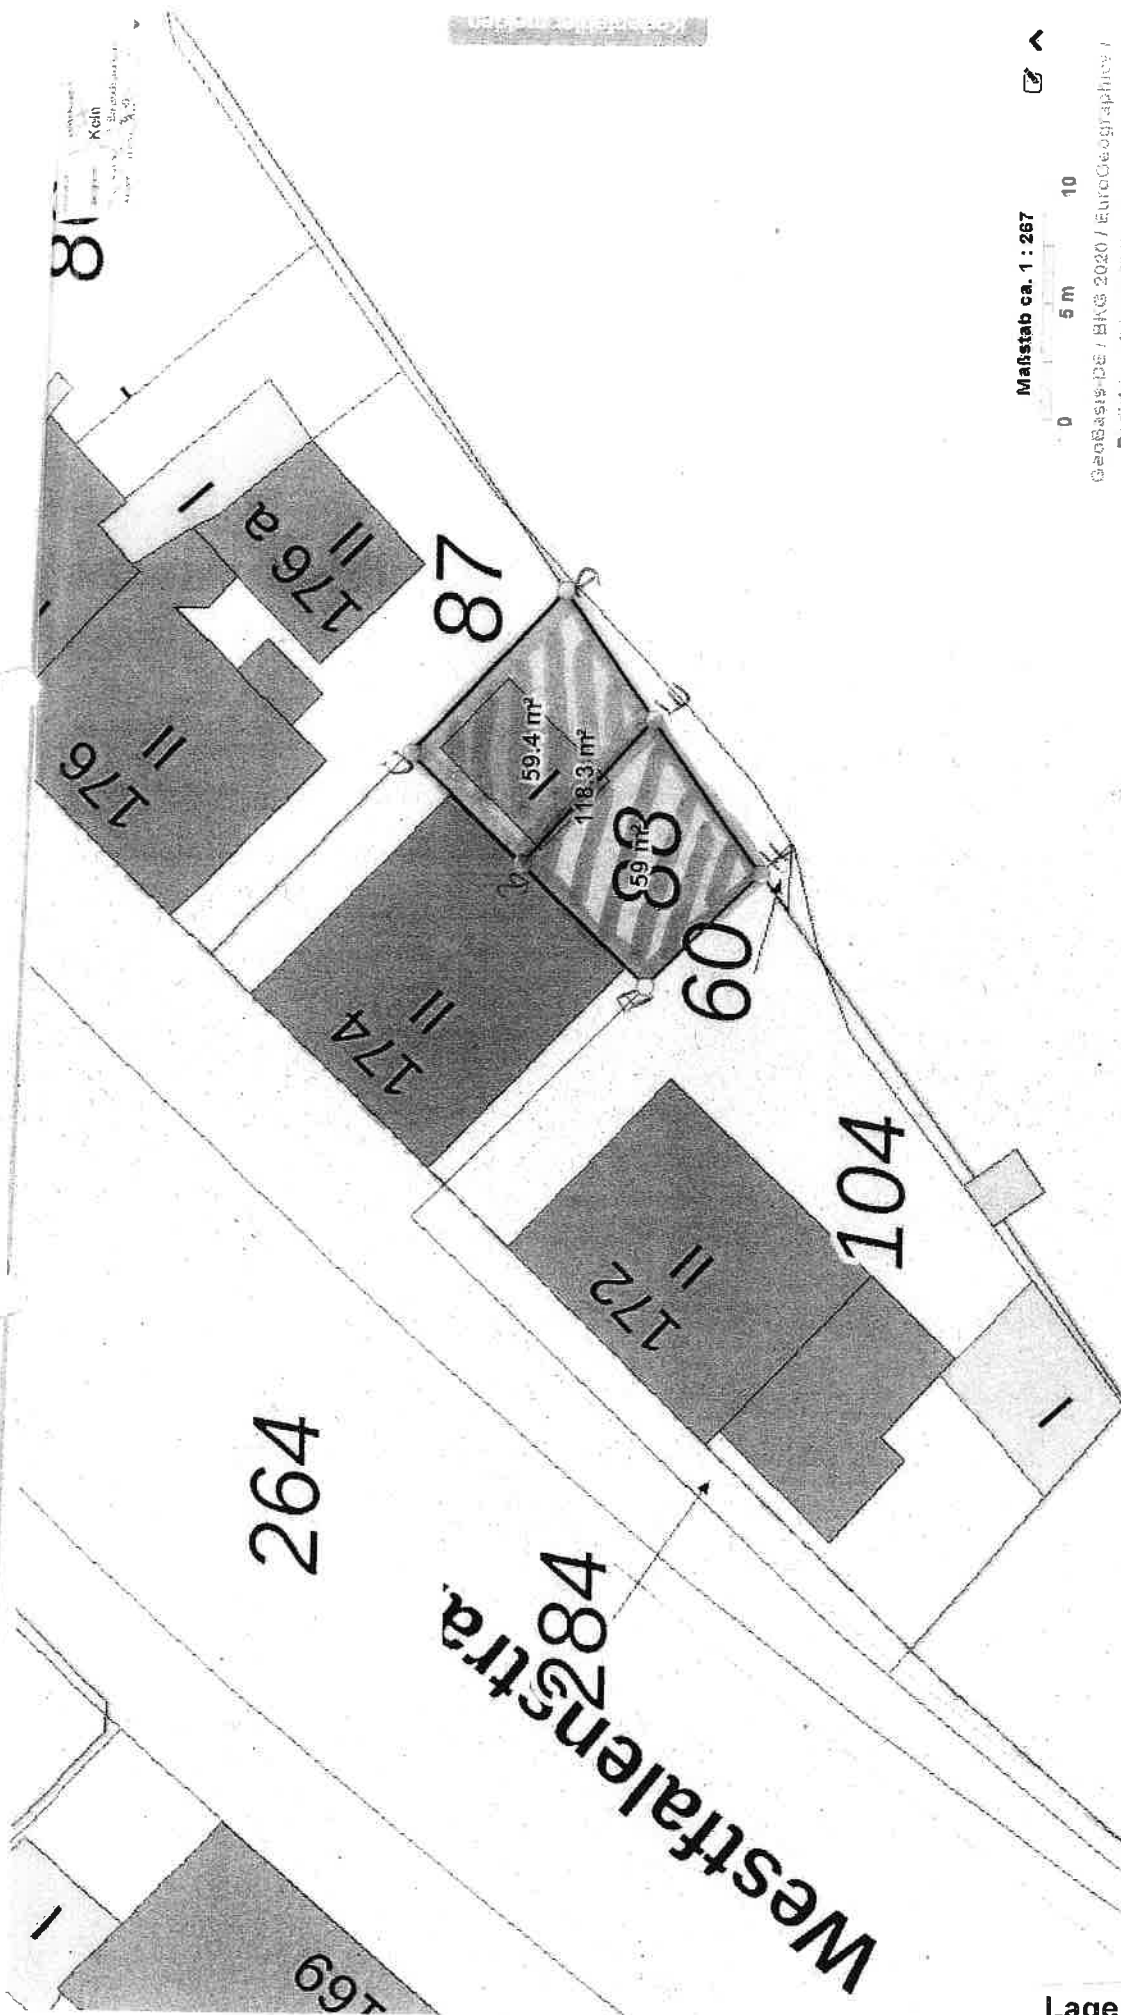

Maßstab ca. 1 : 267
0 5 m 10
Geobasis-DE / BKG 2020 / EuroGeography /
Bezirksregierung Köln Geobasis NRW