

1. Ausfertigung

63-21-02953/92


Dieser Aufteilungsplan gehört zum
Schreiben (Bescheinigung)

17.9.1972

STADT ESSEN

Der Direktor
Bauverwaltung

382

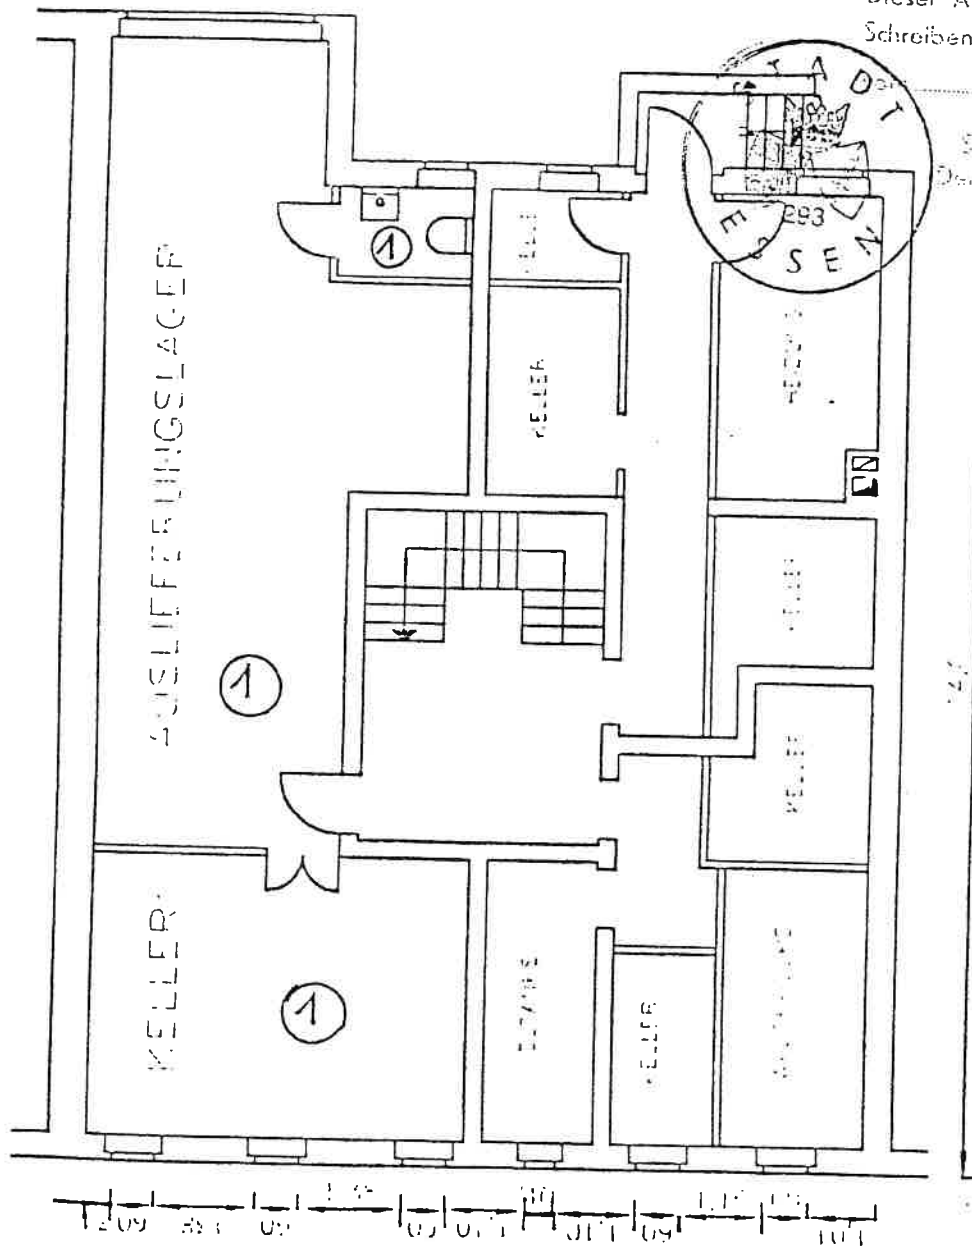

Architekt

Apparthaus, E-Holterhausen
Savignystraße 30

Antrag auf Abgeschlossenheit


Grundriß Kellergeschoß / M 1: 100

Grundriß Kellergeschoß
Aufteilungsplan

63-21-02053 / 92

Dieser Aufteilungsplan gehört zum
Schnitt (Bescheinigung)

12.07.1992

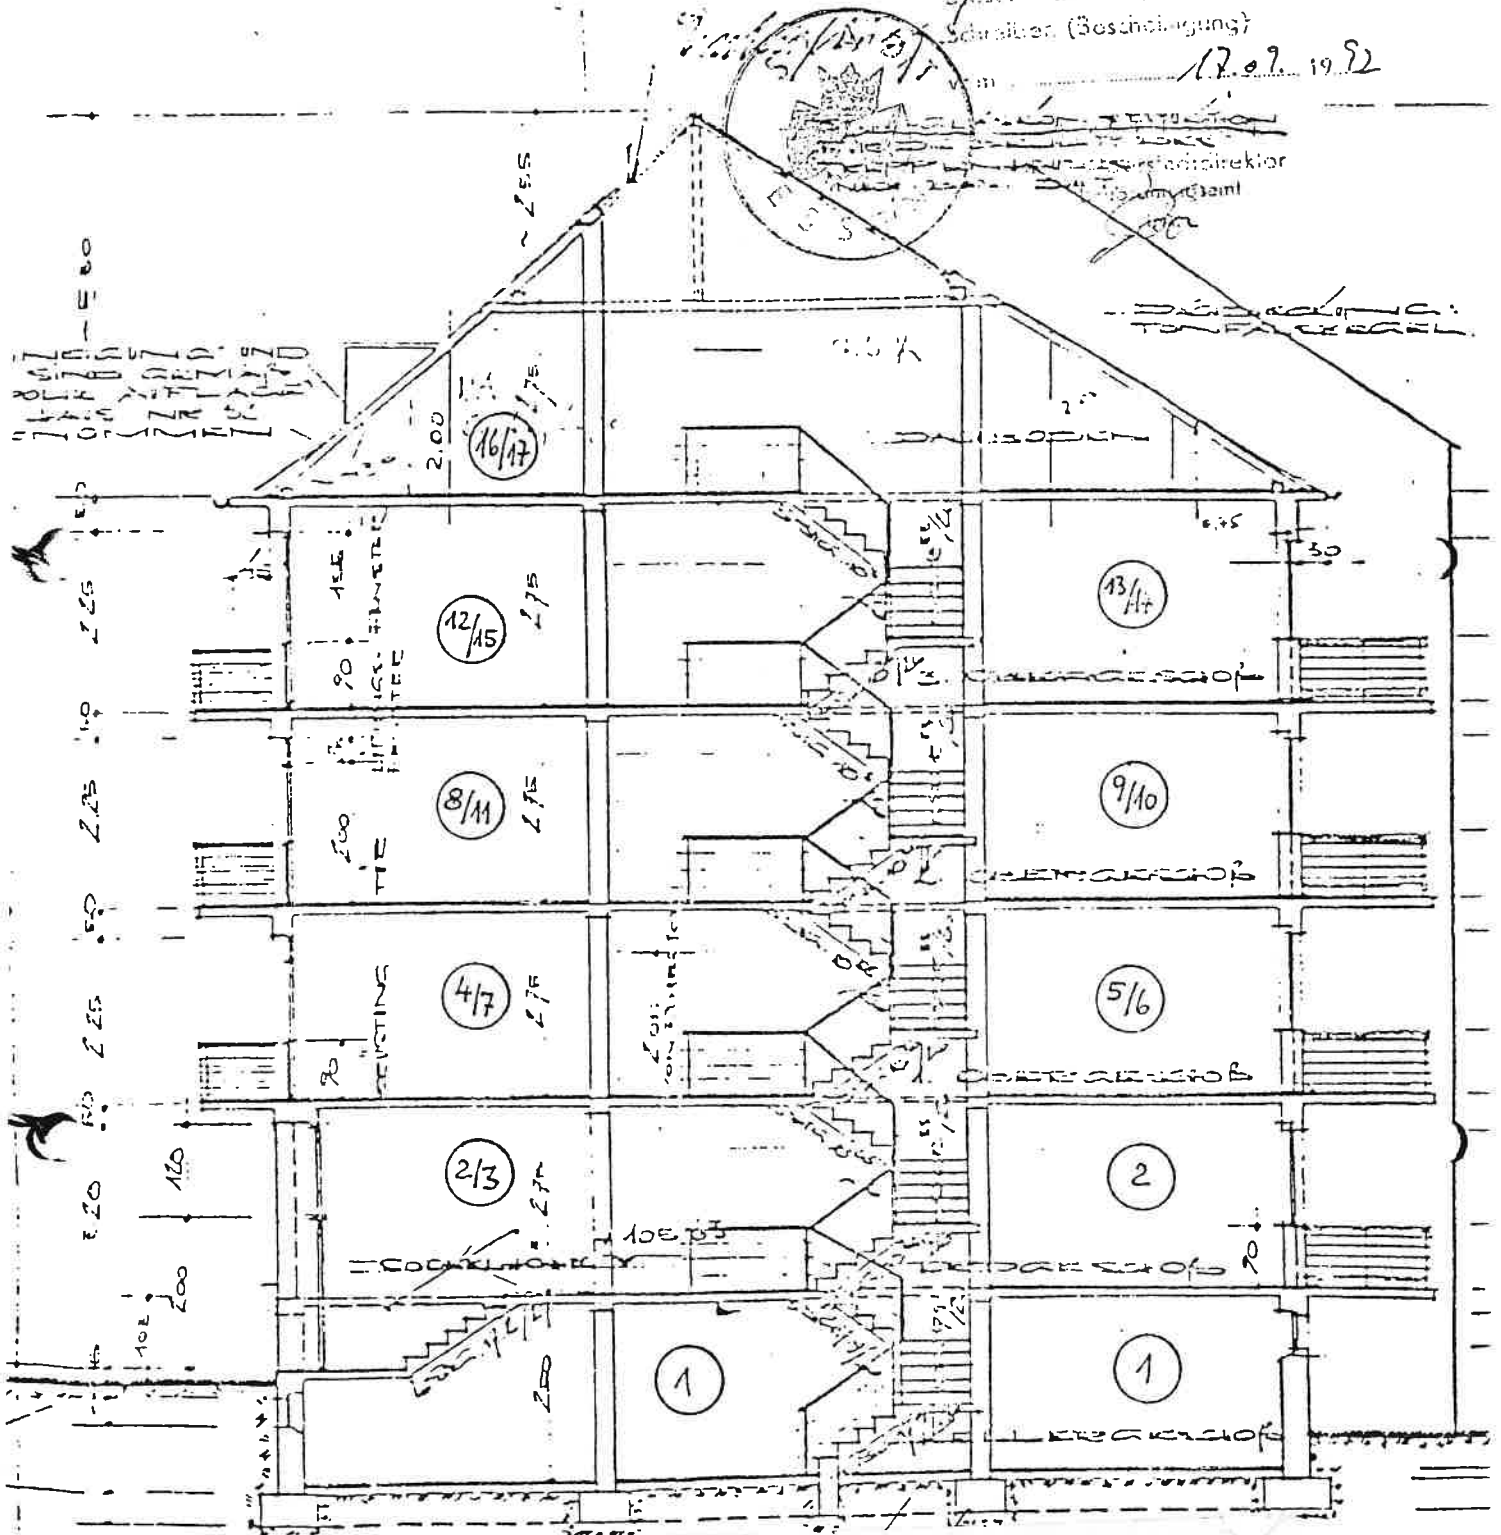

Appartementhaus, E- Holsterhausen
Savignystraße 30

Antrag auf Abgeschlossenheit

S C H N I T T

Schnitt / M 1 : 100

**Schnitt
Aufteilungsplan**