WOHNHAUS, ESSEN-STOPPENBERG, GELSENKIRCHNER-STR. 2

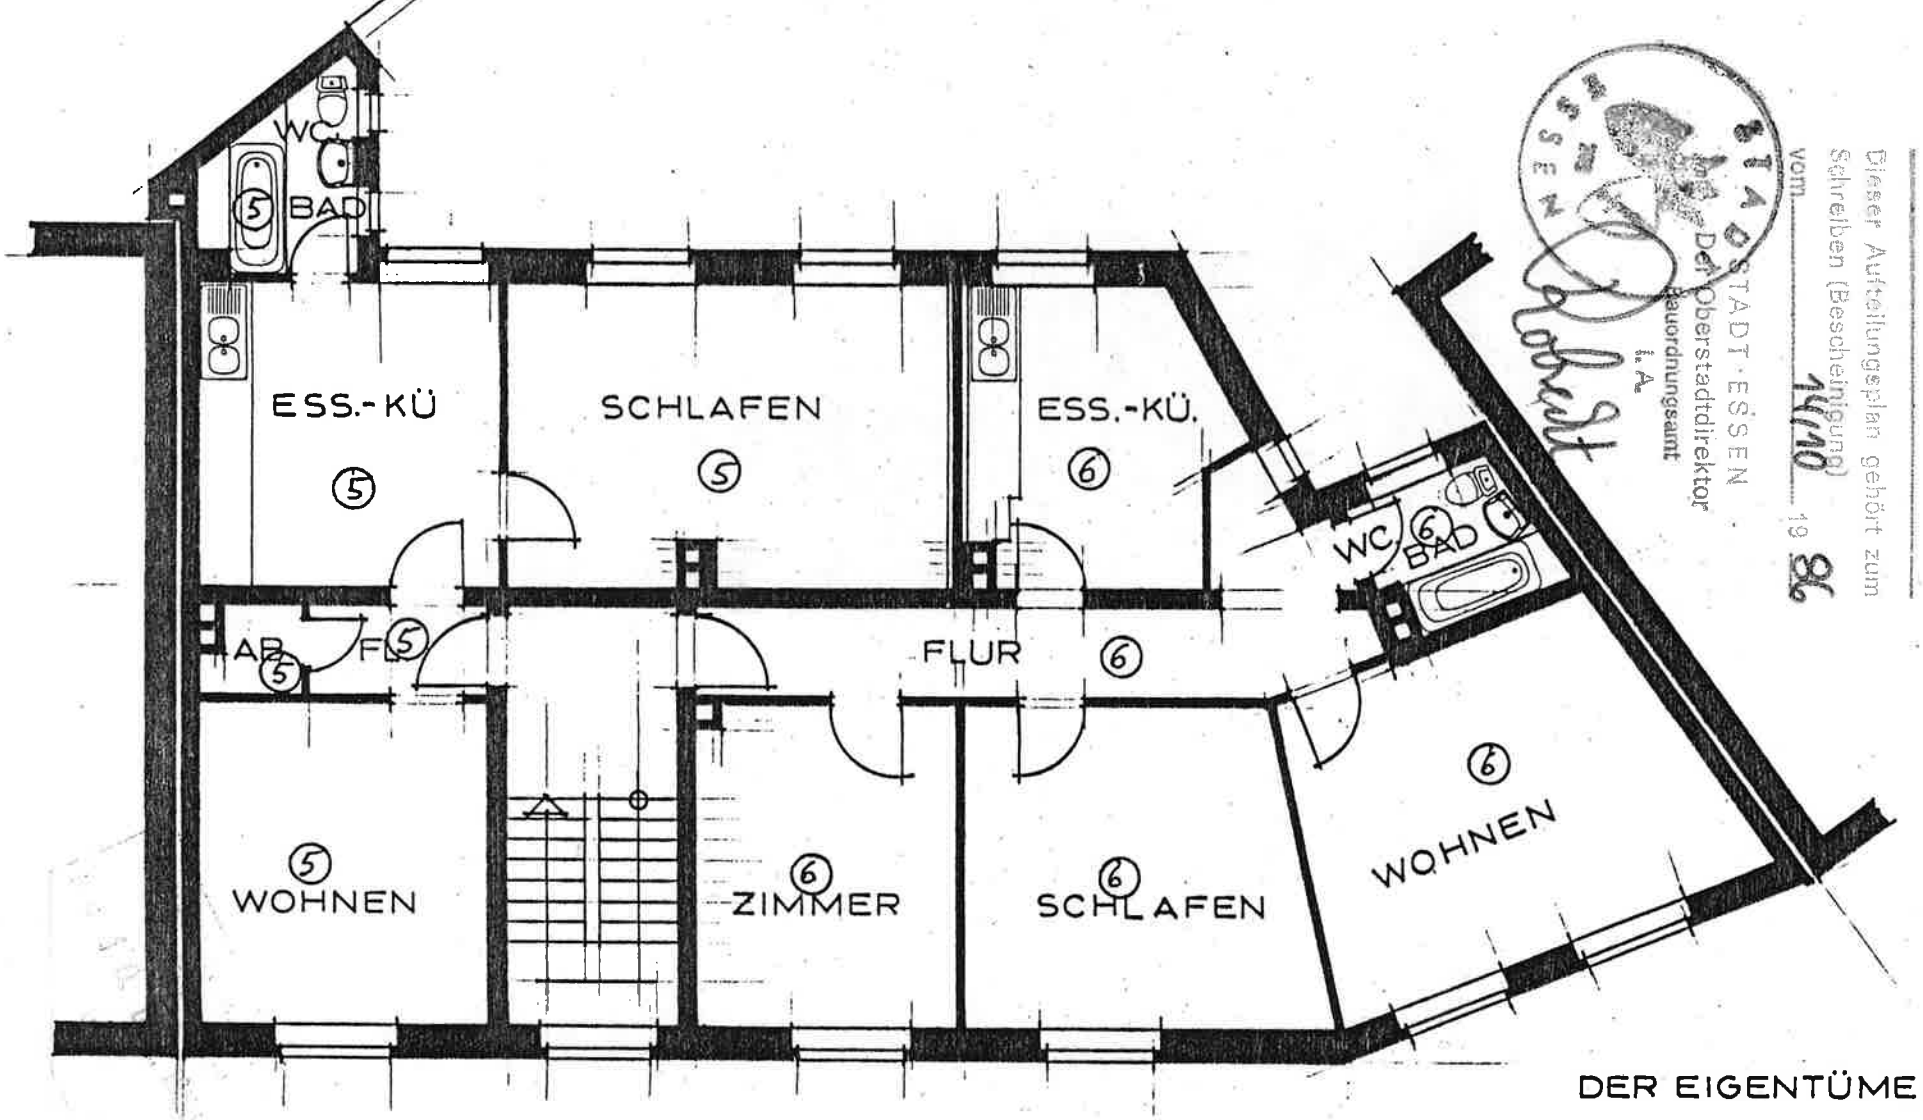

2. OBERGESCHOSS I.M. 1:100

Grundriss 2. OG
Aufteilungsplan

63-32-0538285

Dieser Aufteilungsplan gehört zum Schreiben (Bescheinigung) vom 14/10 1986

STADT ESSEN
Der Oberstadtdirektor
Bauordnungsamt
i. A.
Albrecht

DER EIGENTÜMER:

Anlage 6 zum GWG 060-25 / 47

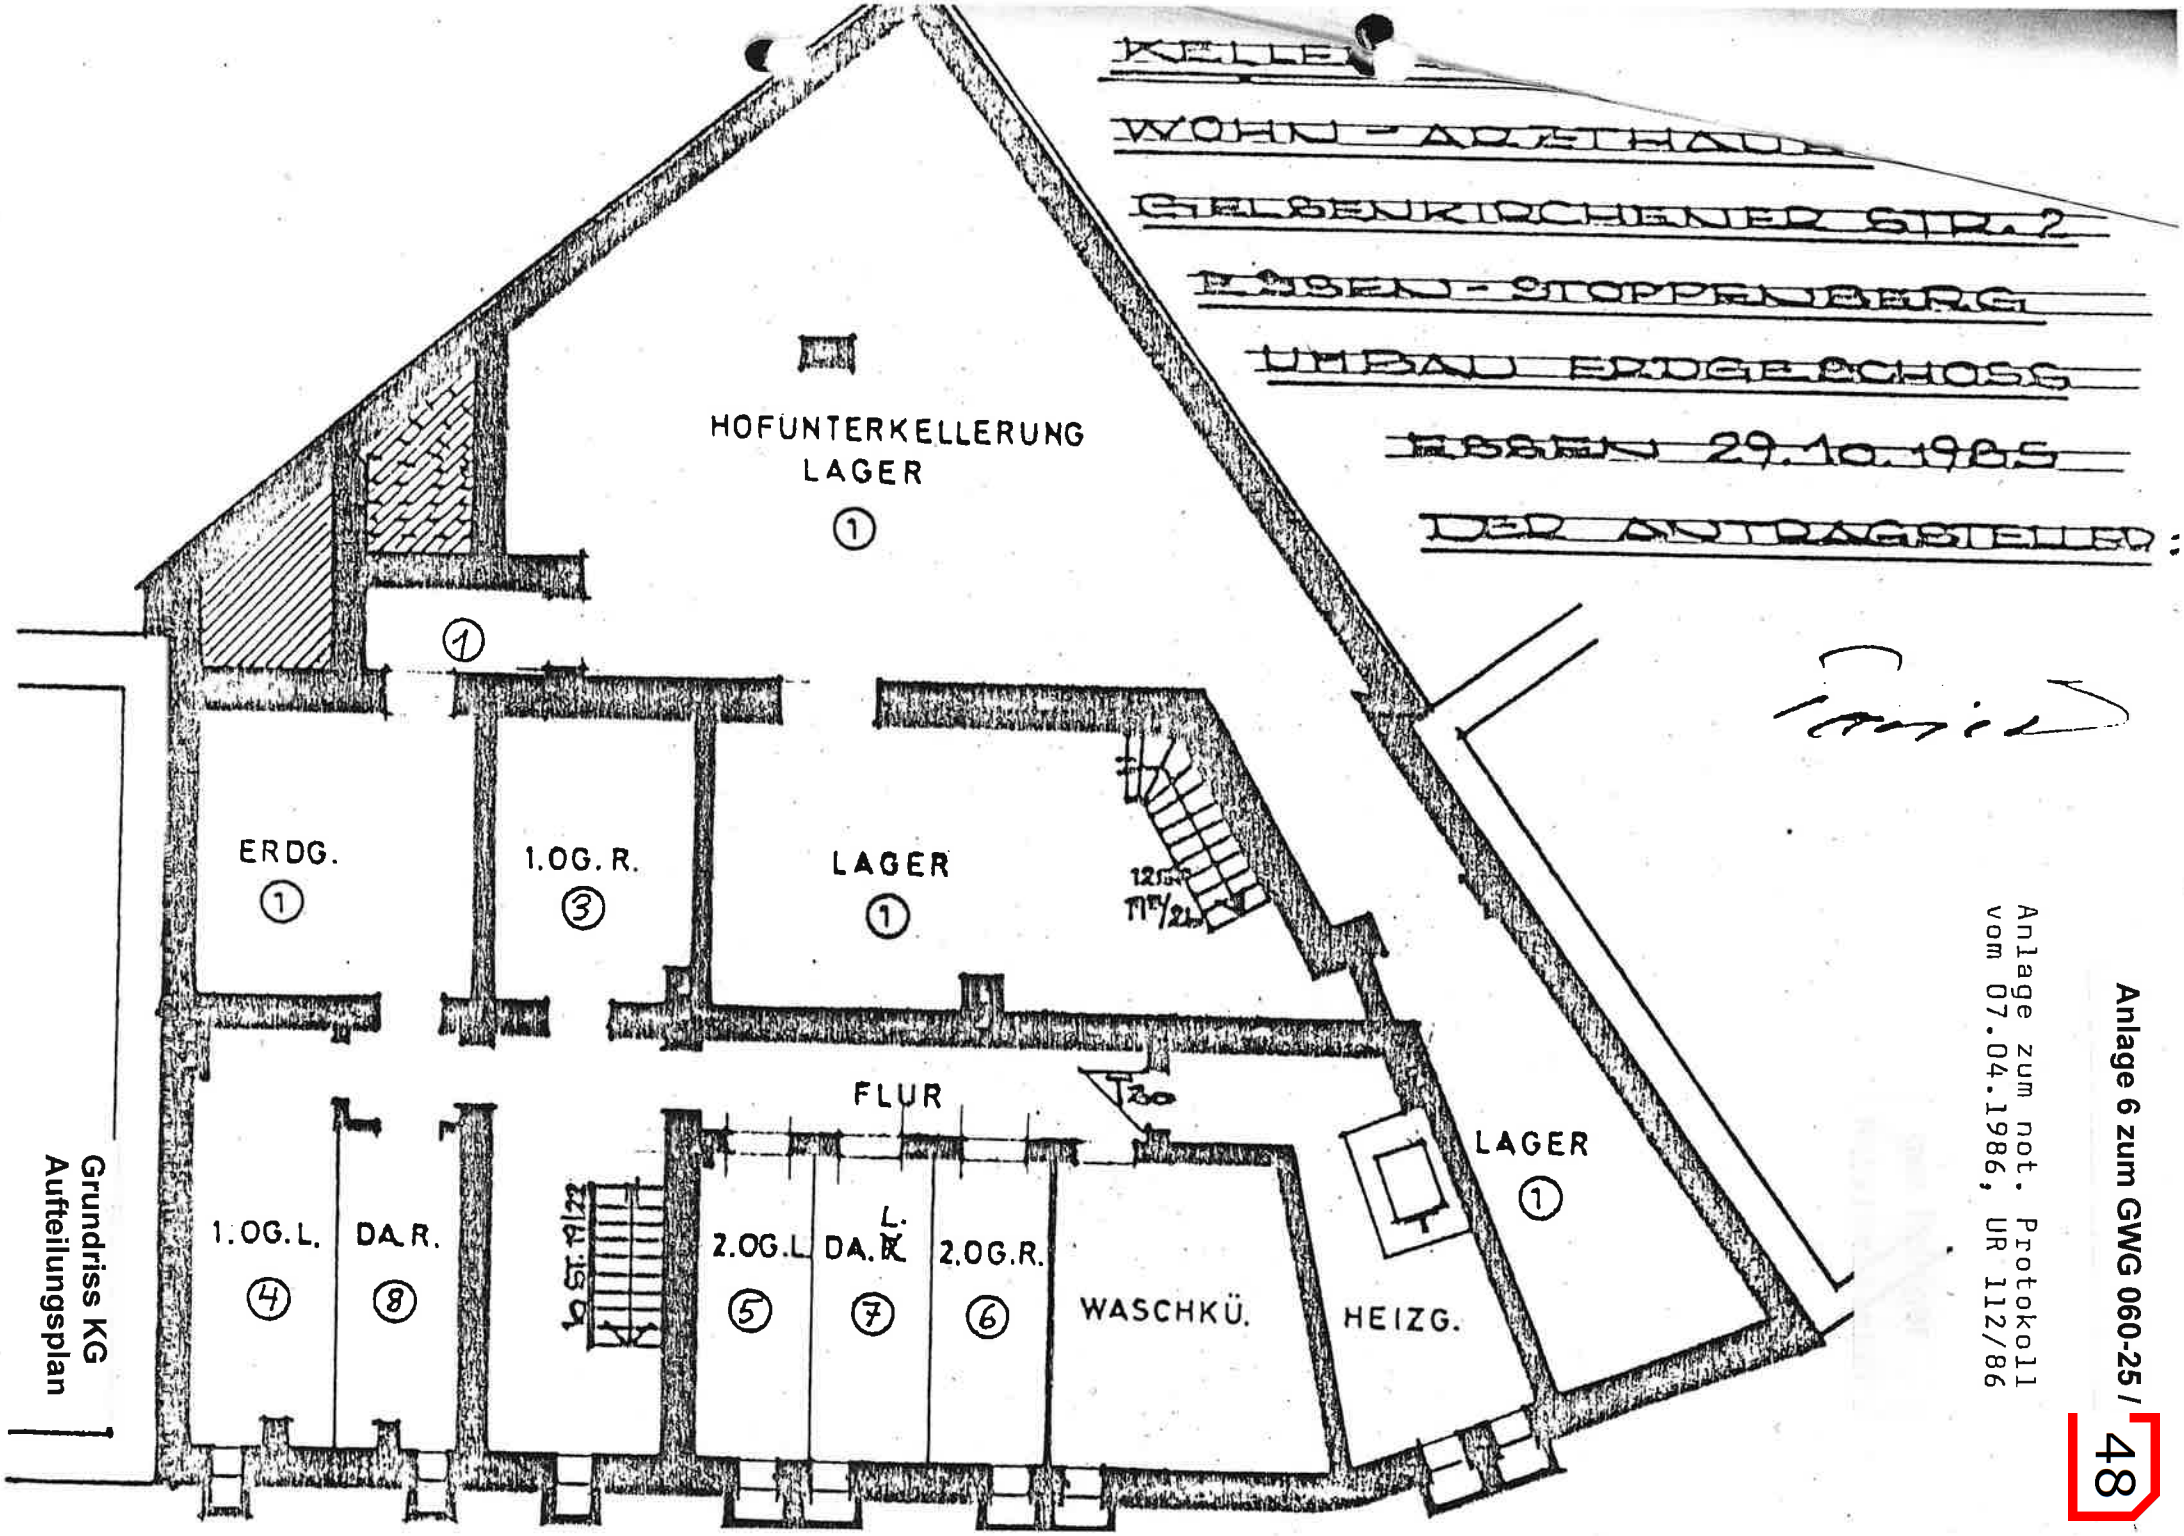

Anlage 6 zum GWG 060-25 /

Anlage zum not. Protokoll
vom 07.04.1986, UR 112/86

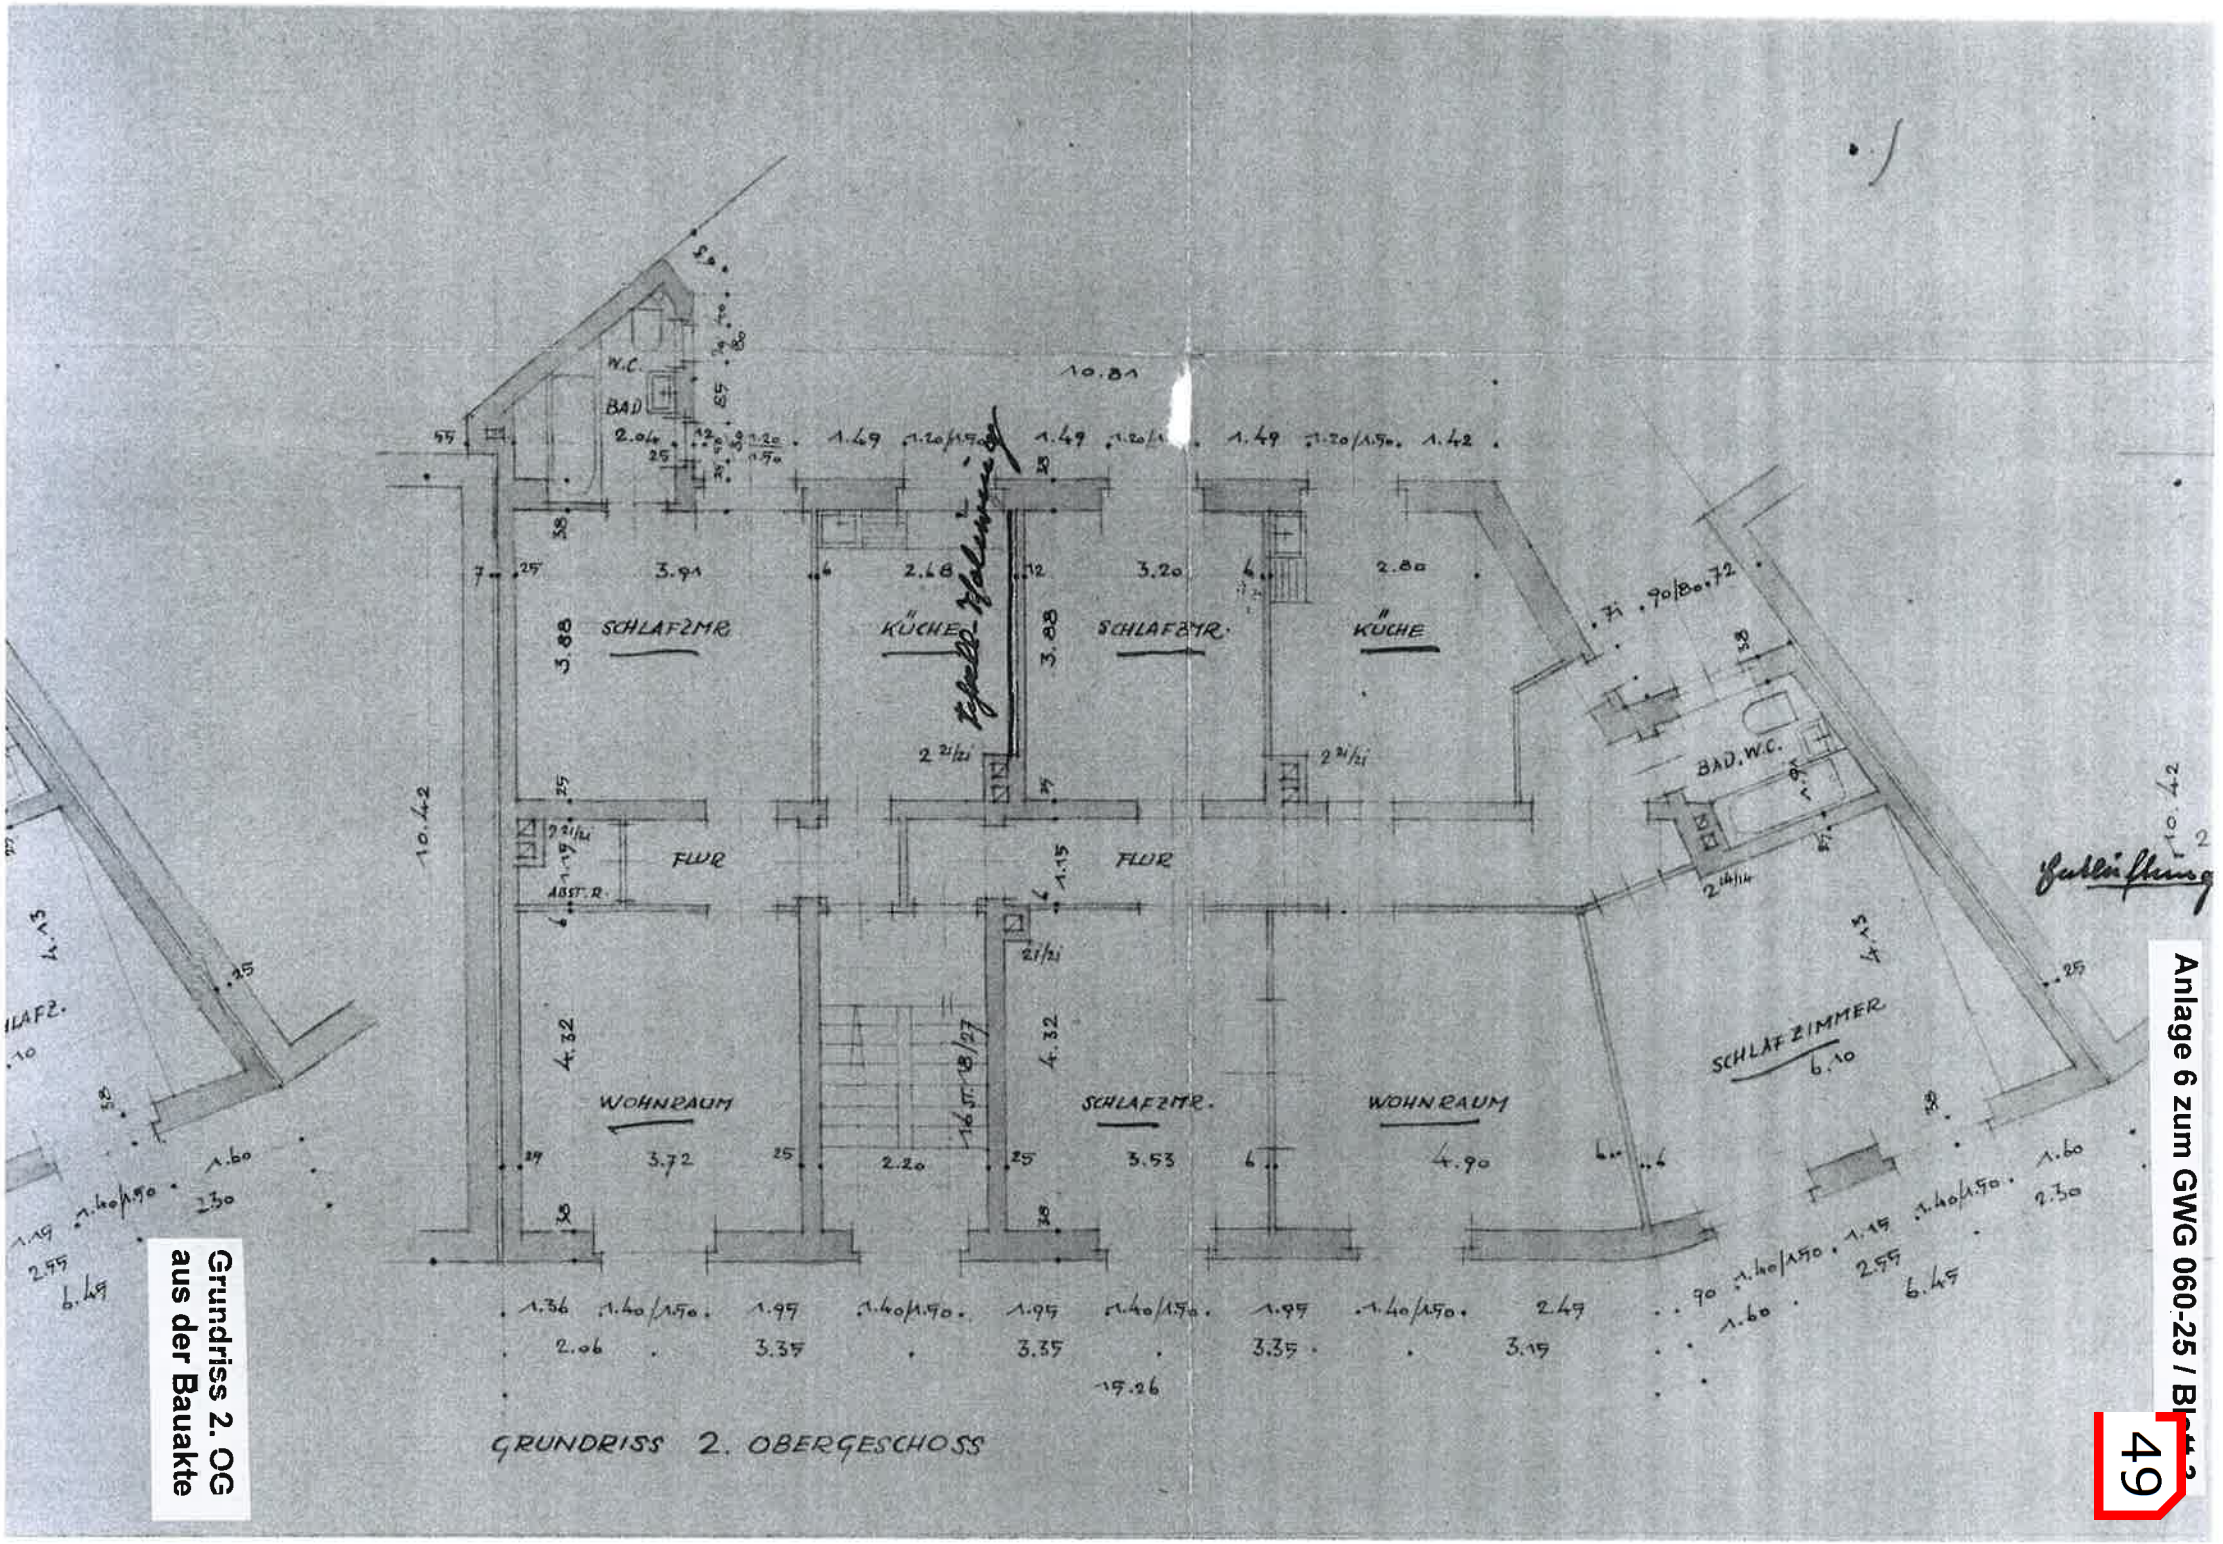

Grundriss 2. OG
aus der Bauakte

Anlage 6 zum GWG 060-25 / Blatt 2

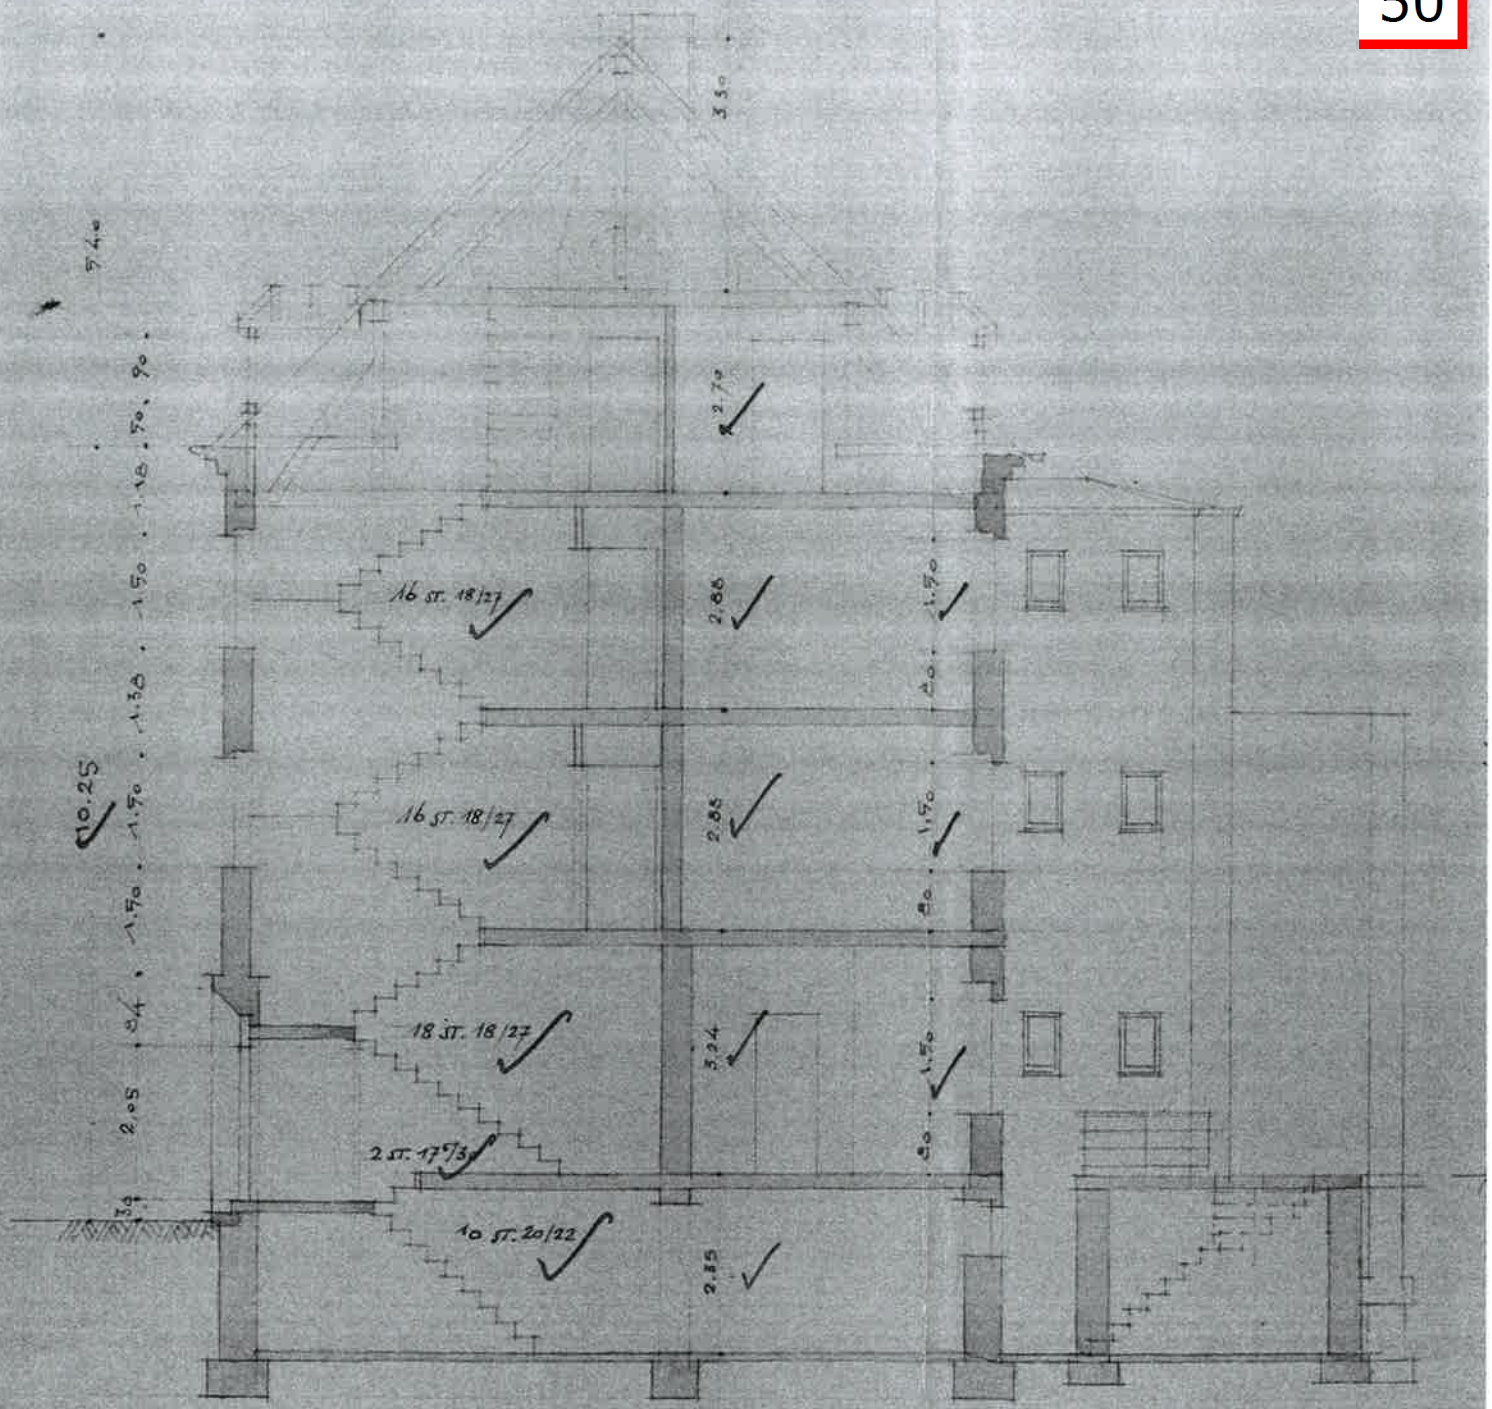

QUERSCHNITT A–B MIT HOFUNTERKELLERUNG

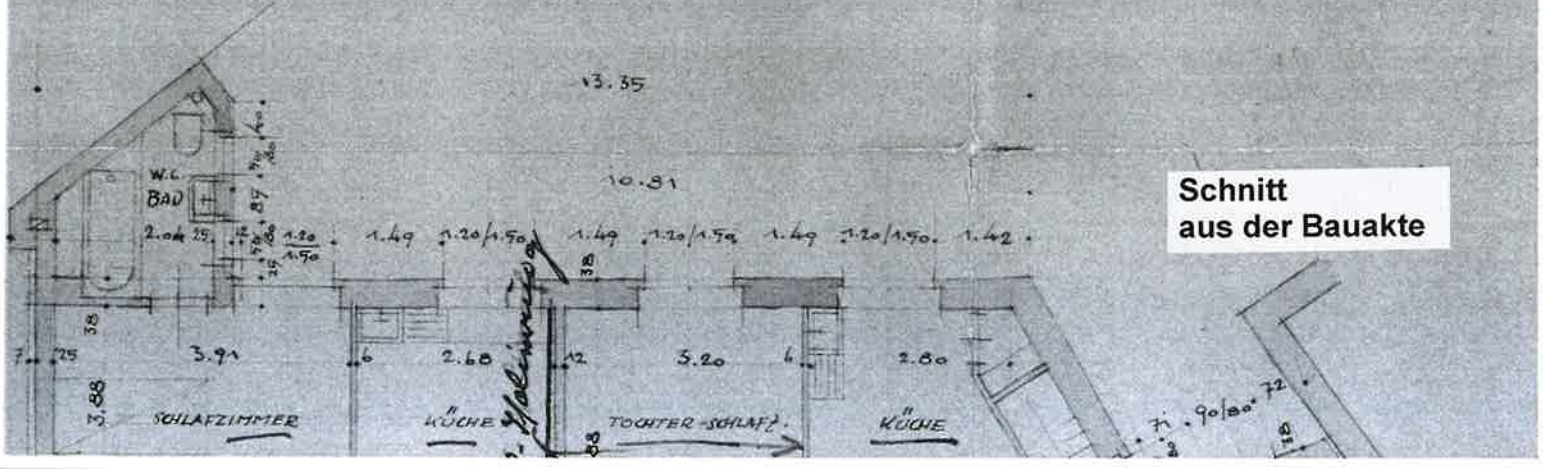

Schnitt
aus der Bauakte