

I ANLAGEN

1 Fotodokumentation

1.1 Ansicht Grünlandfläche



1.2 Ansicht Südost Wohnhaus



1.3 Ansicht Wohnhaus Nordansicht



1.4 Ansicht Gebäudesockel Giebelwand Ost



1.5 Ansicht „Hofbaum“




1.6 Ansicht Bauteile 2 (links), 4 (mittig), 3 (rechts)



1.7 Bauteil 3 (ungenehmigt, Werkstatt, Lager)



1.8 Innenansicht Bauteil 4 (ungenehmigt)

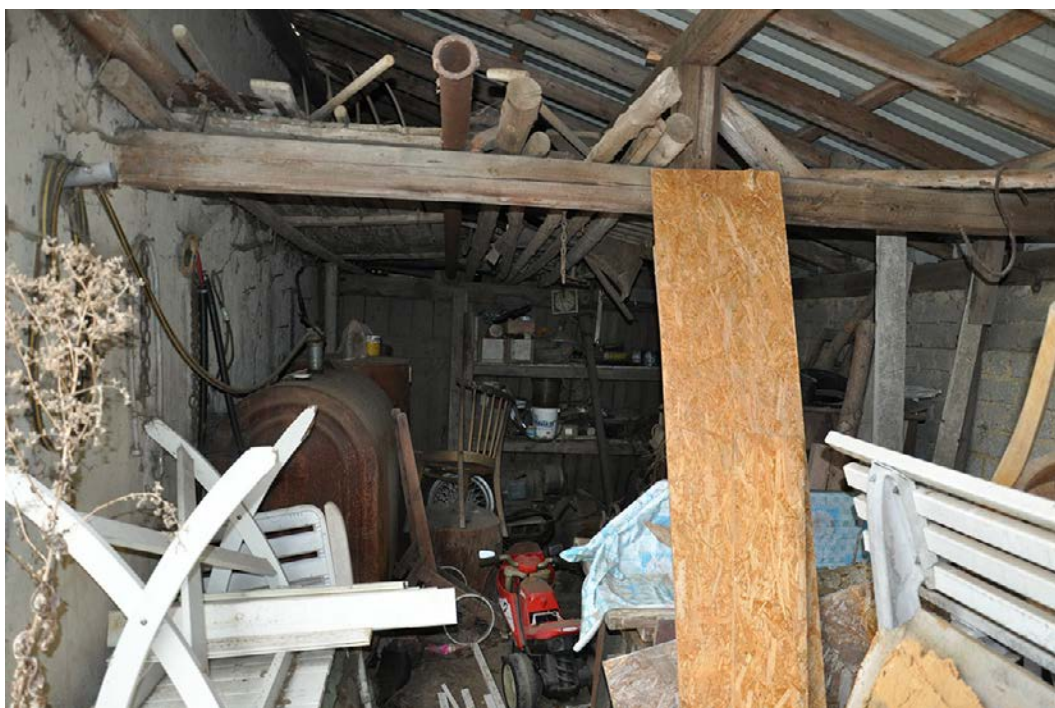

1.9 Bauteil 5 (ungenehmigt)



1.10 Außenansicht „Hühnerstall“, Bauteil 7, genehmigt 1966



1.11 Innenansicht „Hühnerstall“; Bauteil 7 (1966 genehmigt)



1.12 Schuppen (Bauteil 8, ungenehmigt)



1.13 Bauteil 7 (Unterstand, 1968 genehmigt)



1.14 Ansicht Dachstuhl Wohnhaustrakt; Detail Dachkonstruktion



1.15 Flur Obergeschoss; Aufgang Dachboden



1.16 Zählerkasten, Innentreppe ins Erdgeschoss



1.17 Duschbad Erdgeschoss; Außen-WC



1.18 Öltanks, Ölbrennwert-Zentralheizung



1.19 Kellerraum Beton-Stahlträgerdecke



1.20 Ansicht Westgiebel




1.21 Trägerkappendecke Stallfläche




1.22 Scheune, abgemauerter Stellteil unten, Heuboden oben



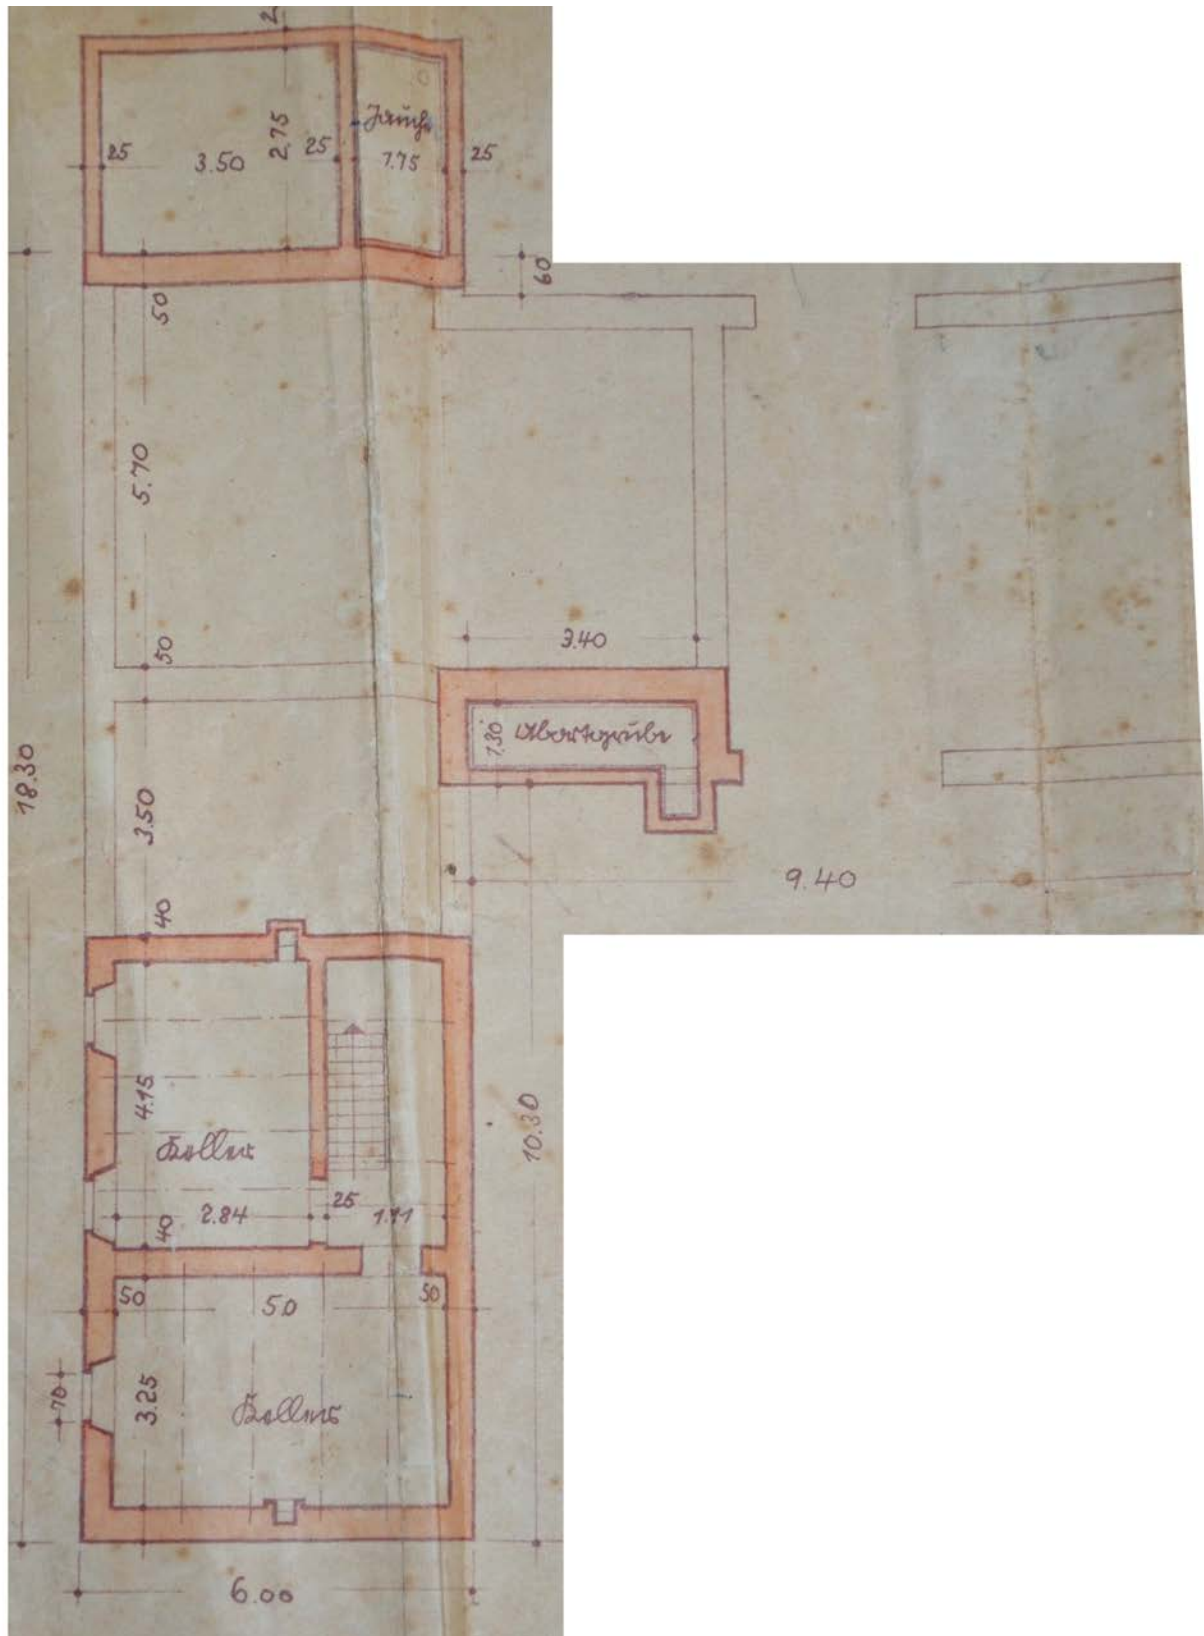


2.2 Grundriss Obergeschoss Wohnhaus

(Quelle: private Bauakte, örtlich abweichende Bauausführung festgestellt!)

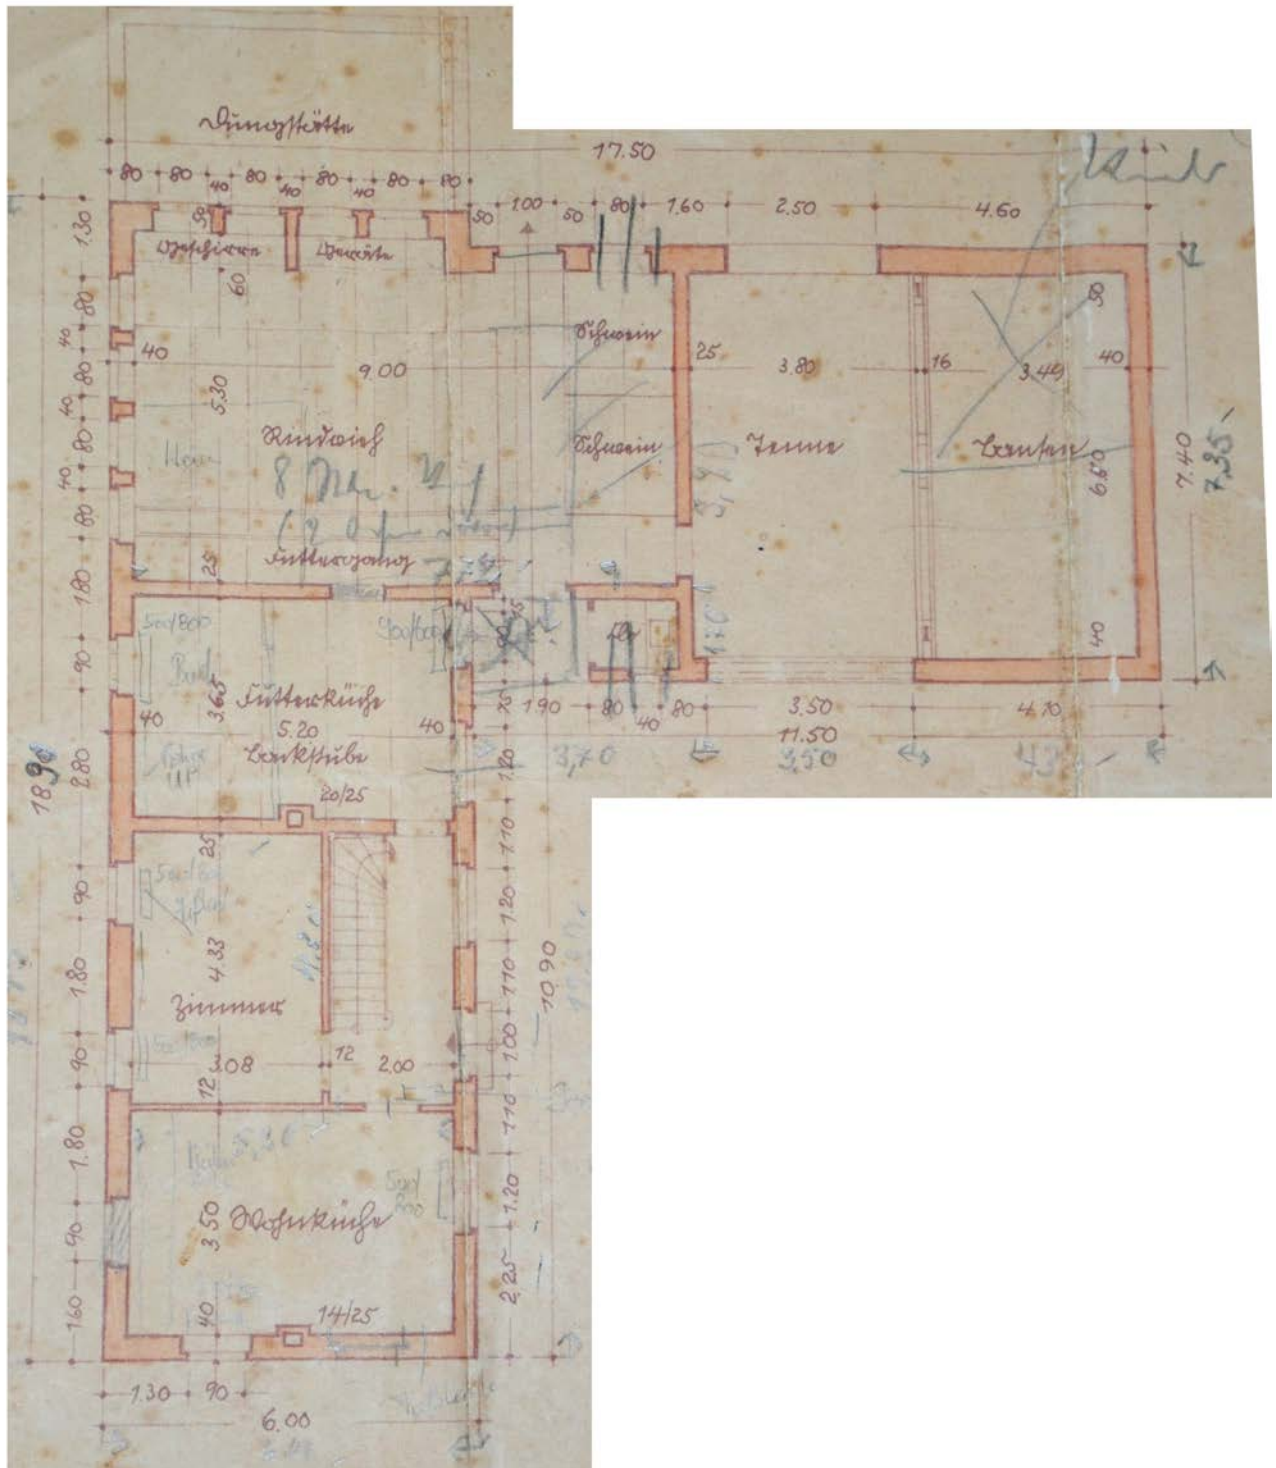

2.3 Grundriss Obergeschoss

(Quelle: private Bauakte, örtlich abweichende Bauausführung festgestellt!)

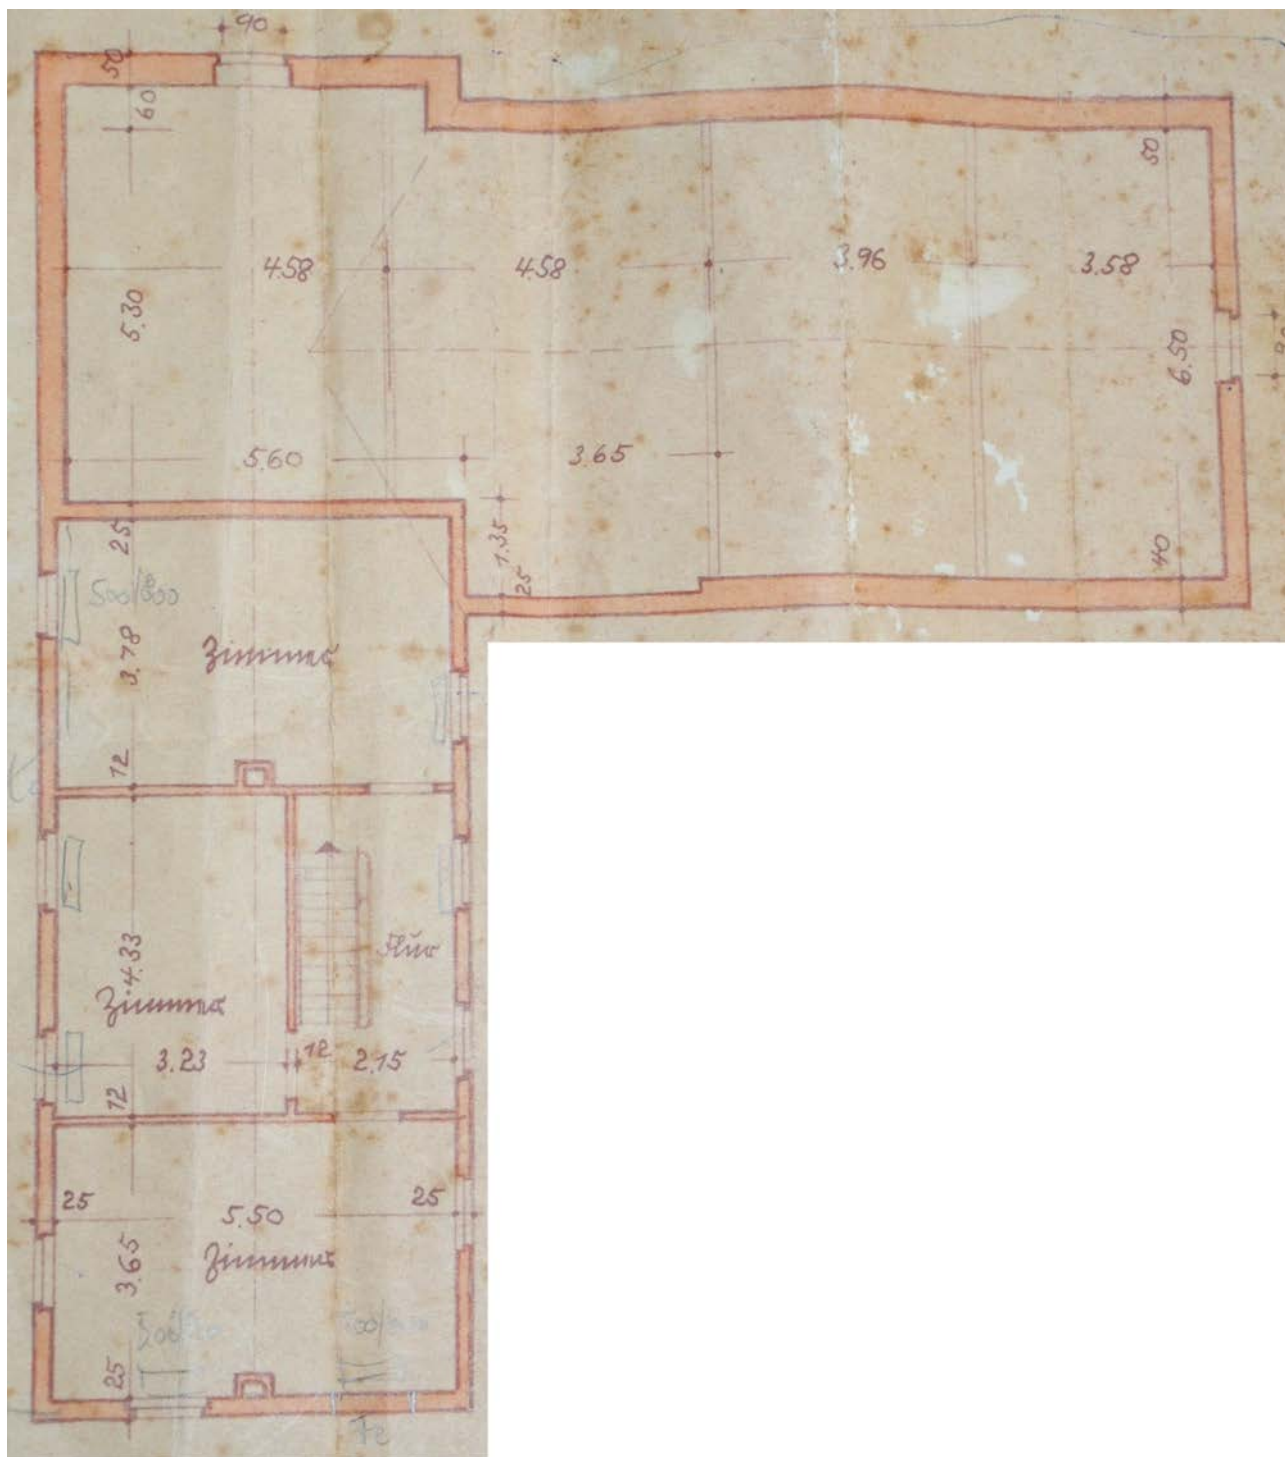

2.4 Katasterplan (Größe hier unmaßstäblich)



**Kreis Euskirchen
Katasteramt**


Jülicher Ring 32
53879 Euskirchen

Flurstück: 34
Flur: 13
Gemarkung: Mutscheid
Odinstraße 20, Bad Münstereifel

Auszug aus dem Liegenschaftskataster

Flurkarte NRW 1:1000

Erstellt: 13.08.2024
Zeichen: 24-KA-0820

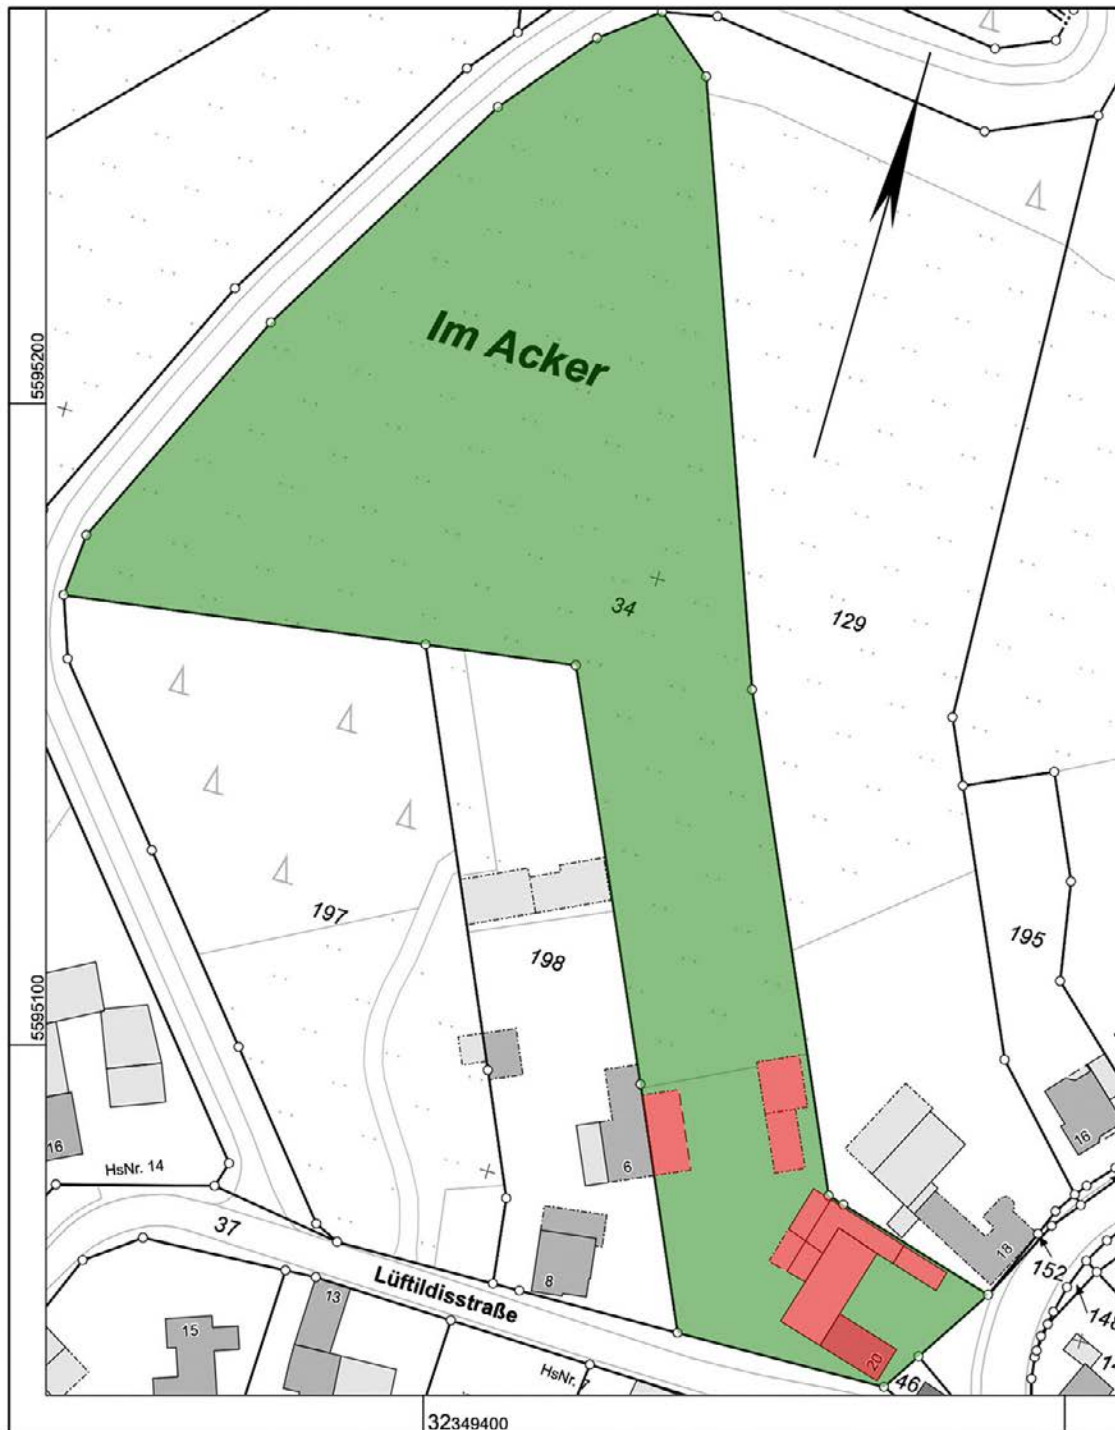

Maßstab 1 : 1000

10 20 30 40 50 Meter

Die Nutzung dieses Auszuges ist im Rahmen des § 11 (1) DVOzVermKatG NRW zulässig. Zuwiderhandlungen werden nach § 27 VermKatG NRW verfolgt.