

J ANLAGEN

1 Fotodokumentation

1.1 Ansicht von der Straße „Hüllenweg“



1.2 Ansicht Hauseingang links



1.3 Ansicht Hauseingang rechts



1.4 Rückseite



1.5 Ansicht Gartenfläche Richtung Nordwesten



1.6 Wirtschaftsweg, Flurstück Nr. 512 rechts



1.7 Rückseite Wohnhaus rechts



1.8 Rückseite Wohnhaus und Scheune



1.9 Ausgang Wohnhaus rechts in den Garten, Zugang Heizungsraum



1.10 Verschlossener Hofzugang Hof Wohnhaus rechts; Zugang Lagerraum



1.11 Innenhof Wohnhaus rechts



1.12 Hoffläche Wohnhaus links; Küche Wohnhaus rechts



1.13 Badezimmer Wohnhaus rechts



1.14 Badezimmer Wohnhaus links



1.15 Treppe Wohnhaus links; Treppe Wohnhaus links



1.16 Zugang Dachspeicher Wohnhaus links; Holzofen Wohnhaus links



2 Zeichnungen und Pläne

2.1 Katasterplan (Größe hier unmaßstäblich)



**Kreis Euskirchen
Katasteramt**

Jülicher Ring 32
53879 Euskirchen


Flurstück: 98
Flur: 4
Gemarkung: Linzenich-Lövenich
Hüllenweg 8, Zülrich

Flst.512

**Auszug aus dem
Liegenschaftskataster**

Flurkarte NRW 1:500

Erstellt: 13.11.2024
Zeichen: 24-KA-1155

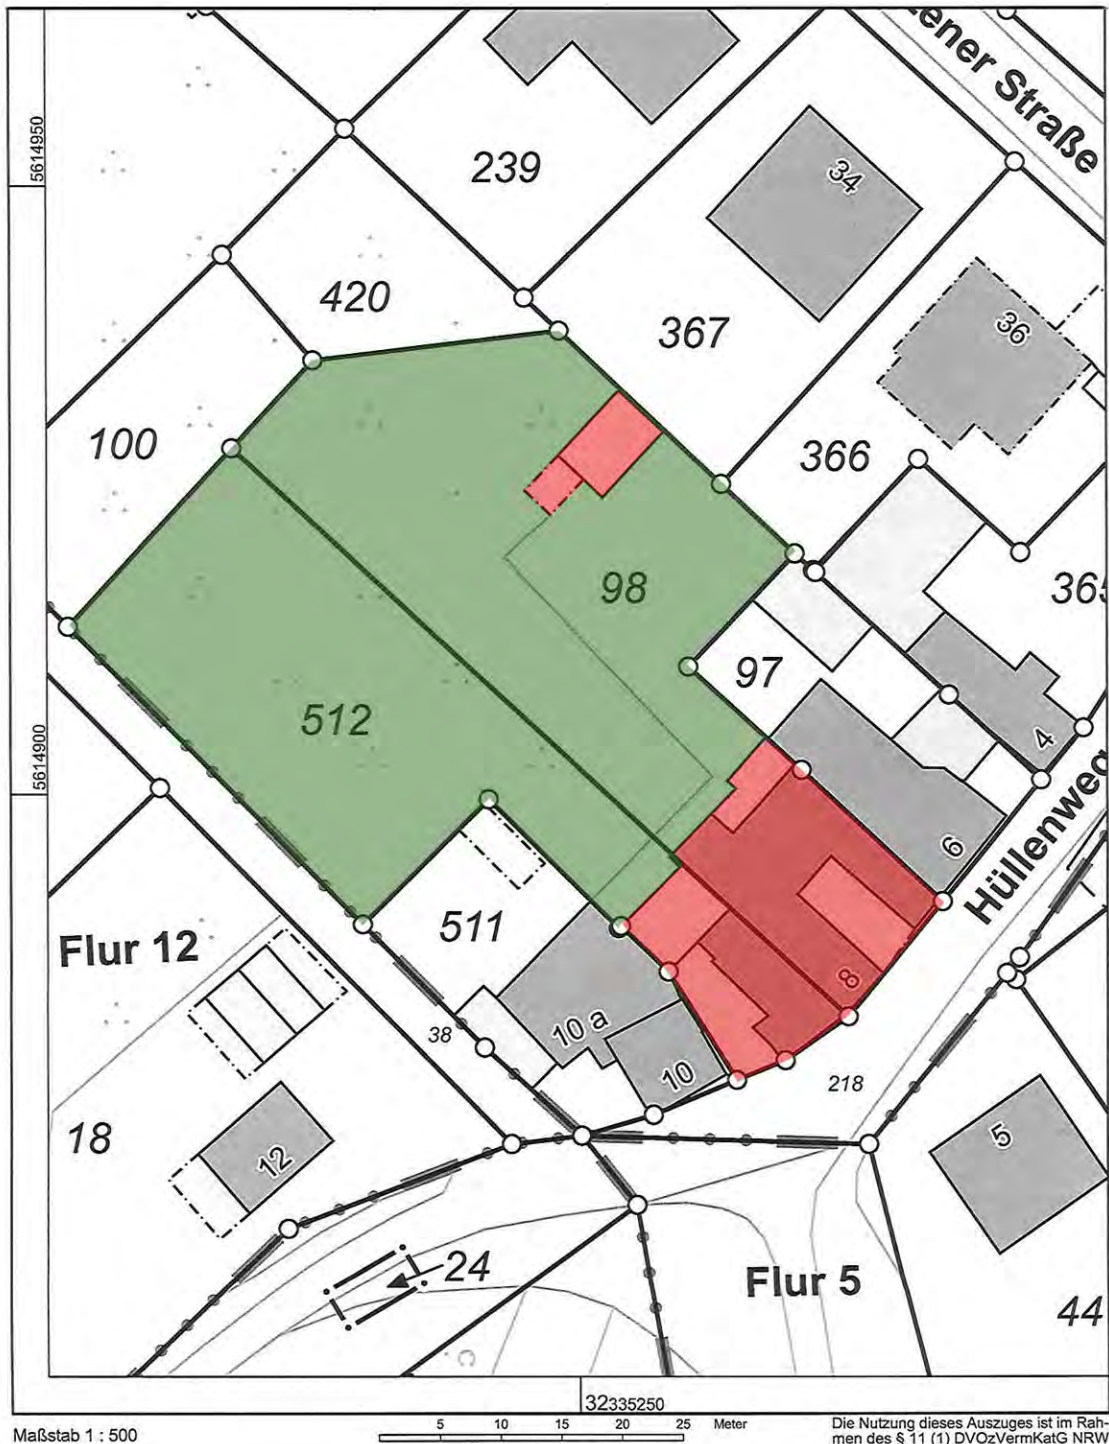

Maßstab 1 : 500

5 10 15 20 25 Meter

Die Nutzung dieses Auszuges ist im Rahmen des § 11 (1) DVOzVermKatG NRW zulässig. Zuwiderhandlungen werden nach § 27 VermKatG NRW verfolgt.