

I ANLAGEN

1 Fotodokumentation

1.1 Ansicht von der Straße „Mechernicher Straße“ (Südostansicht)



1.2 Ostansicht Wohnhaus



1.3 Südgiebel; Rückseite Garage / Technikraum



1.4 Ansicht Rückseite mit Terrassen; durchgehende Terrassenfläche zum Nachbarhaus



1.5 Gartenansicht, Geländestufe



1.6 Garten; Restarbeiten Eingangserker



1.7 Technik Wärmepumpe, Warmwasserspeicher



1.8 Restarbeiten Innentreppe



1.9 Eingangsdiele; Treppe



1.10 Erdgeschoss; Badezimmer



1.11 Küche Erdgeschosswohnung



1.12 Restarbeiten Dachterrasse Obergeschosswohnung



1.13 Flachdachanschluss Terrassenaustritt Obergeschoss



1.14 Innentreppe Obergeschosswohnung, Gäste-WC Obergeschoss



1.15 Badezimmer Dachgeschoss




1.16 Dusche



2 Zeichnungen und Pläne


2.1 Grundriss Erdgeschoss

(Quelle: Bauakte; nur zur Übersicht!)

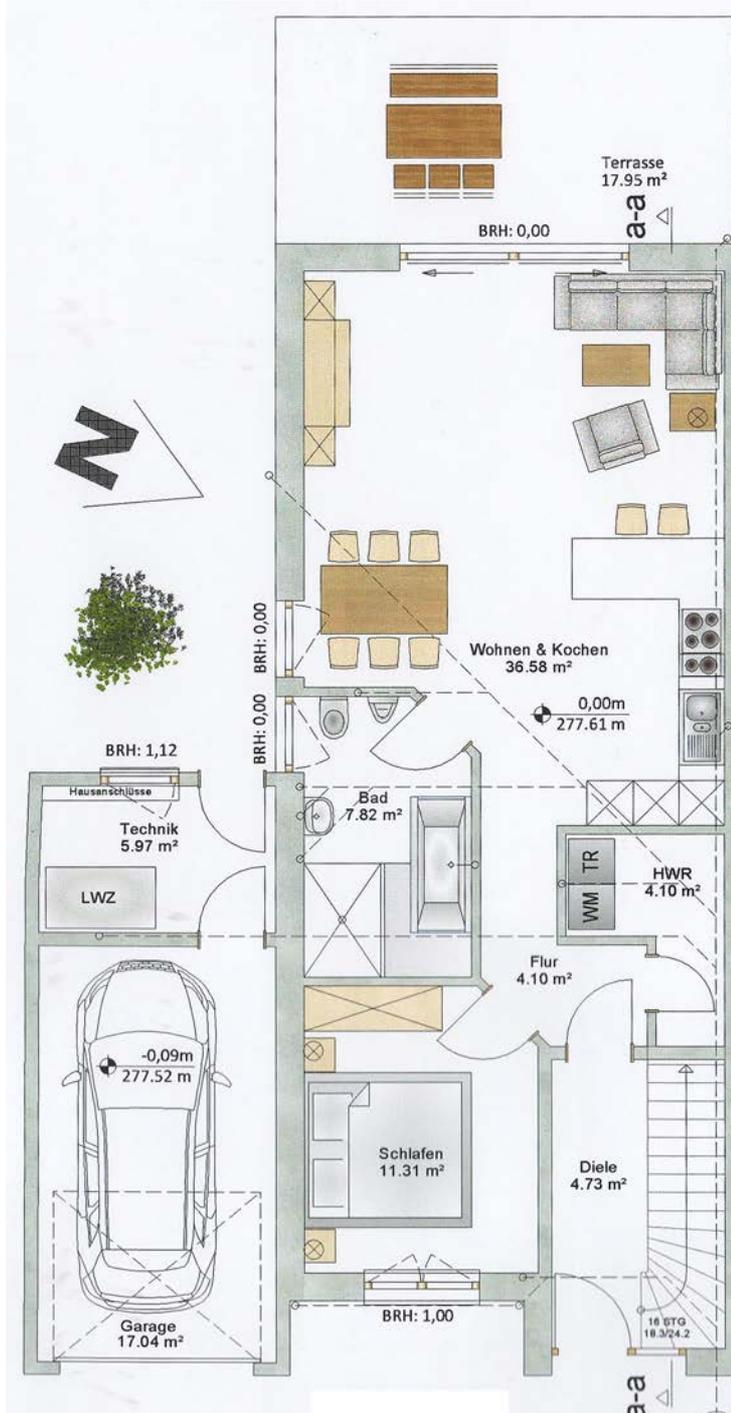


2.2 Grundriss Obergeschoss

(Quelle: Bauakte; nur zur Übersicht!)

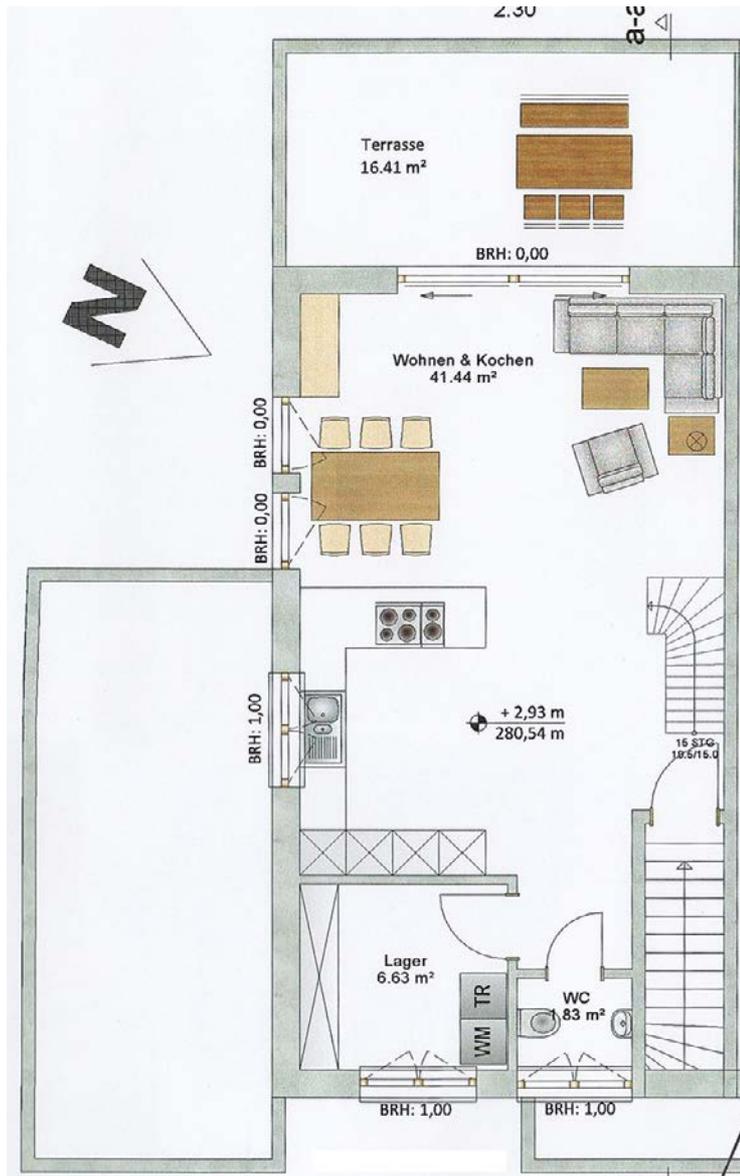

2.3 Grundriss Dachgeschoss

(Quelle: Bauakte; nur zur Übersicht!)

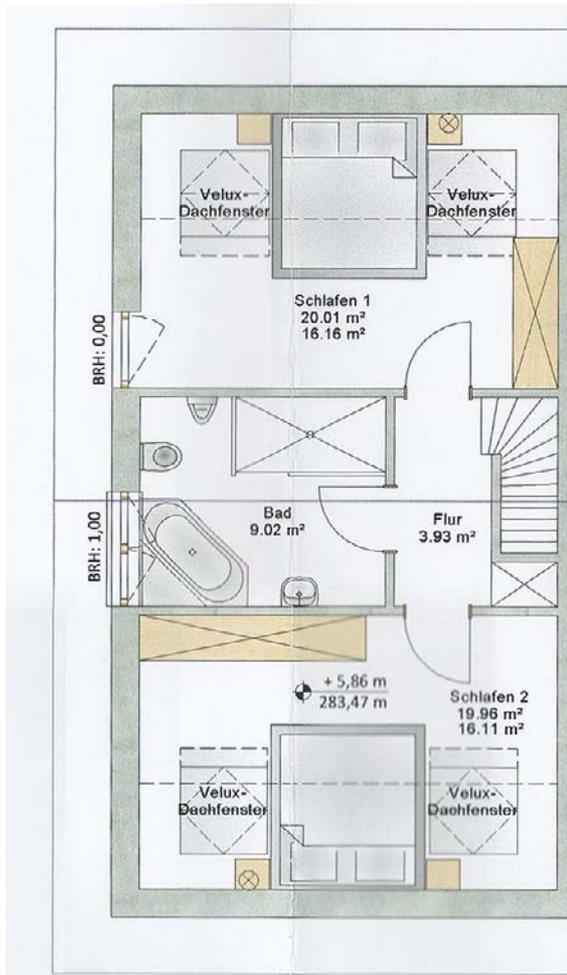

2.5 Katasterplan (Unmaßstäblich)



**Kreis Euskirchen
Katasteramt**

Jülicher Ring 32
53879 Euskirchen

Flurstück: 539
Flur: 2
Gemarkung: Breitenbenden
Mechernicher Straße 56, Mechernich


**Auszug aus dem
Liegenschaftskataster**

Flurkarte NRW 1:500

Erstellt: 09.01.2025
Zeichen: 25-KA-0010



Maßstab 1 : 500

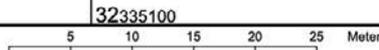

Die Nutzung dieses Auszuges ist im Rahmen des § 11 (1) DVozVermKatG NRW zulässig. Zuwiderhandlungen werden nach § 27 VermKatG NRW verfolgt.