

EINREICHPLAN M 1:100

FÜR DIE ERRICHTUNG EINES WOHNHAUSES MIT

GAGAGE

AUF PARZELLE 3071/19 EZ 3803

KG MARCHTRENK


Stadtamt Marchtrenk	
Bundesgebühr	€ 24,40
Verwaltungsabgabe	€ 24,40
Summe	€ 48,80
am ... 2005 ... entrichtet,	
Unterschrift:	<i>Abt.</i>


BAUWERBERANDREA EROL
MÜHLTAL 119
4655 VORCHDORF*Andrea Erol***GRUNDEIGENTÜMER**ANDREA EROL
MÜHLTAL 119
4655 VORCHDORF*Andrea Erol***PLANVERFASSER**BERGMAIR u.Co.Ges.m.b.H.
NEUHOFSSTRASSE 29 Tel.: 07383/7743
4550 KREMSMÜNSTERBf
Neuhofstr.
4550 Kremsmünster
*17.11.05***BAUFÜHRER****BEHÖRDE****Stadtamt Marchtrenk**Mit Bescheid vom *23.06.2005*
Zl.: *T. 3071/19-56* / 2005
zur Ausführung genehmigt.

Der Bürgermeister:




GRUNDRISS SCHNITT ANSICHT LAGEPLAN M 1:1000 DATUM 04.04.2005

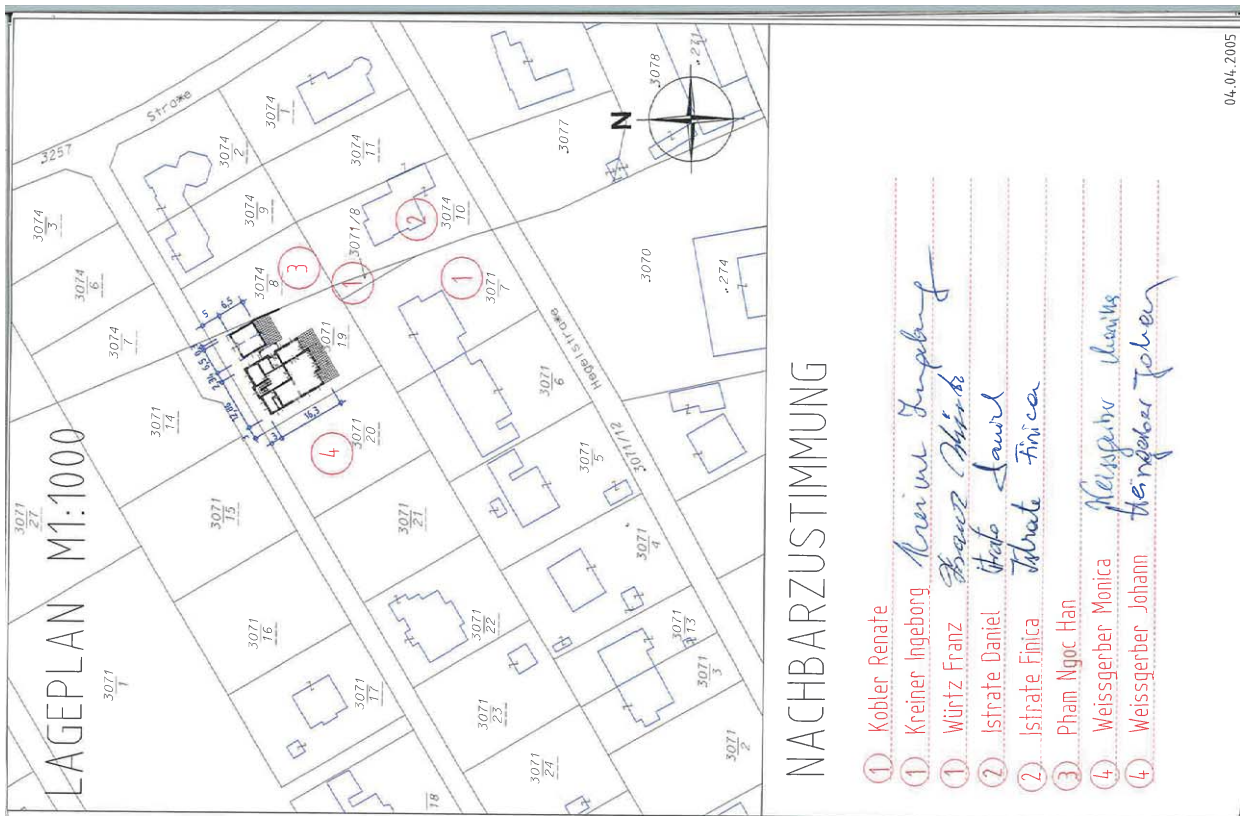


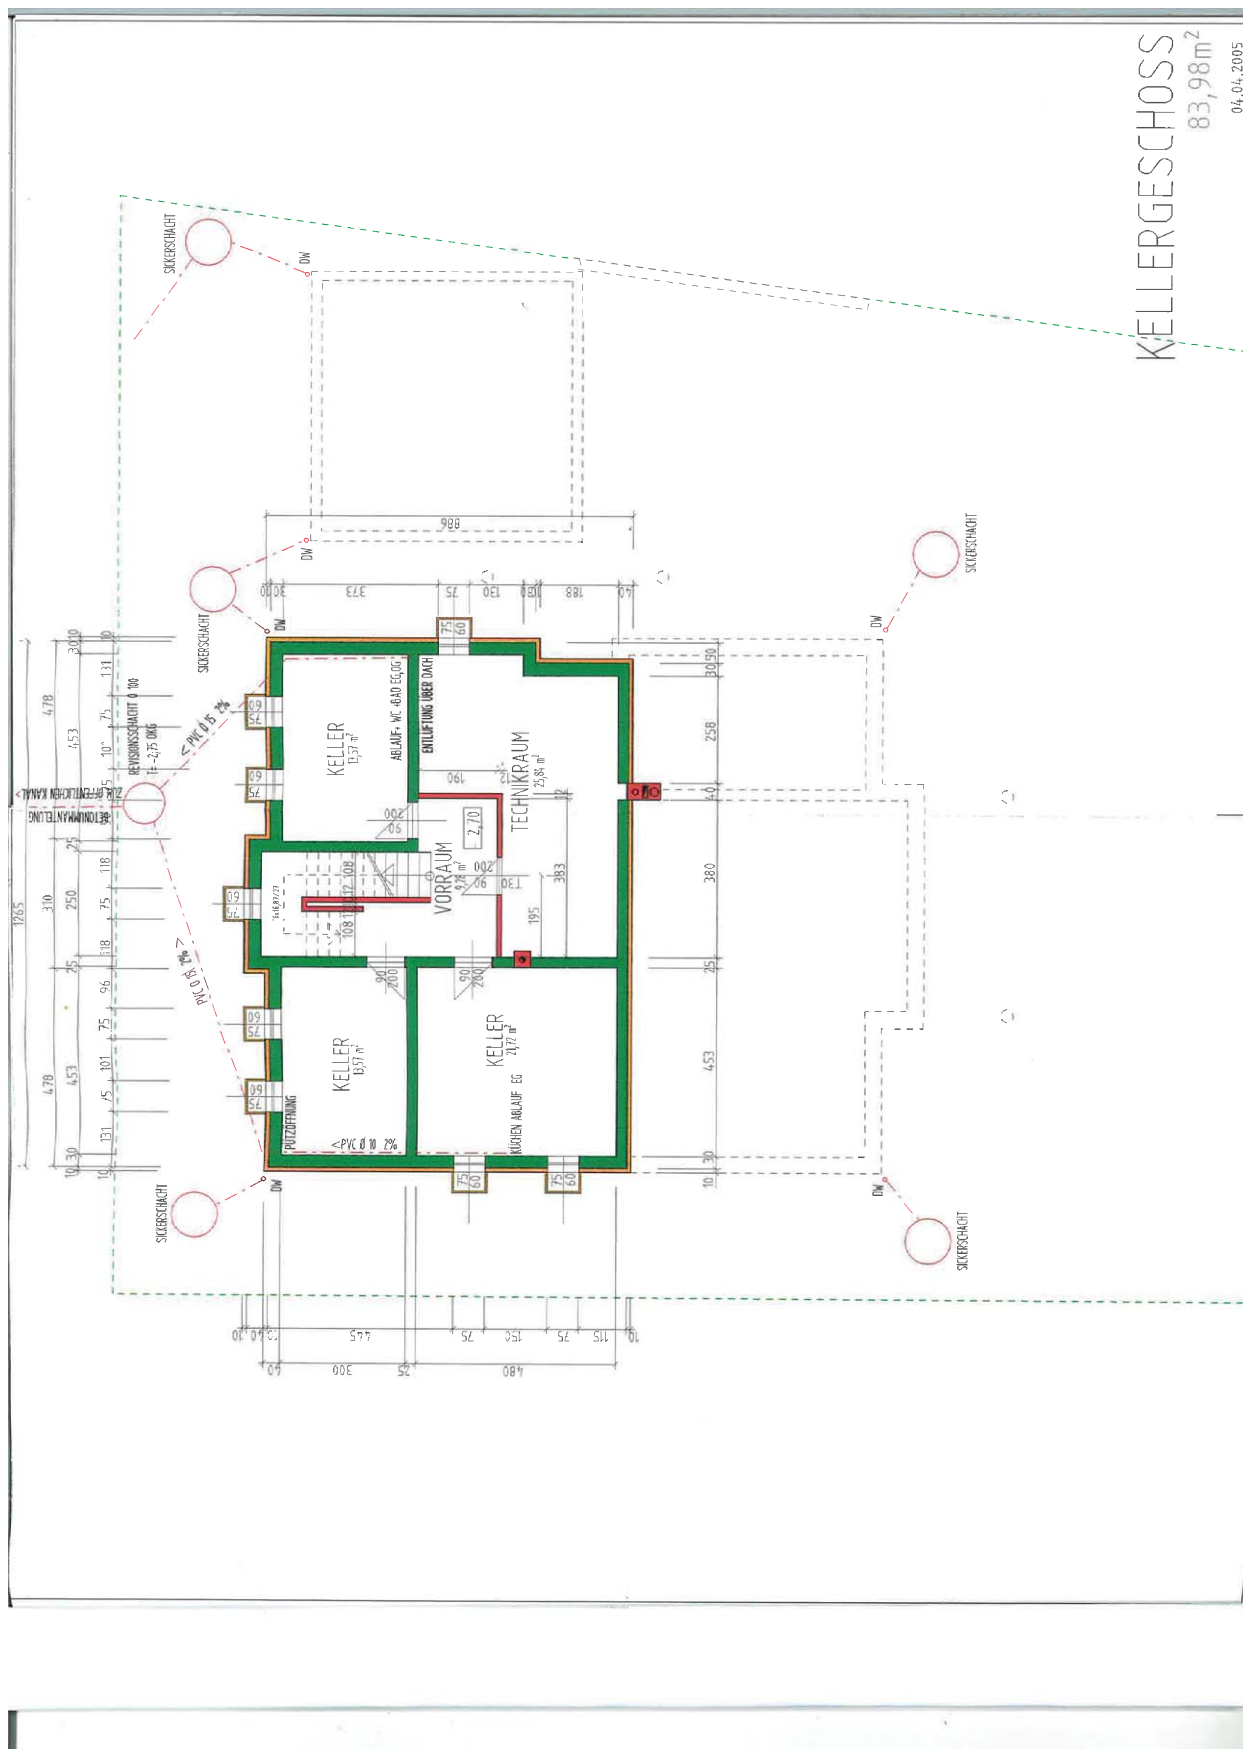




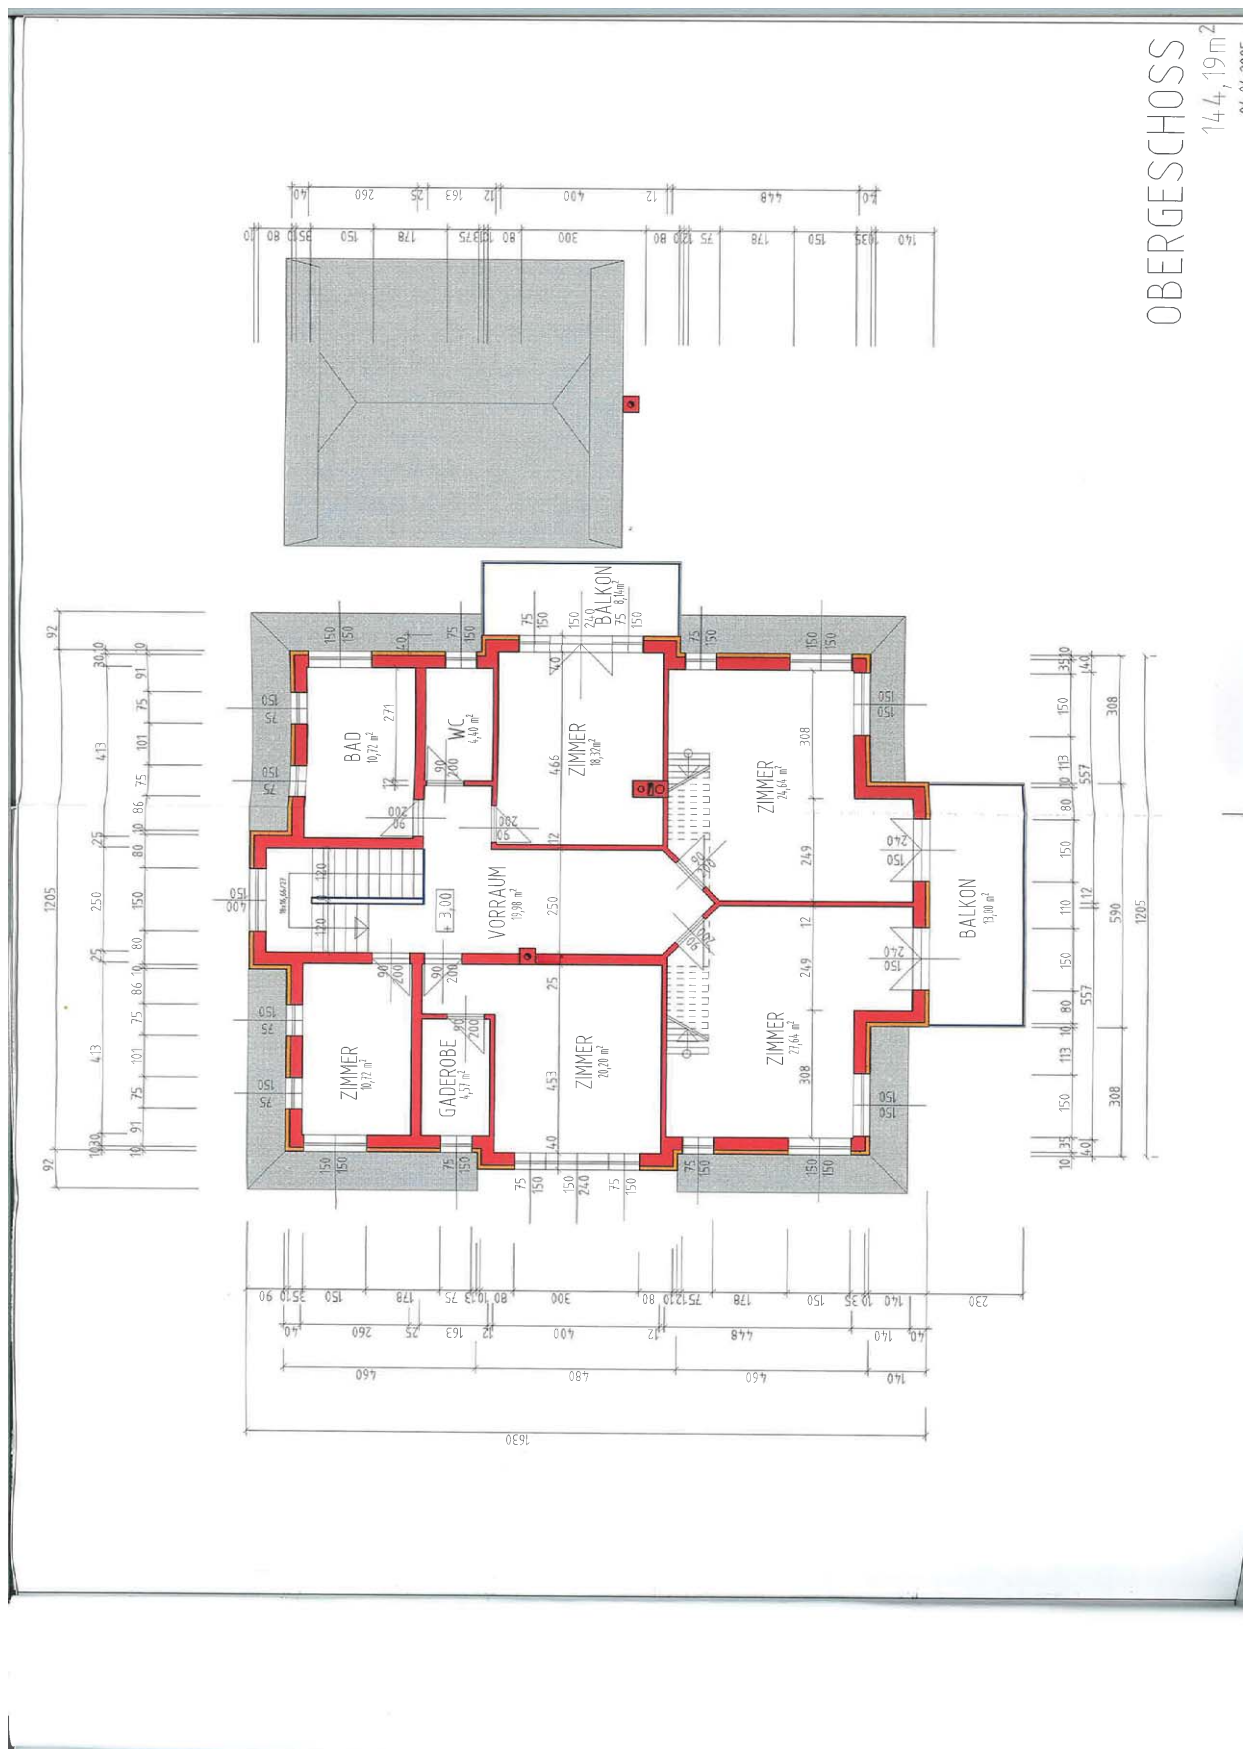



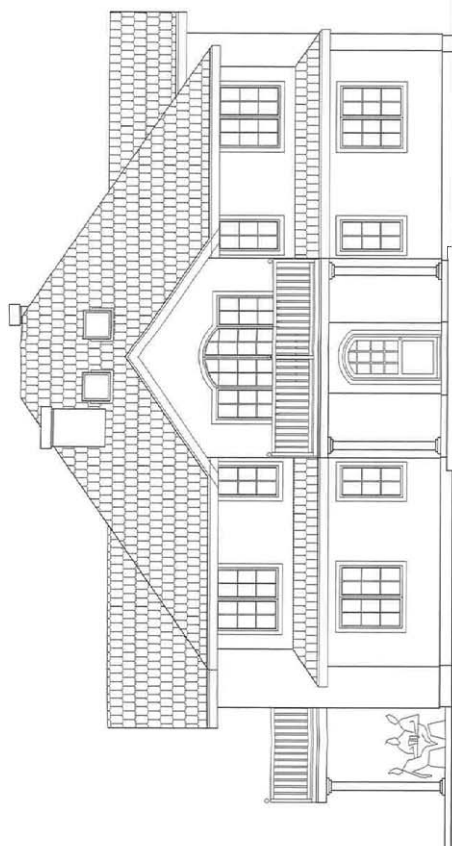

OSTANSICHT ohne Garage

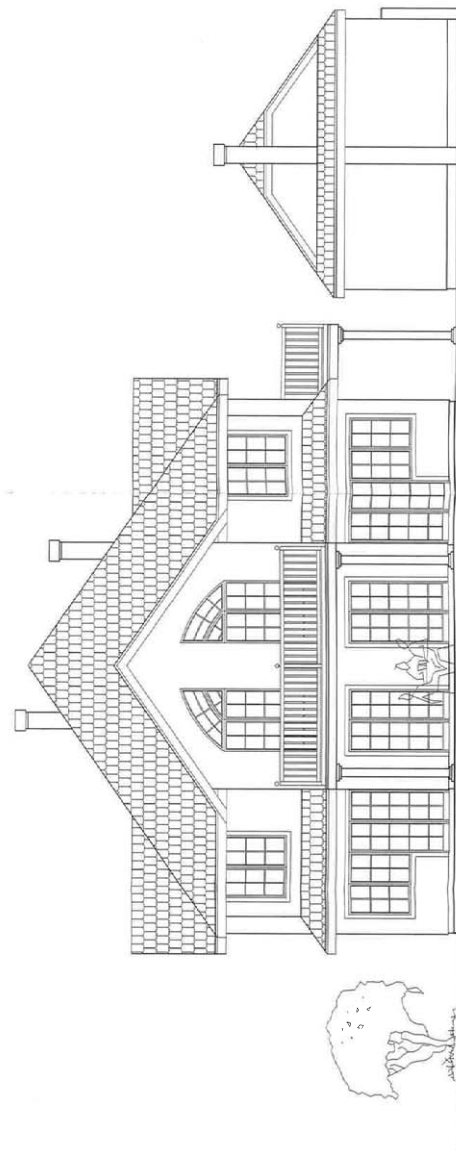

SÜDANSICHT

