

6 Verzeichnis der Anlagen


Anlage 1: Liegenschaftskarte mit Kennzeichnung der Lage des Bewertungsobjekts

Anlage 2: Fotos

Anlage 3: Bodenrichtwertkarte

Anlage 1: Liegenschaftskarte mit Kennzeichnung der Lage des Bewertungsobjekts

Seite 1 von 1

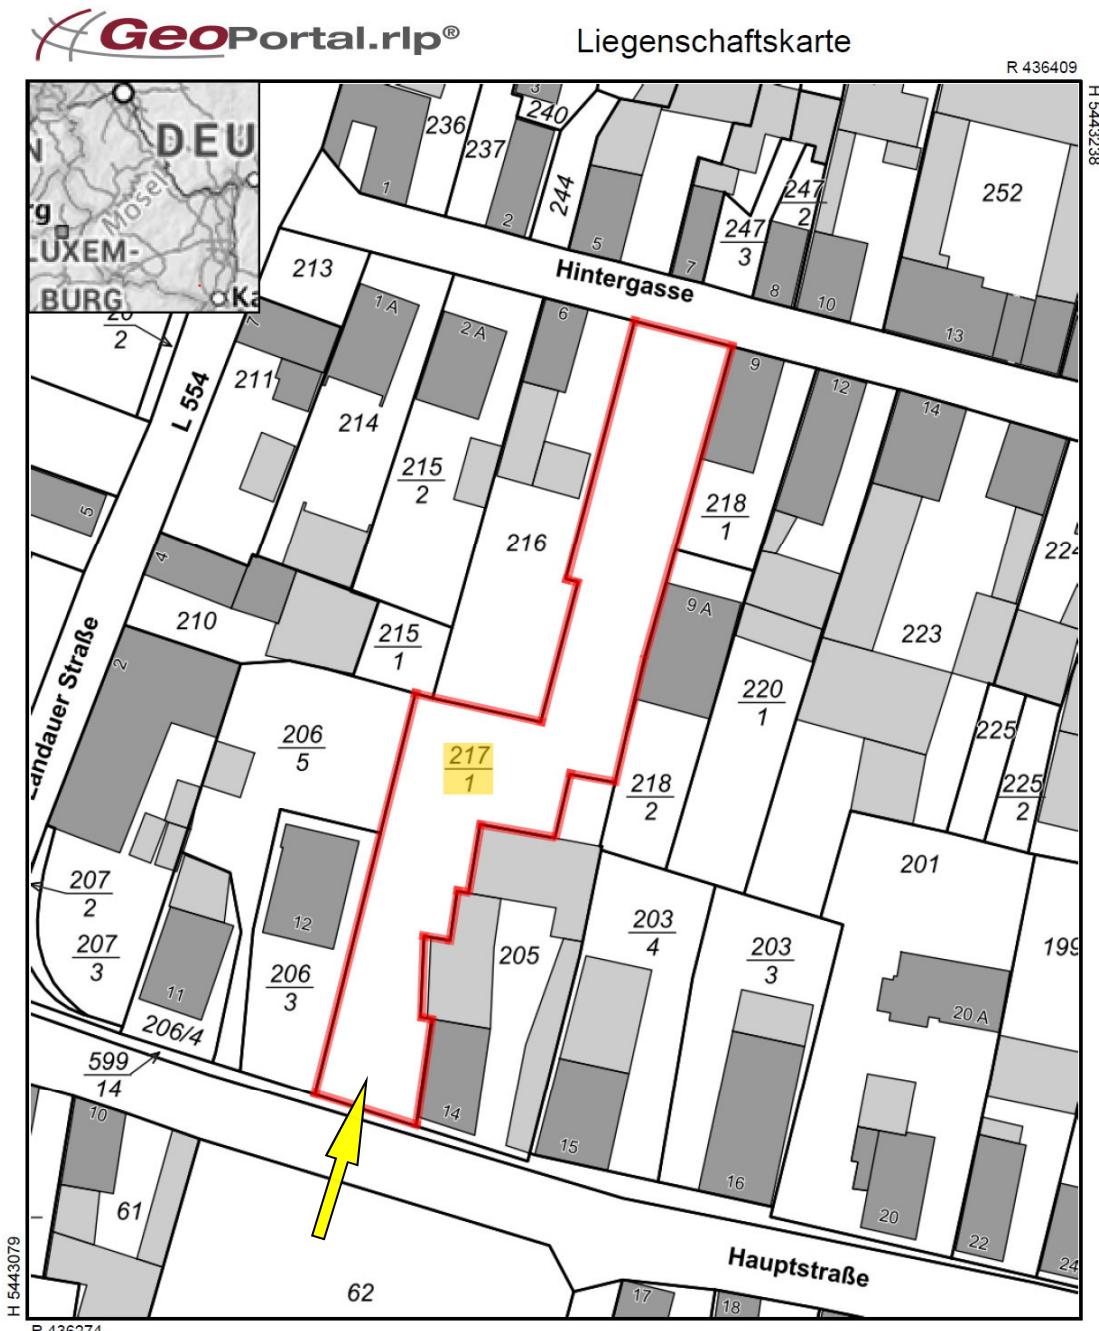

Datum: 8.2.2023

Maßstab: 1:750

Datum Notiz

76865 Rohrbach, Hauptstraße 14 (Flurstücke 205, 217/1)



Anlage 2: Fotos

Seite 1 von 1



Foto Nr. 1: Ansicht Teil an der Hauptstraße von Norden



Foto Nr. 2: Ansicht mittlerer Teil an der Hauptstraße von Nordosten



Foto Nr. 3: Ansicht hinterer Teil an der Hauptstraße von Südosten



Foto Nr. 4: Ansicht hinterer Teil an der Hintergasse und Hauptstraße von Nordosten




Foto Nr. 5: Ansicht Teil an der Hintergasse von Süden



Foto Nr. 6: Ansicht Teil an der Hintergasse von Norden

Anlage 3: Bodenrichtwertkarte

Seite 1 von 1

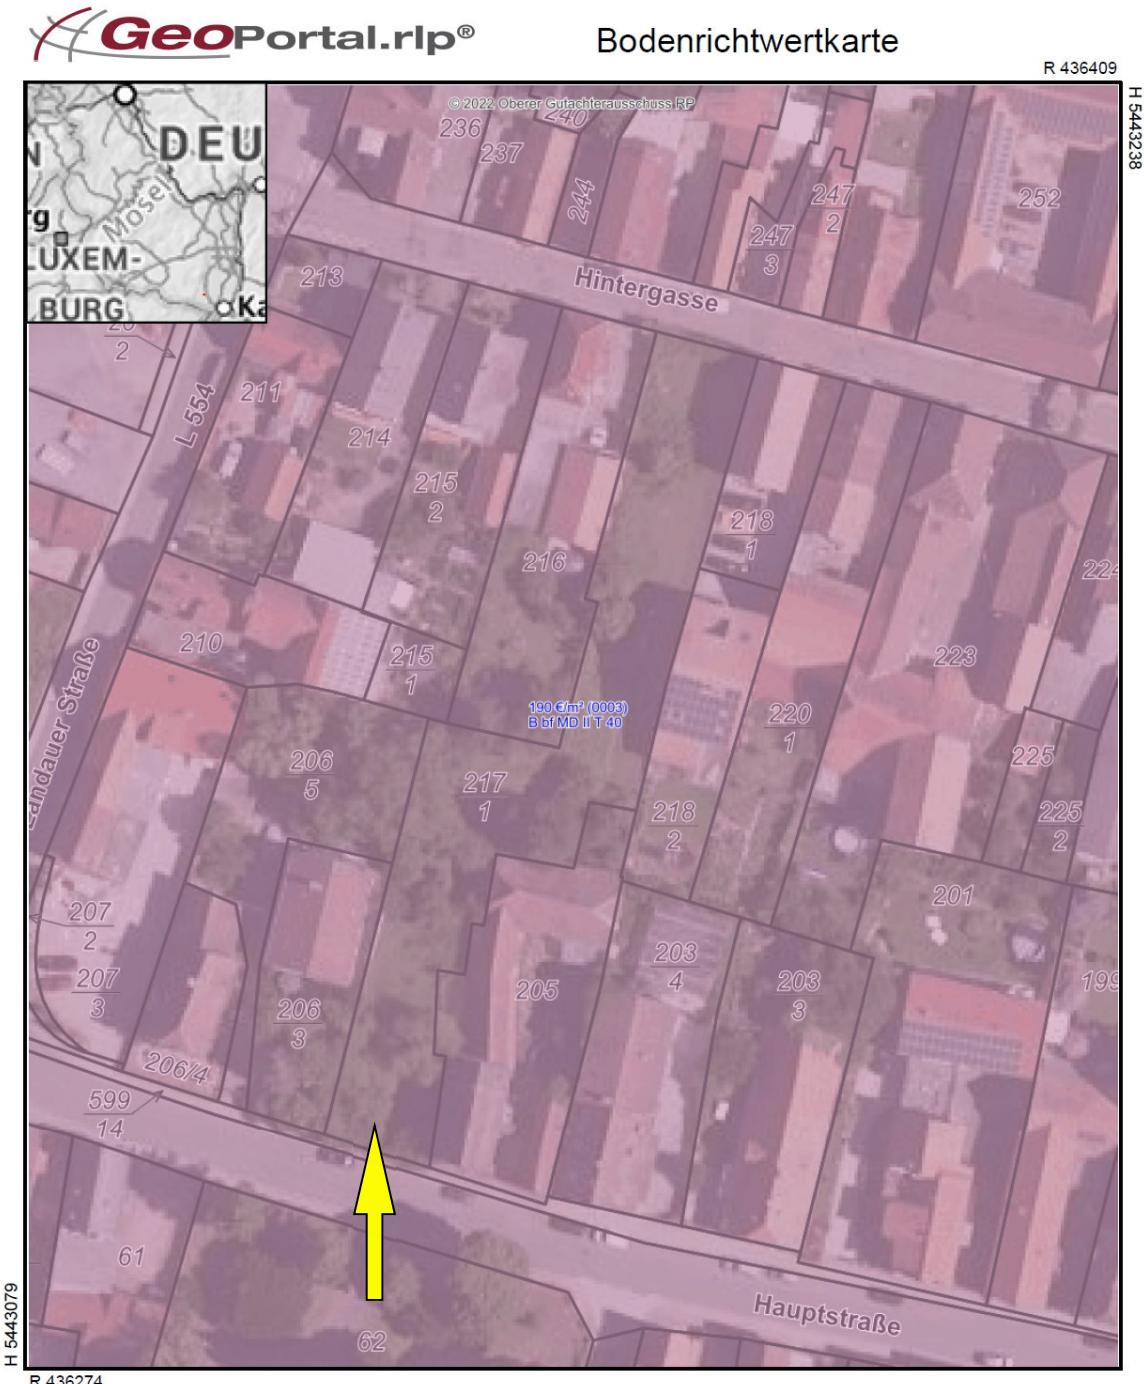

Datum: 8.2.2023

Maßstab: 1 : 750

Notiz

76865 Rohrbach, Hauptstraße 14 (Flurstücke 205, 217/1)

