

7 Anlagen

A) Liegenschaftskarten, Bodenrichtwertkarten, Bebauungsplan, Straßenkarten, Luftbilder

# Auszug aus den Geobasisinformationen

## Liegenschaftskarte



# Rheinland-Pfalz


VERMESSUNGS- UND  
KATASTERAMT  
WESTERWALD-TAUNUS

Hergestellt am 20.03.2024

Flurstück: 2404/6  
Flur: 34  
Gemarkung: Höhr

Gemeinde: Höhr-Grenzhausen  
Landkreis: Westerwaldkreis

Jahnstraße 5  
56457 Westerburg

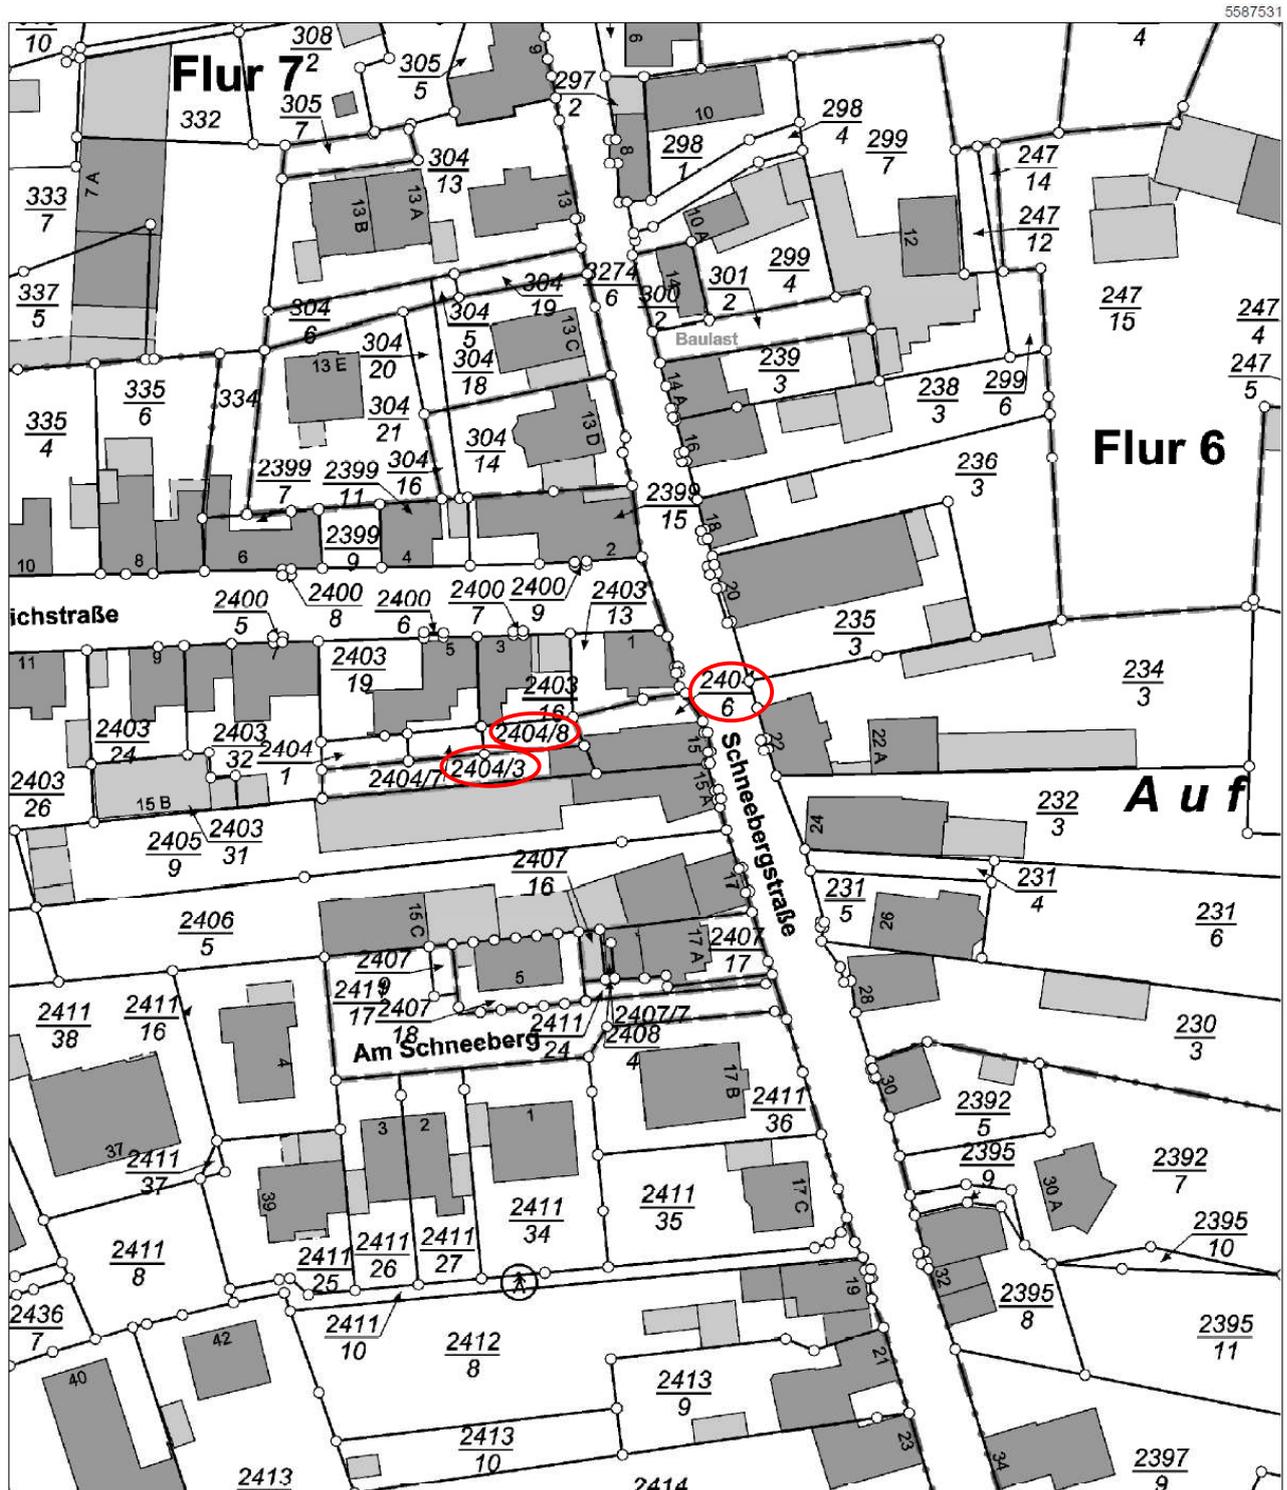

5587321

Maßstab 1 : 1 000 0 10 20 30 Meter

Bodenrichtwertkarte mit markierter Bewertungslage

# Auszug aus den Bodenrichtwerten

Bodenrichtwertkarte  
Stichtag der Bodenrichtwertermittlung 01.01.2024



Rheinland-Pfalz

VERMESSUNGS- UND  
KATASTERAMT  
WESTERWALD-TAUNUS


Hergestellt am 20.03.2024

Gemarkung: Höhr

Gemeinde: Höhr-Grenzhausen  
Landkreis: Westerwaldkreis


Gutachterausschuss für  
Grundstückswerte für den  
Bereich  
Westerwald-Taunus  
Geschäftsstelle

Jahnstraße 5  
56457 Westerburg

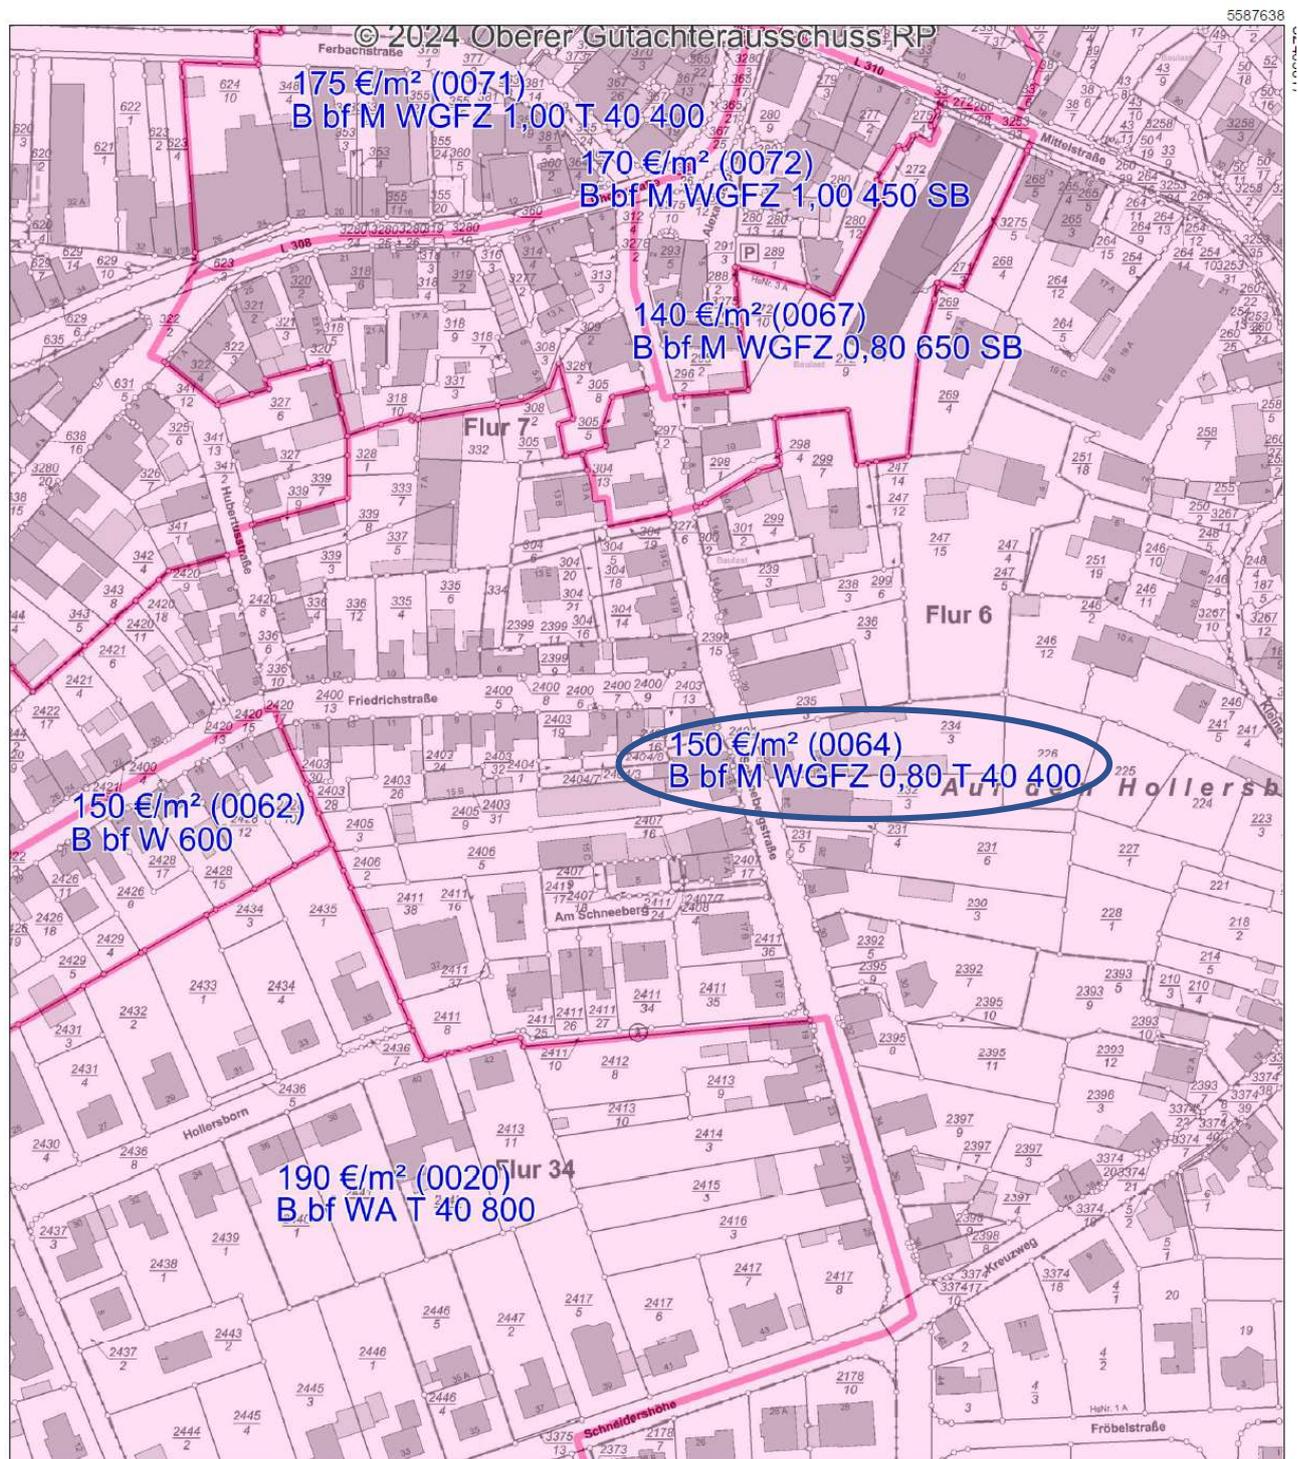


Planzeichnung des Bebauungsplans „Hollersborn“


# BEBAUUNGSPLAN HOLLERSBORN

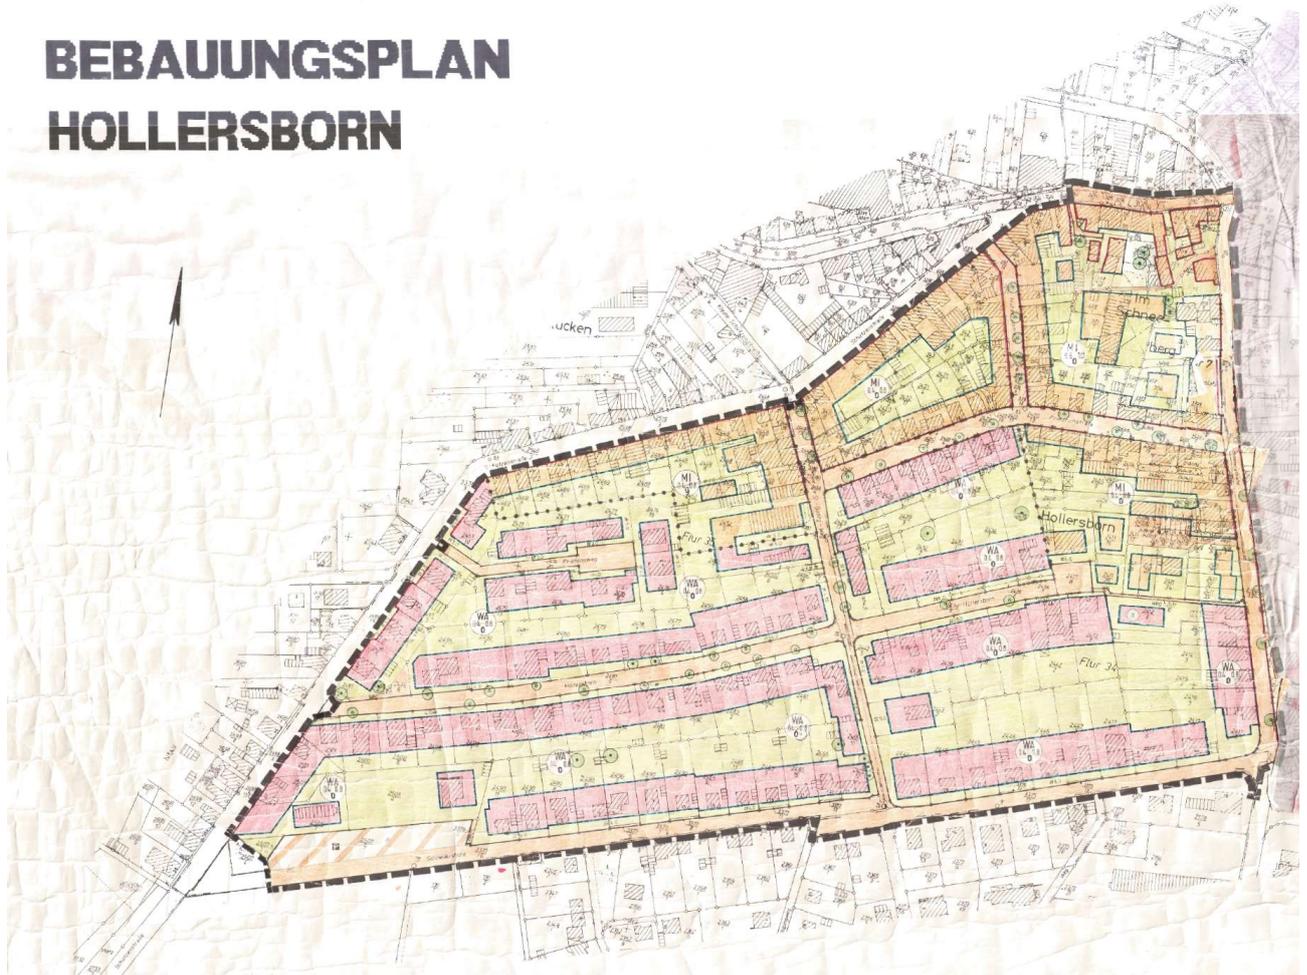

Straßenkarte mit markierter Bewertungslage

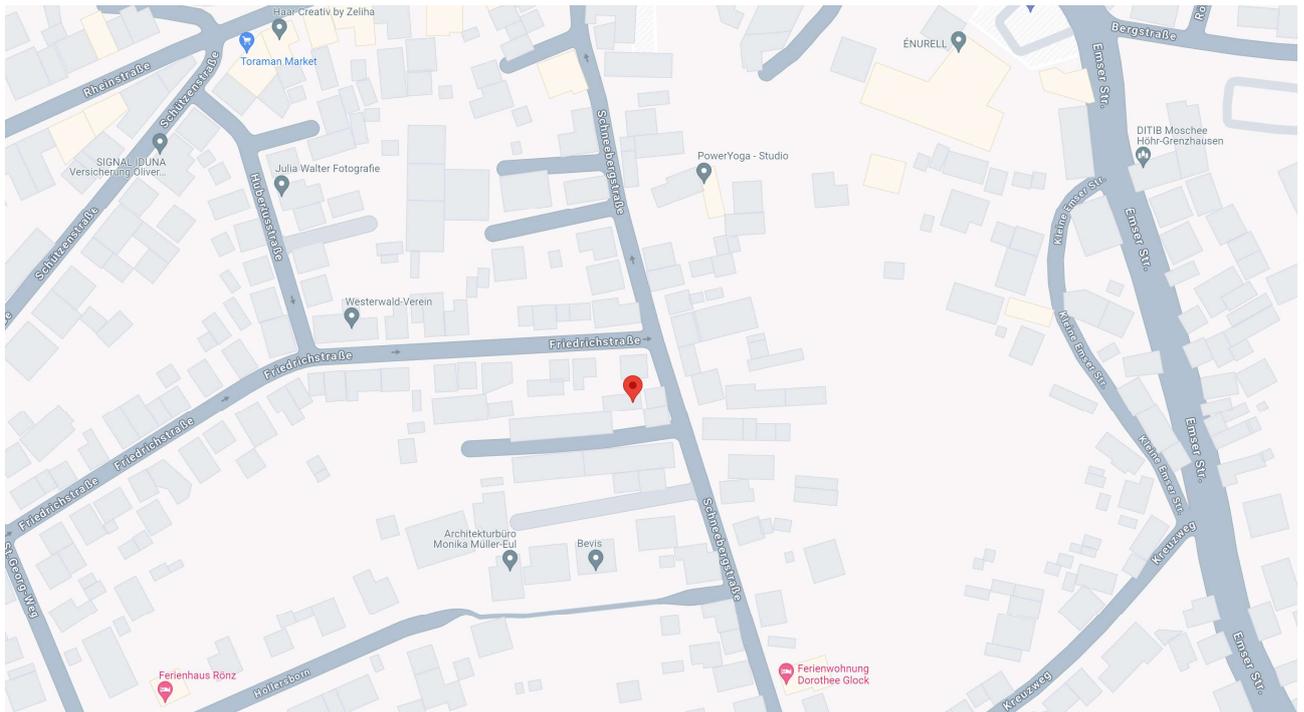

Übersichtskarte mit markierter Bewertungslage

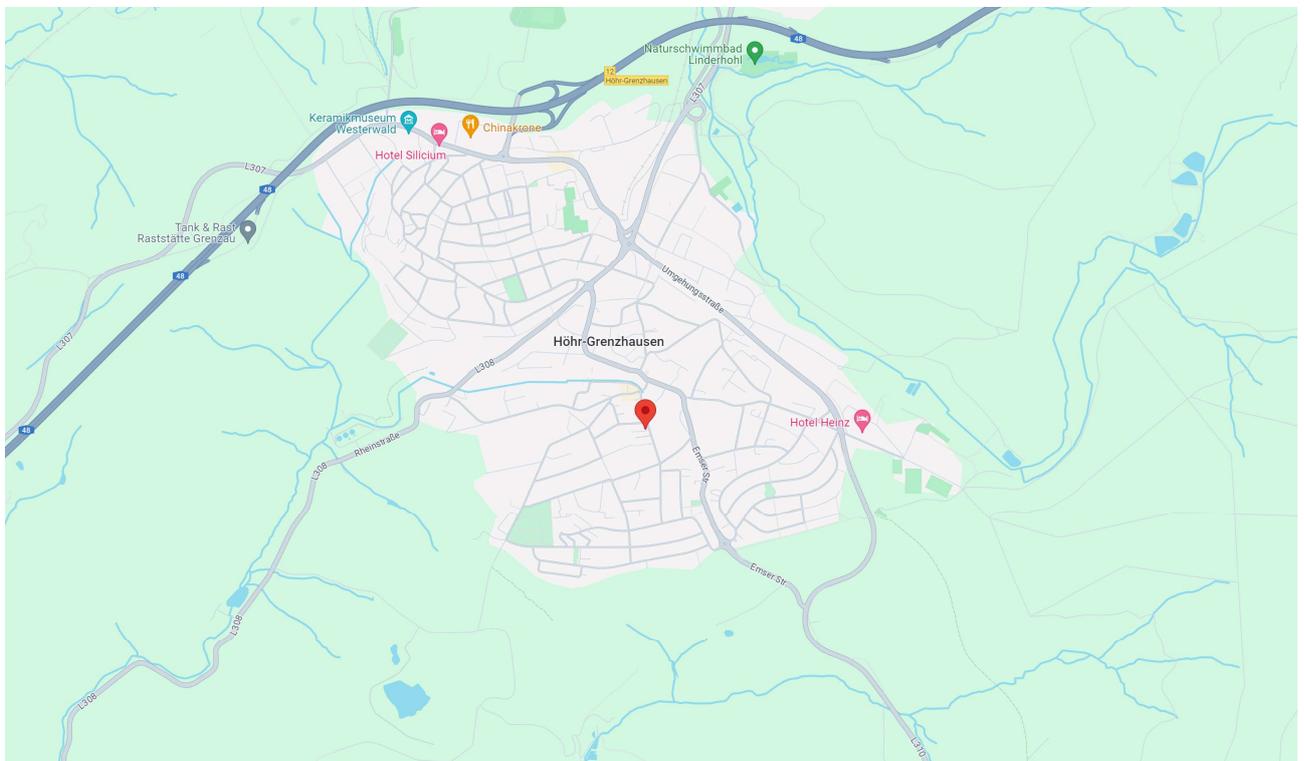

Luftbilder mit markierter Bewertungslage

