


**Auszugsweiser Grundriss Tiefgarage und Lage TG-Stellplatz-Nr. 197
(unmaßstäblich)**

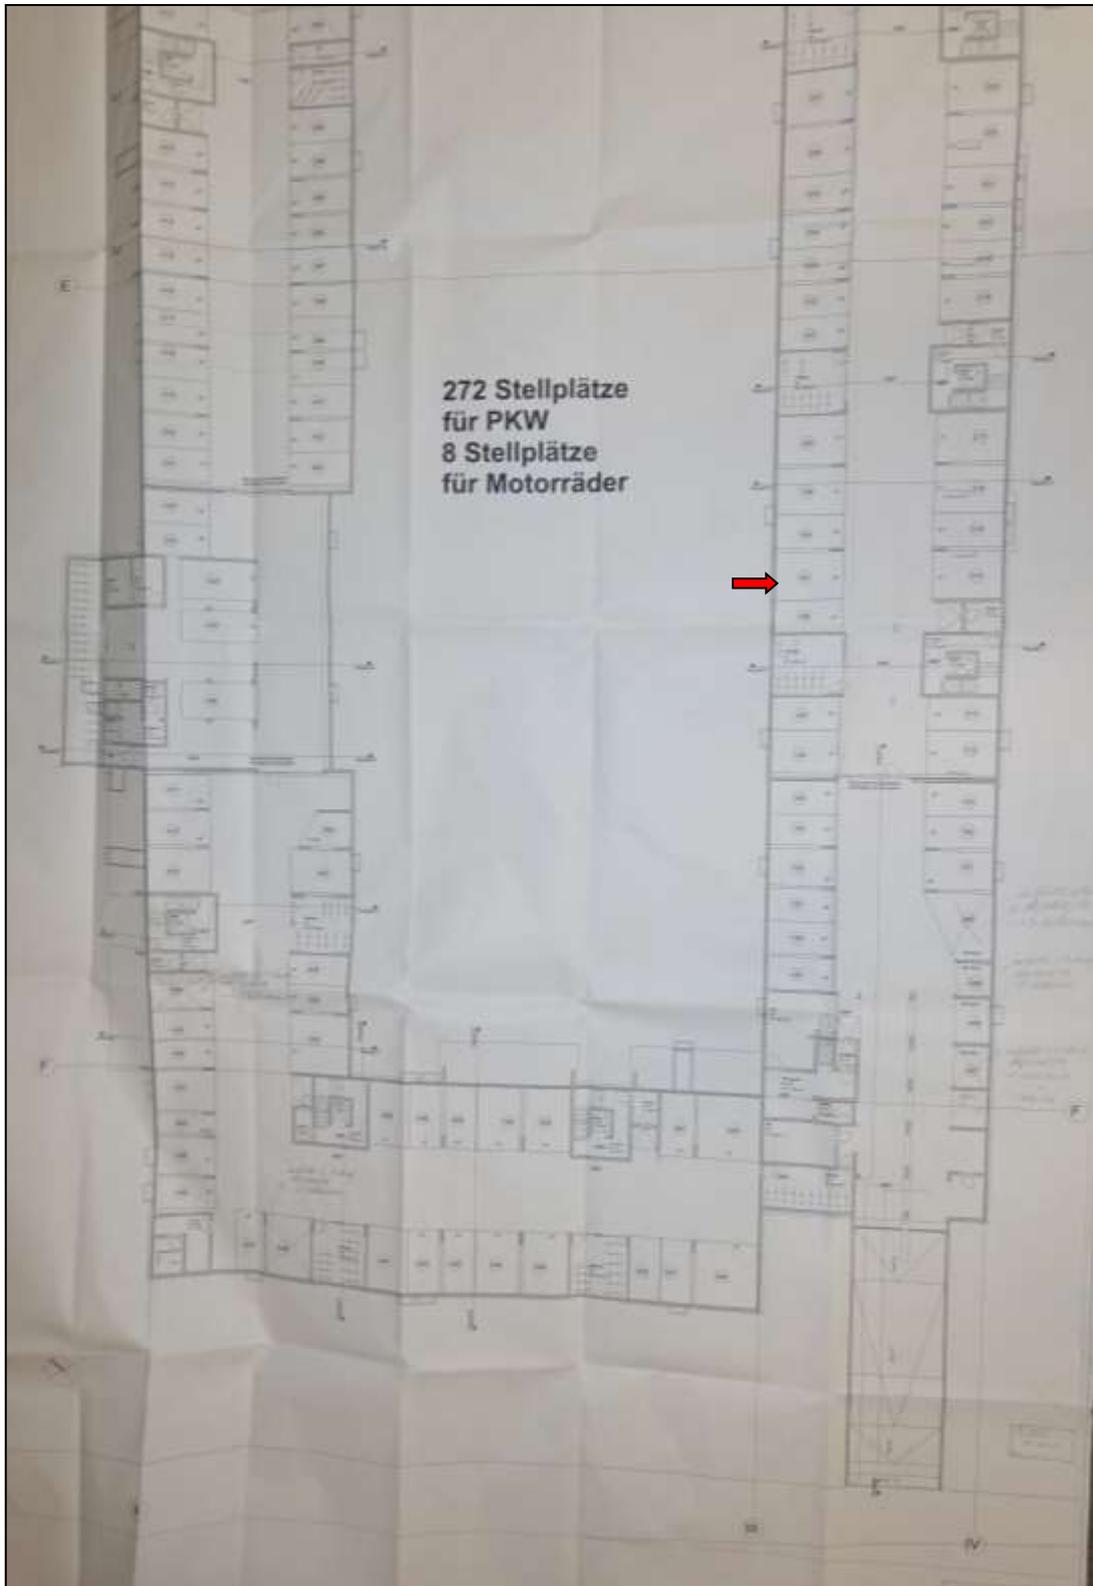

272 Stellplätze
für PKW
8 Stellplätze
für Motorräder

