


Planliche Darstellung

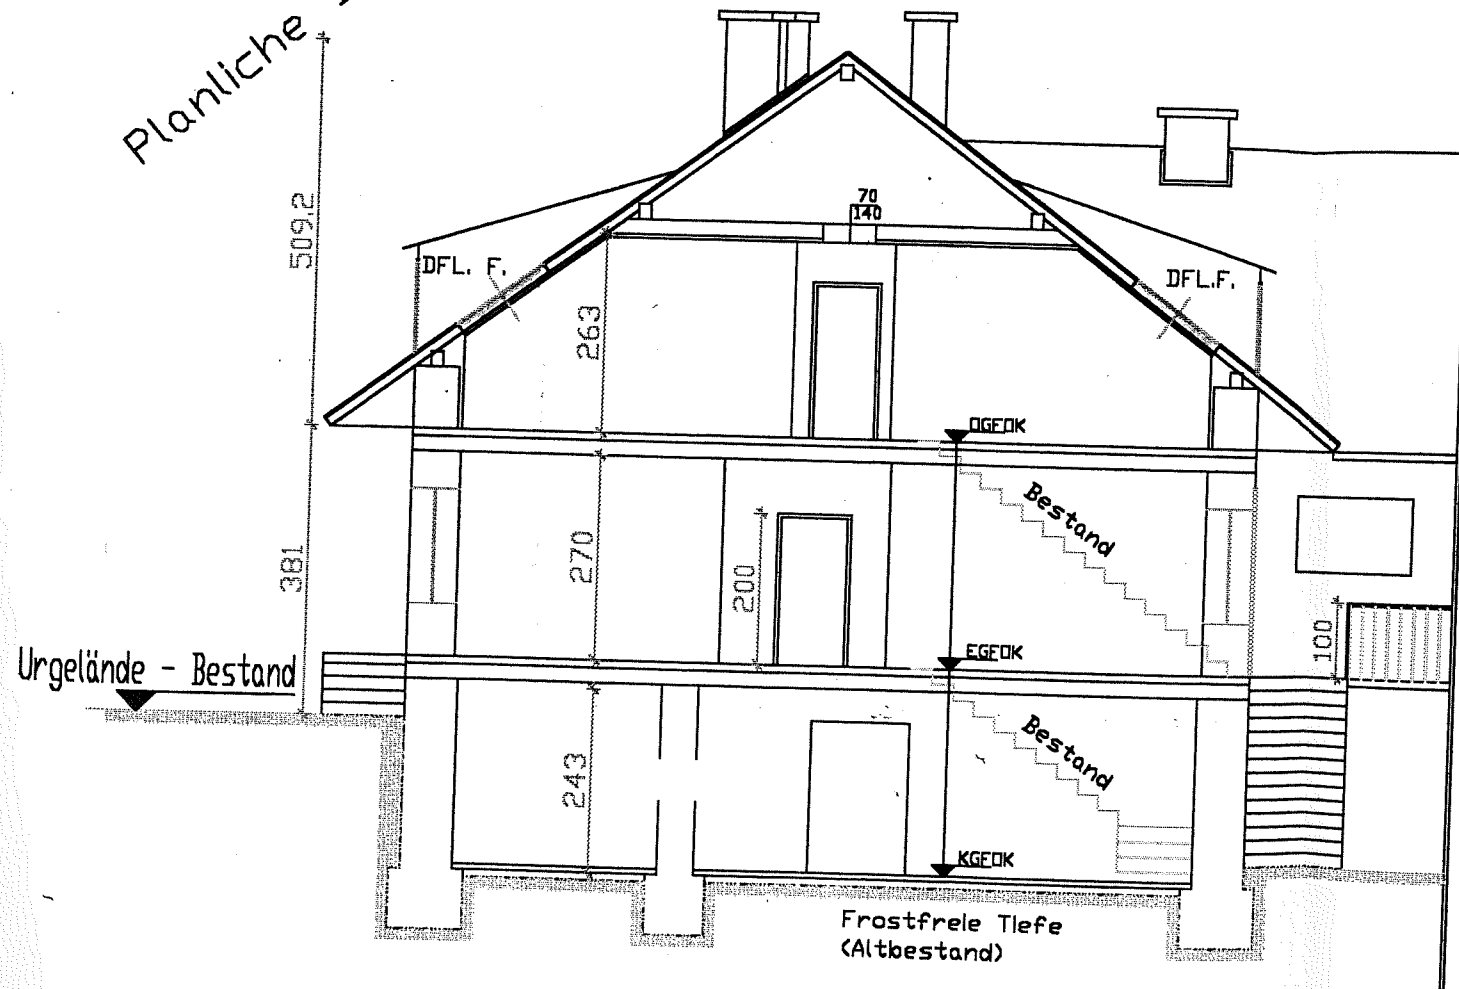

SCHNITT

ALT-BESTAND:


Ansichten - unverändert

Kanal - unverändert



Mappen- und Naturdarstellung

1 : 1000

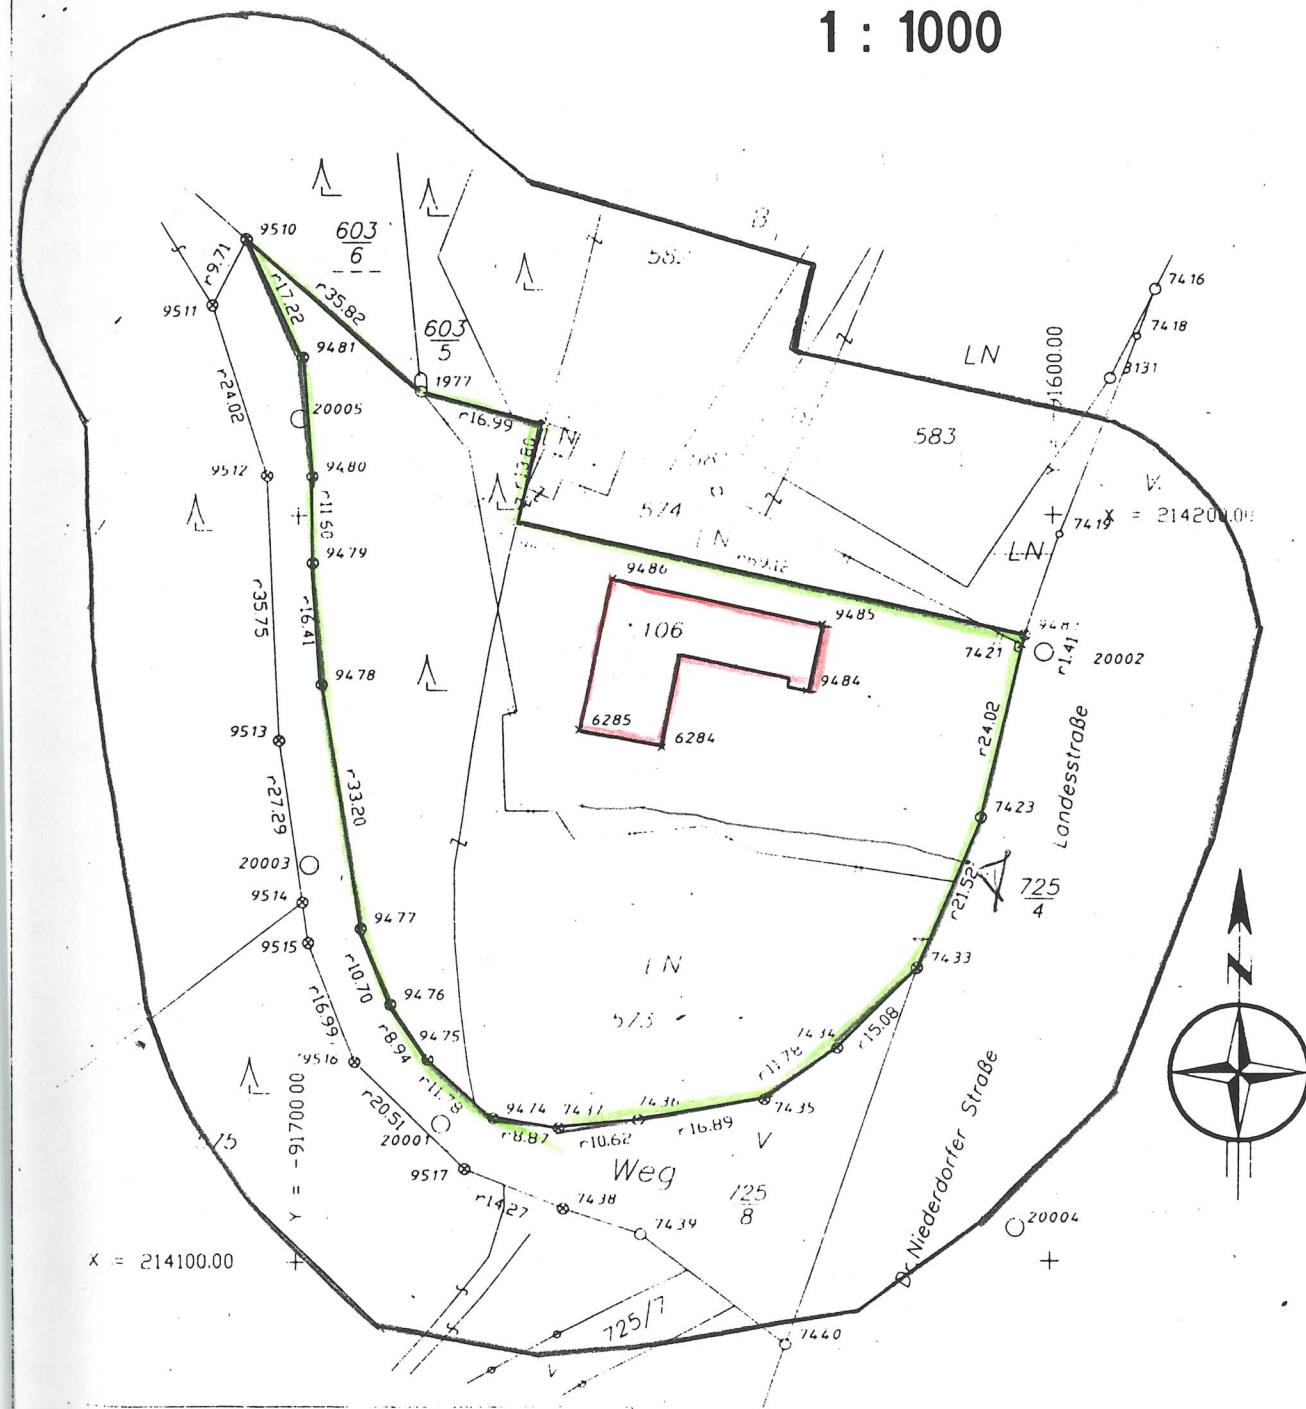

Marke Metall	Rohr Kunststoff
Marke Kunststoff	Nagel
Marke Farbe	Mauerecke
Rohr Metall	Zaunsaule

Punkte aus KDB ergänzt

KAT. GEM.: 63 303 Bärnbach	GZ: 0022/01A	VERM.DAT.: 2001 06 11
GER.BEZ.: Voitsberg	MBL: 6622-47/4	PLANDATUM: 2001 09 04

ANRAINERVERZEICHNIS

Grundstücksnr.

573

574

583

582

603/5

603/6

725/8

575

577

581

GKB Bergbau GmbH

Rathausplatz 7

8580 Köflach

725/4

725/7

Landesstraße

Sonst. Straße