



Thüringer Landesamt für
Bodenmanagement und Geoinformation
Hohenwindenstraße 13 a
99086 Erfurt

Auszug aus dem Liegenschaftskataster

Liegenschaftskarte 1:1000

Erstellt am 03.04.2025

Flurstück: 375 / 34
Flur: 0
Gemarkung: Helba

Gemeinde: Meiningen
Kreis: Schmalkalden-Meiningen



Die Ausgabe kann Fortführungen enthalten, die noch nicht in das Grundbuch übernommen worden sind. Weiterhin ist zu beachten, dass die enthaltenen Informationen nicht tagaktuell sind. Die mit gestrichelter Begrenzungslinie dargestellten Gebäude wurden ohne Grenzbezug erfasst.



Thüringer Landesamt für
Bodenmanagement und Geoinformation

Hohenwindenstraße 13 a
99086 Erfurt


Auszug aus dem Liegenschaftskataster

Liegenschaftskarte 1:500
Kombination mit dem Luftbild

Erstellt am 03.04.2025

Flurstück: 375 / 34
Flur: 0
Gemarkung: Helba

Gemeinde: Meiningen
Kreis: Schmalkalden-Meiningen

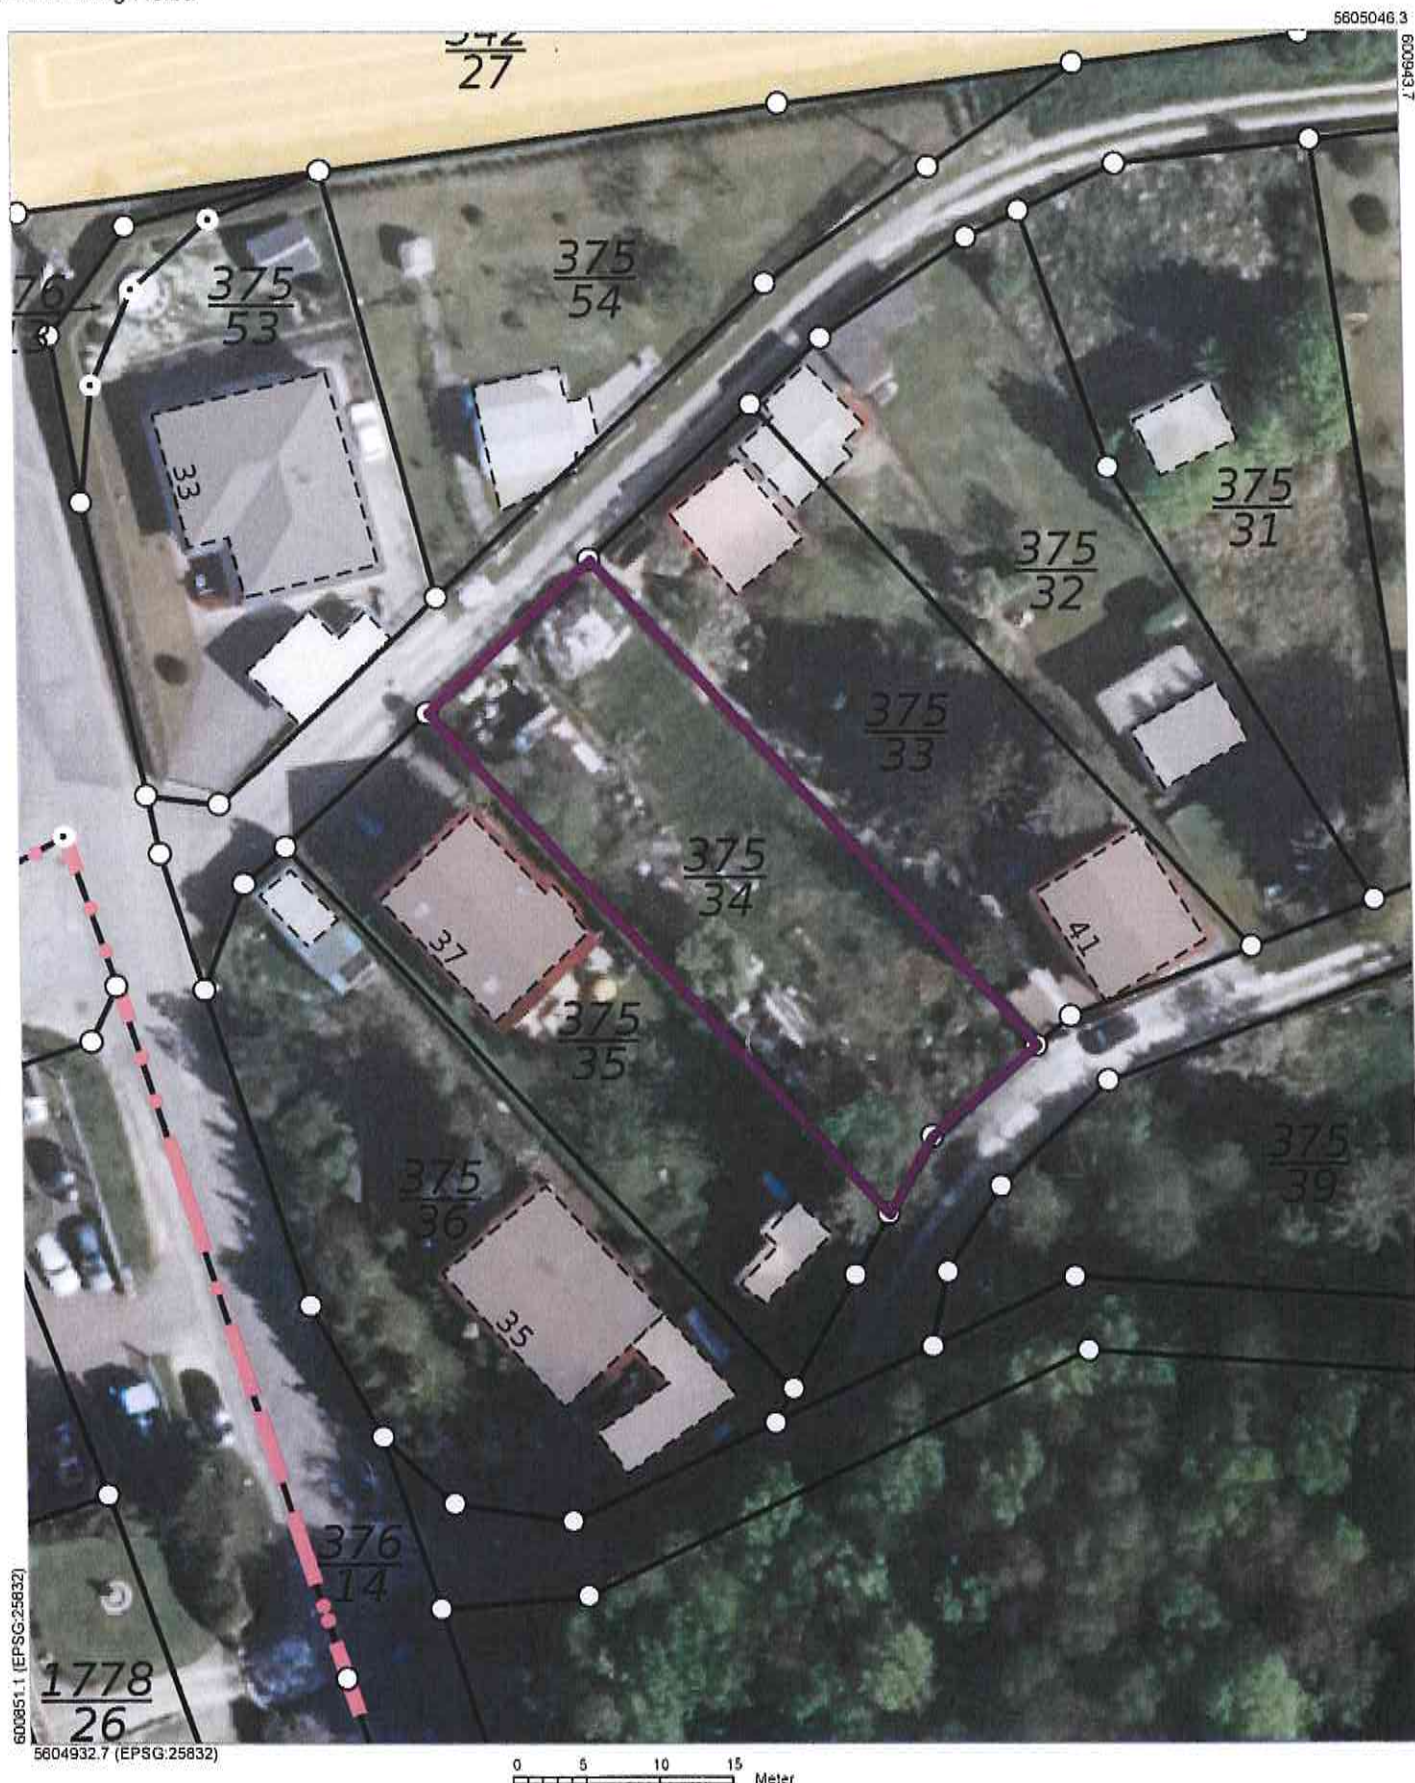

5604932.7 (EPSG:25832)


0 5 10 15 Meter

Die Ausgabe kann Fortführungen enthalten, die noch nicht in das Grundbuch übernommen worden sind. Weiterhin ist zu beachten, dass die enthaltenen Informationen nicht tagaktuell sind. Die mit gestrichelter Begrenzungslinie dargestellten Gebäude wurden ohne Grenzbezug erfasst.

Baustandszeichnung für eine
offene Lagerhalle im M-1:100
für Herrn Horst Kittler Kraftfahrer
in Mainingen - Halber, Hauptstraße 103
Grundstück Pl.Nr. 375/16

← Mainingen → Halber


D O I M A R S T R A ß E

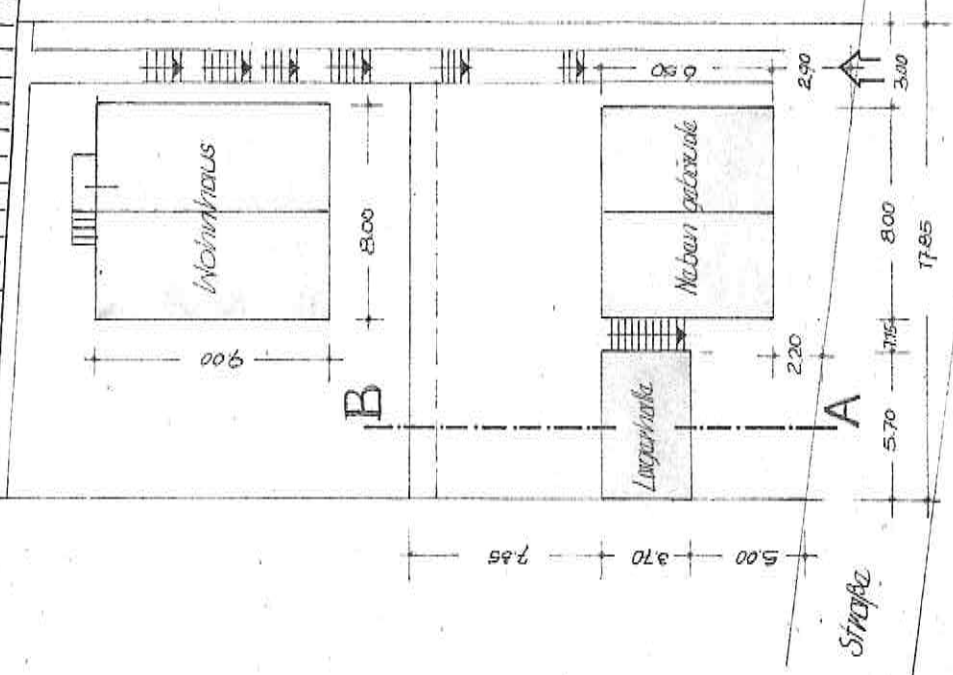


Mainingen, den 22.5.1979
Bearbeitungsstelle:

Schäfer
(Kittler Horst)


Plansteller:
W. Müller
(Müller) Bauingen.
Reg.Nr. 1705/009/75

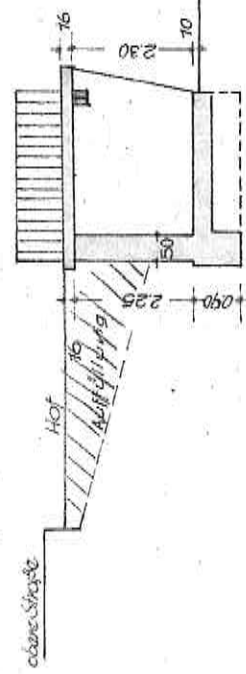

Querschnitt A-B

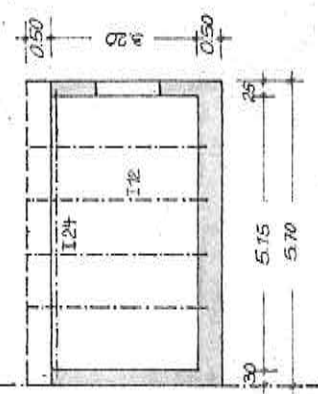

Grundriß

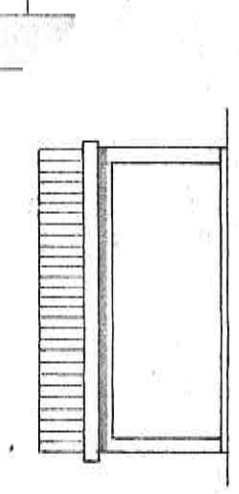


Ansicht

ENGELHARDT & SÖHN
Architekten
Postfach 100
54100 Aachen
Telefon 0491/2001

Location M-1:200

DF.
1,2146

A.W. 30.

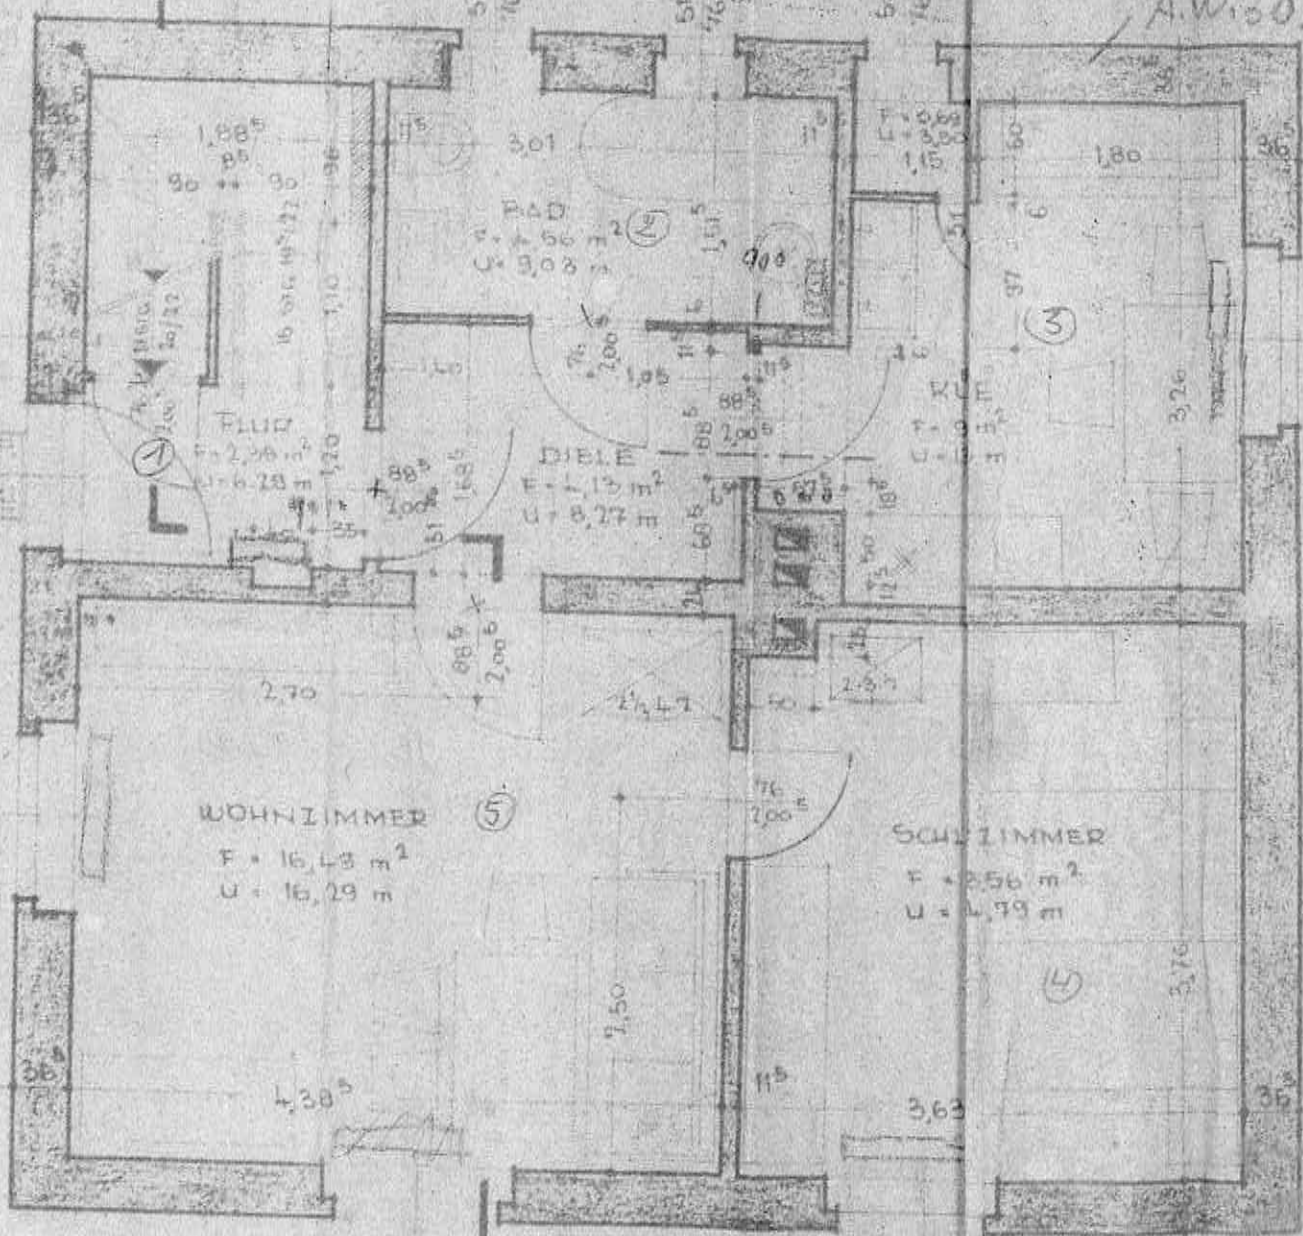

WOHNZIMMER ⑤

F = 16,43 m²
U = 16,29 m

SCHLAFZIMMER ④

F = 25,6 m²
U = 2,99 m

DIELE

F = 1,13 m²
U = 8,27 m

BAD ②


F = 5,6 m²
U = 9,08 m

③

KUE


F = 9 m²
U = 17 m

5605265.1

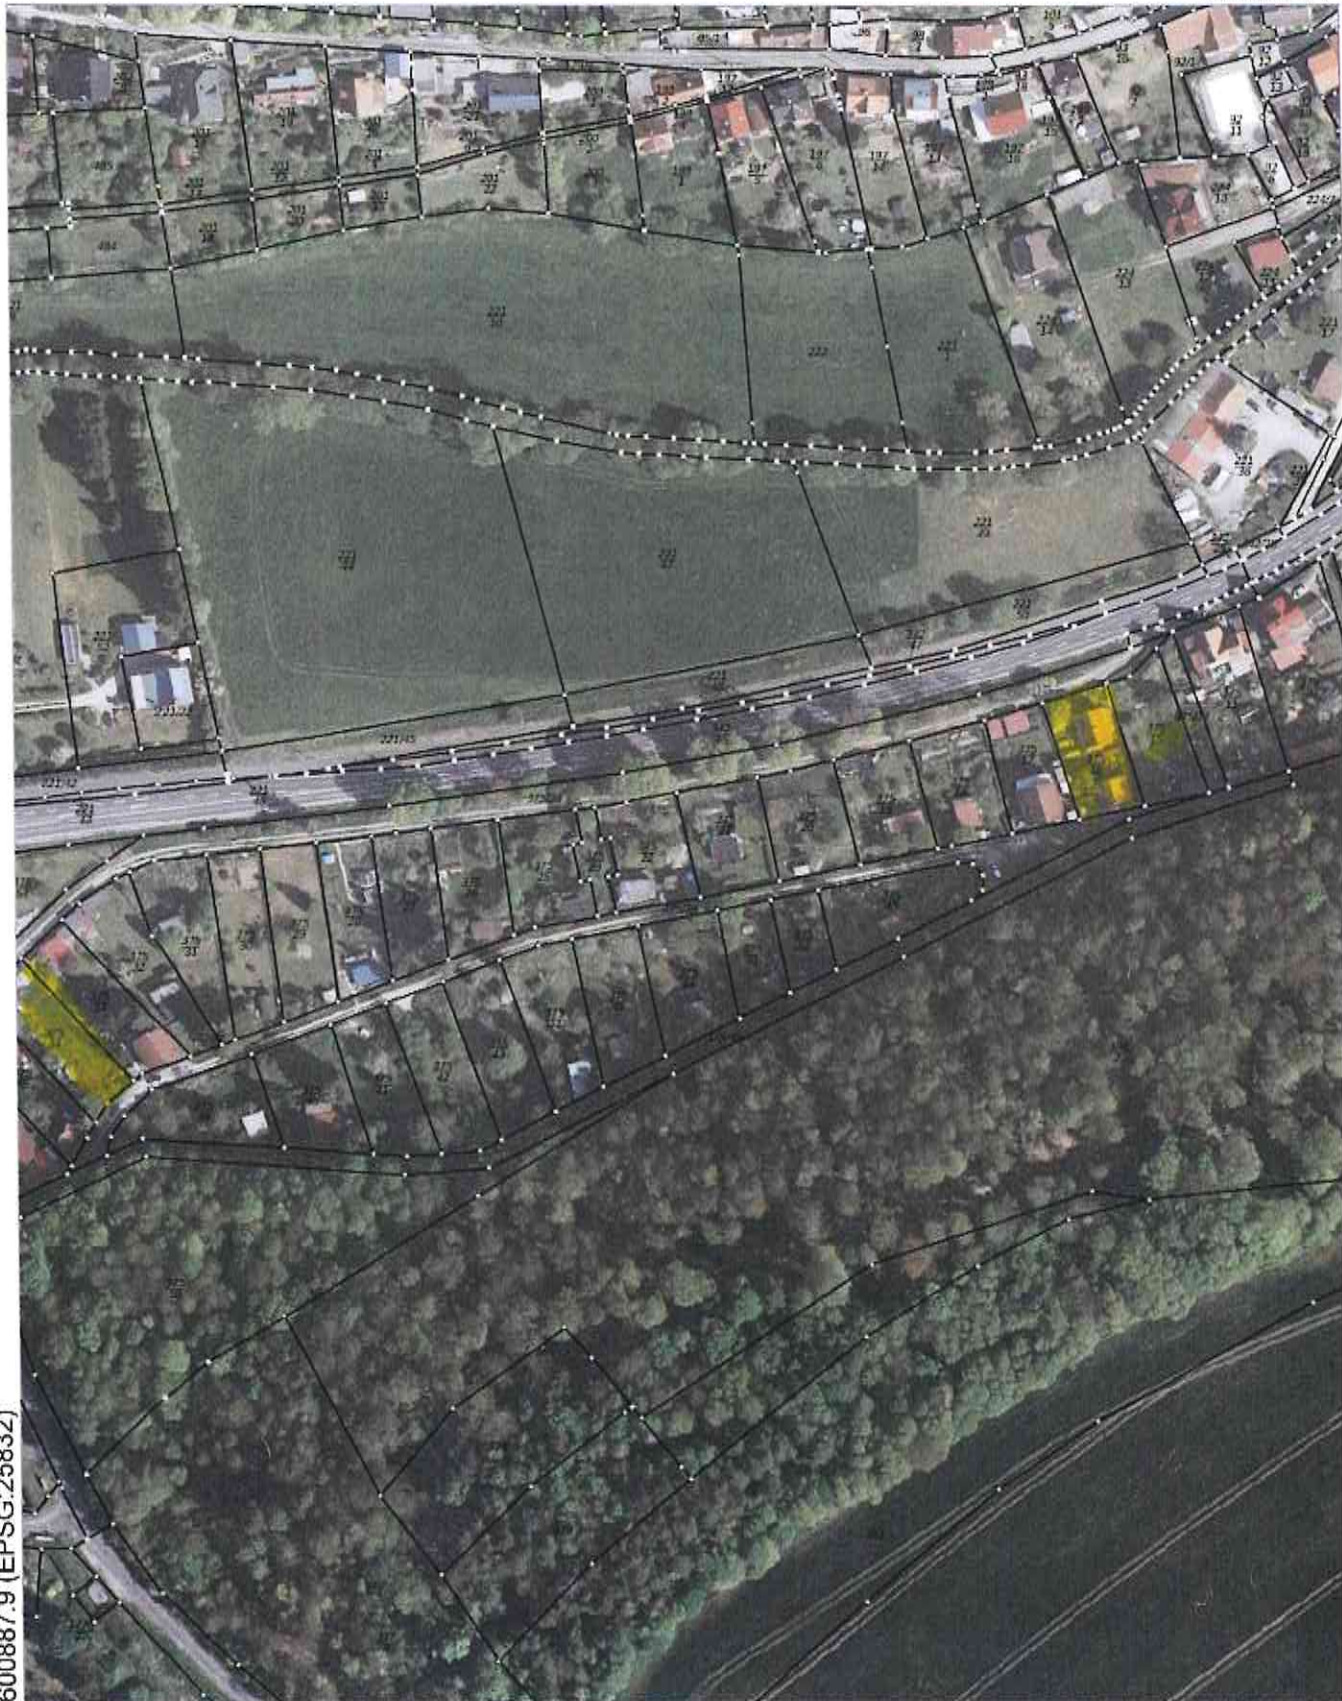

600887.9 (EPSG:25832)

5604813.5 (EPSG:25832)

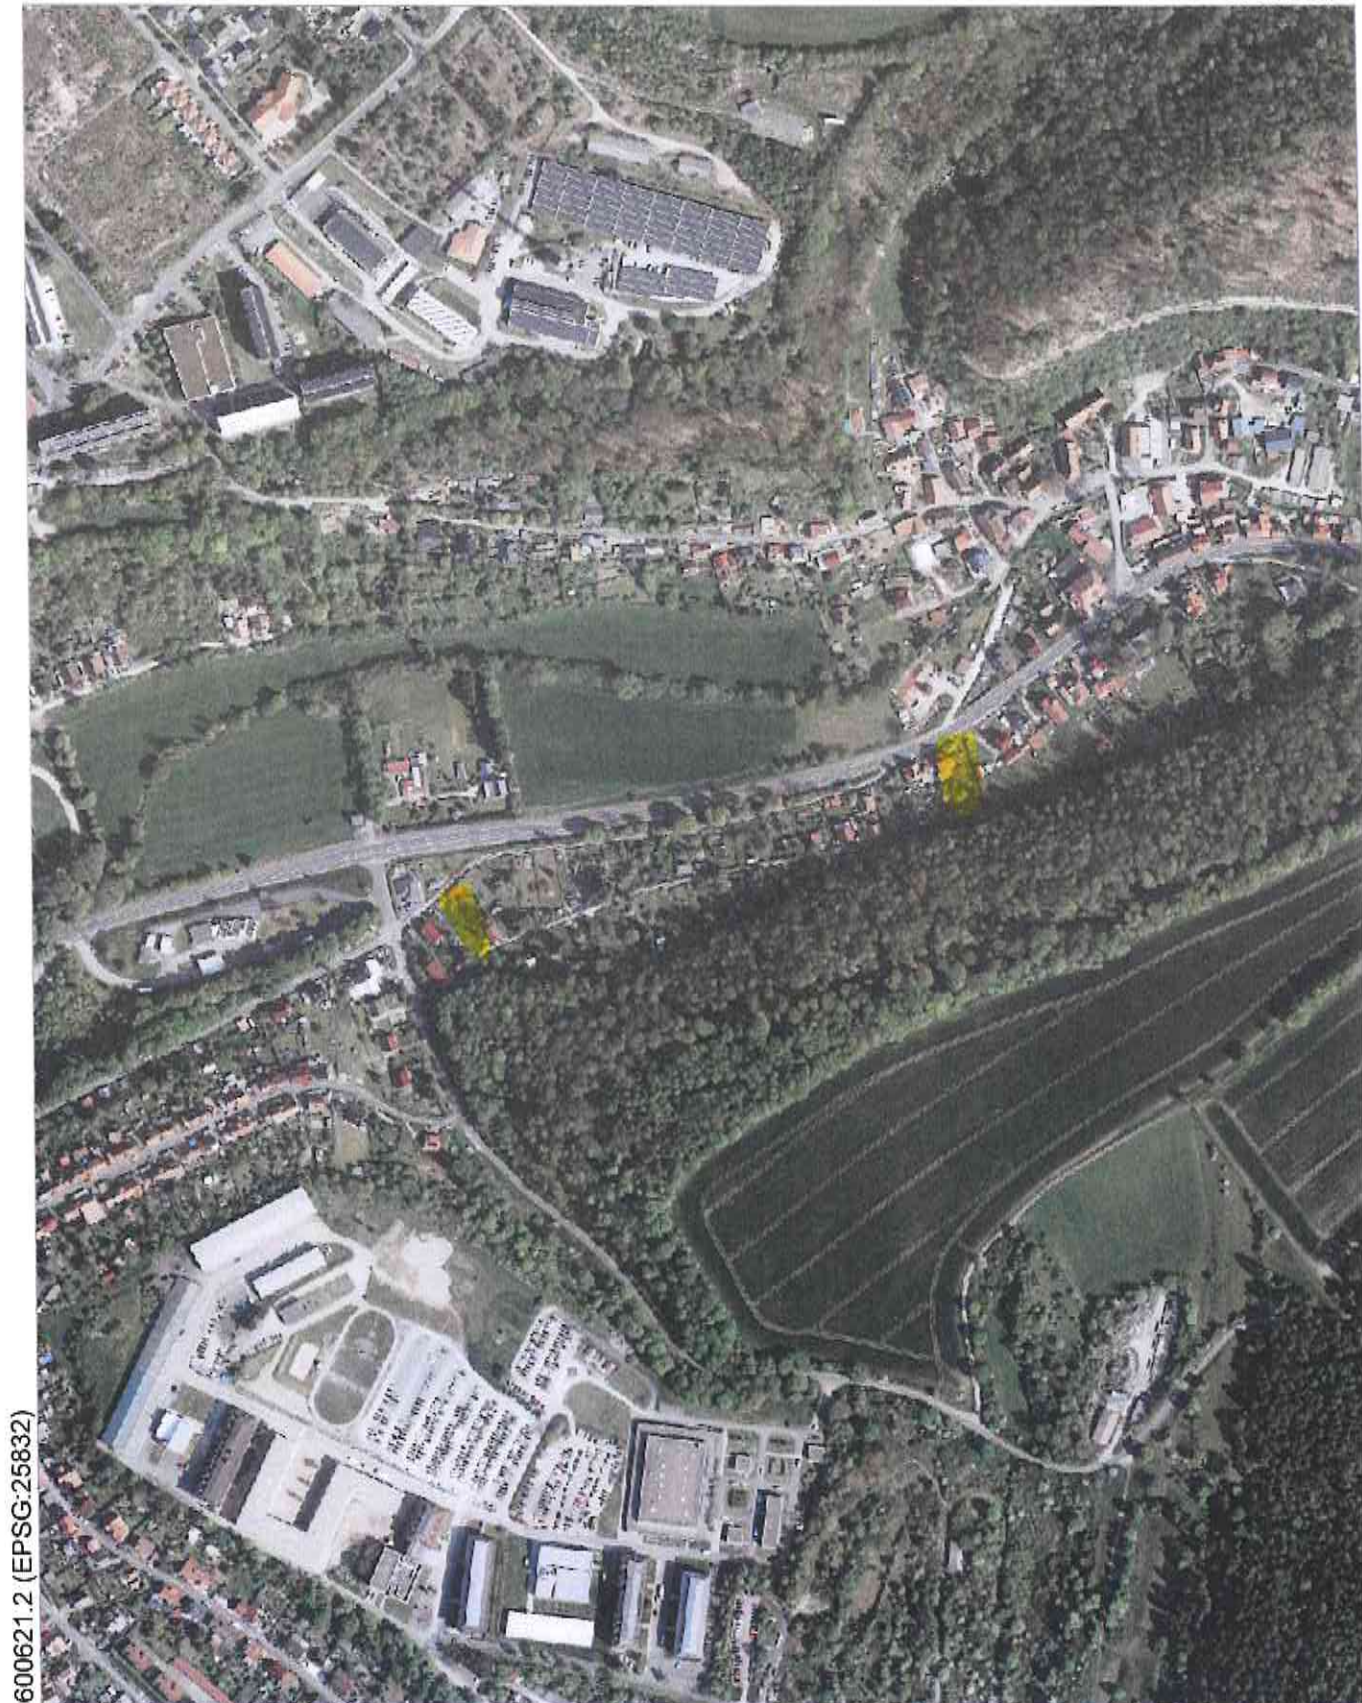

600621.2 (EPSG:25832)

5604474.8 (EPSG:25832)