



557427 (EPSG:25832)

5563557 (EPSG:25832)

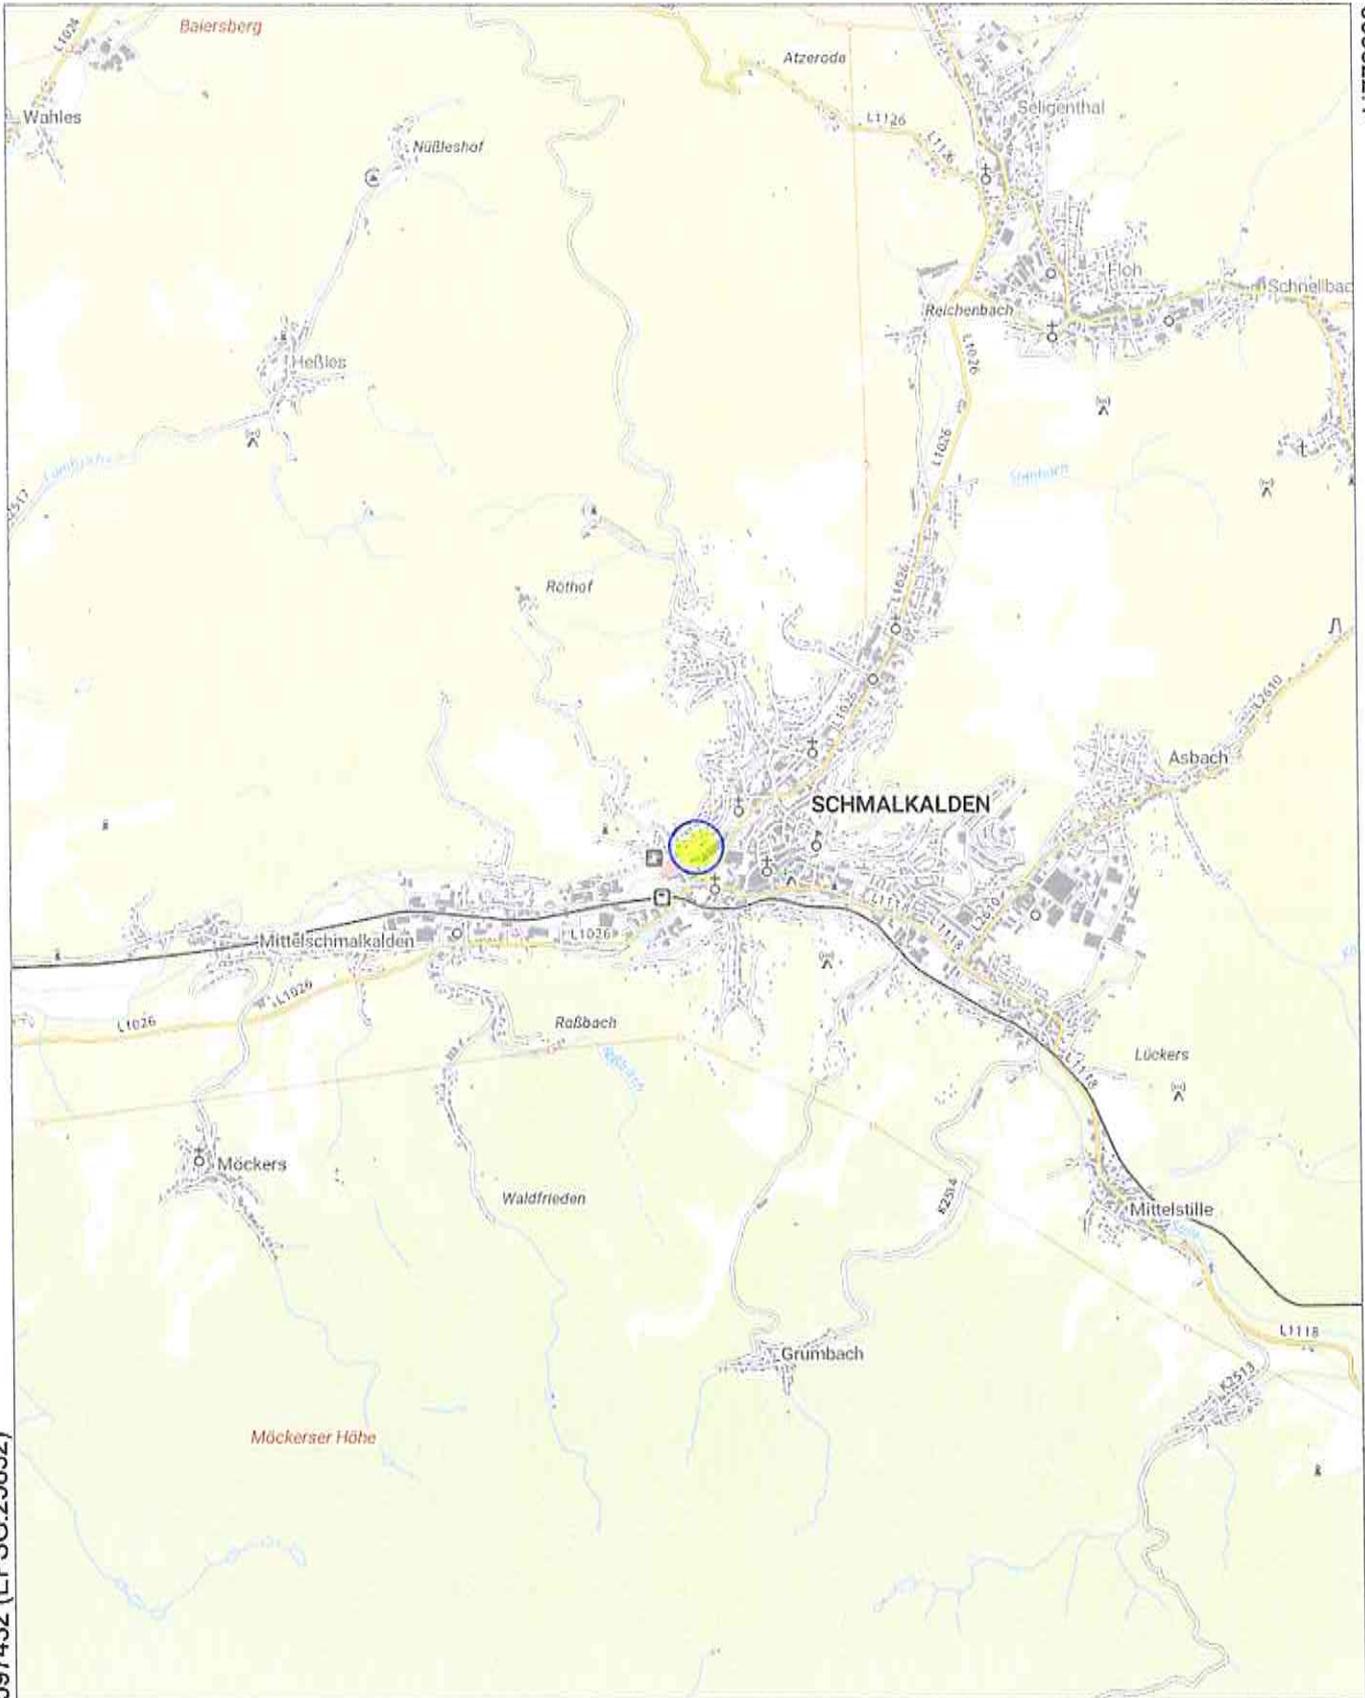

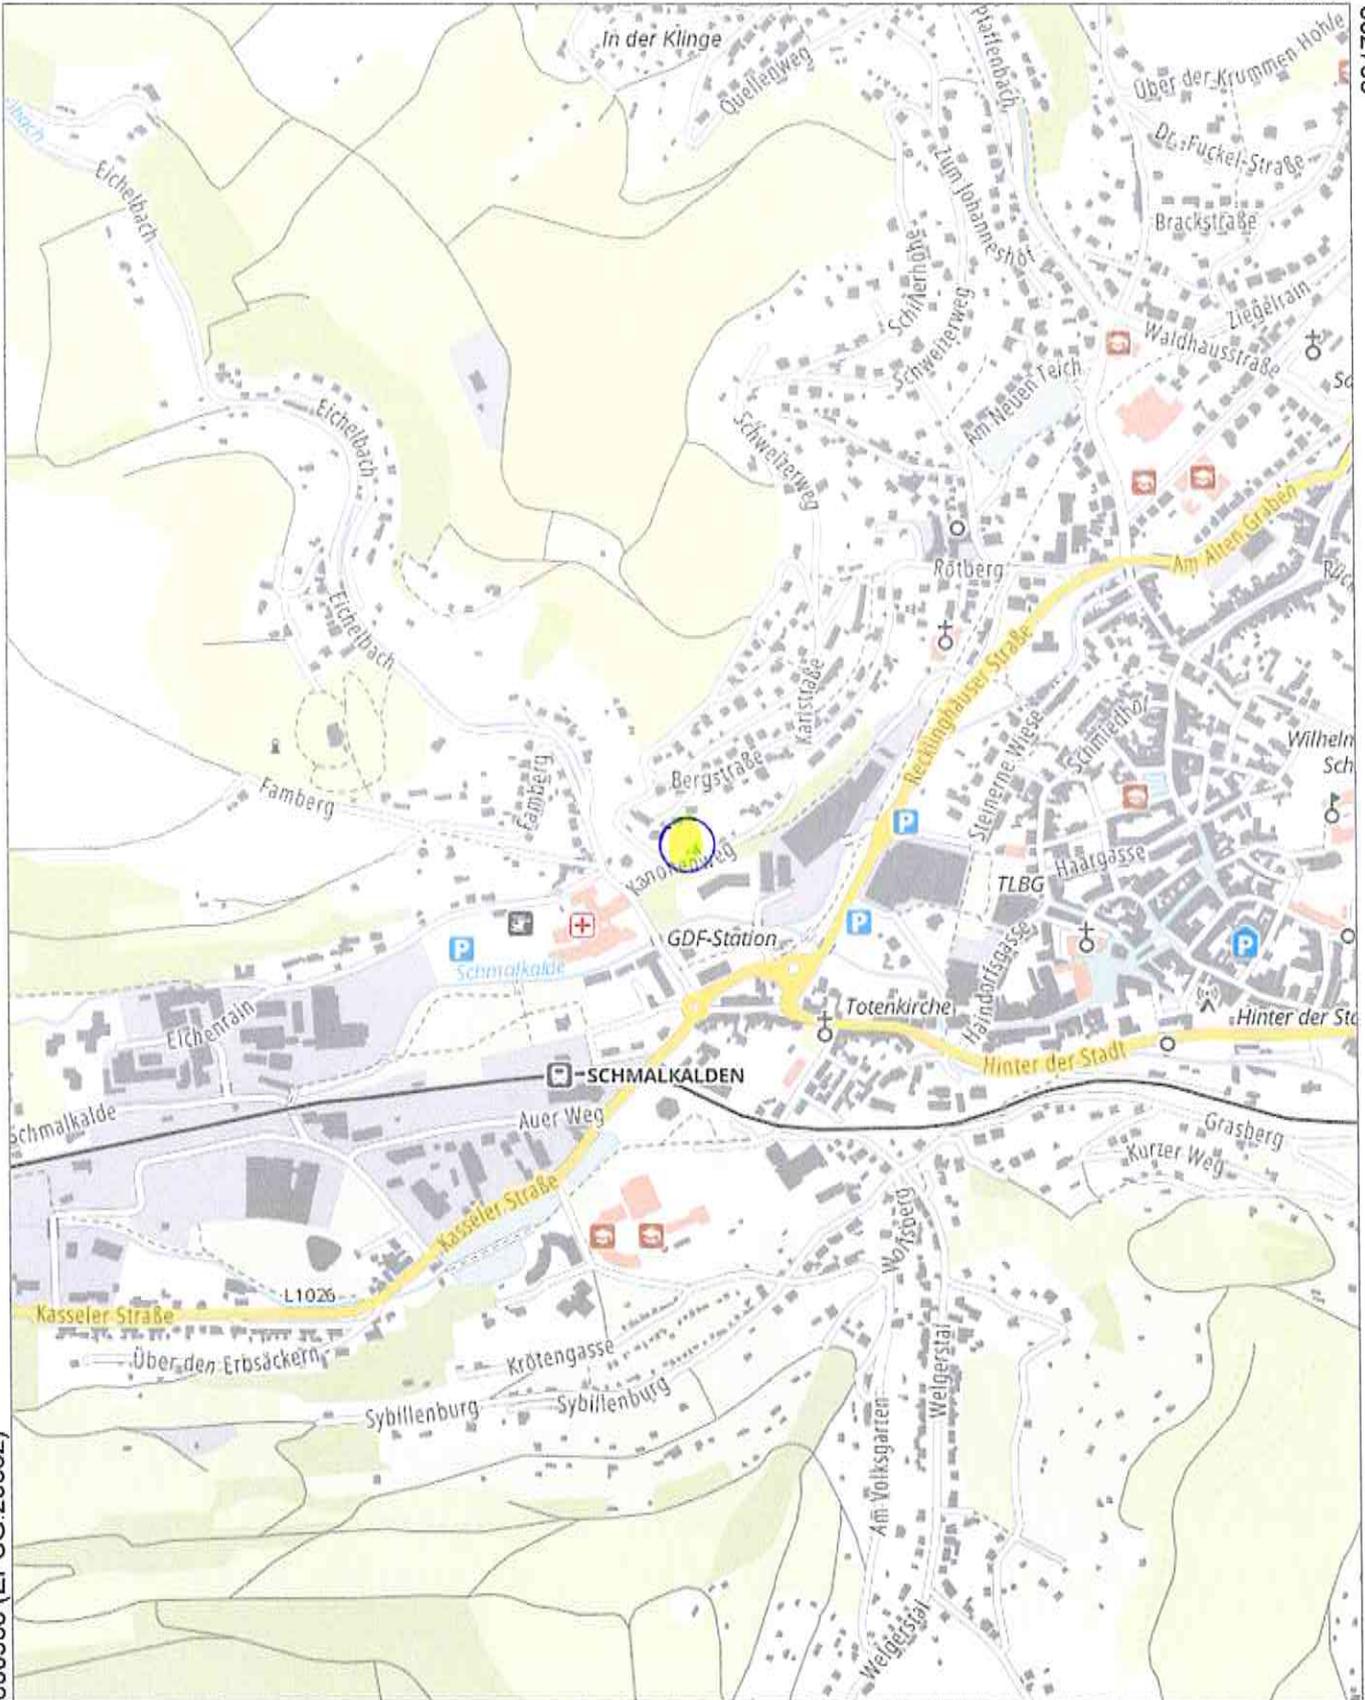


600988 (EPSG:25832)

5618872.6 (EPSG:25832)



Flurstück: 1
Flur: 15
Gemarkung: Schmalkalden

Gemeinde: Schmalkalden, Kurort
Kreis: Schmalkalden-Meiningen

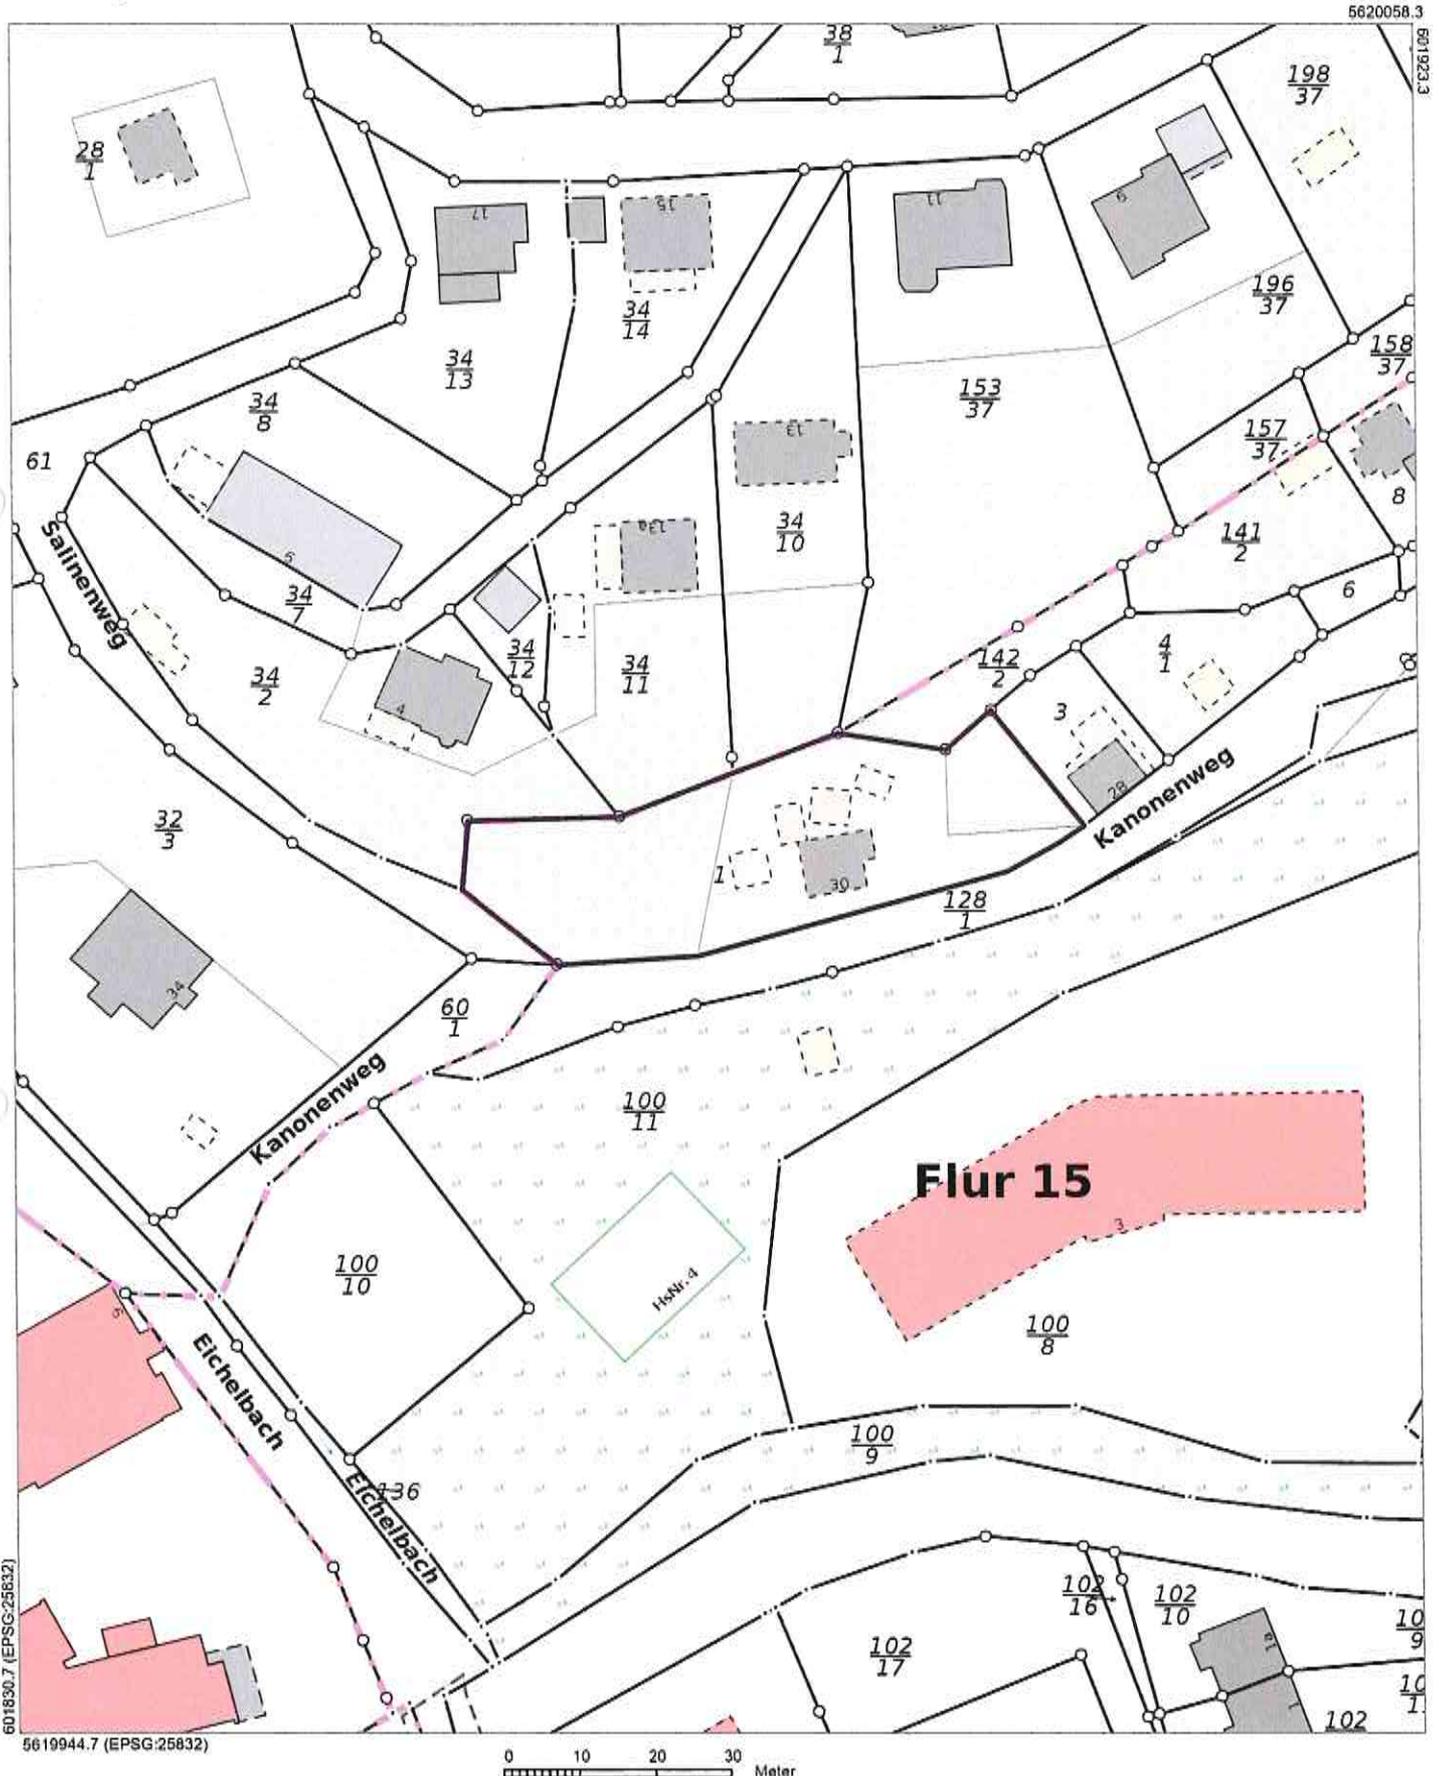

Gestiefler Auszug aus dem Liegenschaftskataster entsprechend Onlinezugangsgesetz (OZG)

Die Ausgabe kann Fortführungen enthalten, die noch nicht in das Grundbuch übernommen worden sind. Weiterhin ist zu beachten, dass die enthaltenen Informationen nicht tagaktuell sind. Die mit gestrichelter Begrenzungslinie dargestellten Gebäude wurden ohne Grenzbezug erfasst.



Thüringer Landesamt für
Bodenmanagement und Geoinformation
Hohenwindenstraße 13 a
99086 Erfurt

Auszug aus dem Liegenschaftskataster


Liegenschaftskarte 1:500
Kombination mit dem Luftbild

Erstellt am 03.02.2025

Flurstück: 1
Flur: 15
Gemarkung: Schmalkalden

Gemeinde: Schmalkalden, Kurort
Kreis: Schmalkalden-Meiningen

5620060.1
6019902

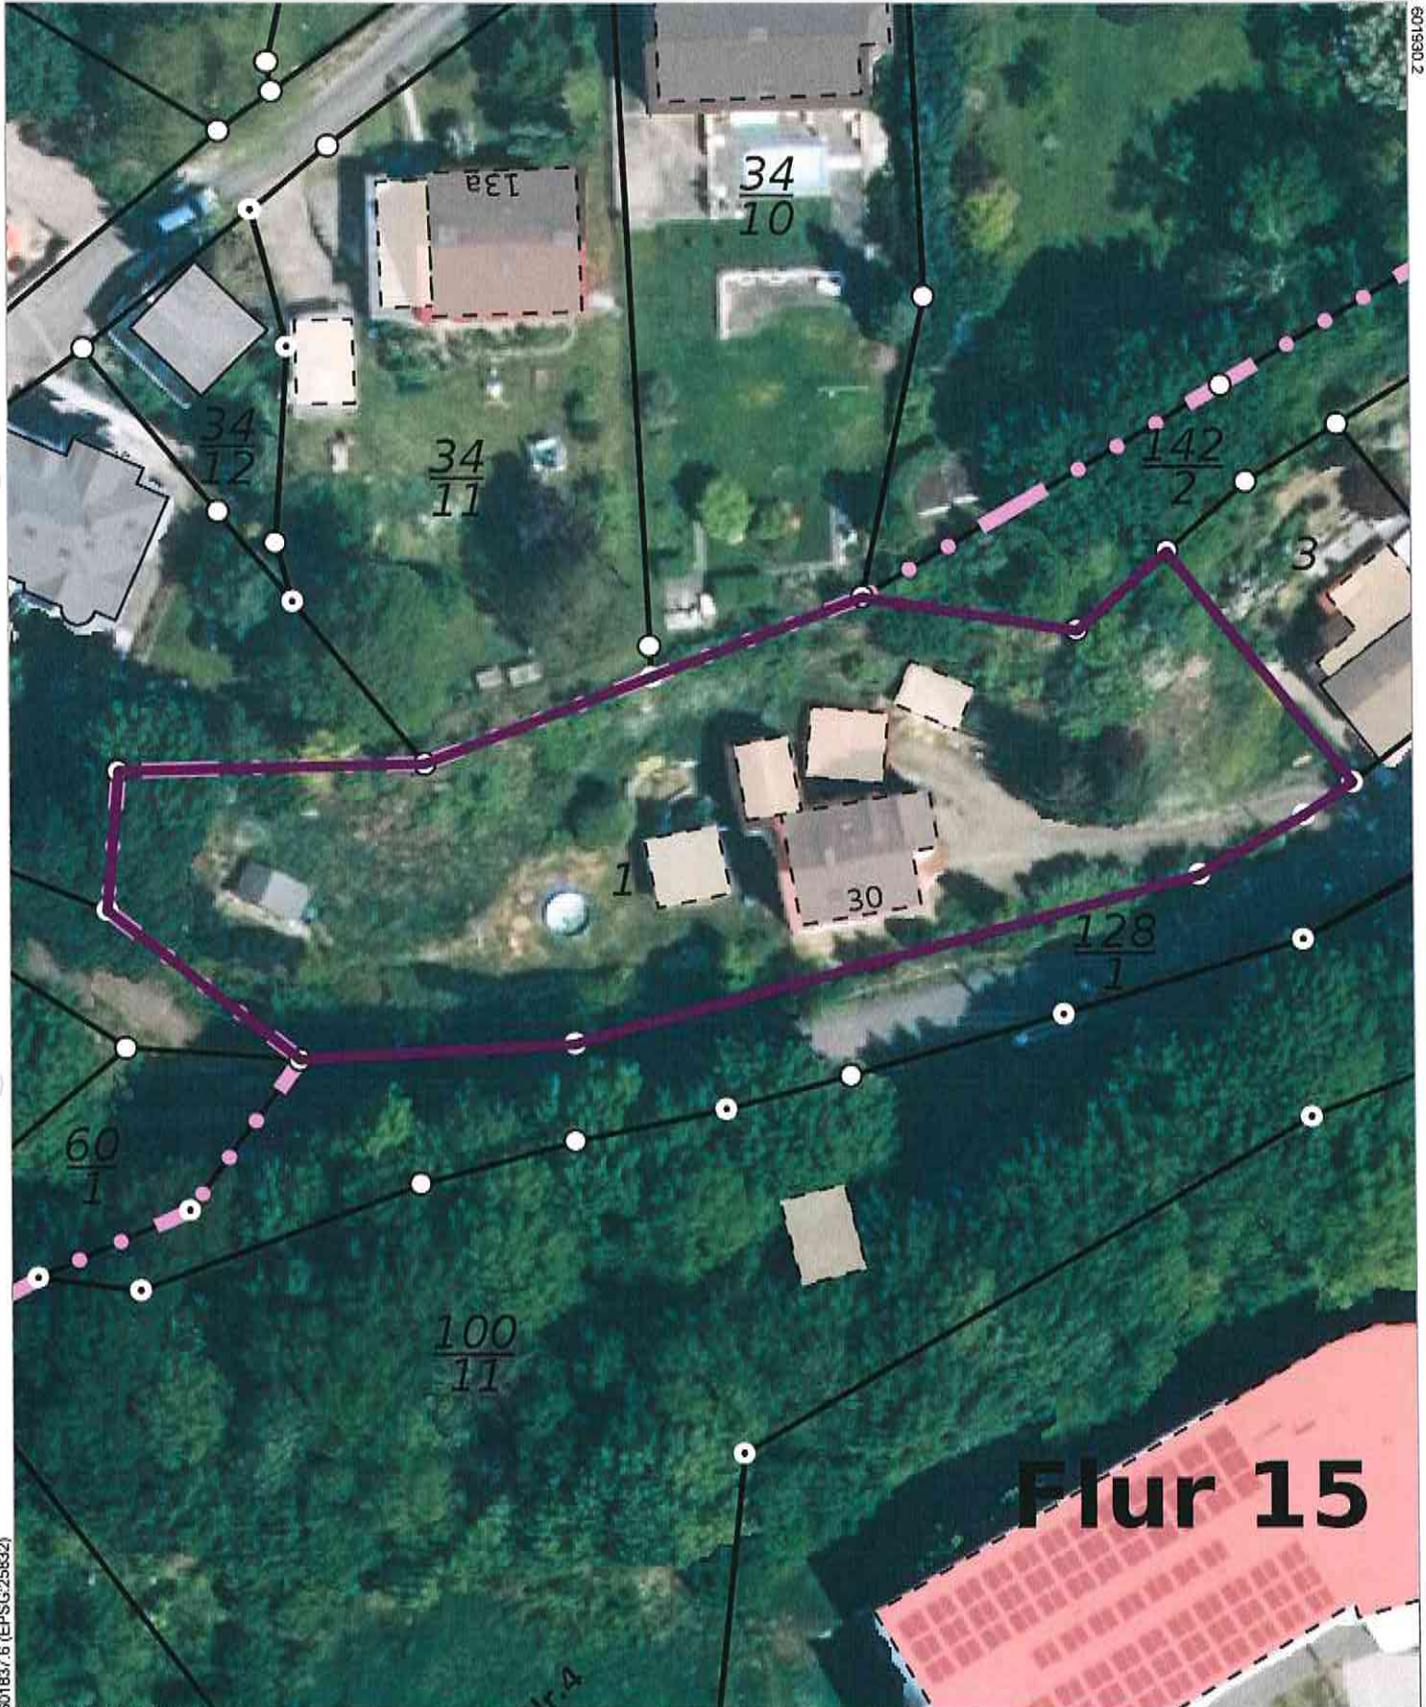


Kostenfreier Auszug aus dem Liegenschaftskataster entsprechend Onlinezugangsgesetz (OZG)

Die Ausgabe kann Fortführungen enthalten, die noch nicht in das Grundbuch übernommen worden sind. Weiterhin ist zu beachten, dass die enthaltenen Informationen nicht tagaktuell sind. Die mit gestrichelter Begrenzungslinie dargestellten Gebäude wurden ohne Grenzbezug erfasst.



Flurstück: 1
Flur: 15
Gemarkung: Schmalkalden

Gemeinde: Schmalkalden, Kurort
Kreis: Schmalkalden-Meiningen

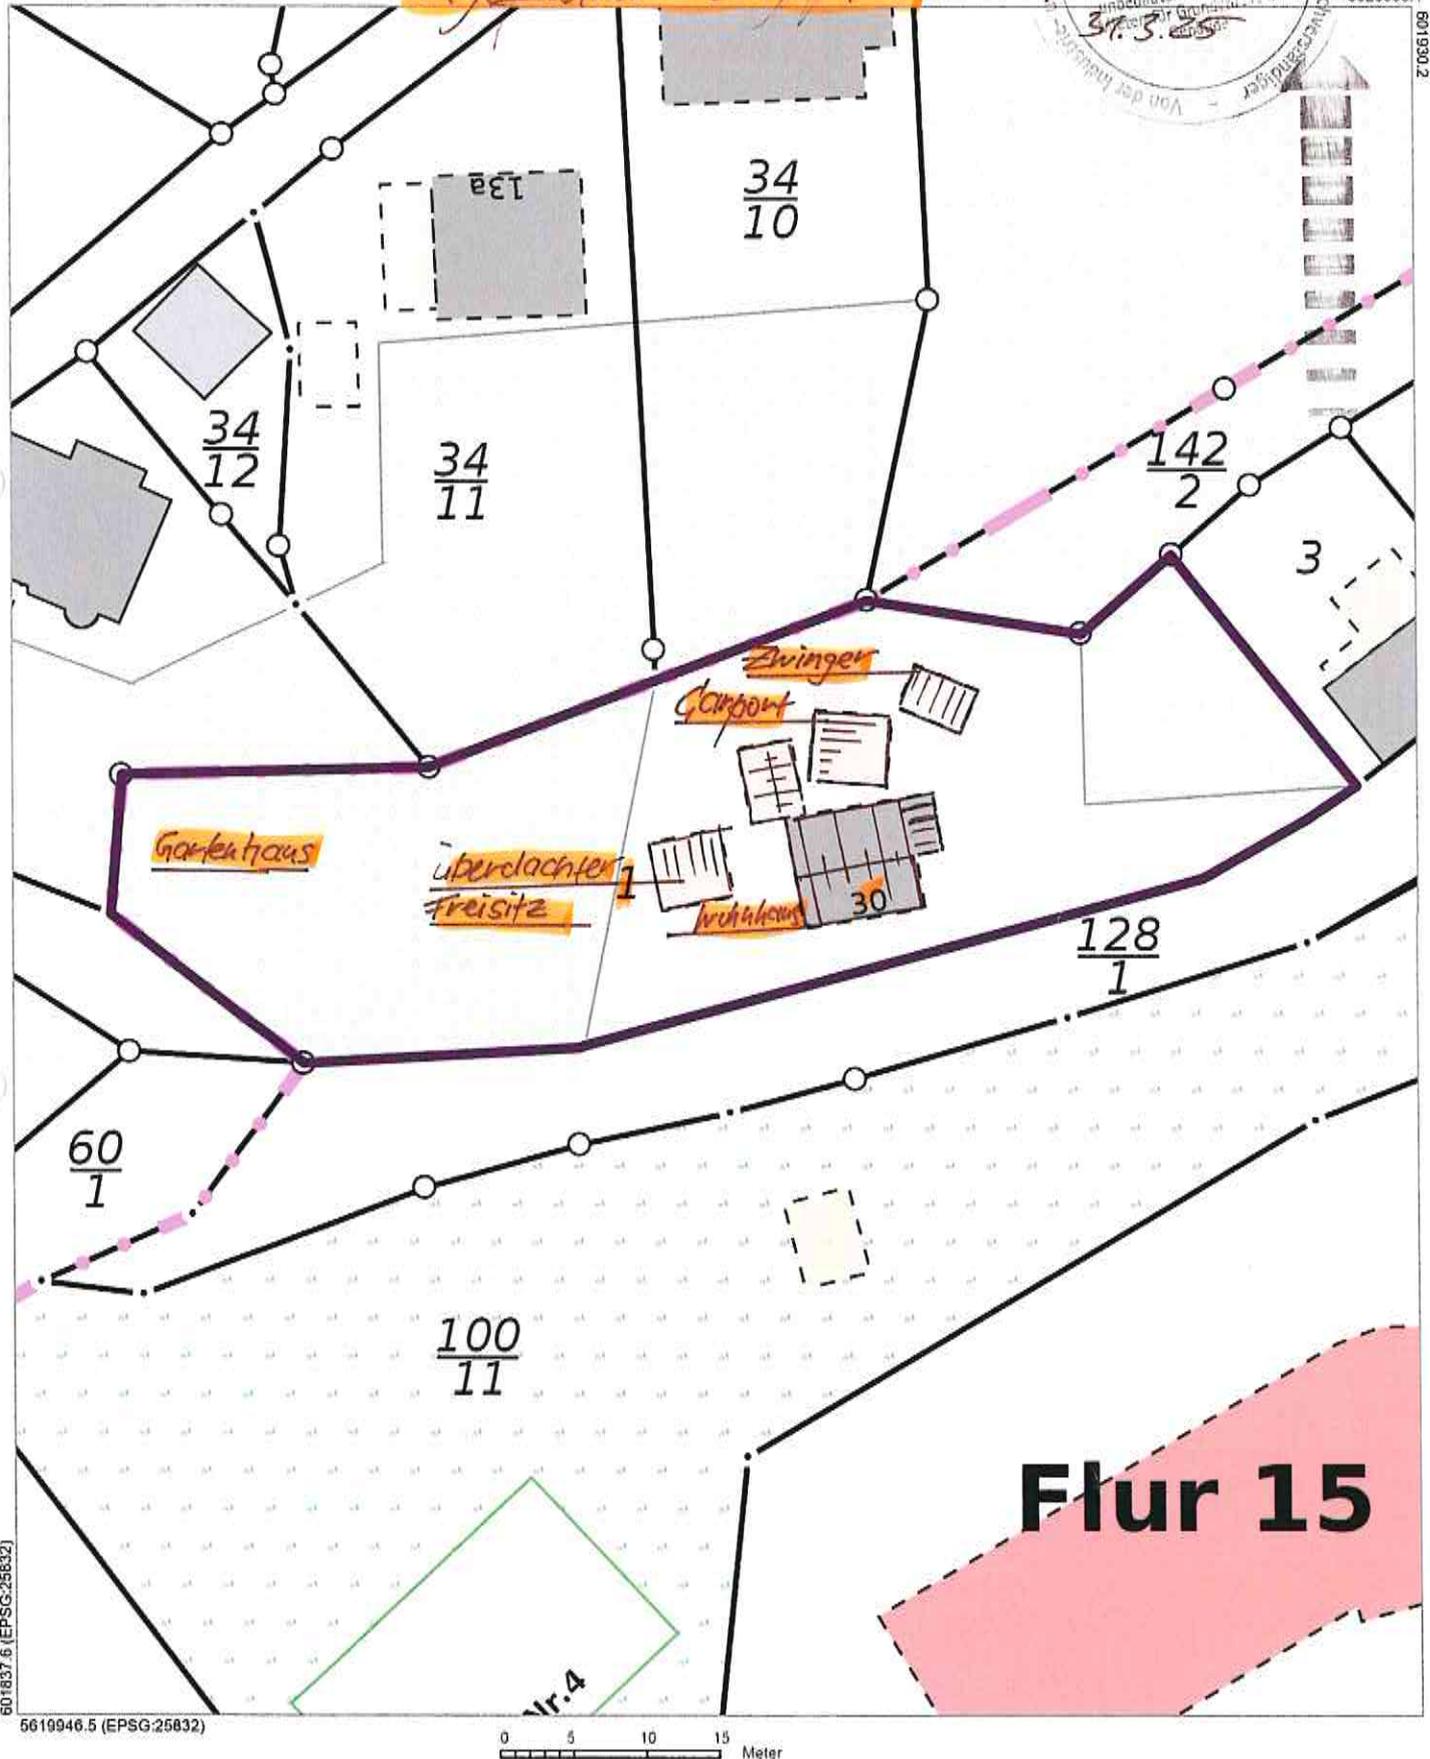

Kostenfreier Auszug aus dem Liegenschaftskataster entsprechend Onlinezugangsgesetz (OZG)

5619946.5 (EPSG:25832)


0 5 10 15 Meter




D228062023071431082

EG


Esszimmer

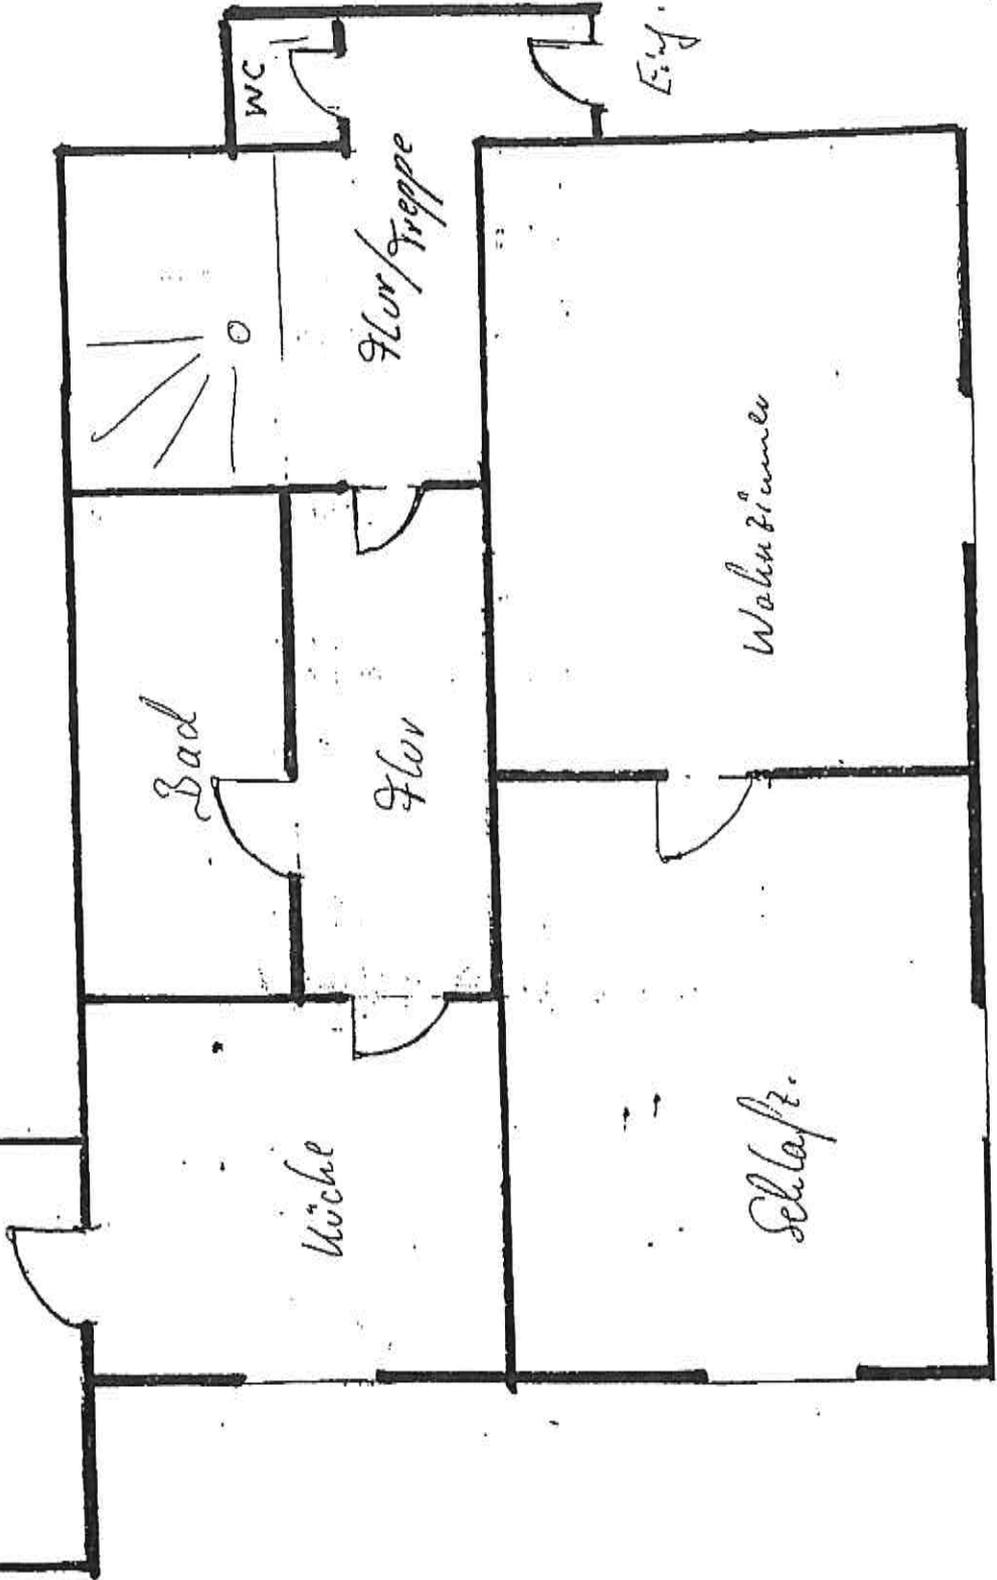

1. OG

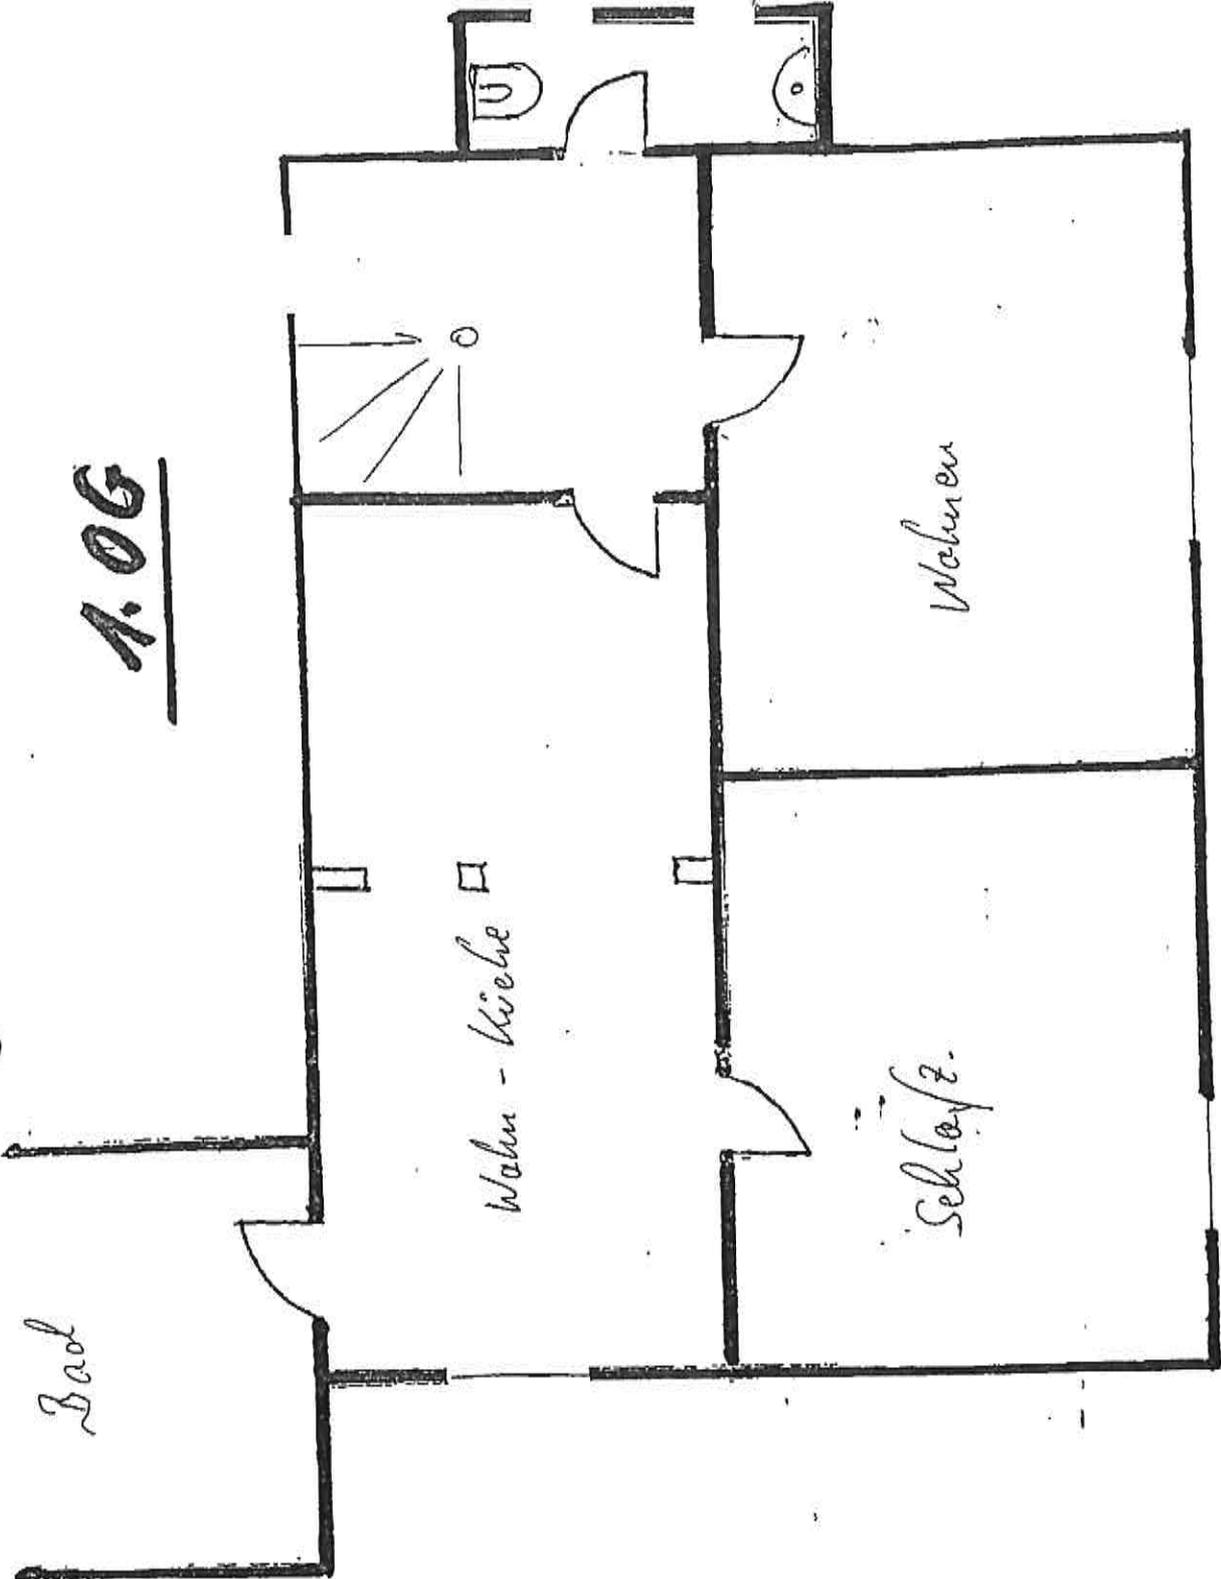

26

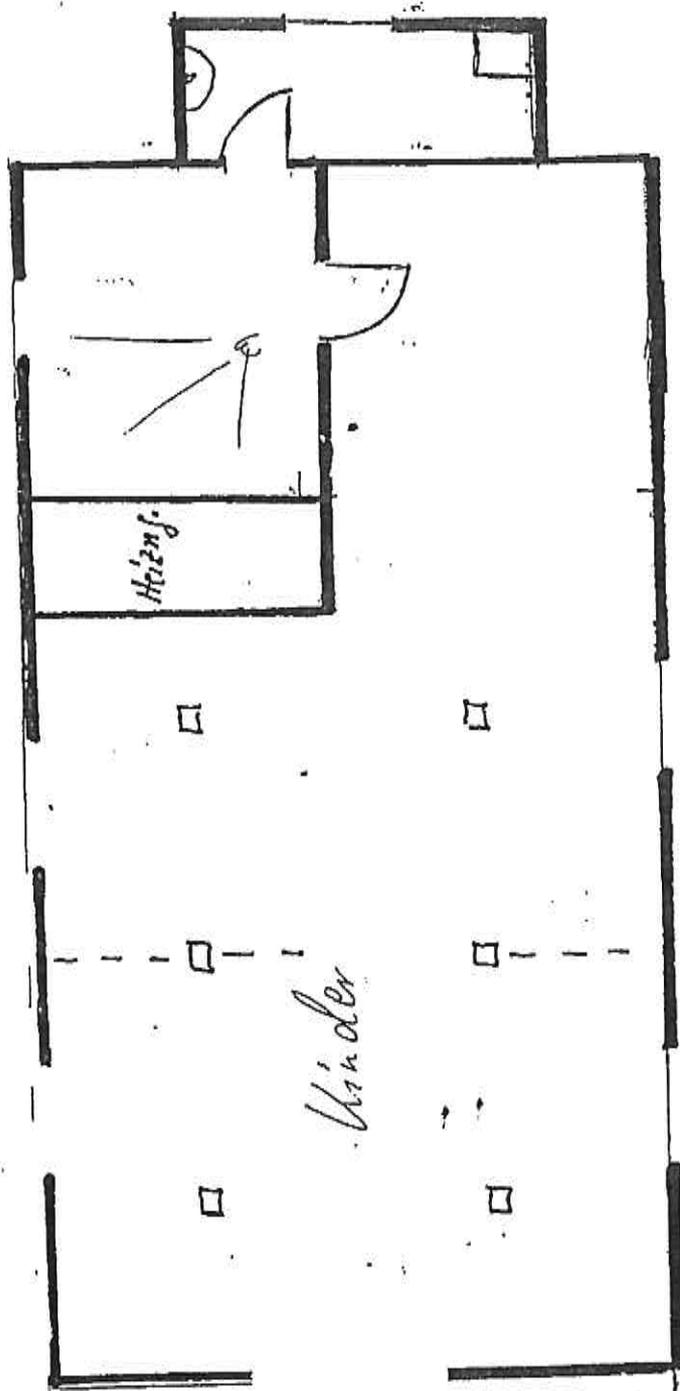



601432.5 (EPSG:25832)


5619437.1 (EPSG:25832)

5620114.4



601788.1 (EPSG:25832)


5619888.6 (EPSG:25832)

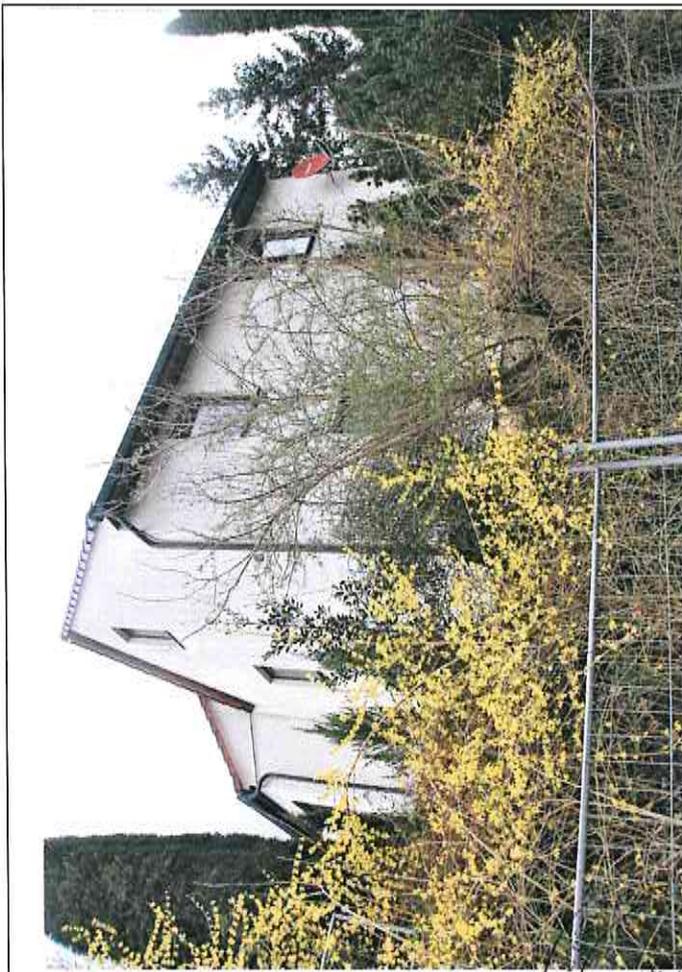


Wohnhaus Südwestansicht
Wohnhaus Westansicht



Wohnhaus Südostansicht
Wohnhaus Ostansicht

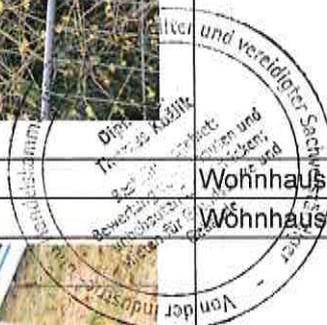

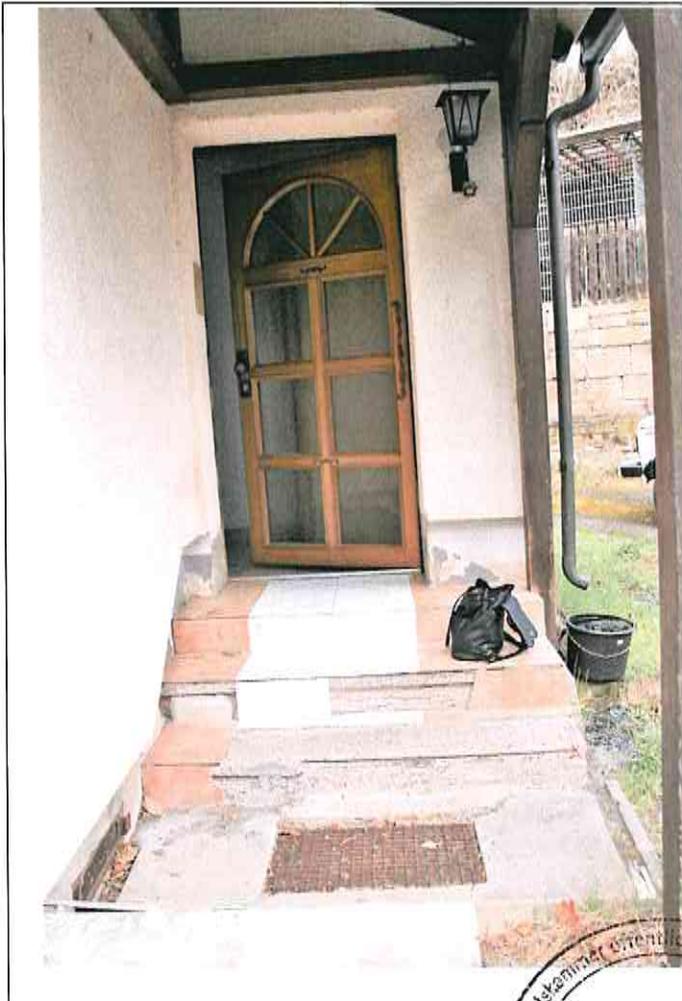

Wohnhaus Eingang


Wohnhaus Teilunterkellerung



Wohnhaus Innentreppe zur Teilunterkellerung

Wohnhaus Teilunterkellerung korrodiertes Auflager
Stahlträger

Von der Industrie- und Handwerkskammer orientlich bestellt
 Dipl.-Ing.
 Thomas Köstler
 Beststellungsgebiet
 Bewertung von behauenen
 un- bzw. behauenen Grundsteinen
 Mauerwerk, Stütze und
 Gesimse

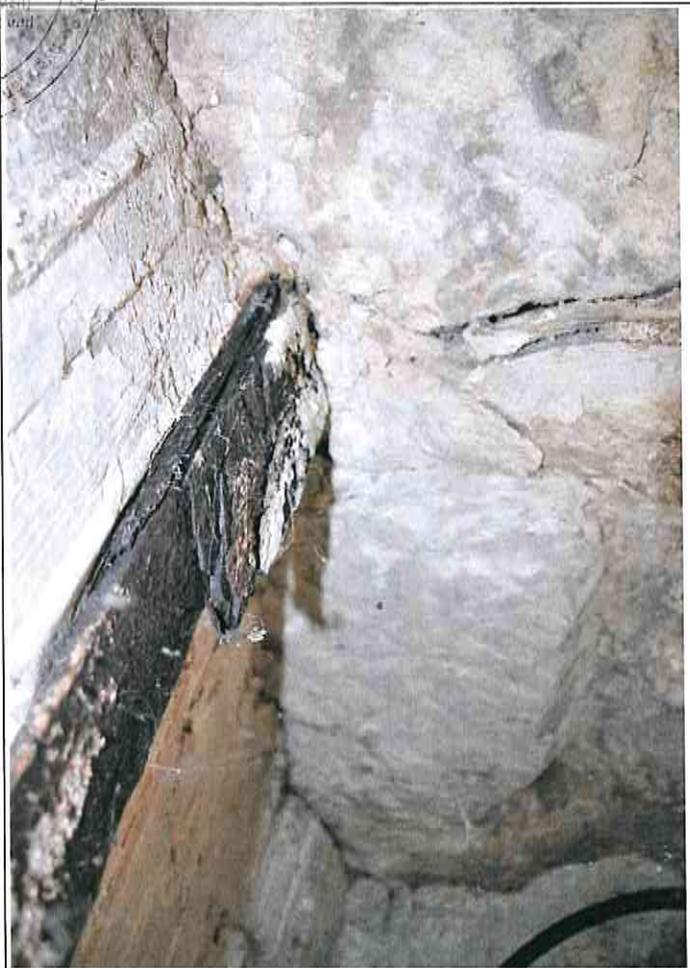



Wohnhaus Erdgeschoss WC




Wohnhaus Erdgeschoss Innenflur

Wohnhaus Erdgeschoss Wohnraum

Wohnhaus Erdgeschoss Bad

Dipl.-Ing.
und Maschinenbauamt Stiebtlich bestellte
Bauwerk
Erschließung
Wohnhaus Erdgeschoss
Gebäude



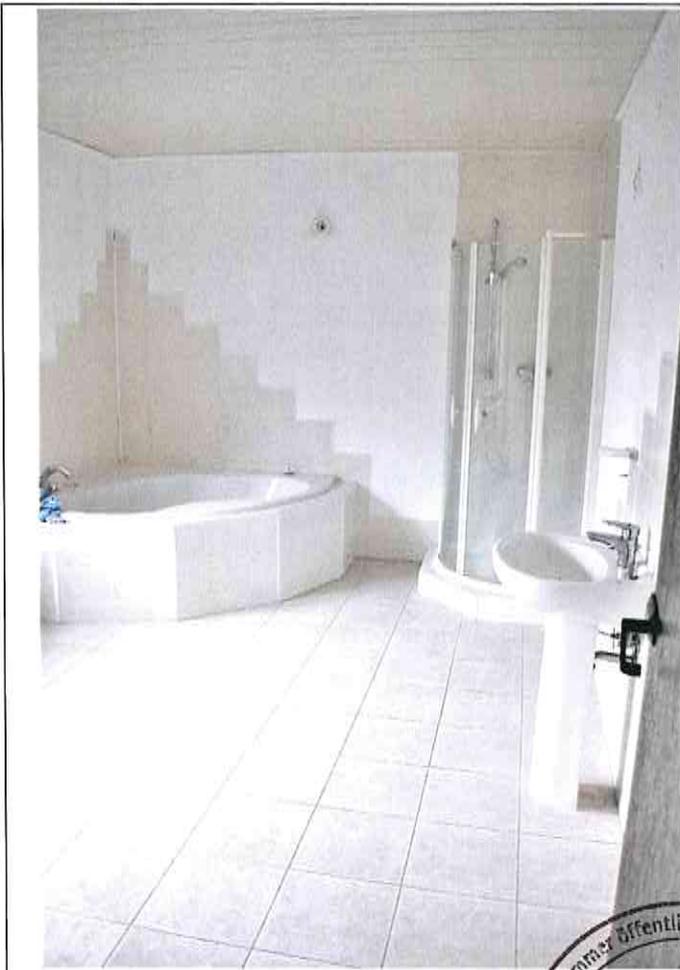



Wohnhaus Obergeschoss WC
Wohnhaus Obergeschoss Wohnraum




Wohnhaus Obergeschoss Wohnraum
Wohnhaus Obergeschoss Bad

Dipl.-Ing.
 Thomas Köpcke
 Bestallungs-
 Bewertung von
 unbefestigten
 Mietern für Grund-
 Gebäude
 Von der Industrie- und Handelskammer öffentlich bestellbar und
 anerkannt

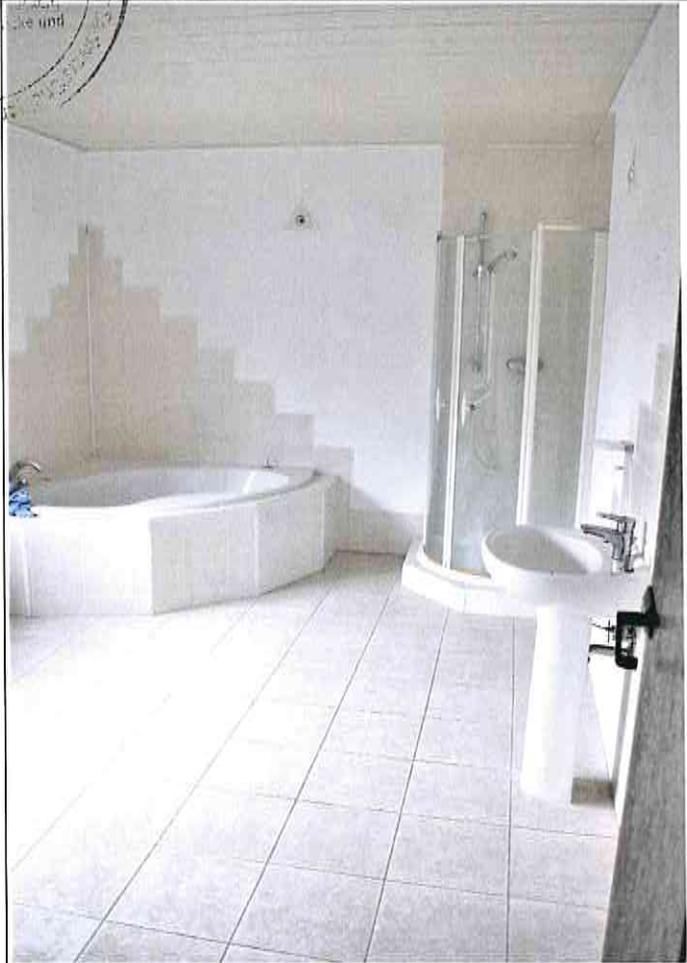

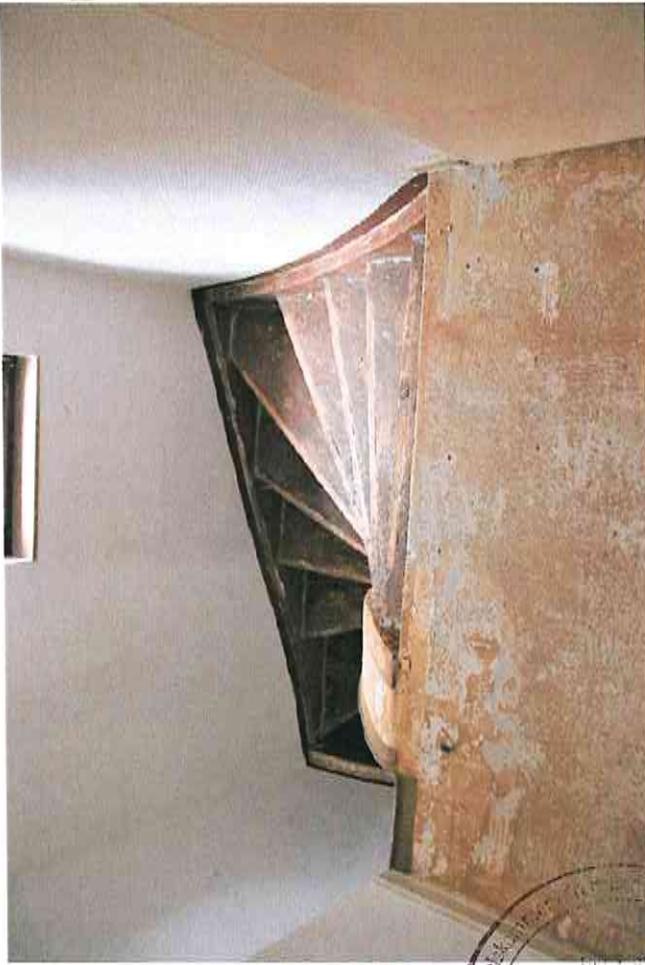

Wohnhaus Dachgeschoss Innentreppe
Wohnhaus Dachgeschoss Gastherme

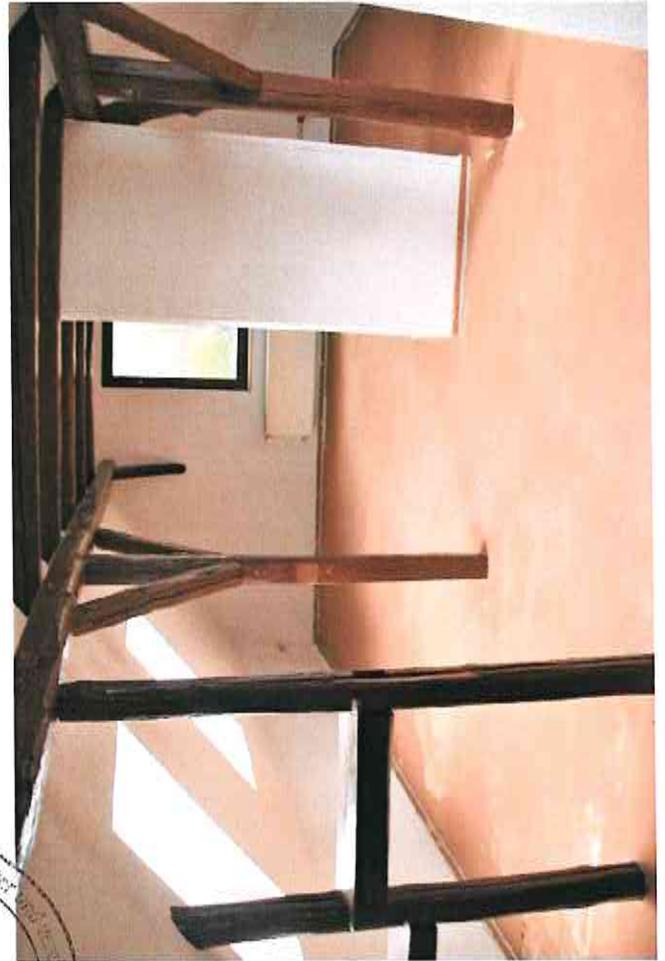

Wohnhaus Dachgeschoss Wohnraum
Wohnhaus Dachgeschoss ehem. WC





Von der Industrie- und Handelskammer öffentlich bestellt und autorisiert
 Dipl.-Ing.
 Konrad
 München


Zugang/Zufahrt vom Kanonenweg
 Südseite

Zugang/Zufahrt
 Südwestseite






Garten westlicher Bereich
Steilhang Nordseite

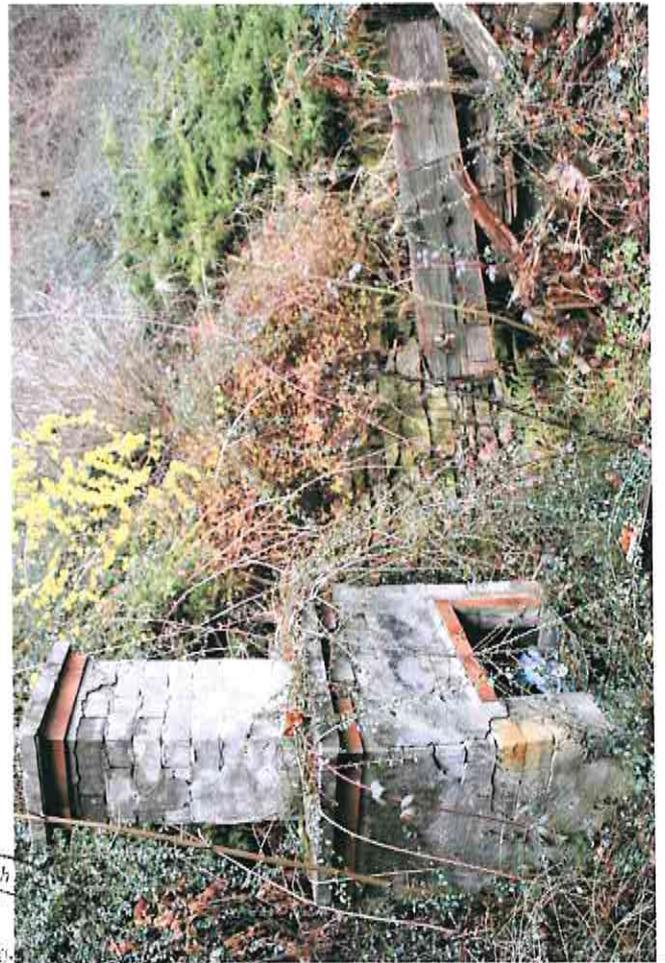

Außenanlage
Blick nach Süden

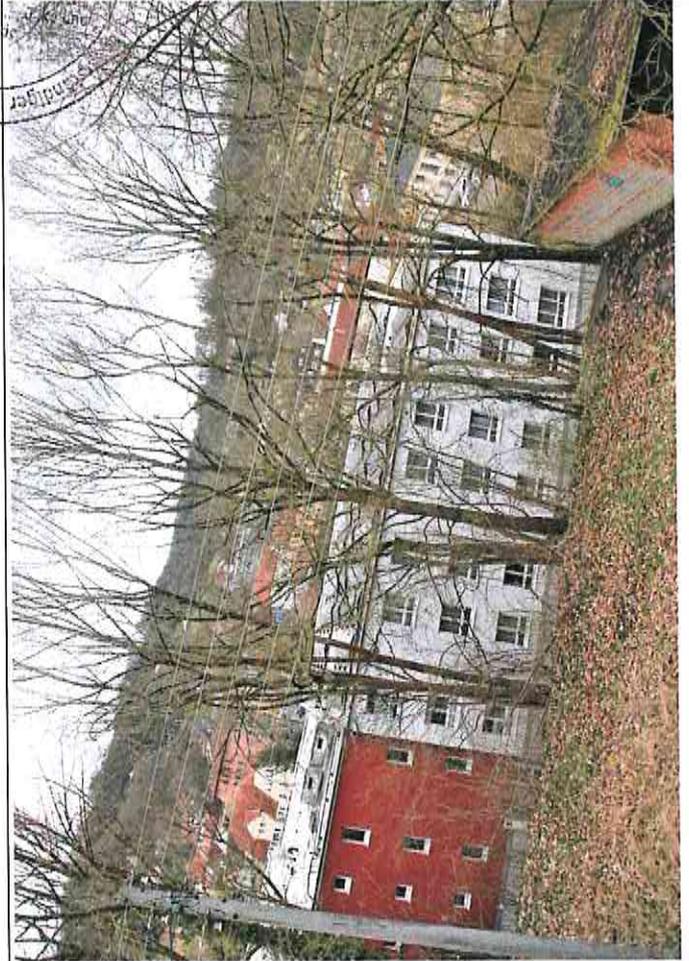

entlich
Diet. Ing.
P.
Bewertung
unbebautes
Mieten für C
Geodät.

Von der Industrie- und Handelskammer
Sonder