


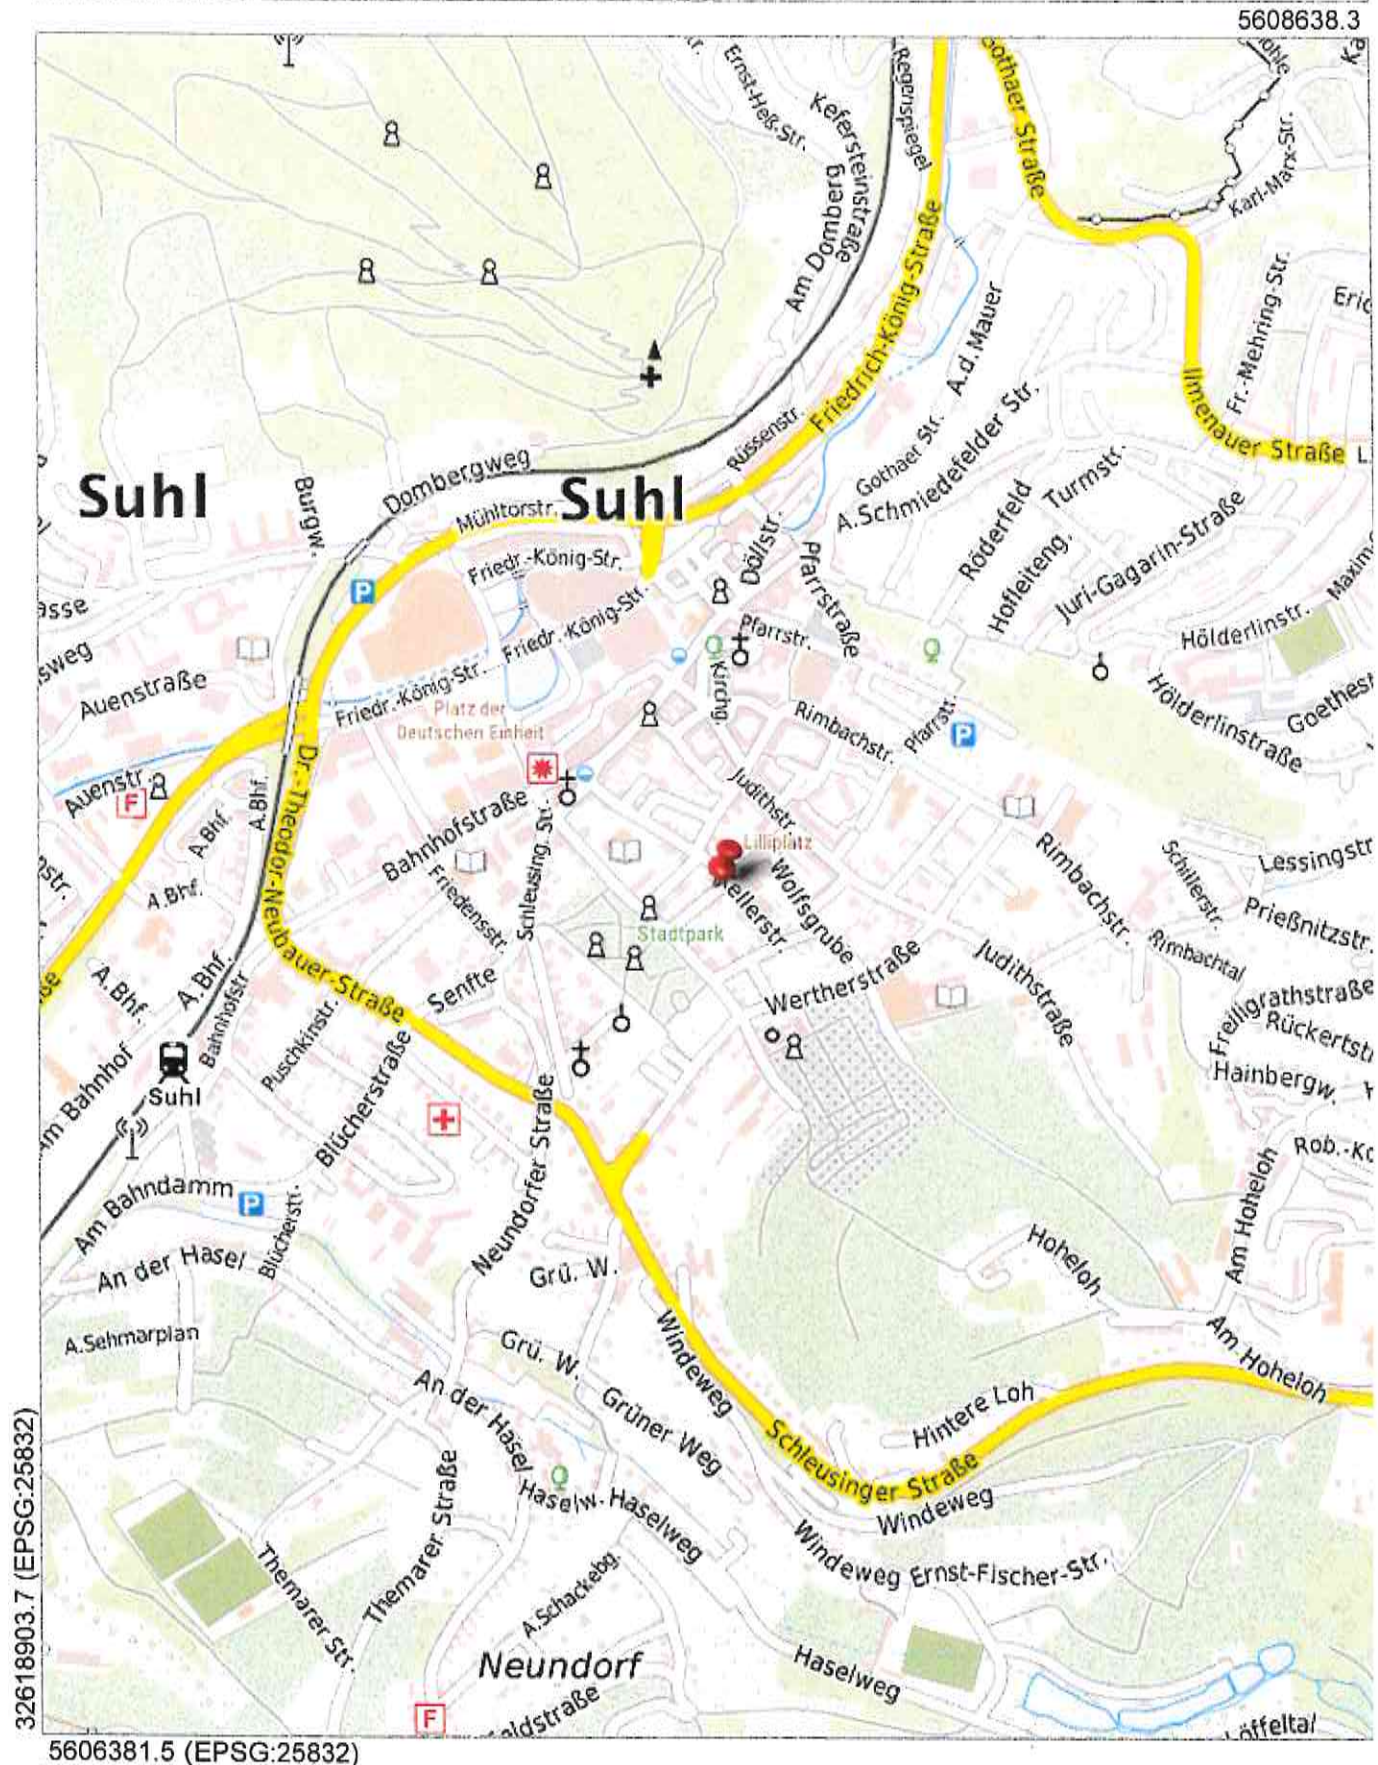

32618903.7 (EPSG:25832)

5606381.5 (EPSG:25832)



**Thüringer Landesamt für
Bodenmanagement und Geoinformation
Katasterbereich Schmalkalden**


Hoffnung 30
98574 Schmalkalden

**Auszug aus dem
Liegenschaftskataster**

Liegenschaftskarte 1:1000


Erstellt am 03.07.2023

Flurstück: 68/2
Flur: 33
Gemarkung: Suhl
Gemeinde: Suhl
Kreis: Suhl

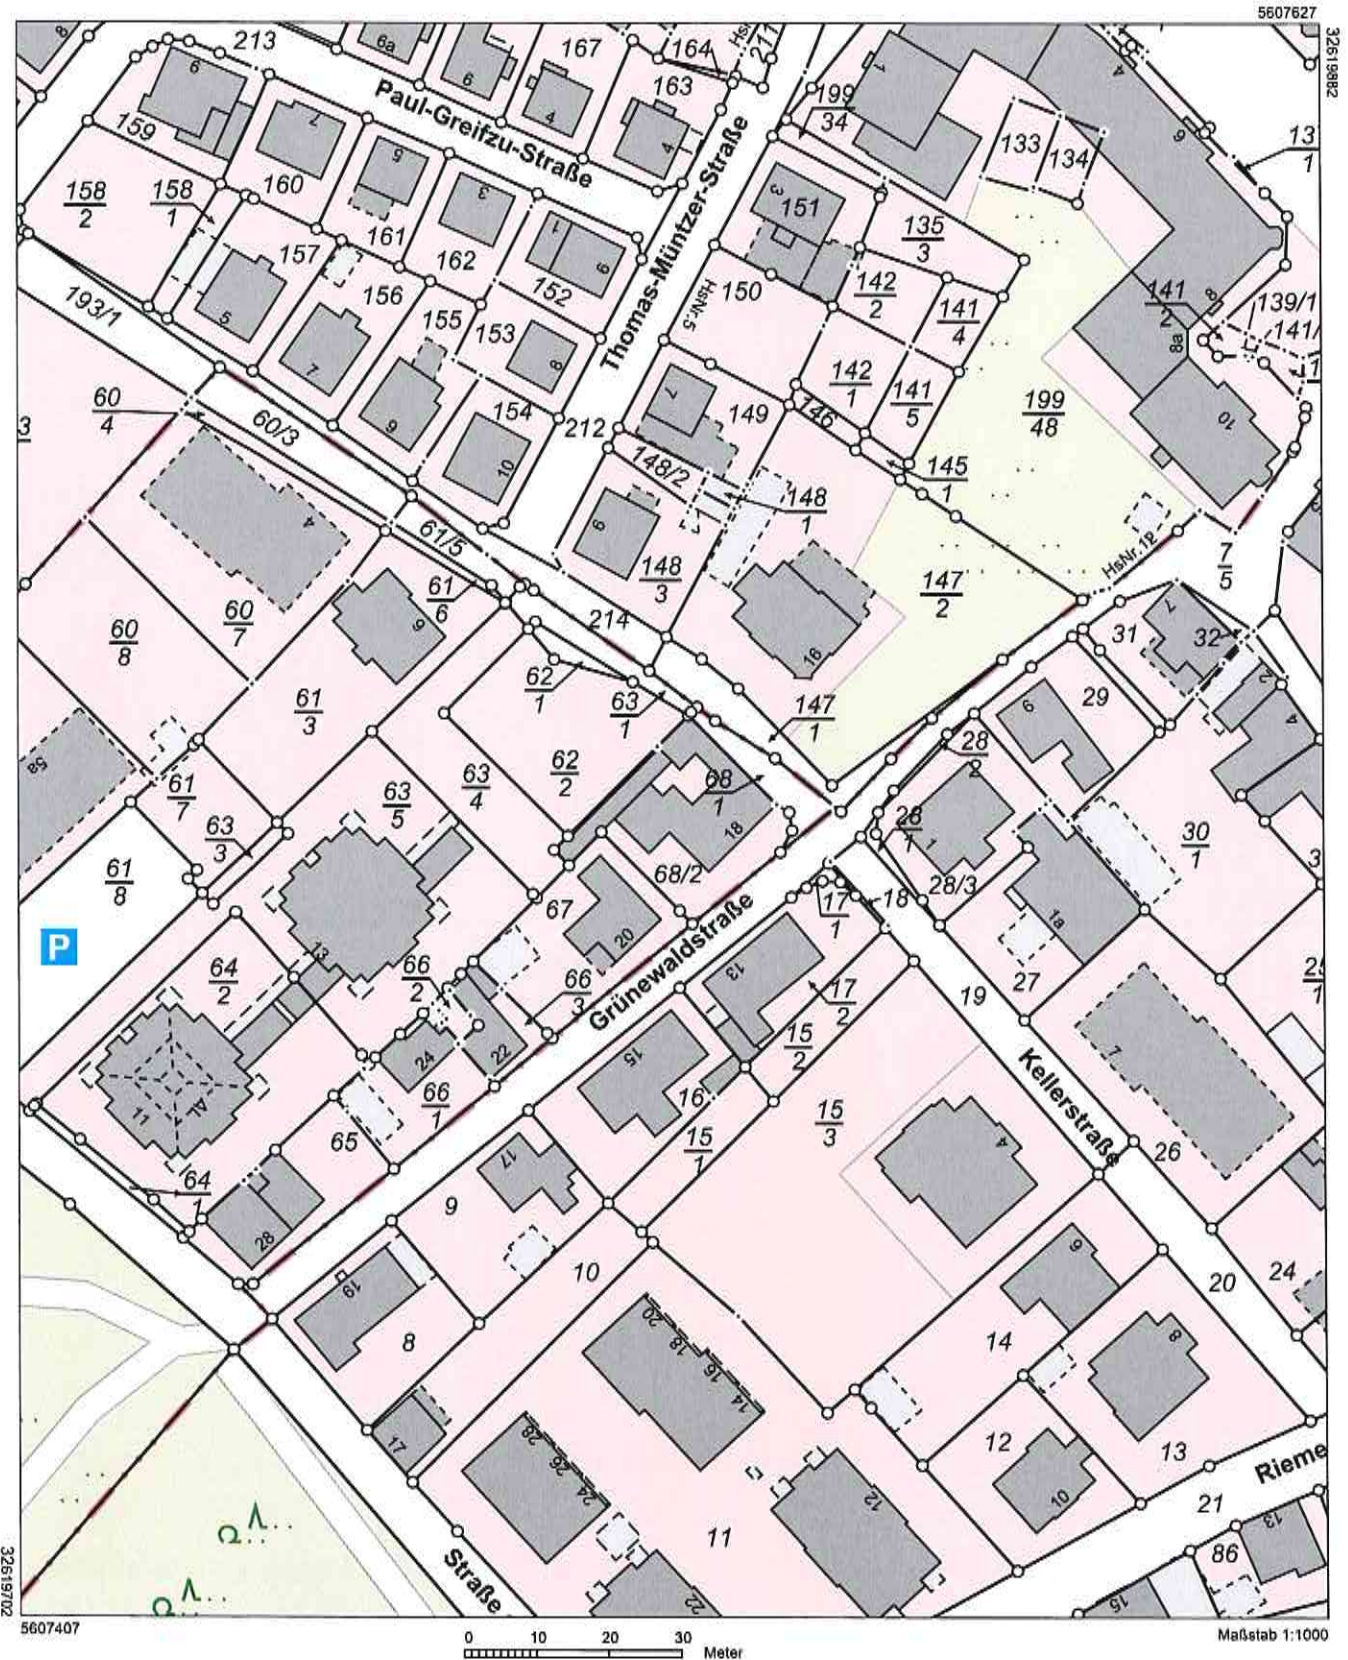

Vervielfältigung ist nur erlaubt, soweit die Vervielfältigungsstücke demselben Nutzungszweck wie die Originalausgabe dienen (§ 20 Thüringer Vermessungs- und Geoinformationsgesetz vom 16. Dezember 2008 (GVBl. S.574) in der jeweils geltenden Fassung). Die Ausgabe kann Fortführungen enthalten, die noch nicht in das Grundbuch übernommen worden sind. Im Kartenauszug dargestellte Gebäude mit gestrichelter Begrenzungslinie wurden ohne Grenzbezug aus Luftbildern erfasst.

5607538.1

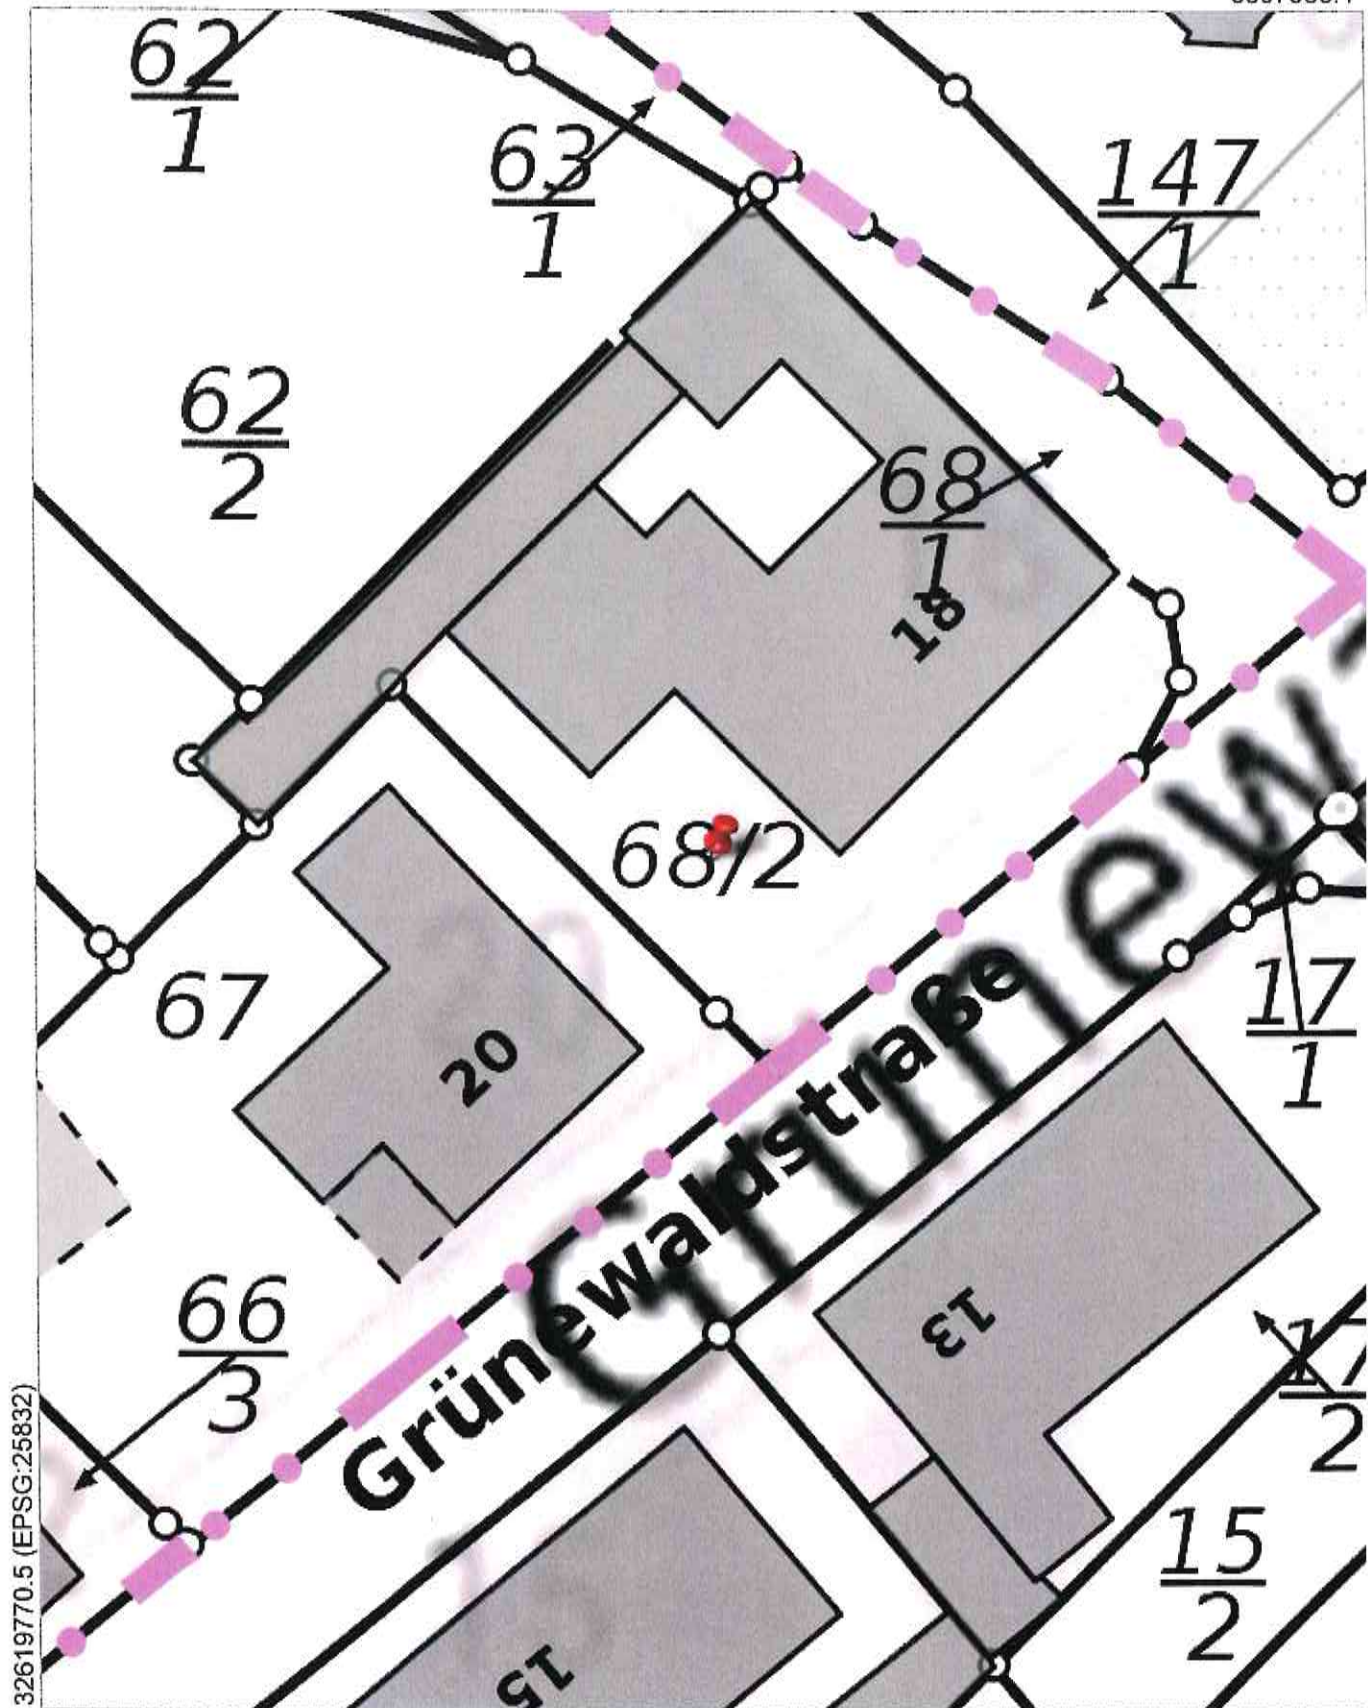


Bauunterlagen aus der Teilungserklärung

6 Seiten A4

Grundrisse, Schnitt, Ansichten

Unterlagen wurden durch den Unterzeichner **nicht** aktualisiert!

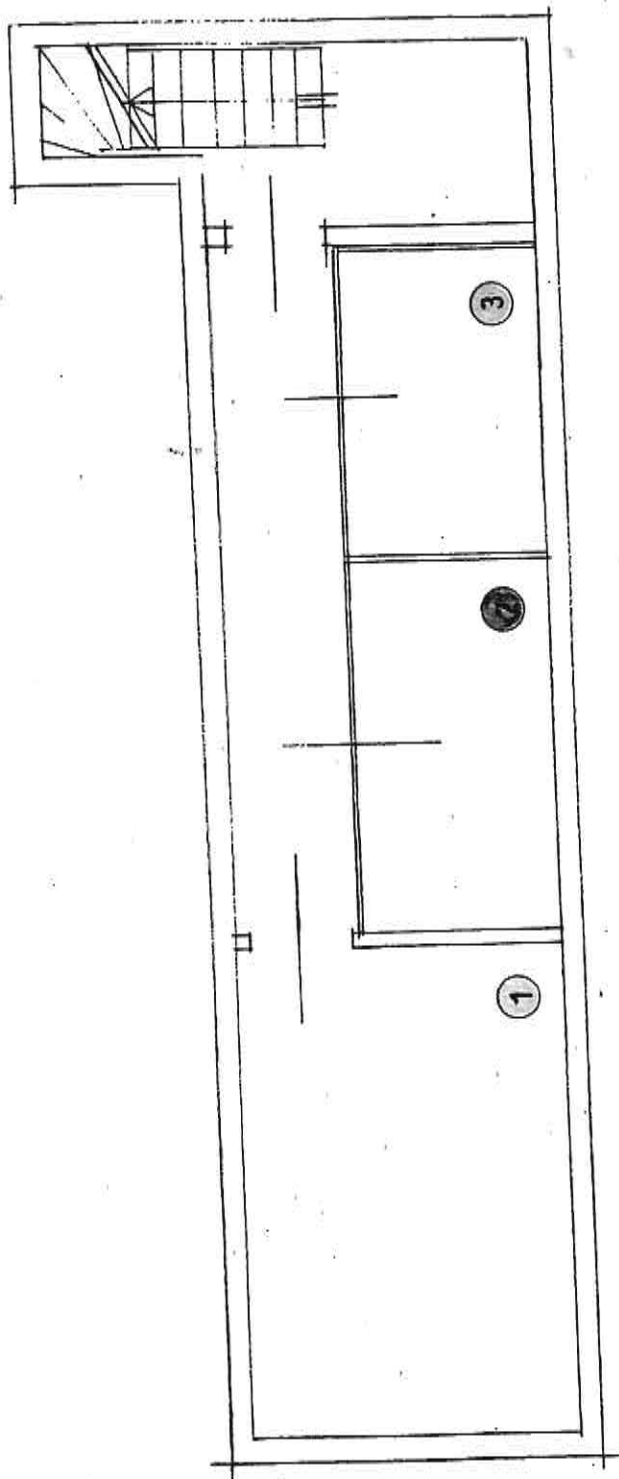

GRUNDRISS KG M 1:100

Cl. 17

TEILUNGSANTRAG

Grünwaldstraße 18, 98527 Suhl, Flur 33; 68/2

M 1:100


GRUNDRISS KG

Datum: 20.10.1998

Bearbeiter:

**ARCHITEKTURBÜRO
GERD FONTE ANNE**

Linsenhofstr. 113
Tel. 03681/302731 Fax: 302732
98529 SUHL

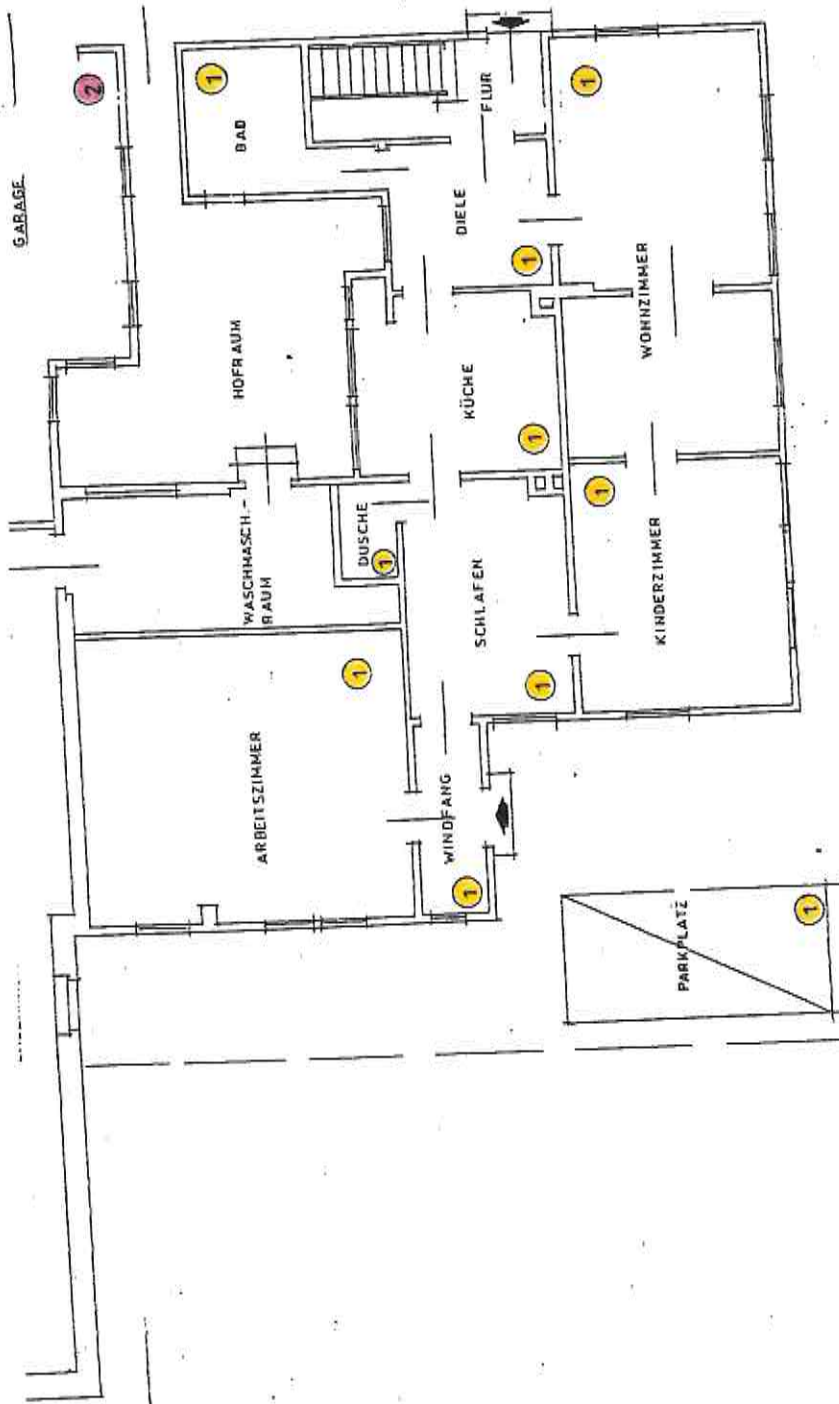

TEILUNGSANTRAG F
Grünwaldstraße 18, 985

GRUNDRISS EG

Datum: 20.10.1998


Bearbeiter:

ARCH
GERD
L

Tel. 036: 9

GRUNDRISS EG

SPALTEN
15.00.00
H. 10.13

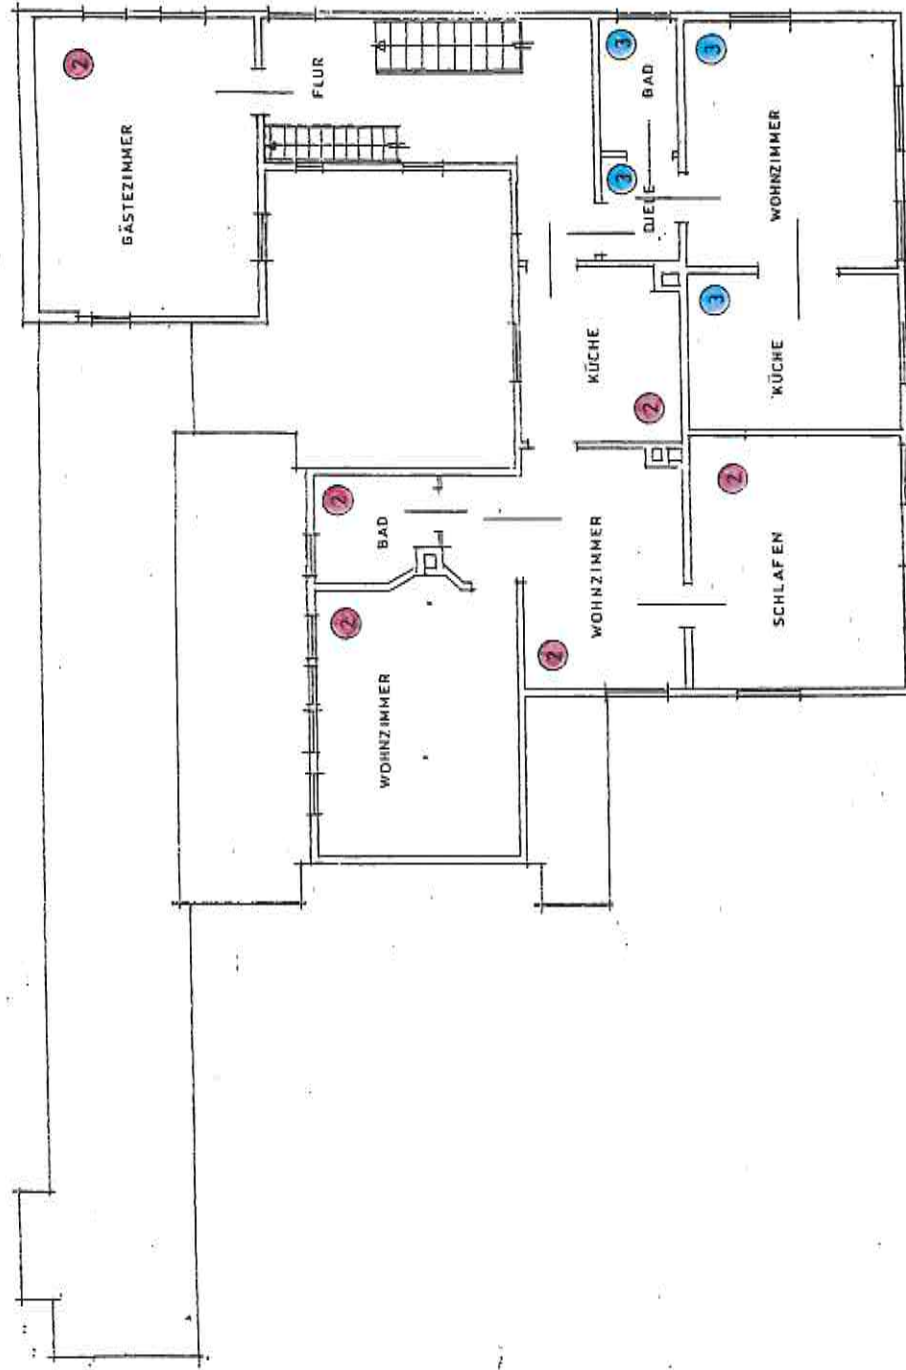

TEILUNGSANTRAG
Grünwaldstraße 18, 98527 Suhl, Flur 33, 68/1

GRUNDRIS OG


Datum: 20.10.1998

Bearbeiter:

**ARCHITEKTURBÜRO
GERD FONTANINI**
Linsenhofstr. 113
Tel. 03681/302731 Fax 302732
08529 SUHL

GRUNDRIS OG

77

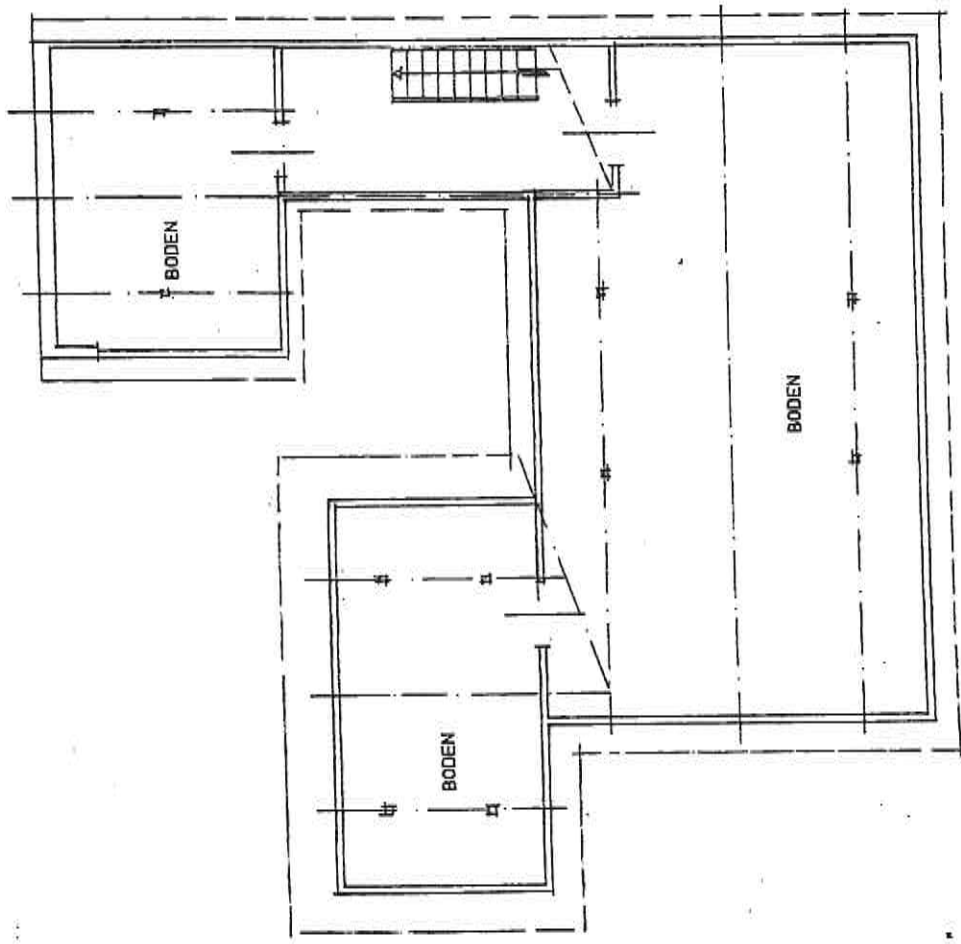

38137717
6.5 m 90
TÜRSCHEIBEN 0 11 100 1230


TEILUNGSANTRAG
Grünwaldstraße 18, 98527 Suhl, Flur 33, 68/2
GRUNDRISS BODENRAUM M 1:100

Datum: 20.10.1998


Bearbeiter:

GRUNDRISS BODENRAUM

ARCHITEKTURBÜRO
GERD FONTANIVE
Linsenhofstr. 113
Tel. 0 36 81 / 30 27 31 Fax: 30 27 32
98529 SUHL

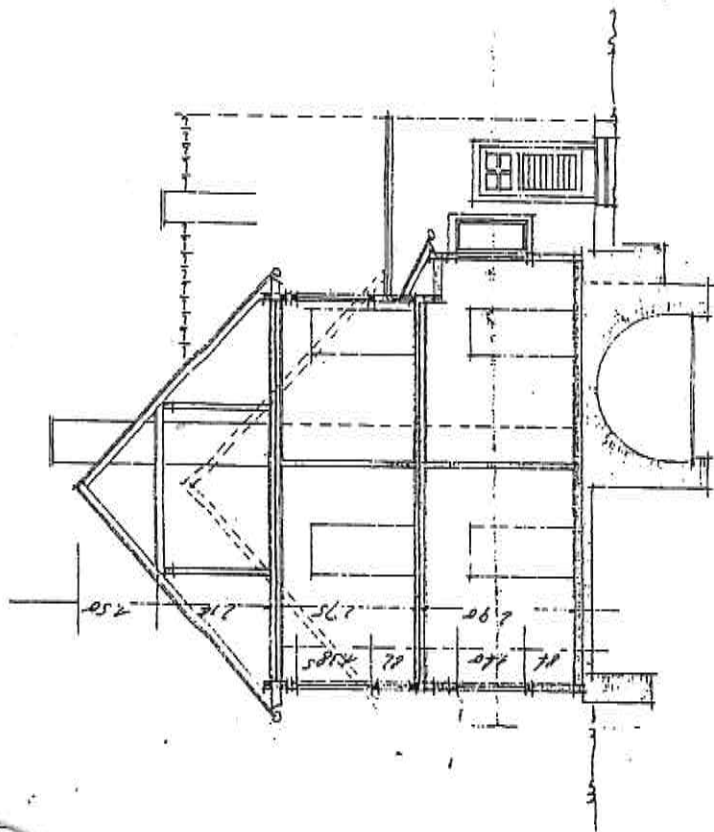

SCHNITT

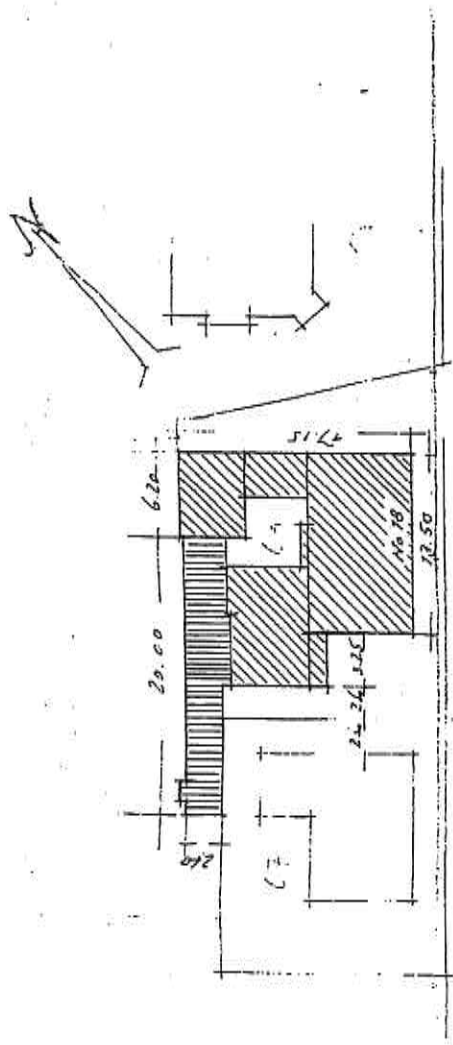

GRÜNEWALDSTR.

LAGEPLAN

Die Richtigkeit des Lageplanes
wird bescheinigt.
Suhl, den 19.10.1998
HAT DER STADT SUHL



98527 Suhl
v. 5. 10. 98

Handwritten signature

TEILUNGSANTRAG

Grünwaldstraße 18, 98527 Suhl, Flur 33; 68/2


SCHNITT UND LAGEPLAN

Datum: 20.10.1998


Bearbeiter:

ARCHITEKTURBÜRO
GERD FONTANIVE
Linsenhof Str. 113
Tel. 0 36 81 / 30 21 31 Fax: 30 27 32
98529 SUHL

16

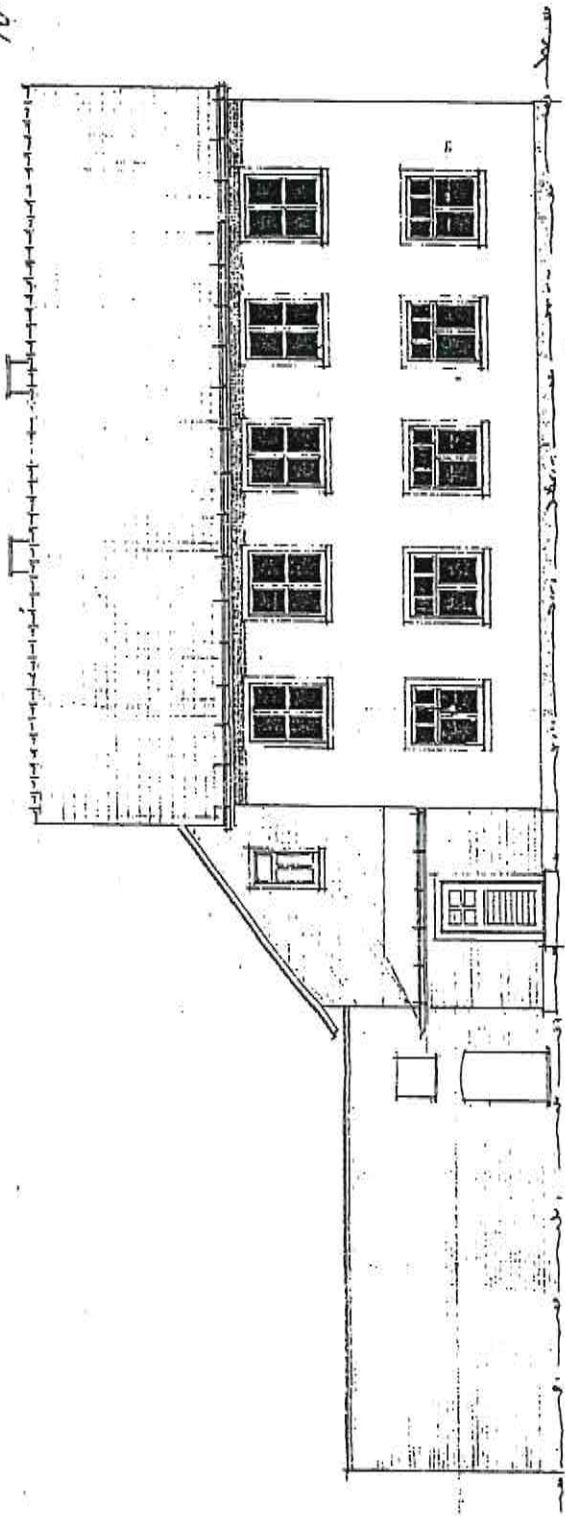

OST-ANSICHT

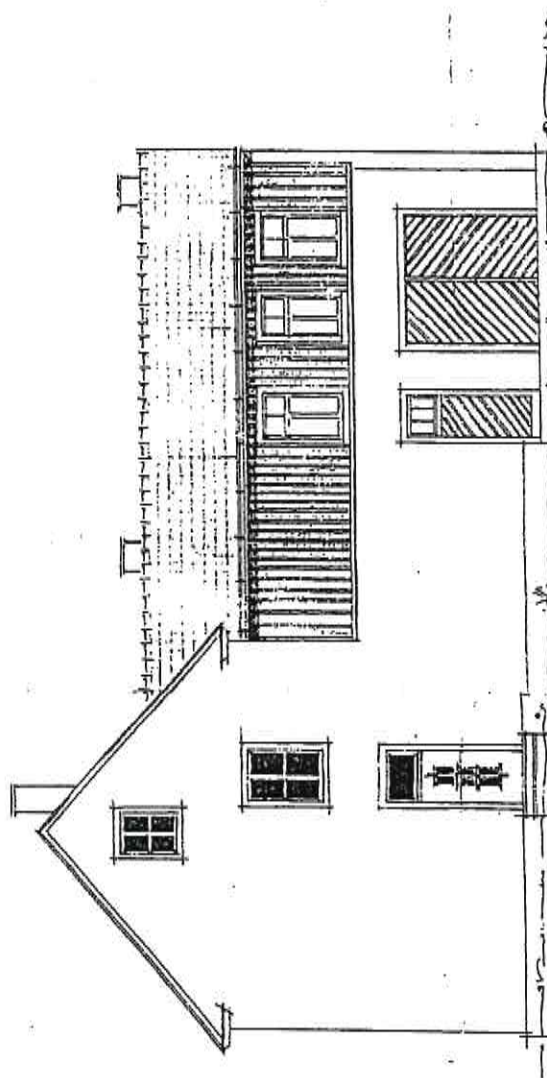

NORD-ANSICHT

98527-15/17
V. 5. 2017
K. 17

TEILUNGSANTRAG

Grünwaldstraße 18, 98527 Suhl, Flur 33; 68/2

ANSICHTEN M 1:100

Datum: 20.10.1998


Bearbeiter:

ARCHITEKTURBÜRO
GERD FONTANIVE

Linsenhofstr. 113

Tel. 0 36 81 / 30 27 31 Fax: 30 27 32

98527 SUHL

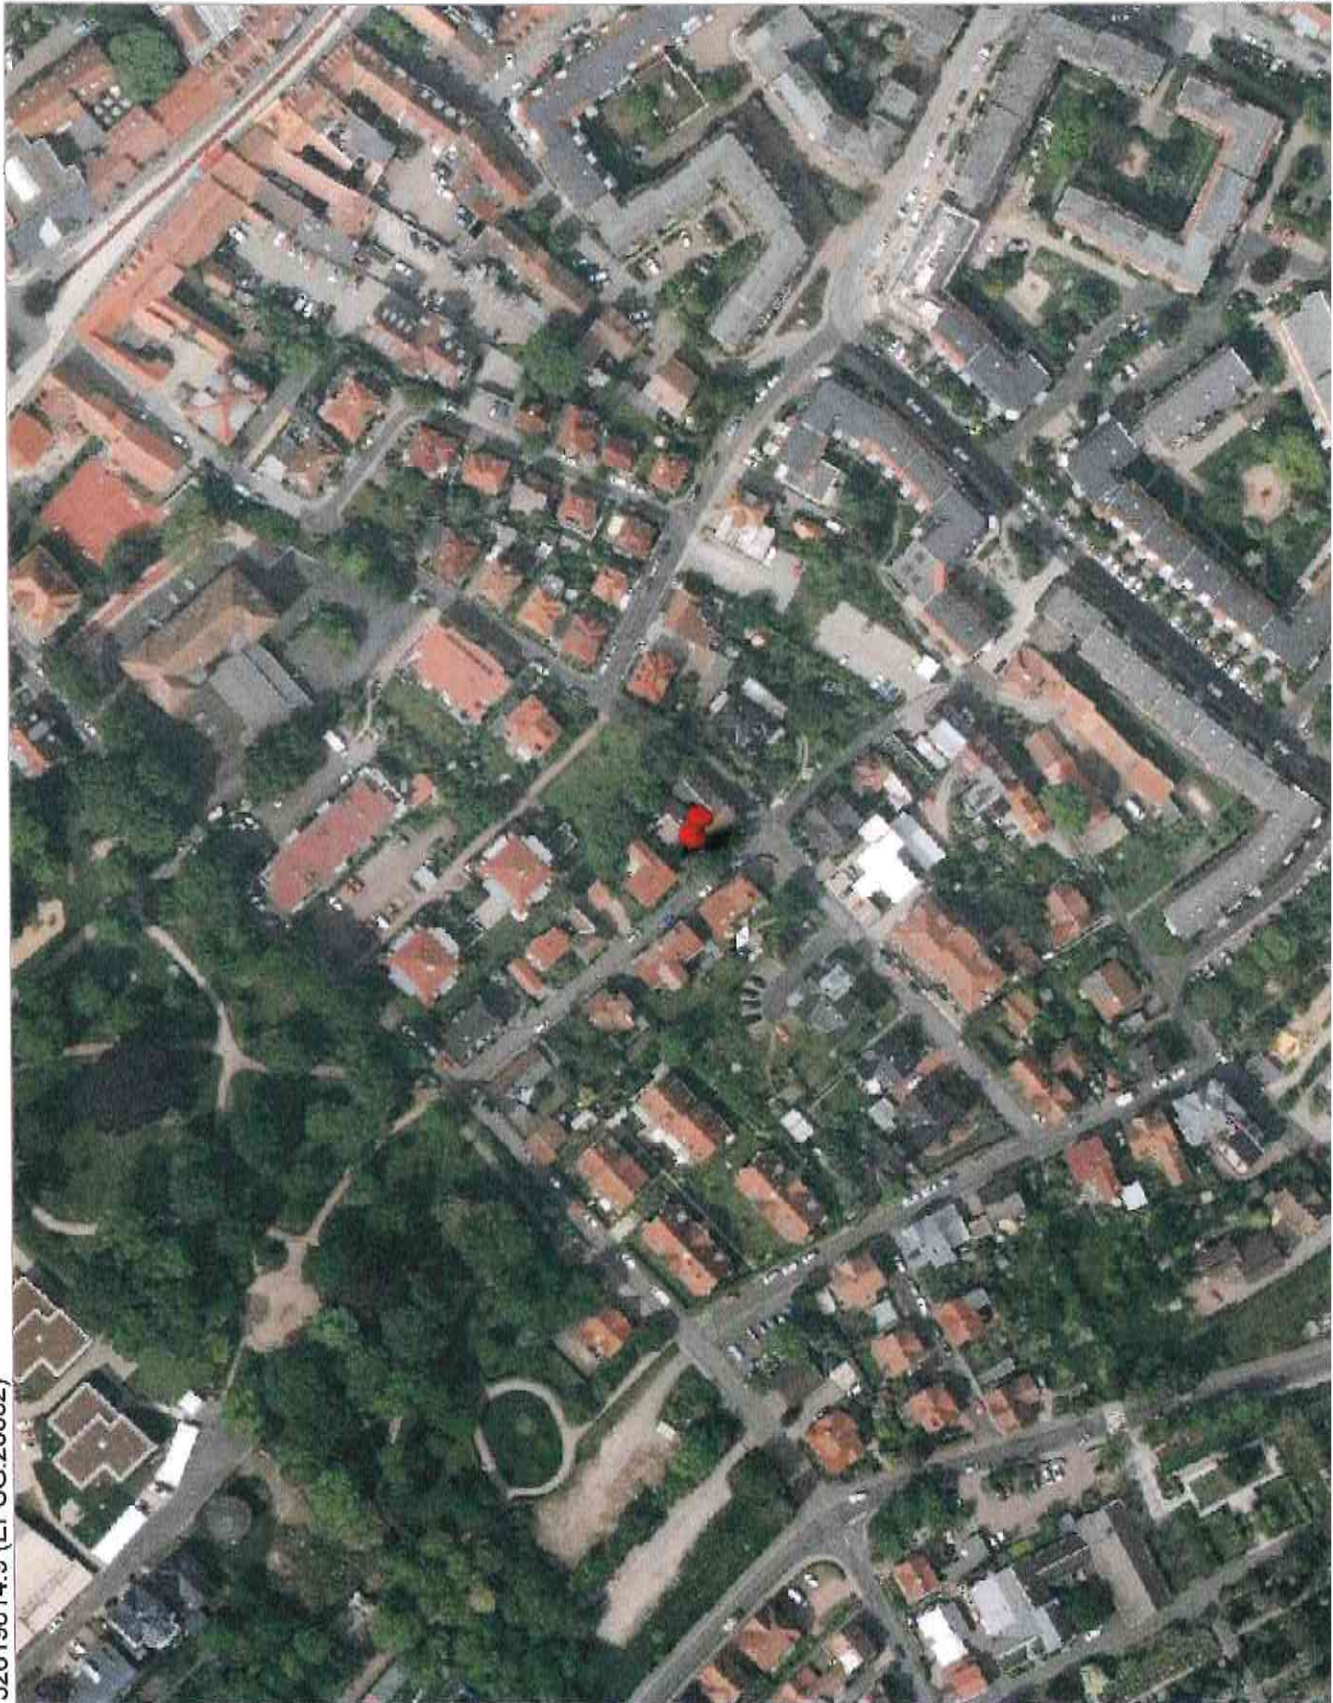

32619614.9 (EPSG:25832)

5607284.2 (EPSG:25832)

Der vorliegende Auszug wurde aus Daten verschiedener grundstücks- und raumbezogener Informationssysteme erstellt. Er stellt keinen amtlichen Auszug im Sinne des Thüringer Vermessungs- und Geoinformationsgesetzes in der jeweils geltenden Fassung dar, so dass eine rechtsverbindliche Auskunft daraus nicht abgeleitet werden kann. © basemap.de / BKG 2023

5607566.3




32619748.3 (EPSG:25832)

5607453.5 (EPSG:25832)

Dienstleistungen
 Th. Kollik
 Beratung, Bewertung
 von Gebäuden und
 Grundstücken
 Mieten für Gewerbe- und
 Industrie- und
 Wohngebäude

Von der Industrie- und Handelskammer öffentlich bestellter und vereidigter Sachverständiger

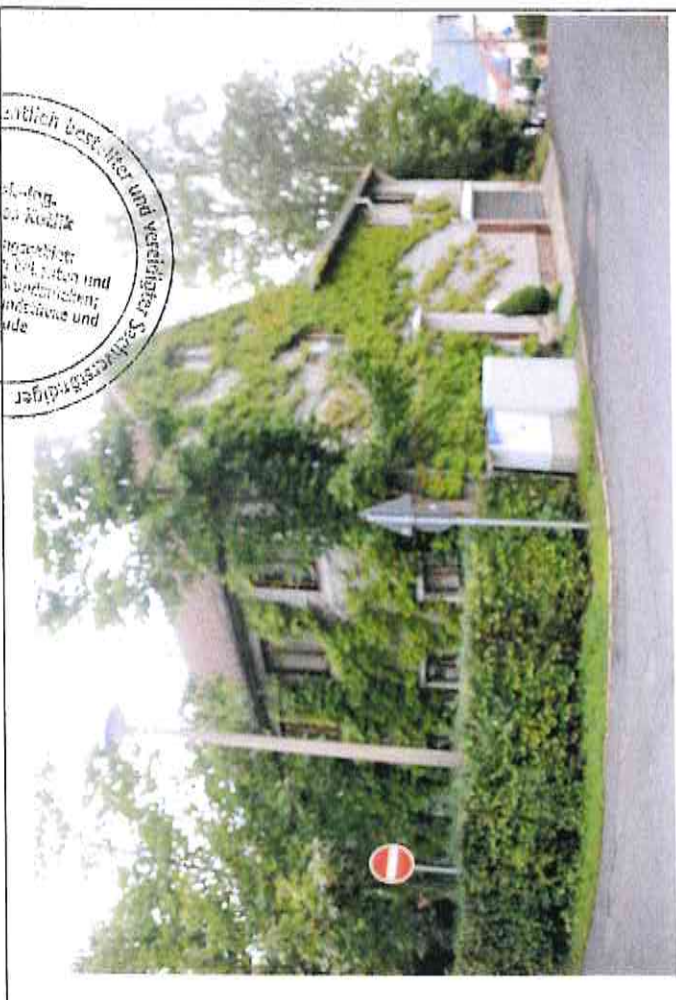

Ostansicht



Südostansicht



Südostansicht



Nordostansicht



Nordostansicht



Nordostansicht



Innenhof	
----------	--




Treppe zum Innenhof



Garage WE 2



Nebengebäude Erdgeschoss

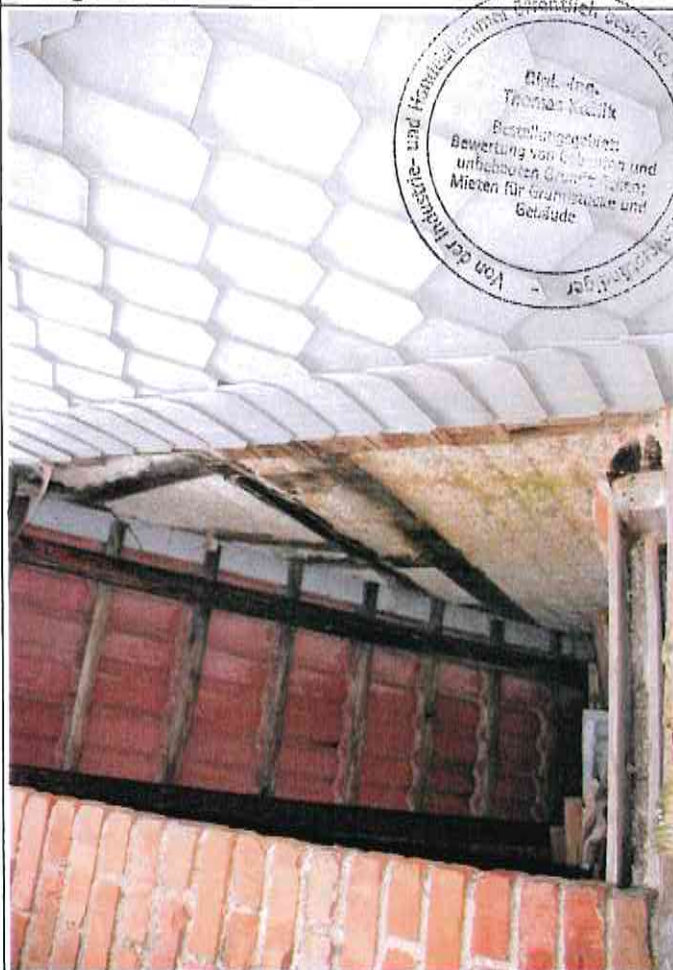


Nebengebäude Dachbereich




Feuchteschaden Nebengebäude



Treppe zum Dachgeschoss

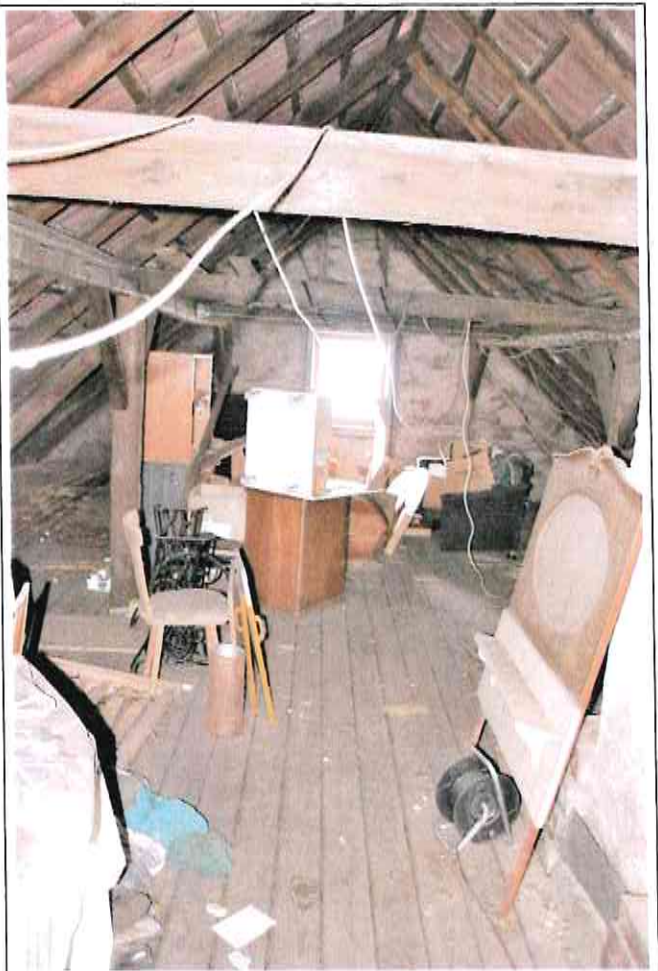

Dachgeschoss

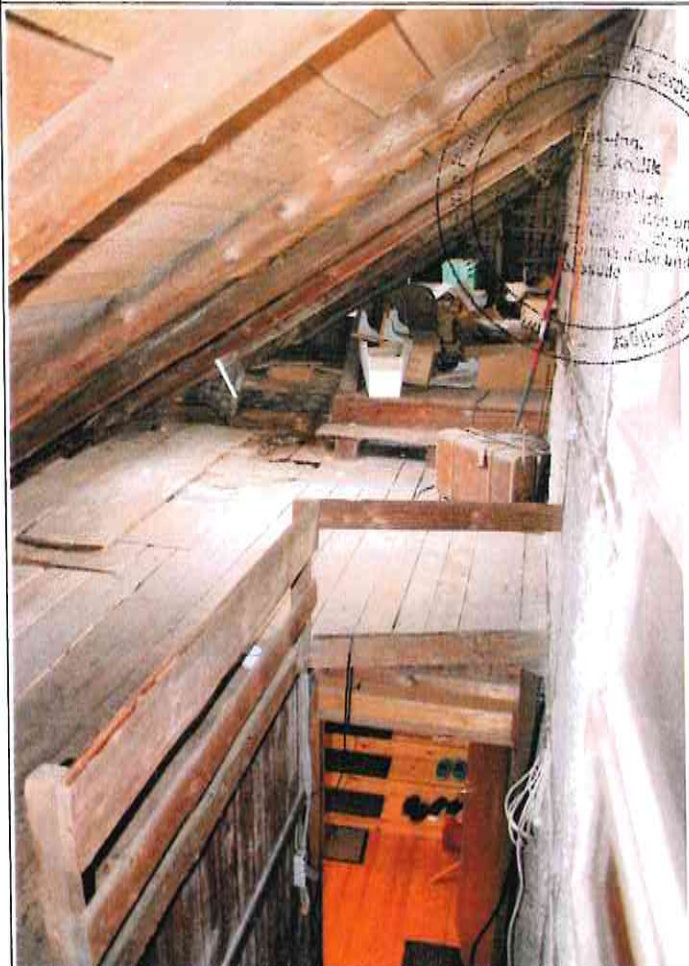

Dachgeschoss




Feuchteschaden Dachgeschoss



Treppe zur Teilunterkellerung




Teilunterkellerung

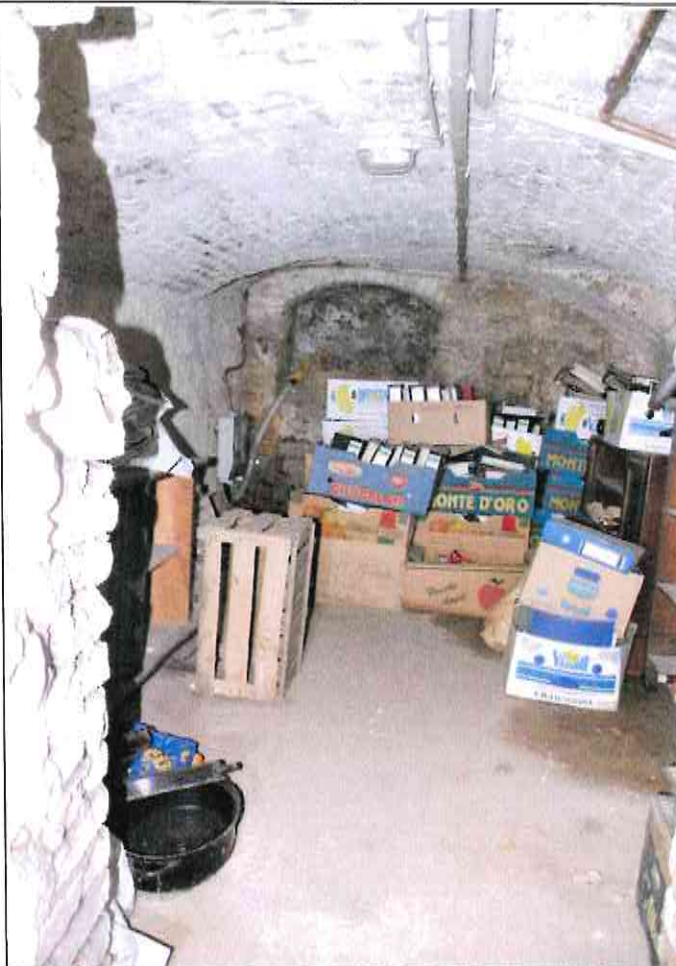

Teilunterkellerung



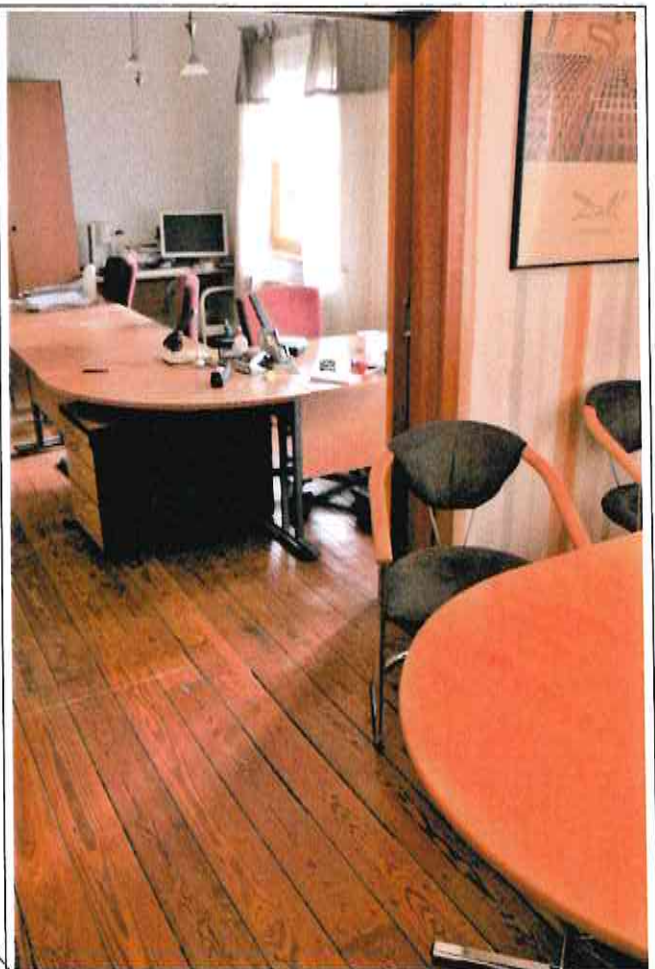

Erdgeschoss VVE 1


Erdgeschoss WE 1




Erdgeschoss WE 1

Erdgeschoss WE 1



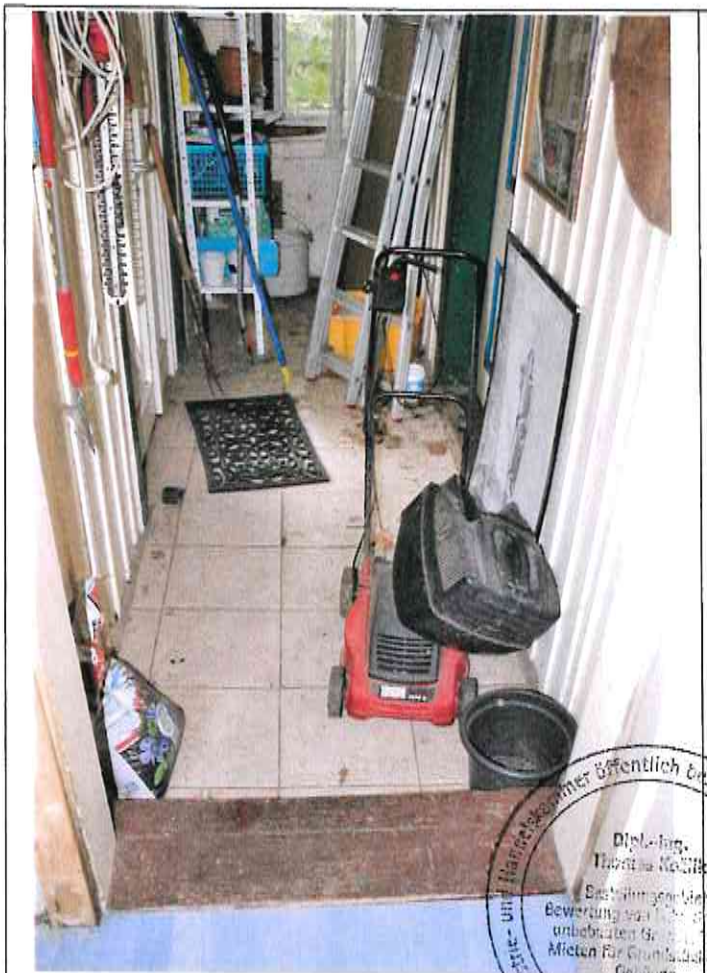

Erdgeschoss

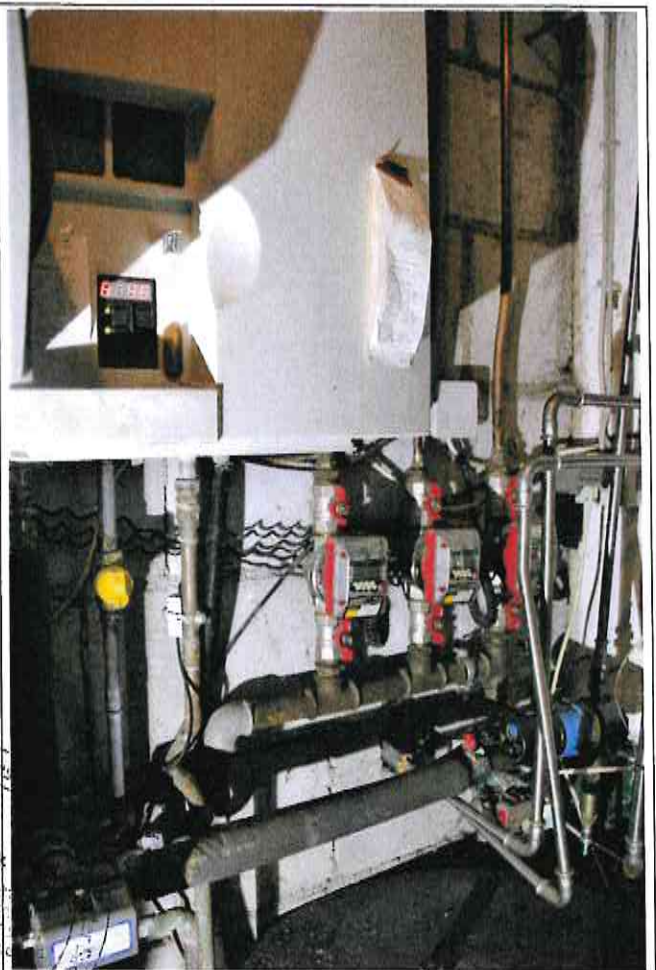

Erdgeschoss Heiztherme




Erdgeschoss WE 1 Blick in Dusche



Erdgeschoss WE 1



Treppe zum Obergeschoss

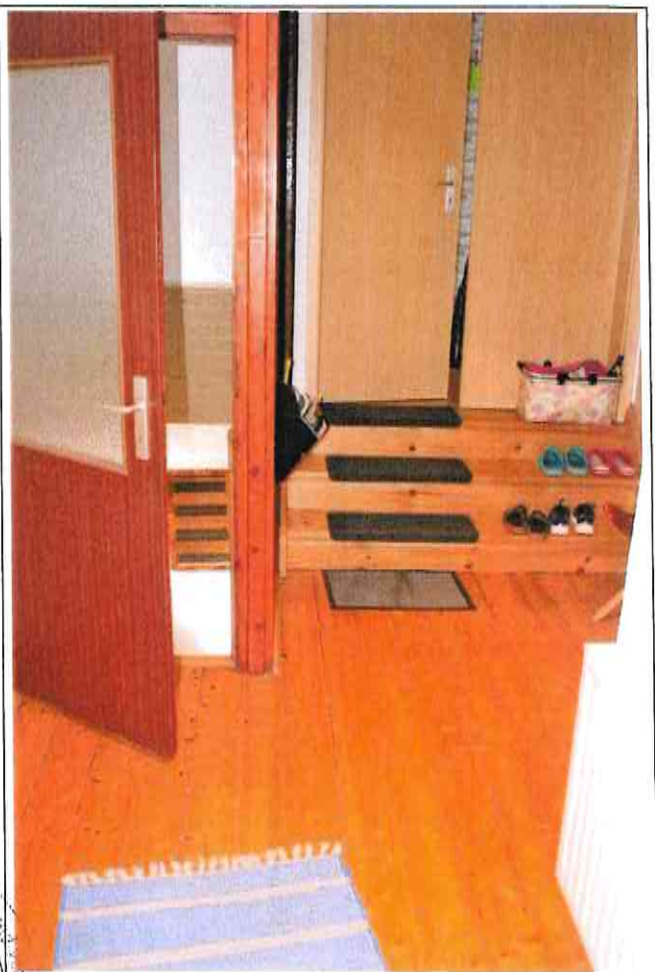

Obergeschoss WE 2,3




Obergeschoss WE 2,3



Obergeschoss WE 2,3 Feuchteschaden Decke



WC im Obergeschoss

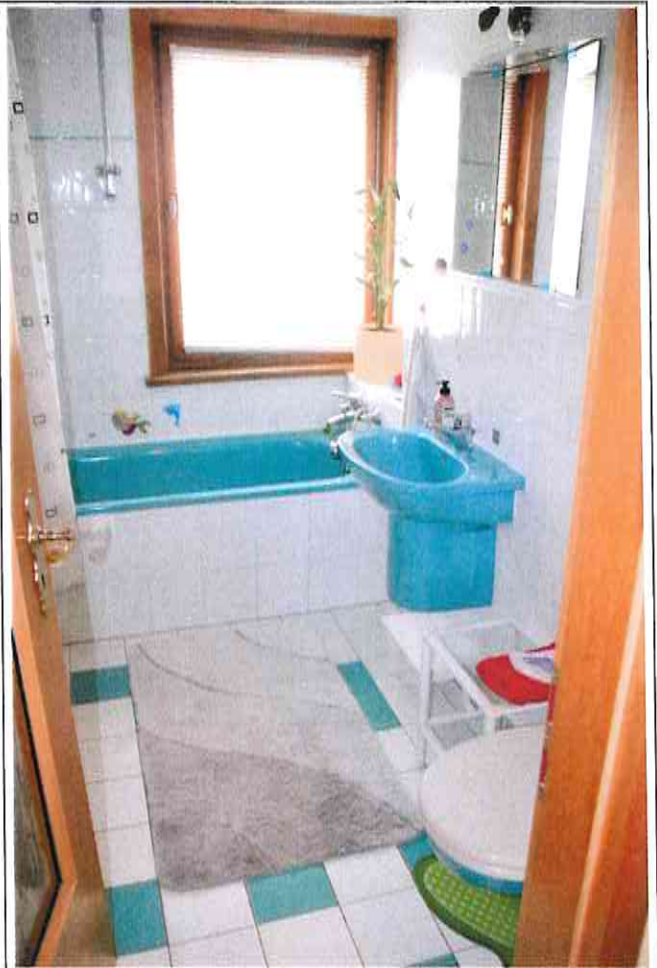

Obergeschoss WE 2,3



Obergeschoss WE 2,3



Obergeschoss WE 2,3





Obergeschoss WE 2,3



Obergeschoss WE 2,3



Obergeschoss Wintergarten keine Zuordnung



Obergeschoss Terrasse keine Zuordnung