

**Thüringer Landesamt für  
Bodenmanagement und Geoinformation  
Katasterbereich Zeulenroda-Triebes**

Heinrich-Heine-Straße 41  
07937 Zeulenroda-Triebes


**Auszug aus dem  
Liegenschaftskataster**

**Liegenschaftskarte 1:1000**

Erstellt am 13.06.2022

Flurstück: 359      Gemeinde: Schmölln  
Flur: 3      Kreis: Altenburger Land  
Gemarkung: Schmölln

© GeoBasisDE / TLVermGeo

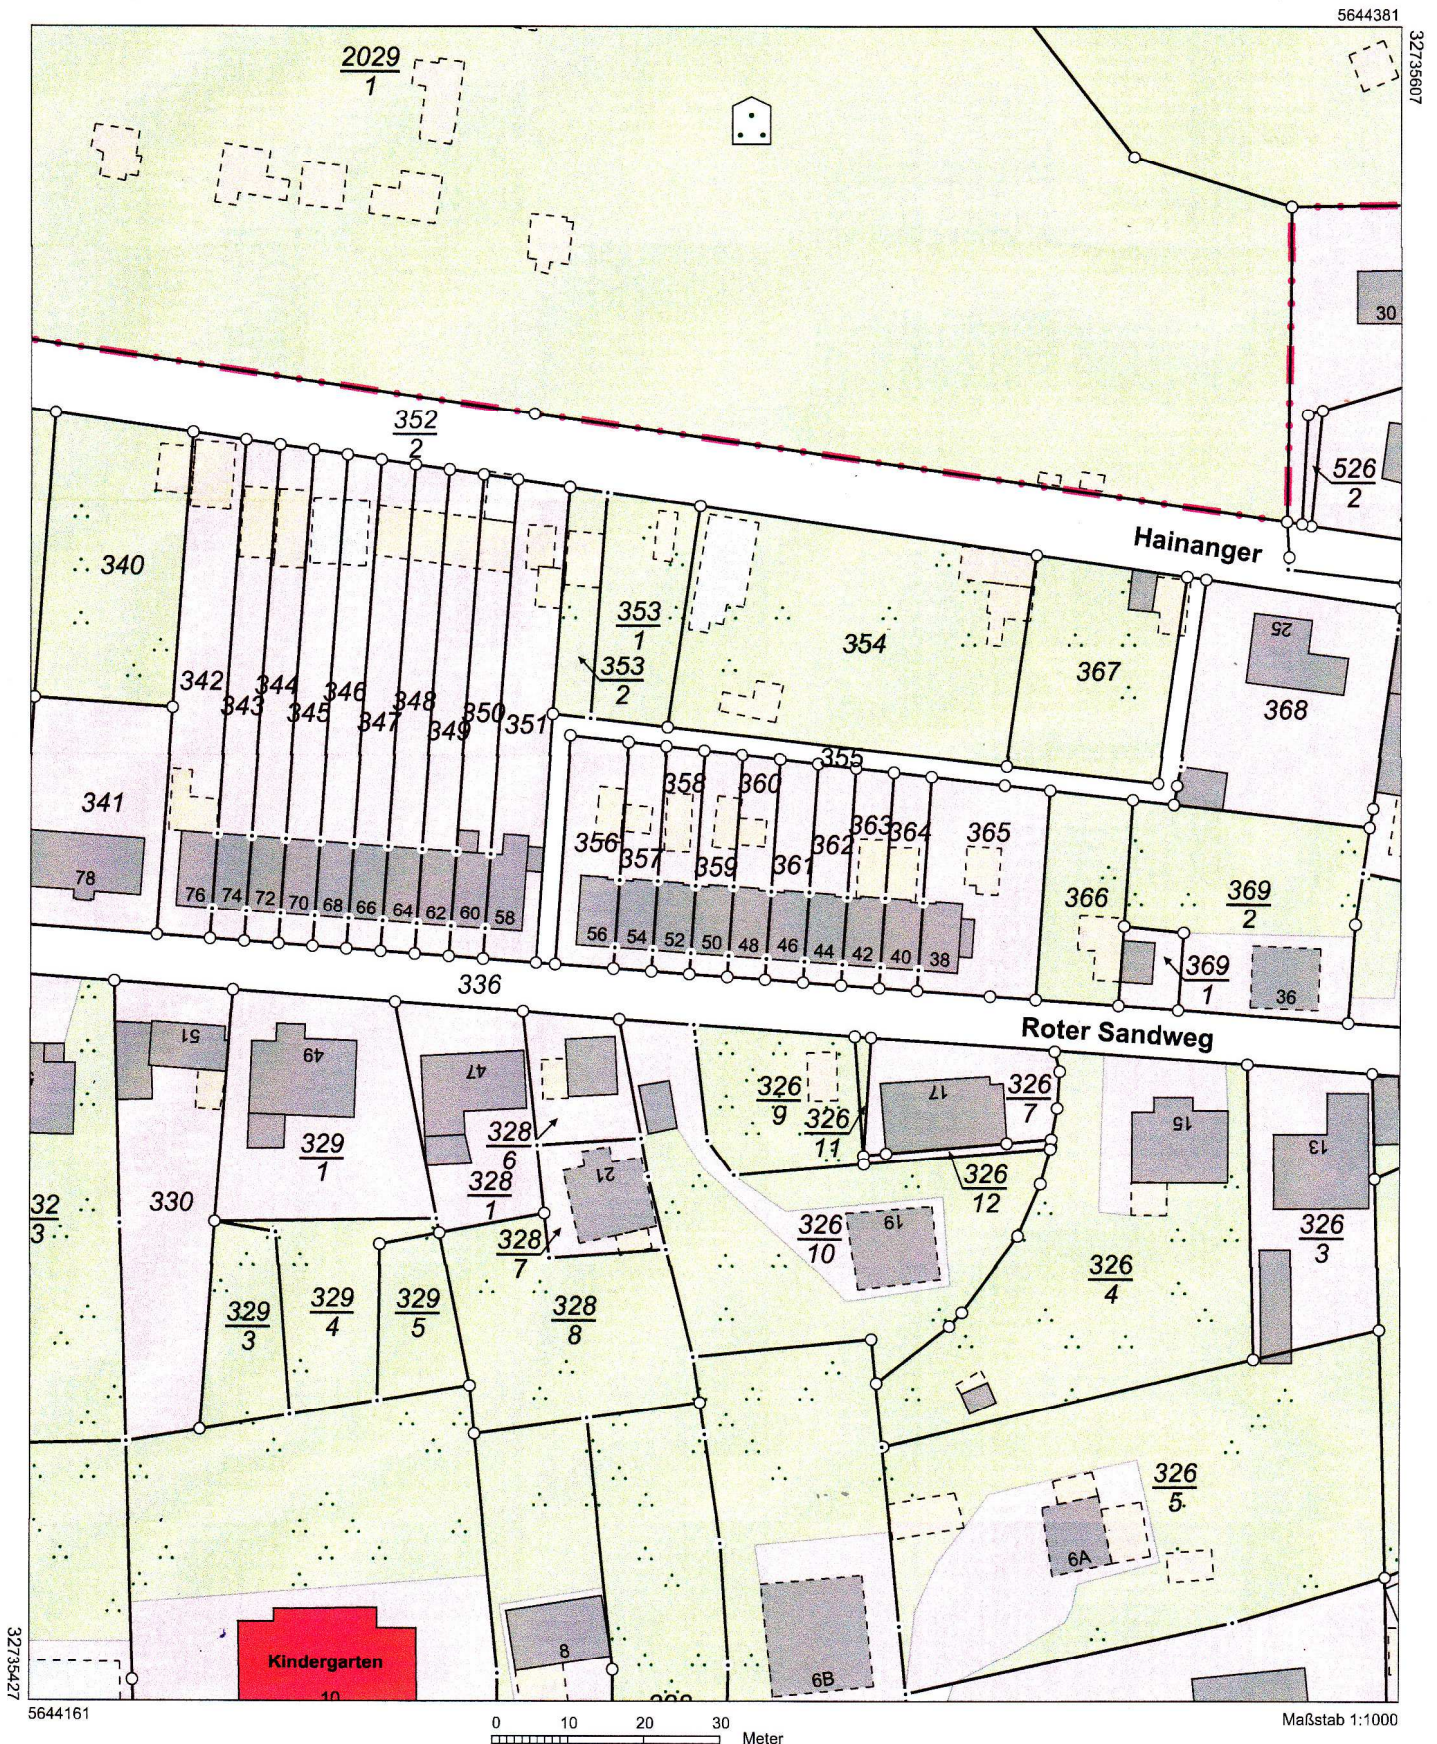

Vervielfältigung ist nur erlaubt, soweit die Vervielfältigungsstücke demselben Nutzungszweck wie die Originalausgabe dienen (§ 20 Thüringer Vermessungs- und Geoinformationsgesetz vom 16. Dezember 2008 (GVBl. S.574) in der jeweils geltenden Fassung). Die Ausgabe kann Fortführungen enthalten, die noch nicht in das Grundbuch übernommen worden sind. Im Kartenauszug dargestellte Gebäude mit gestrichelter Begrenzungslinie wurden ohne Grenzbezug aus Luftbildern erfasst.