



Übersichtsplan

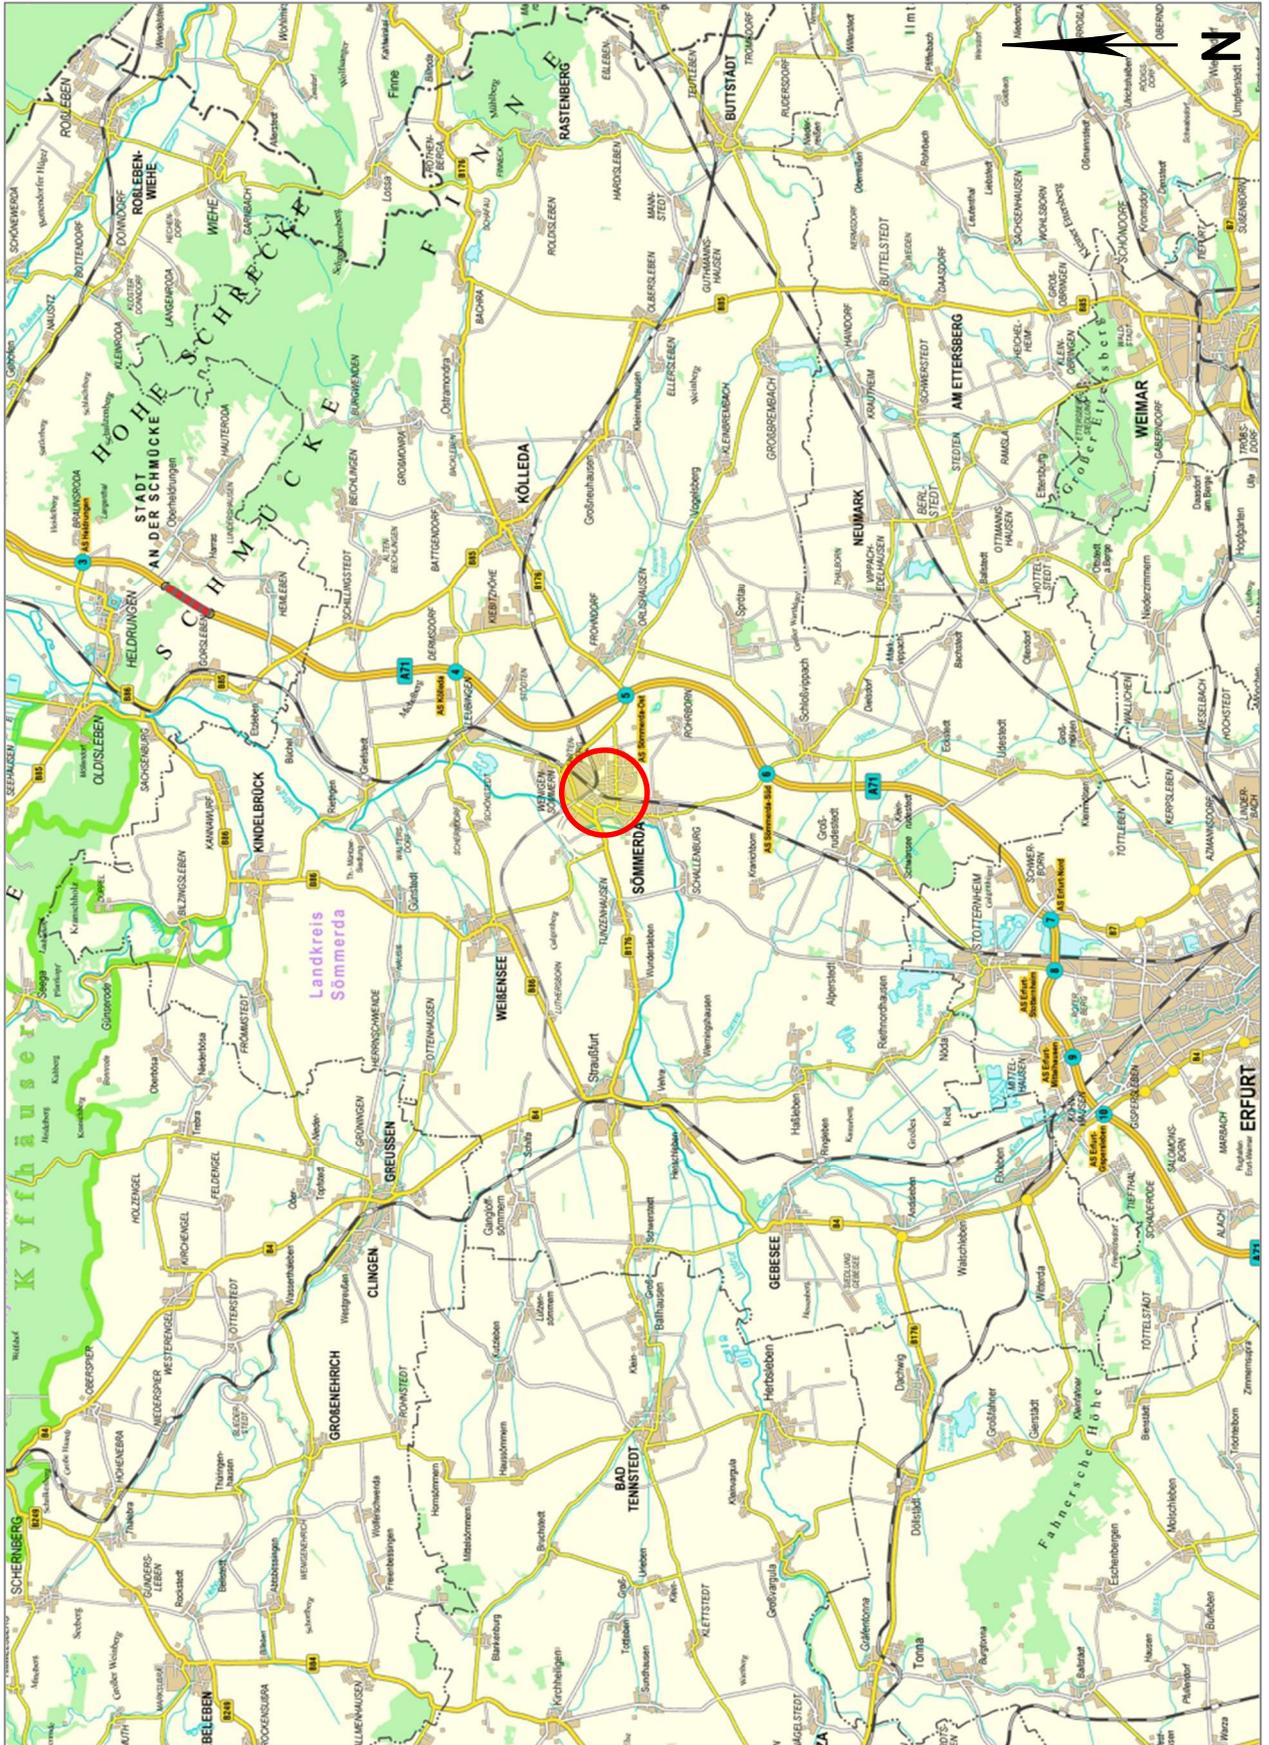


Copyright: KKV Kartographische Kommunale Verlagsgesellschaft mbH

Stadt-/Ortsplan (Auszug)

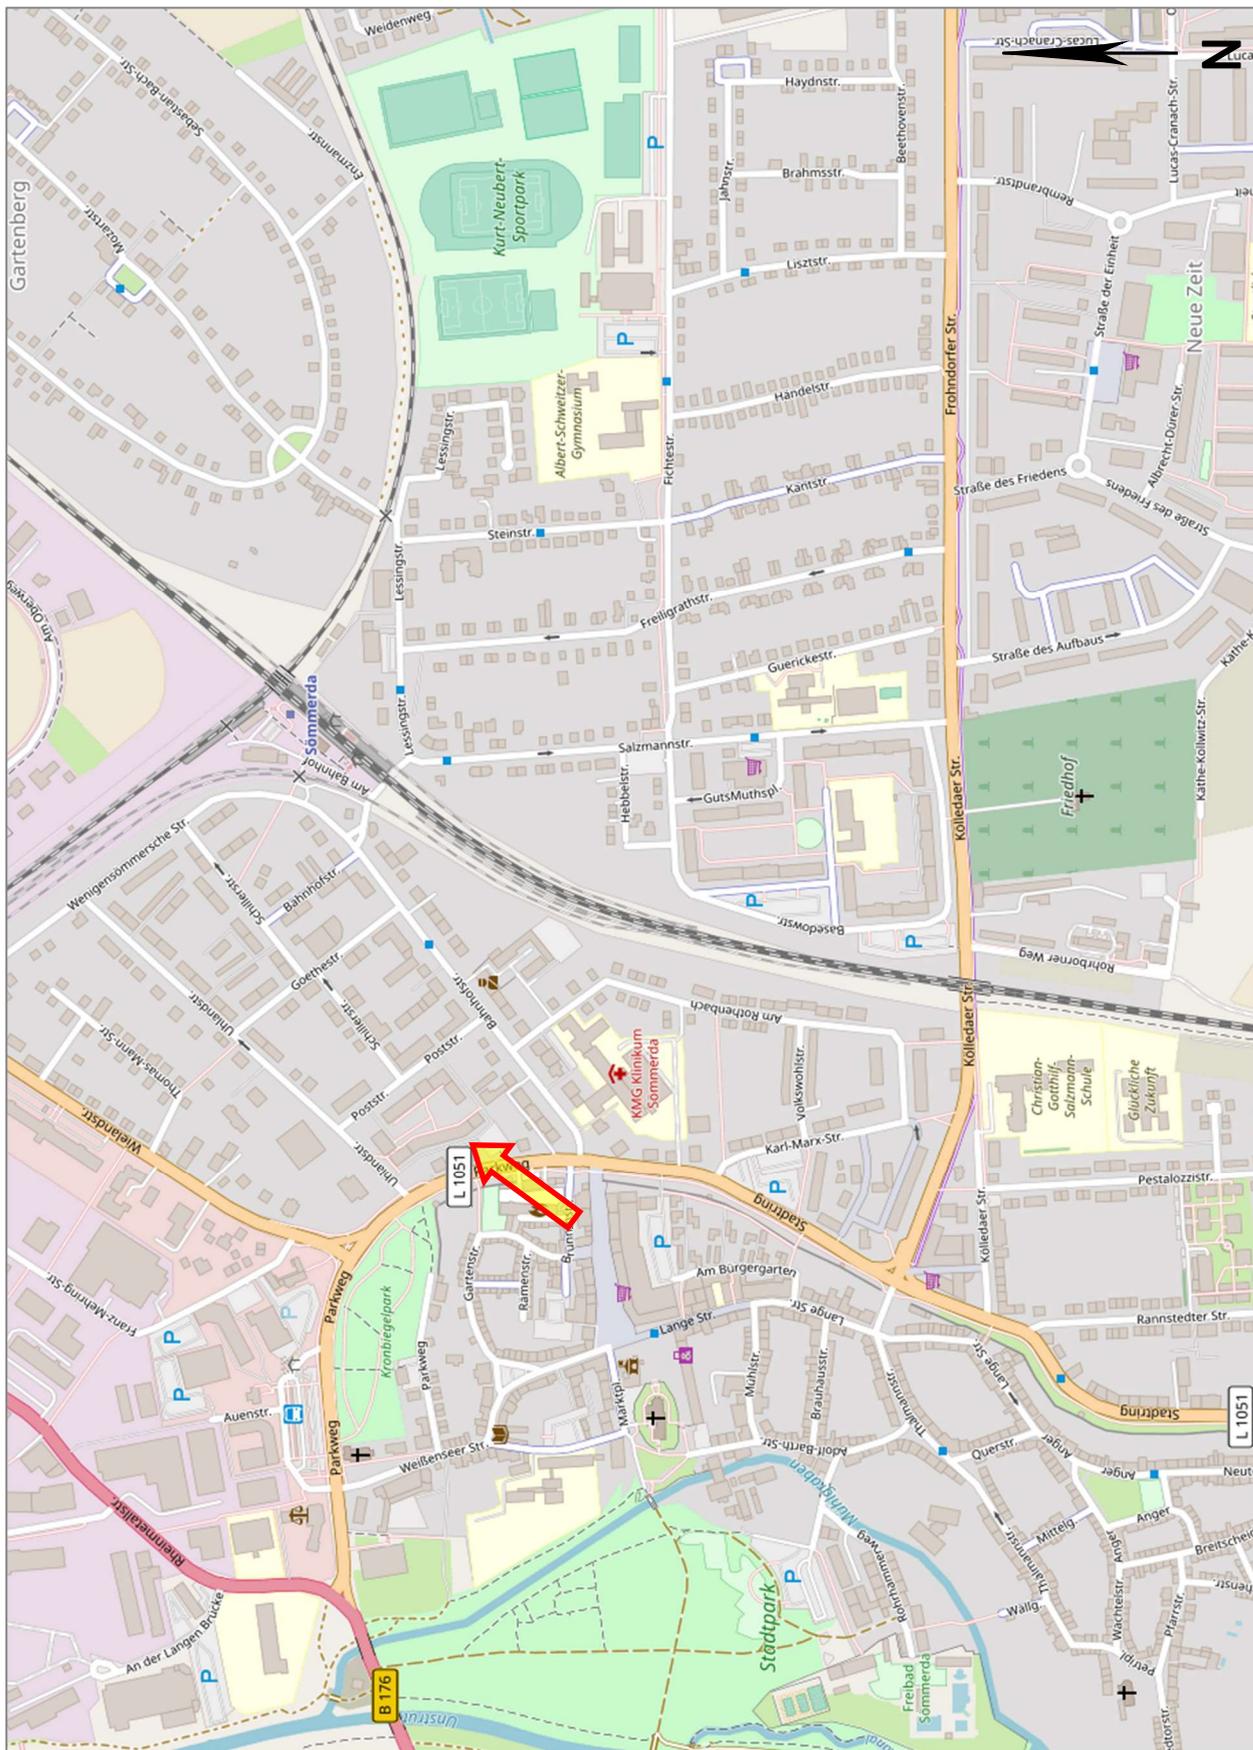


Copyright: Karte: OpenStreetMap-Mitwirkende, CC-BY-SA 2.0

Auszug aus der Liegenschaftskarte

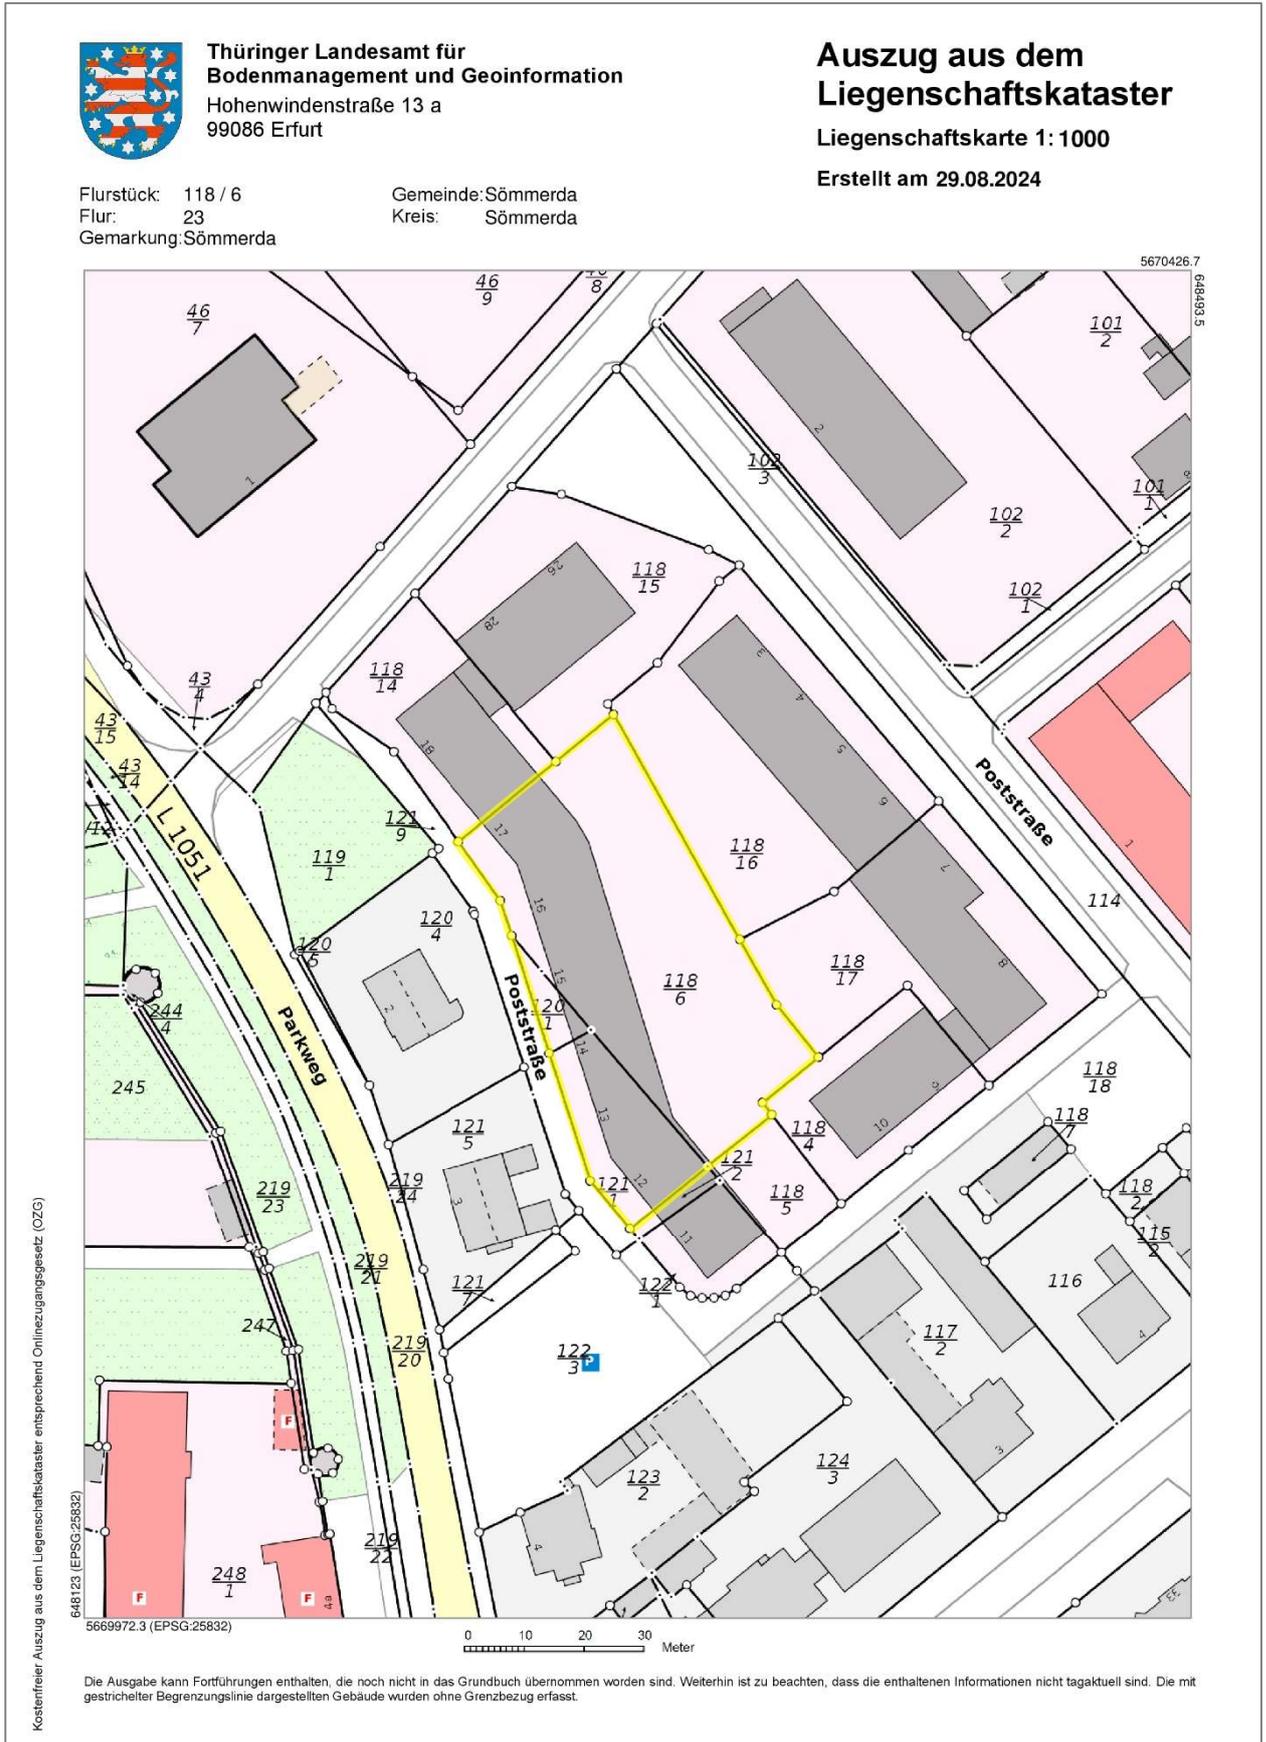

Quelle: Thüringer Landesamt für Bodenmanagement und Geoinformation - unmaßstäbliche Darstellung


Eigentumswohnung Nr. 25 - Plan 2.OG

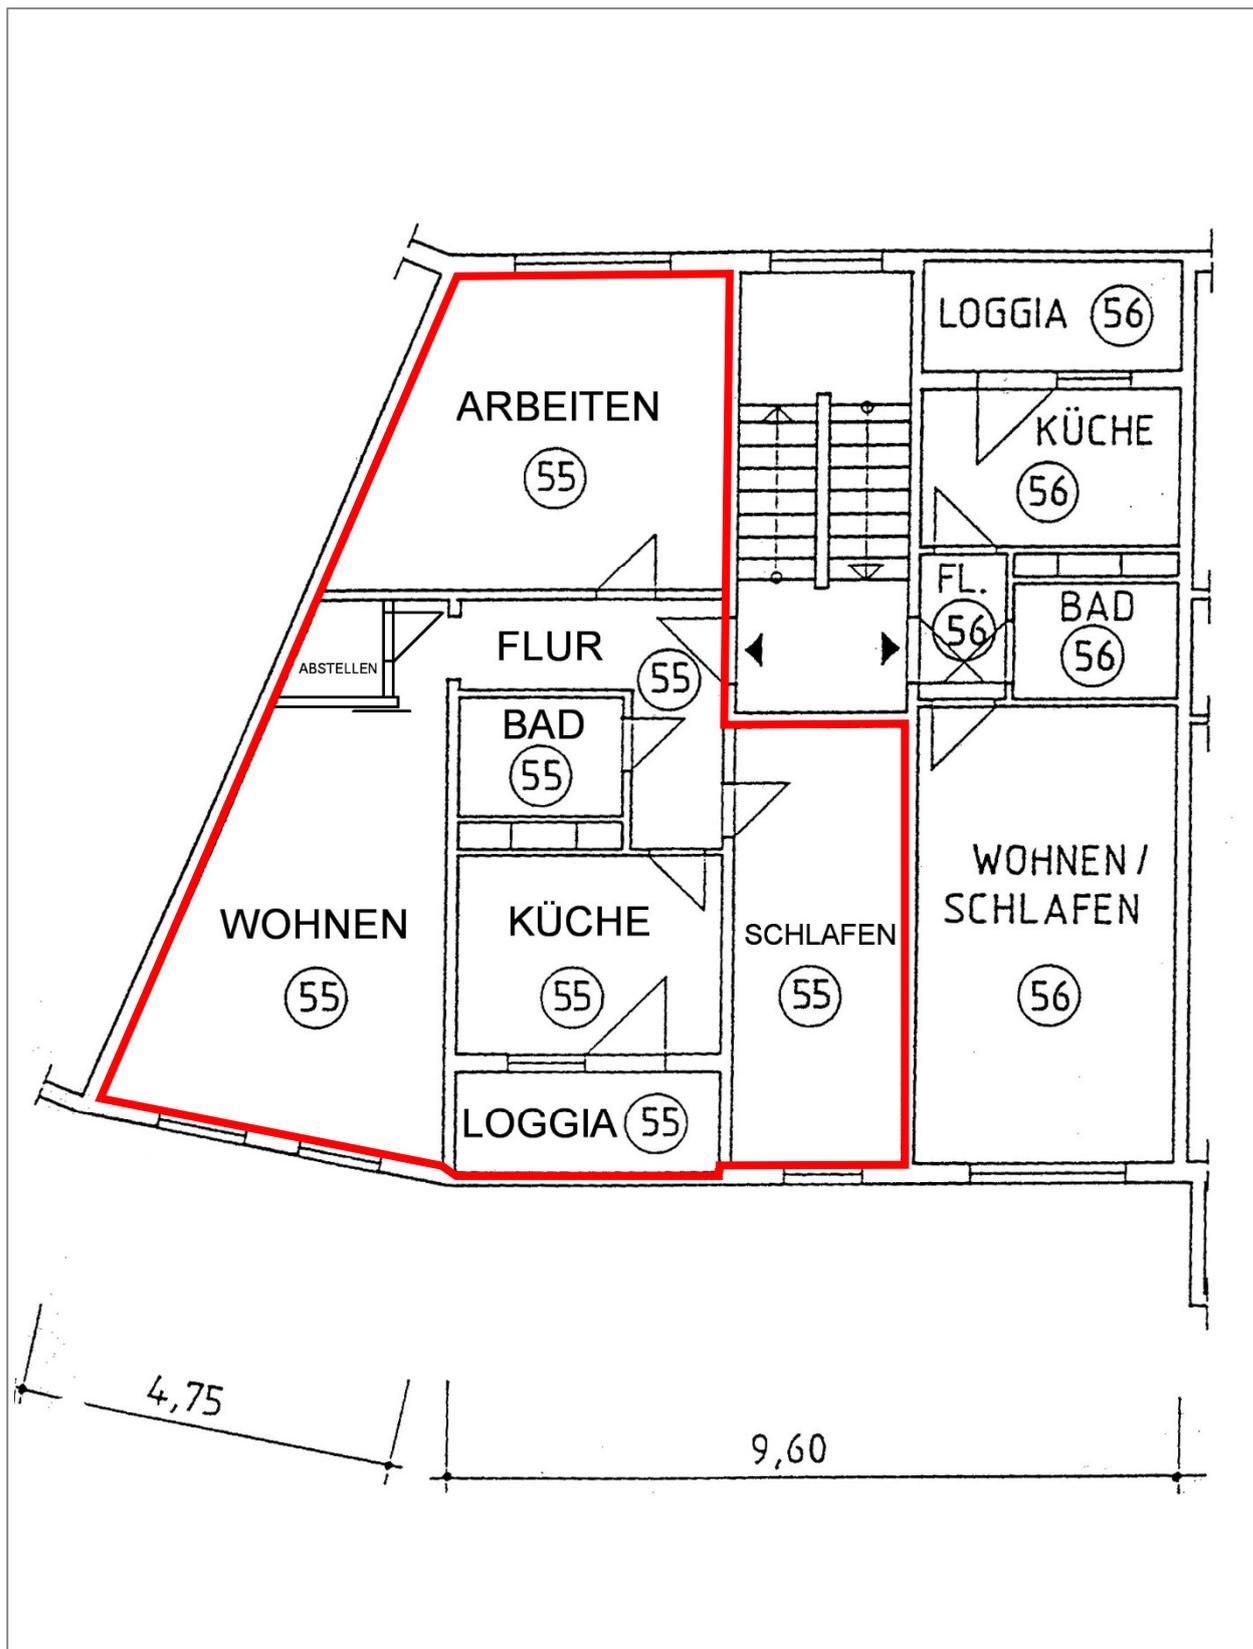

unmaßstäbliche Darstellung - in Teilbereichen können Abweichungen vorliegen

Anmerkung: durch den Sachverständigen wurde der vorliegende Plan aus der Teilungserklärung den tatsächlichen örtlichen Gegebenheiten angepasst,

Eigentumswohnung Nr. 55 - Plan KG

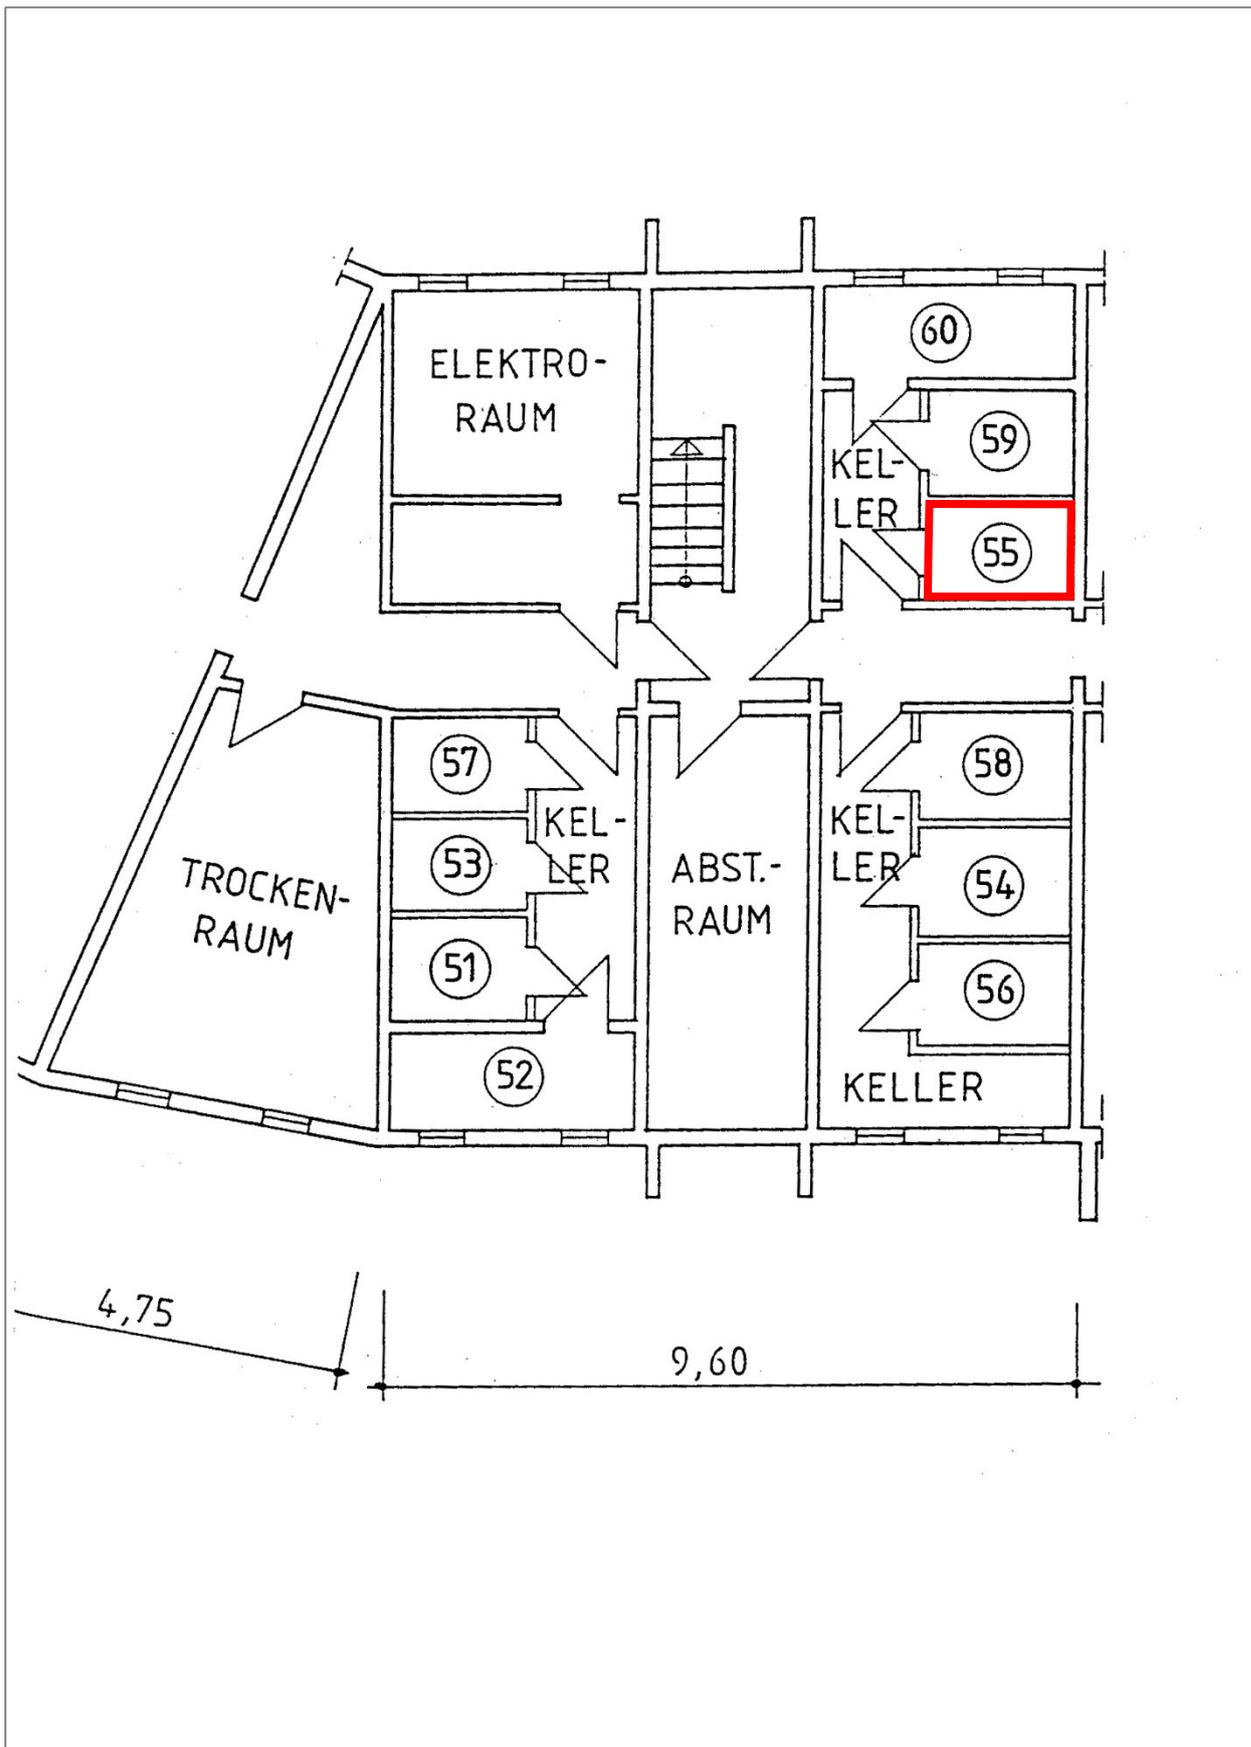

unmaßstäbliche Darstellung - in Teilbereichen können Abweichungen vorliegen

Fotos



Foto 1 - 60 WE-Wohngebäude - Westansicht



Foto 2 - 60 WE-Wohngebäude - Ostansicht

Fotos



Foto 3 - 60 WE-Wohngebäude - Hauseingang Nr. 12



Foto 4 - 60 WE-Wohngebäude - Kellerflur



Foto 5 - 60 WE-Wohngebäude - Gemeinschaftsraum (Trockenraum KG)

Fotos



Foto 6 - Eigentumswohnung Nr. 55 - Wohnzimmer



Foto 7 - Eigentumswohnung Nr. 55 - Arbeitszimmer

Fotos



Foto 8 - Eigentumswohnung Nr. 55 - Küche



Foto 9 - Eigentumswohnung Nr. 55 - Bad

Fotos



Foto 10 - Eigentumswohnung Nr. 55 - Loggia

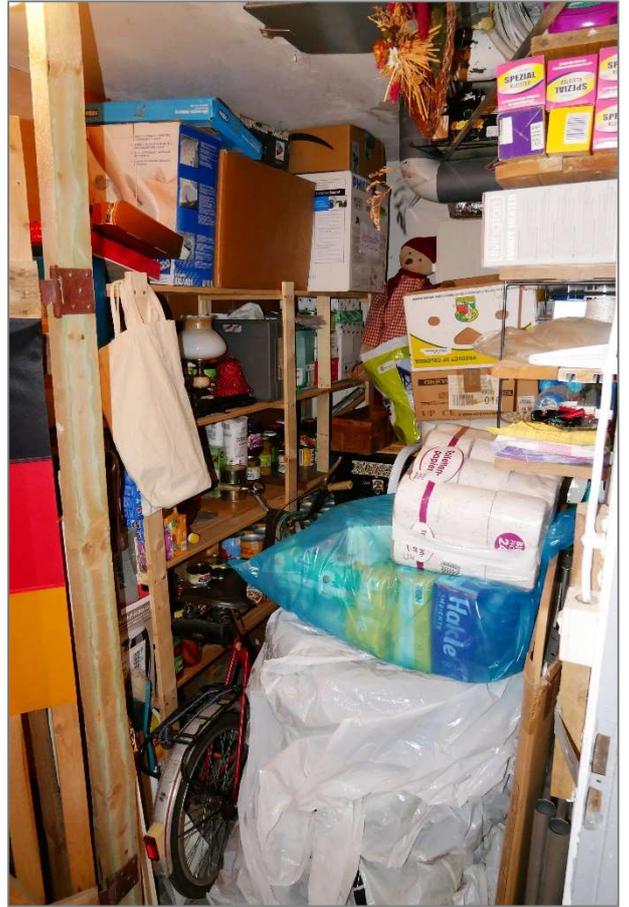


Foto 11 - Eigentumswohnung Nr. 55 - Kellerraum